
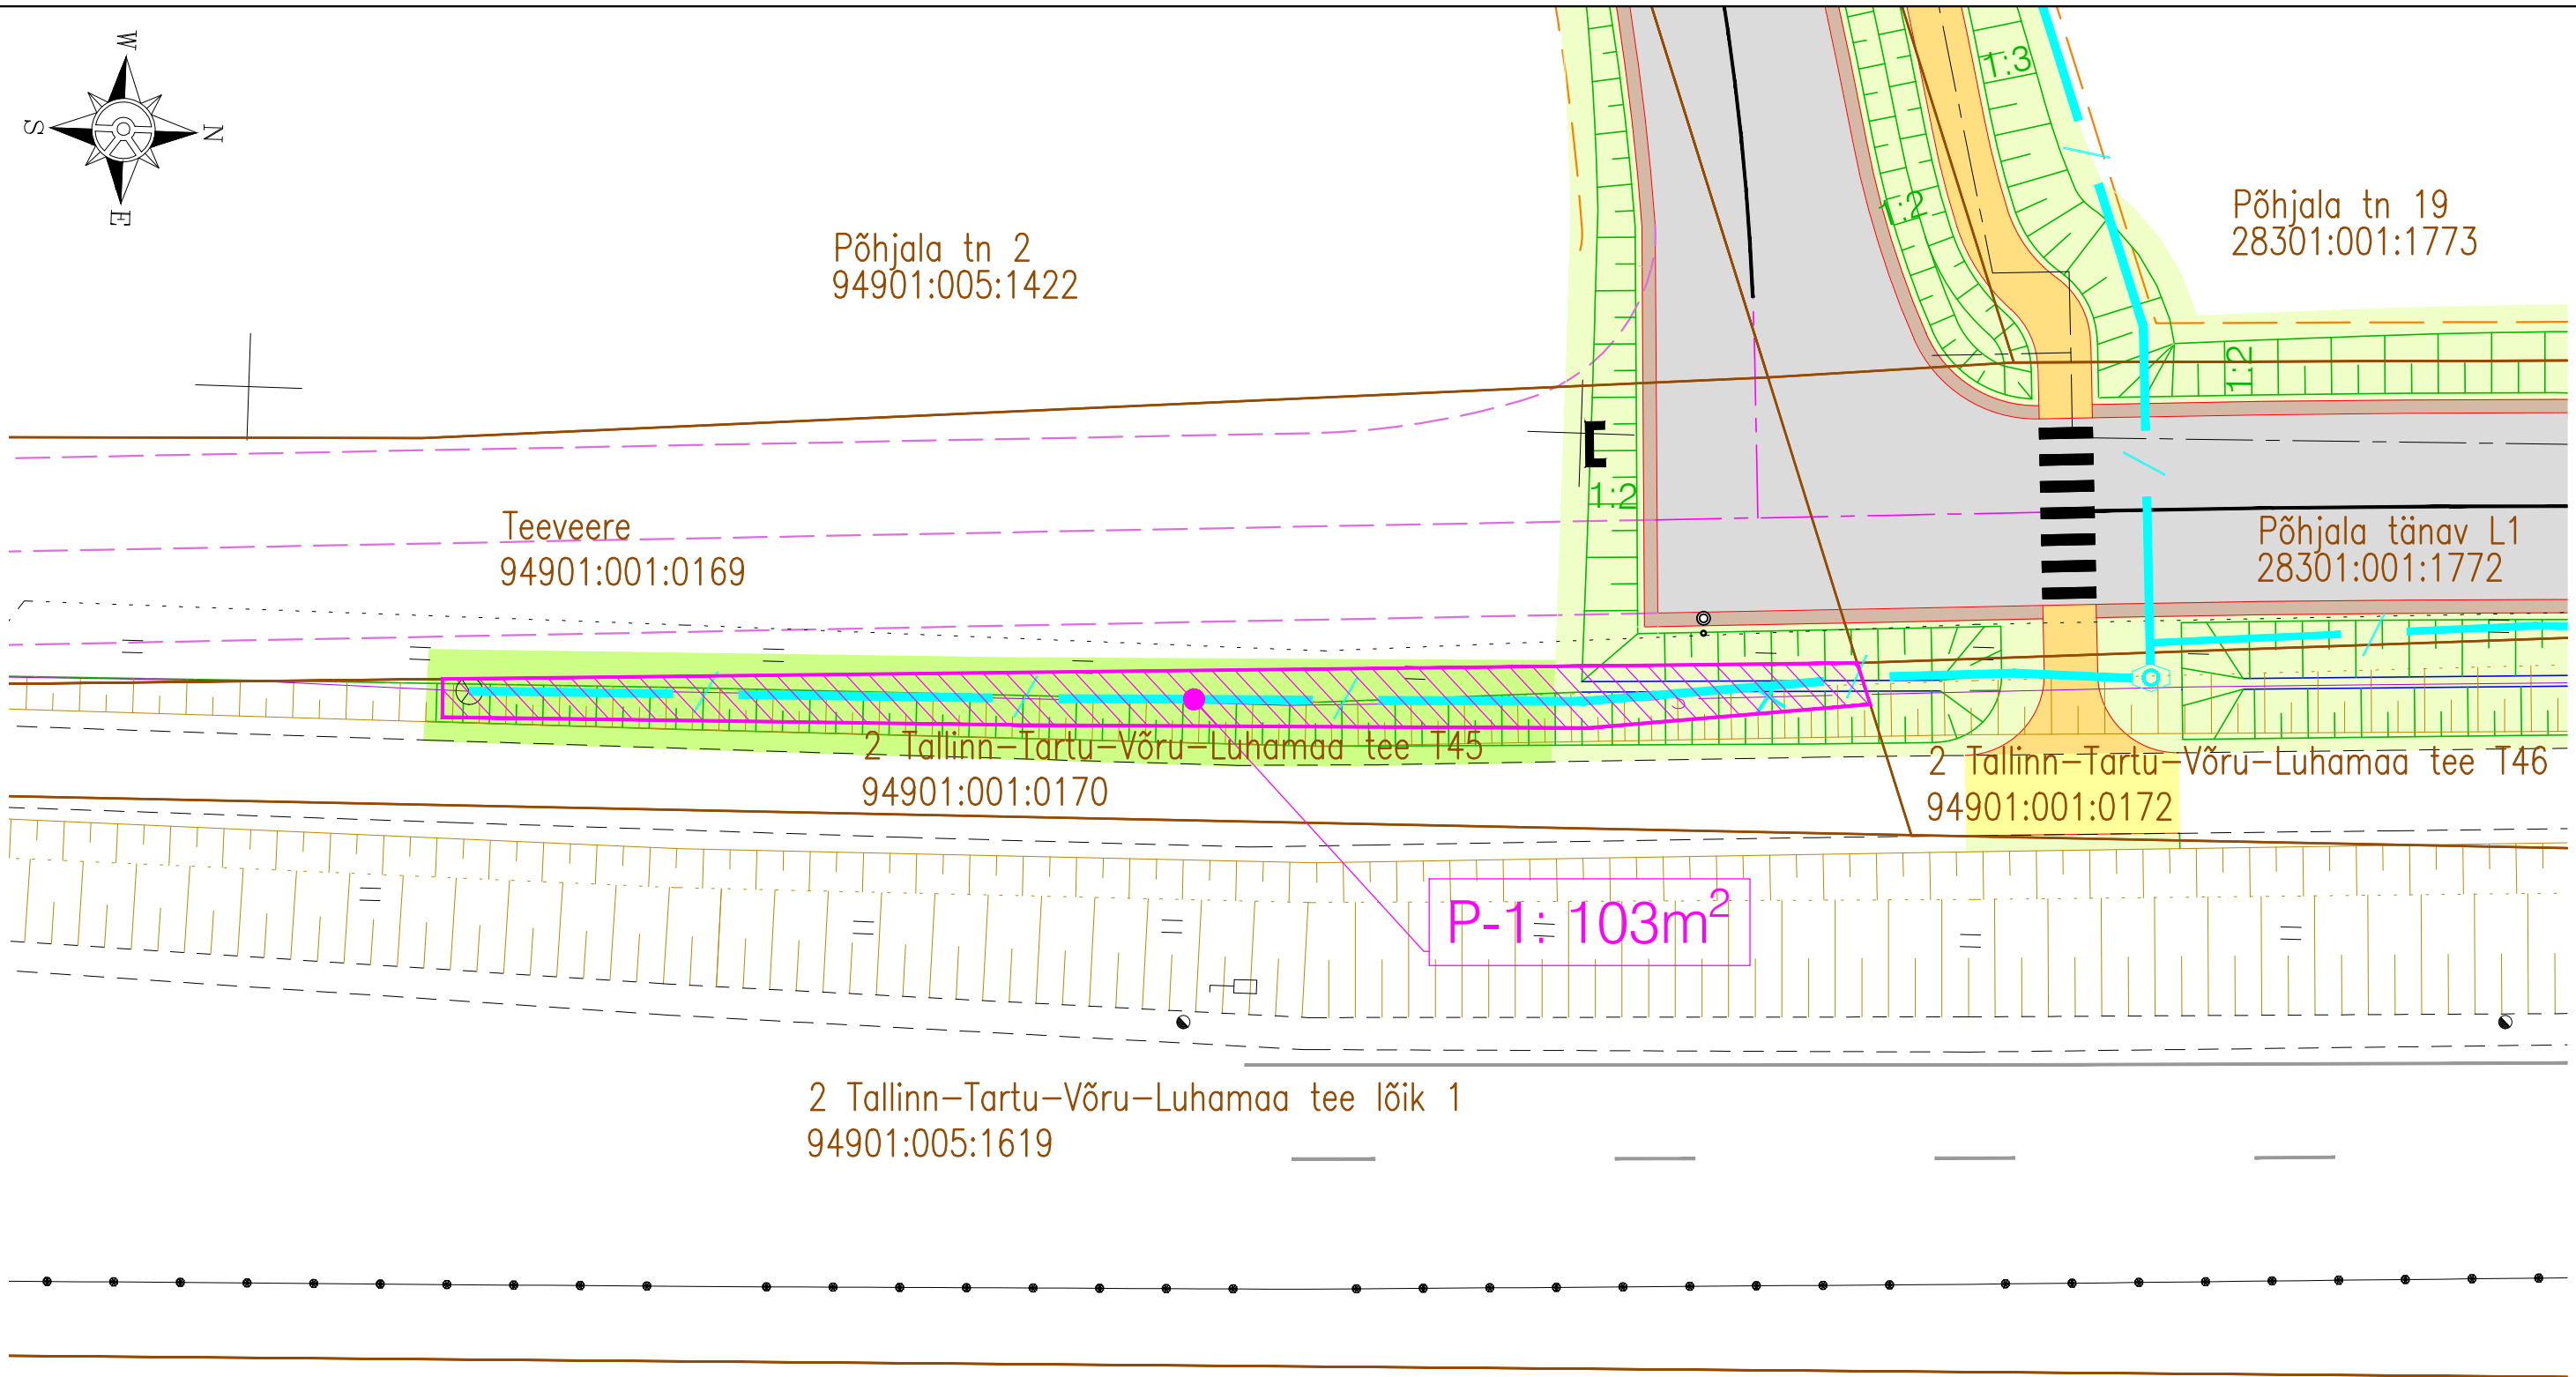


Trükk: KPR-HENDRIK  
 Fail: C:\Users\hendrik.kont\K-PROJEKT AS\KP - 22181 Össu küla teed ja tehnovõrgud\Projektiosad\01\_IL\_Teedeehitus\22181\_IKÕ.dwg Trükitud: 21.05.2024

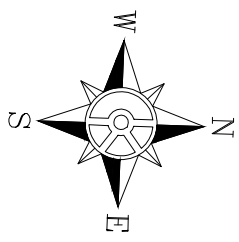

Jrk nr	IKÕ ala Pos nr (plaanil)	Katastriüksuse tunnus, nimi;	Asukoht riigitee (nr ja nimi) suhtes (lõigu algus ja lõpp km);	Isikliku kasutusõiguse ala suurus (m <sup>2</sup> )
1.	P-1	94901:001:0170; 2 Tallinn-Tartu-Võru-Luhamaa tee T45	2 Tallinn-Tartu-Võru-Luhamaa tee lõik 1 tee km 177,86-177,91	103

**TINGMÄRGID**

- Kinnistu piir
- IKÕ seadmise ala riigitee alusele maaüksusele tehnovõrgu (side) rajamiseks
- Projekteeritud sidekanalisatsioon
- Projekteeritud sidekanalisatsiooni kaev

Märkus:  
 \* Joonise paberi suurus A3

<b>Muudatused:</b>	Kuupäev	Muudatuste kirjeldus
<b>Geoalus:</b>	Koostaja: Metricus OÜ Kõrgussüsteem: EH2000	Töö nr: 22G8916 Koordinaatsüsteem: L-EST 97 Möödistatud: 04.2022

K-Projekt Aktsiaselts Ahtri tn 6a, Tallinn, Eesti tel +372 626 4100 kprojekt@kprojekt.ee reg kood 12203754		Projekti nimi: <b>Össu küla teed ja tehnovõrgud</b>	
Projekti juht	H. Kont	Objekti asukoht:	Össu küla, Kambja vald, Tartu maakond
Projekteerija	R. Hannus	Joonise nimi:	Isikliku kasutusõiguse seadmise plaan
Faili nimi:	22181_IKÕ.dwg	Koostatud:	21.05.2024
Töö nr:	22181	Stadium:	Eelprojekt
Dokumendi tähis:	IKÕ-1	Möötkava:	1:250