



Kaeviku ristlõige nr 1

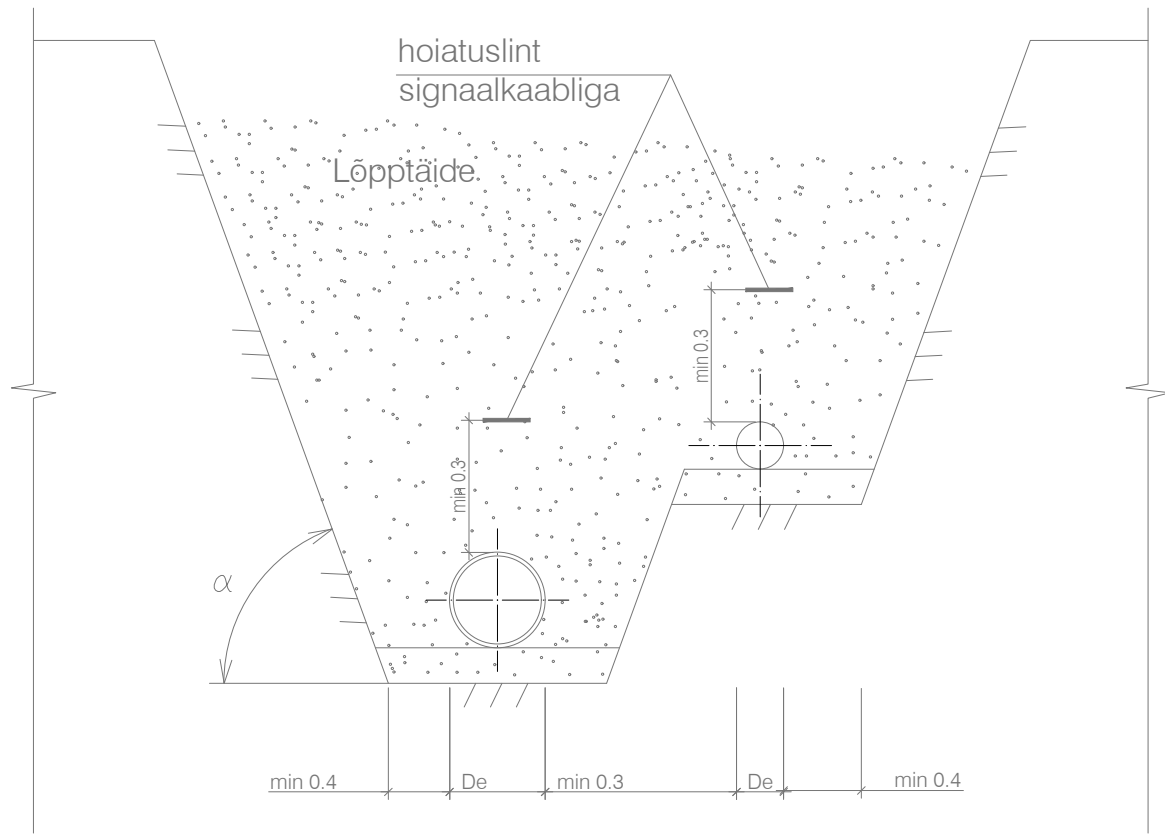


Kaeviku ristlõige nr 2

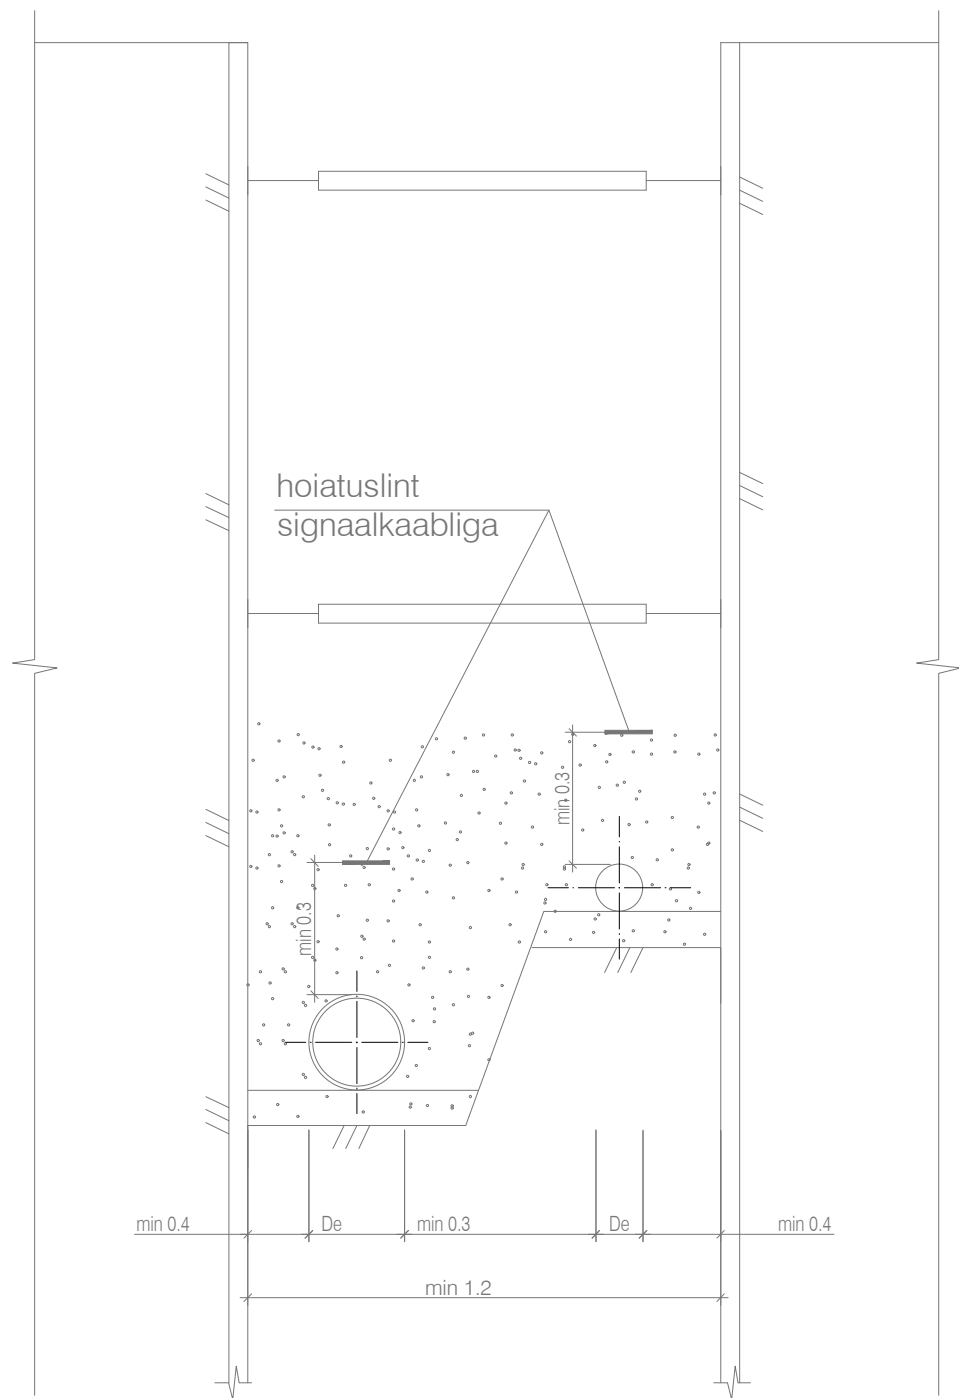

Rajamistööd ol.ol. elektrikaabliga ristumisel


min 1.0m sõidutee all
min 0.7m sõidutee välisel alal

<0,3 m kaabel kaitsehülssis
>0,3 m hülssita
hea paigutus 0,5 m

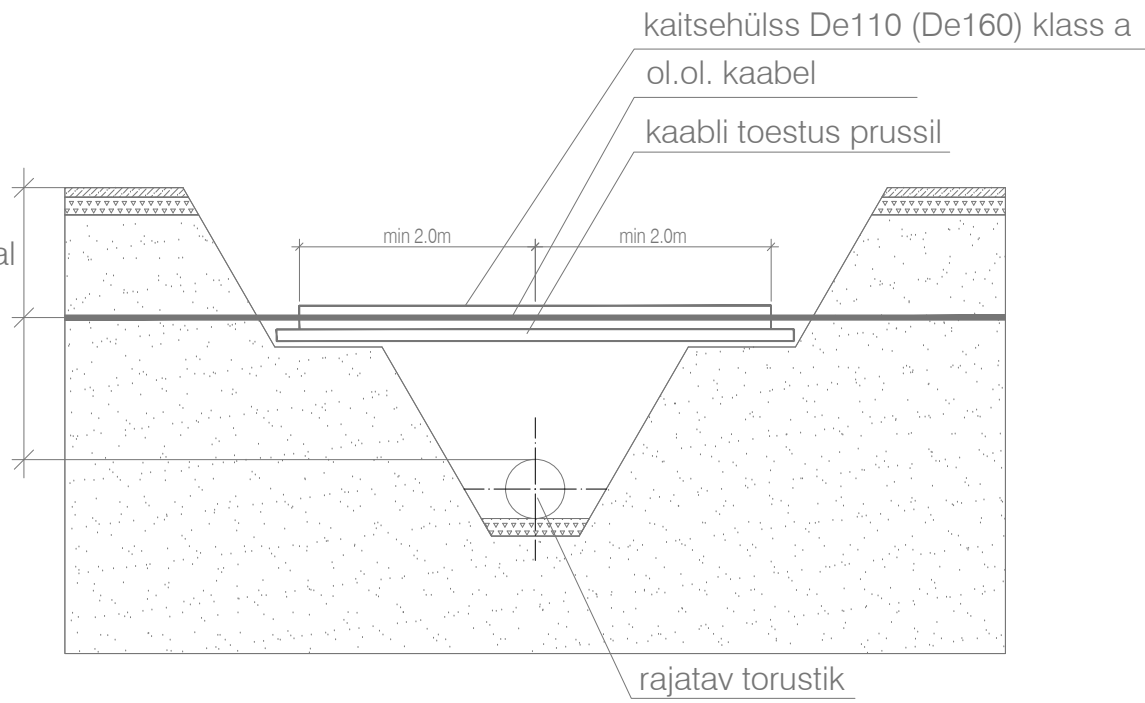

min 1.0m sõidutee all
min 0.7m sõidutee välisel alal


<0,3 m kaabel kaitsehülssis
>0,3 m hülssita
hea paigutus 0,5 m

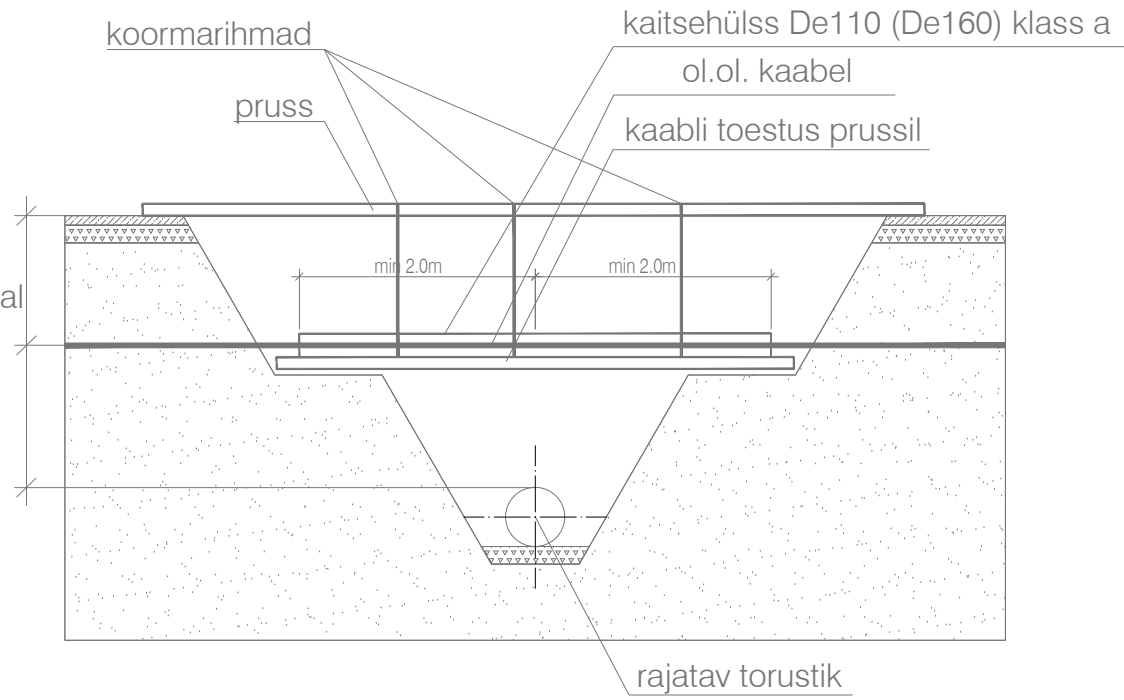


Rajamistööd paralleelsel kulgemisel
ol.ol. elektri- või sidekaabliga

min 1.0m sõidutee all
min 0.7m sõidutee välisel alal


L ≤ 1 m kaabel kaitsehülssis
L ≥ 1 m kaabel hülssita
L = 0.5 m kitsastes tingimustes

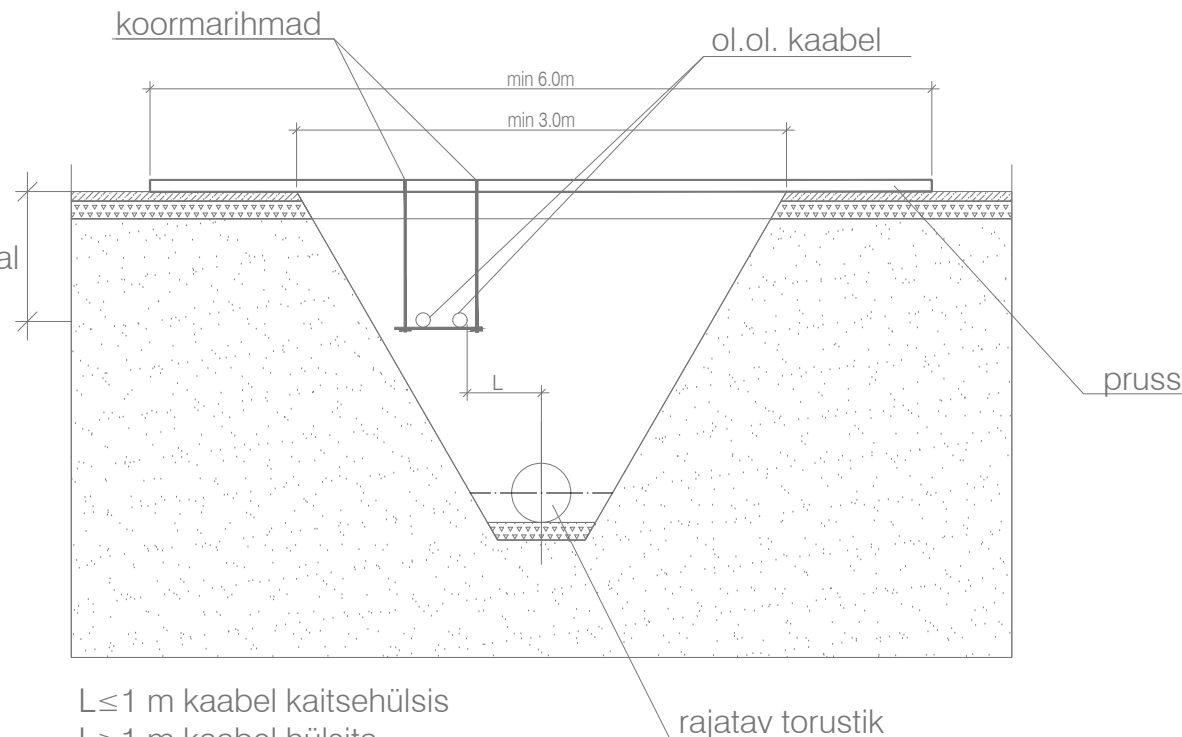

Haljasala katte taastamine

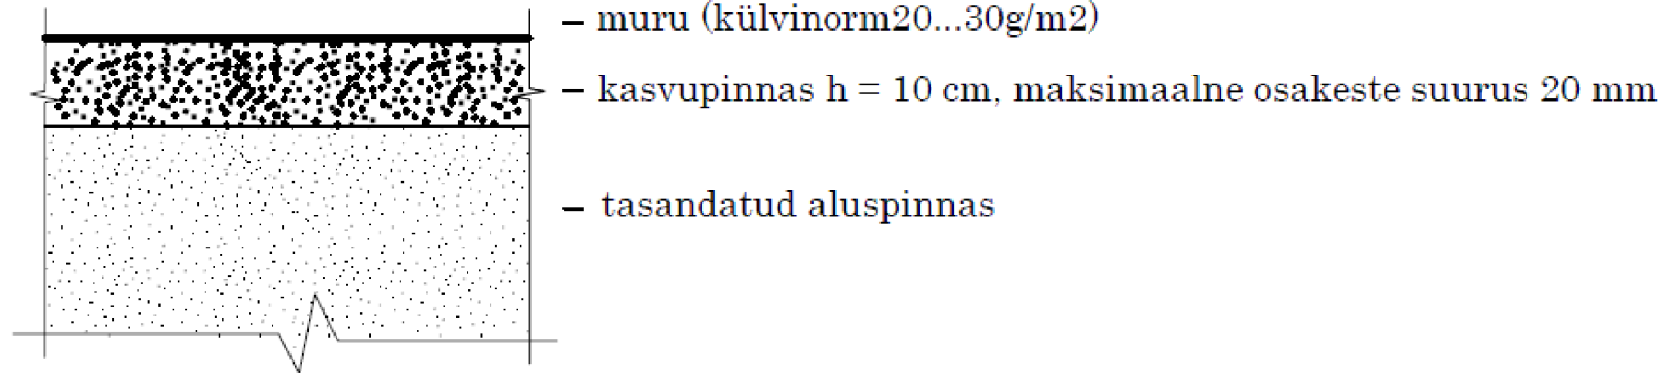

Asfaltkattega sõidutee katte taastamine

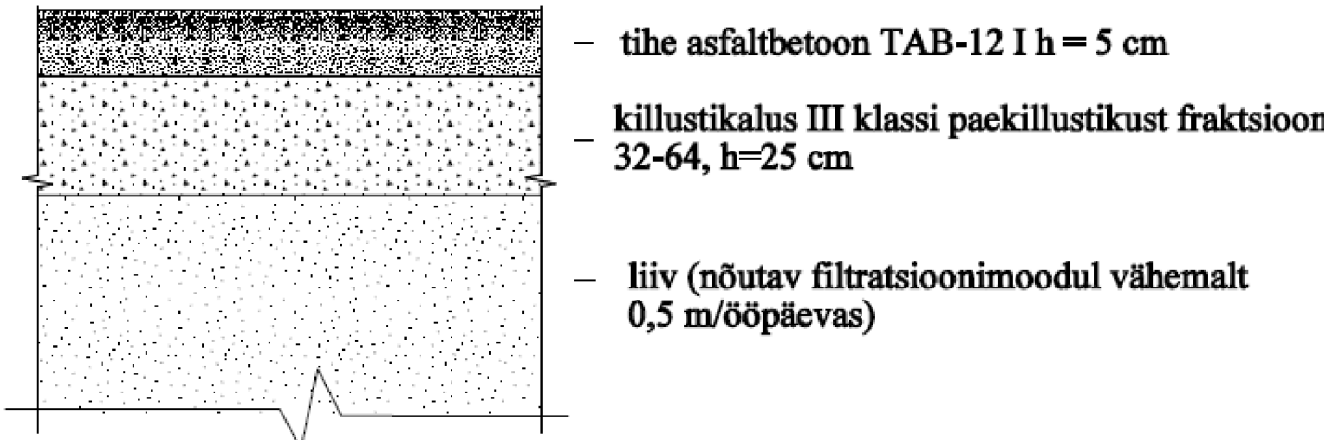

Märkused:

1. Ühikud toodud meetrites.
2. Kaeviku toetamise viisi ja toetamata ehituskaeviku nõlva kalde määrab Töövõtja konkreetsel tööloigul sõltuvalt pinnaseomadustest konkreetsel tööloigul ning tööde teostamise ajal valitsevatest ehitustingimustest.
3. Projekteeritud torustike ristumisel olemasolevate kommunikatsioonidega täpsustada nende asukoht ja paiknemissügavus maapinnast kaevamistööde käigus.
4. Torustike ristumisel elektrikaabliga tuleb kaabel paigaldada kaablikaitsetorusse. Kaabel tuleb kaitsta toruga kummalegi poole vee- ja kanalisatsioonirajatist 2m ulatuses. Vajaduse korral tuleb olemasolev kaabel (nii paralleelselt kulgev kui ka ristuv kaabel) kaitsta ja üles riputada. Kaablite kaitsevööndis tuleb tööd teostada käsitsi ja kasutades meetodeid, mis väldivad kaabli purunemist.
5. Olemasolevate torude ja kaablite kaistetsoonis võib töid teha ainult võrguvaldaja kirjaliku tööloa alusel.

OBJEKT: NIMI ASUKOHT: Kinnistud Tuuleveski tee 2 ja 4 Tuuleveski tee 2 ja 4, Kurna küla, Rae vald, Harju maakond	TELLUJA Telor Ehitused OÜ	TÖÖPROJEKT		MÕÕTKAVA
	VASTUTAV SPETSIALIST Svetlana Maltzar	JÕONISE NIMETUS		KUIPÄEV 10.05.2023 ERIALA JOON.NR. VK-4-04
	TÖÖ NR. 2023-15	Kaevikute ristlõiked ja kaablite kaitsmine		
IN-Arhitektuuri Studio OÜ				