


Mhor: 1:500
Mver: 1:50

KAEVU TÄHIS	V-6 V-5	V-4	V-3	V-2	V-1 VLP-1 PIME
OLEMASOLEVA MAAPINNA KÕRGUS (m ABS)	48,40 48,35	48,10	47,85	47,80	48,50 48,30 48,30
PROJEKTEERITUD MAAPINNA KÕRGUS (m ABS)	48,40 48,35	48,10	47,85	47,80	48,50 48,30 48,30
TORU KÕRGUS PEALT (m ABS)	46,20 46,15	46,15	46,05	46,00	46,50 46,50 46,50
TORU RAJAMISSÜGAVUS	2,20 2,20	1,95	1,80	1,80	2,00 1,80 1,80
LANG	0,030 1,6m 0,000 16,9m	0,002 87,2m	0,013 38,9m 38,9	0,000 3,9m	
TORU MATERJAL	PE100 PN10 De110 - 104,1m PE100 PN10 De50 - 42,8m				
VAHEKAUGUSED (m)	1,6	16,9	54,5	32,7	3,4 0,5
SIRGESTATUD TRASSI PLAAN					

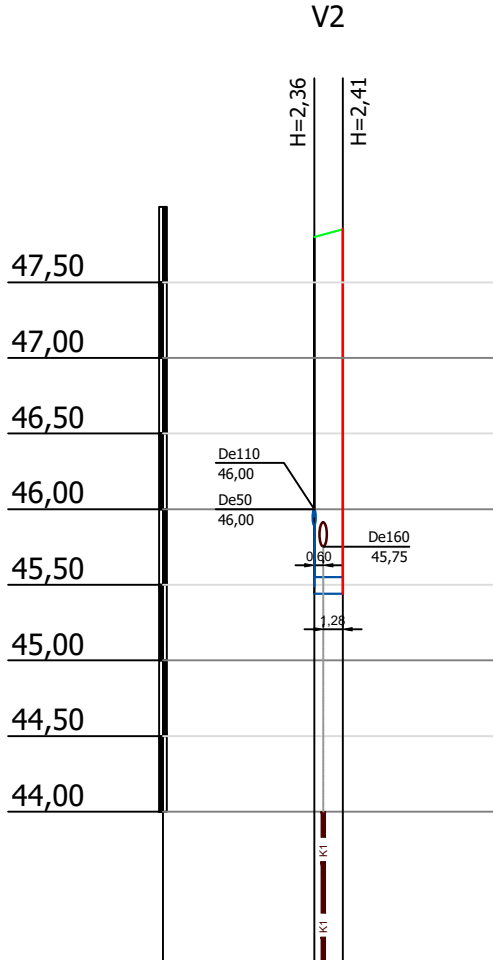


Mhor: 1:500
Mver: 1:50

KAEVU TÄHIS	V-2 TTMP-1
OLEMASOLEVA MAAPINNA KÕRGUS (m ABS)	47,80 47,85
PROJEKTEERITUD MAAPINNA KÕRGUS (m ABS)	47,80 47,85
TORU KÕRGUS PEALT (m ABS)	45,55 45,55
TORU RAJAMISSÜGAVUS	2,25 2,30
LANG	0,000 1,9m
TORU MATERJAL	PE100 PN10 De110 - 1,9m
VAHEKAUGUSED (m)	1,9
SIRGESTATUD TRASSI PLAAN	



Mhor: 1:500
Mver: 1:50

KAEVU TÄHIS	V-4 VLP-2 PIME
OLEMASOLEVA MAAPINNA KÕRGUS (m ABS)	48,10 48,00 48,00
PROJEKTEERITUD MAAPINNA KÕRGUS (m ABS)	48,10 48,00 48,00
TORU KÕRGUS PEALT (m ABS)	46,15 46,20 46,20
TORU RAJAMISSÜGAVUS	1,95 1,80 1,80
LANG	0,015 3,9m 0,000 0,5m
TORU MATERJAL	PE100 PN10 De50 - 3,9m
VAHEKAUGUSED (m)	3,4 0,5
SIRGESTATUD TRASSI PLAAN	

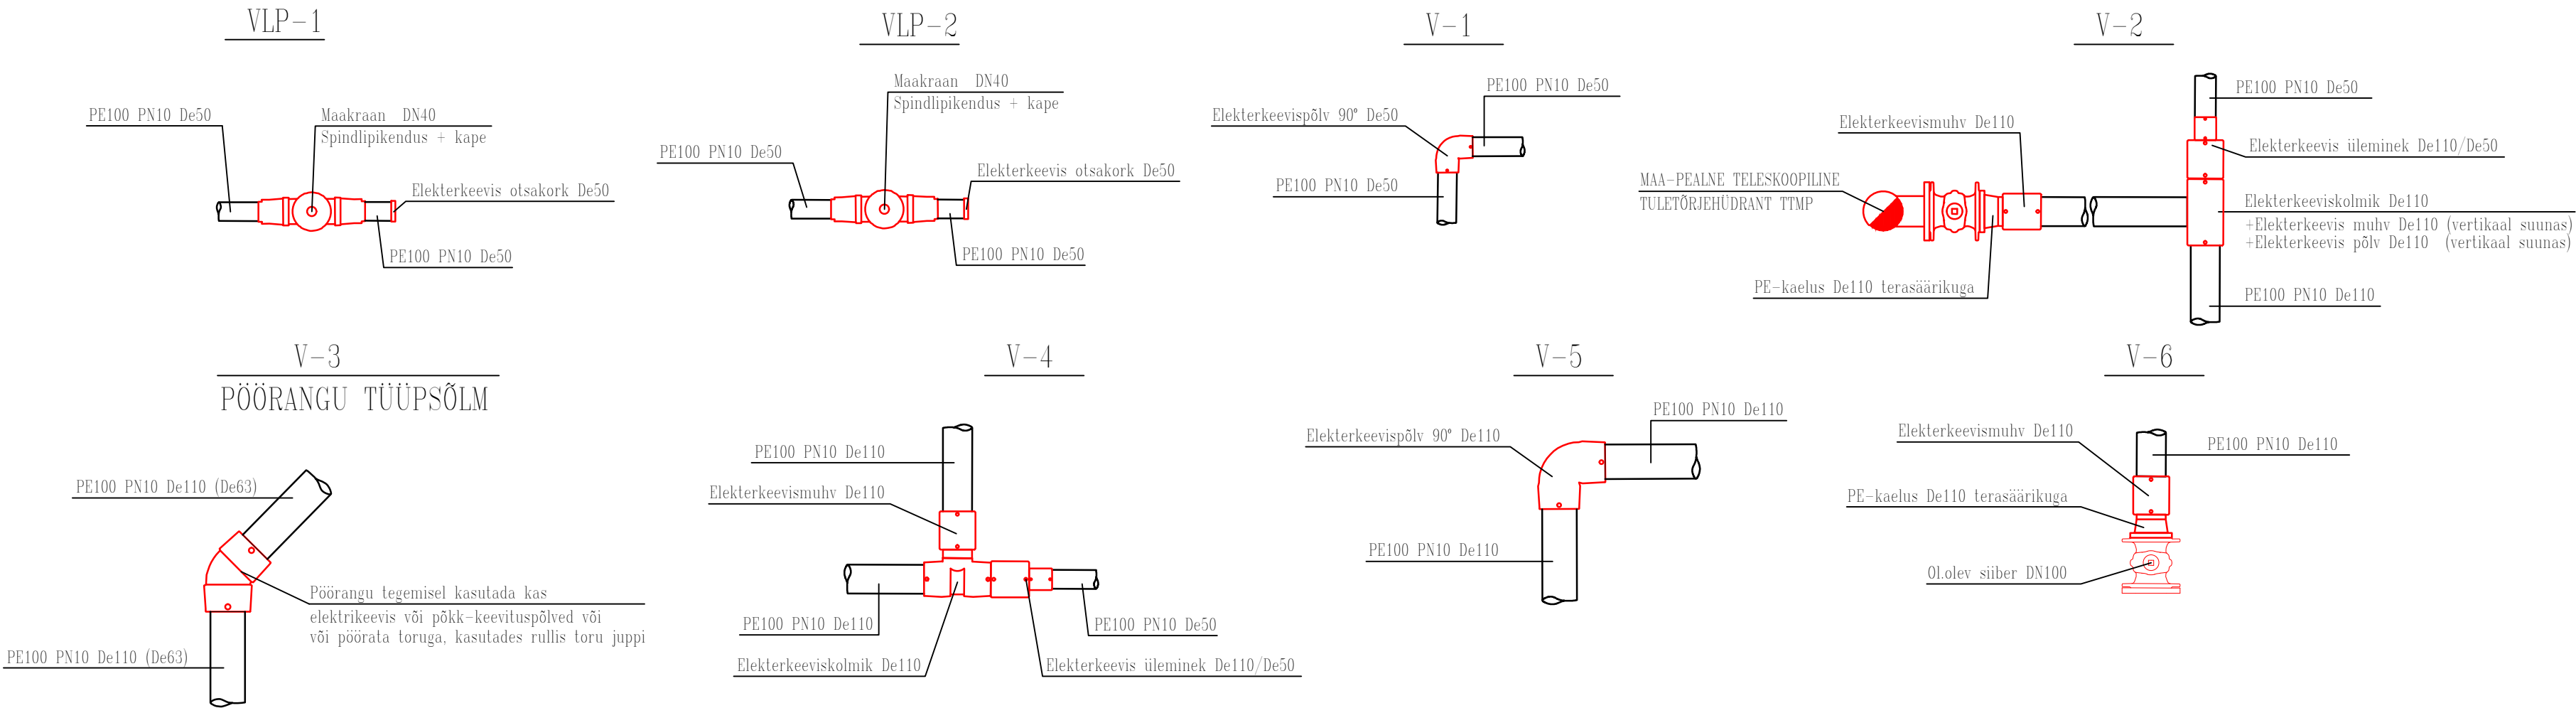

OBJEKT: NIMI ASUKOHT: Kinnistud Tuuleveski tee 2 ja 4 Tuuleveski tee 2 ja 4, Kurna küla, Rae vald, Harju maakond	TELLUJA Telor Ehitused OÜ	TÖÖPROJEKT		MÕÕTKAVA
	VASTUTAV SPETSIALIST Svetlana Maltzar	JOONSE NIMETUS Veetorustike pikiprofiil		KUIPÄEV 10.05.2023
	TÖÖ NR. 2023-15			ERIALA JOO.NR. VK-4-03
	IN-Arhitektuuri Studio OÜ			