

- Tingmärke**
- Projekteeritud KP maakaabeliin kaitsesektorus
 - Projekteeritud kinnine läbindamine
 - Kinnise läbindamise alguse/lõpu kaevik
 - Olemasolev maakaabeliin
 - Tööks välja viidav maakaabeliin
 - Kinnistu piir

Projekti

Ekseko lüütmiline keskingel 8 etapp Mäetkula Viljandi vaid ja Viljandi linn Viljandi maakond


Tellijä

Enefit Connect OÜ

LEONHARD WEISS

E-post: estonia@leonhard-weiss.com
 Telefon: +372 601 2285
 Registrikood: 12083348
 EL10665798-0001

Joonis		Situatsiooniplaan		Joonise nr	
Projekteeris	Kaupo Maaten	10.2023	5127053	Mõõkava	M 1:10000
Kontrollis	Aap Erik		5309 0199	Staadium	Tööprojekt
Projektiühit				Keel	Leht 1
					Leht 9

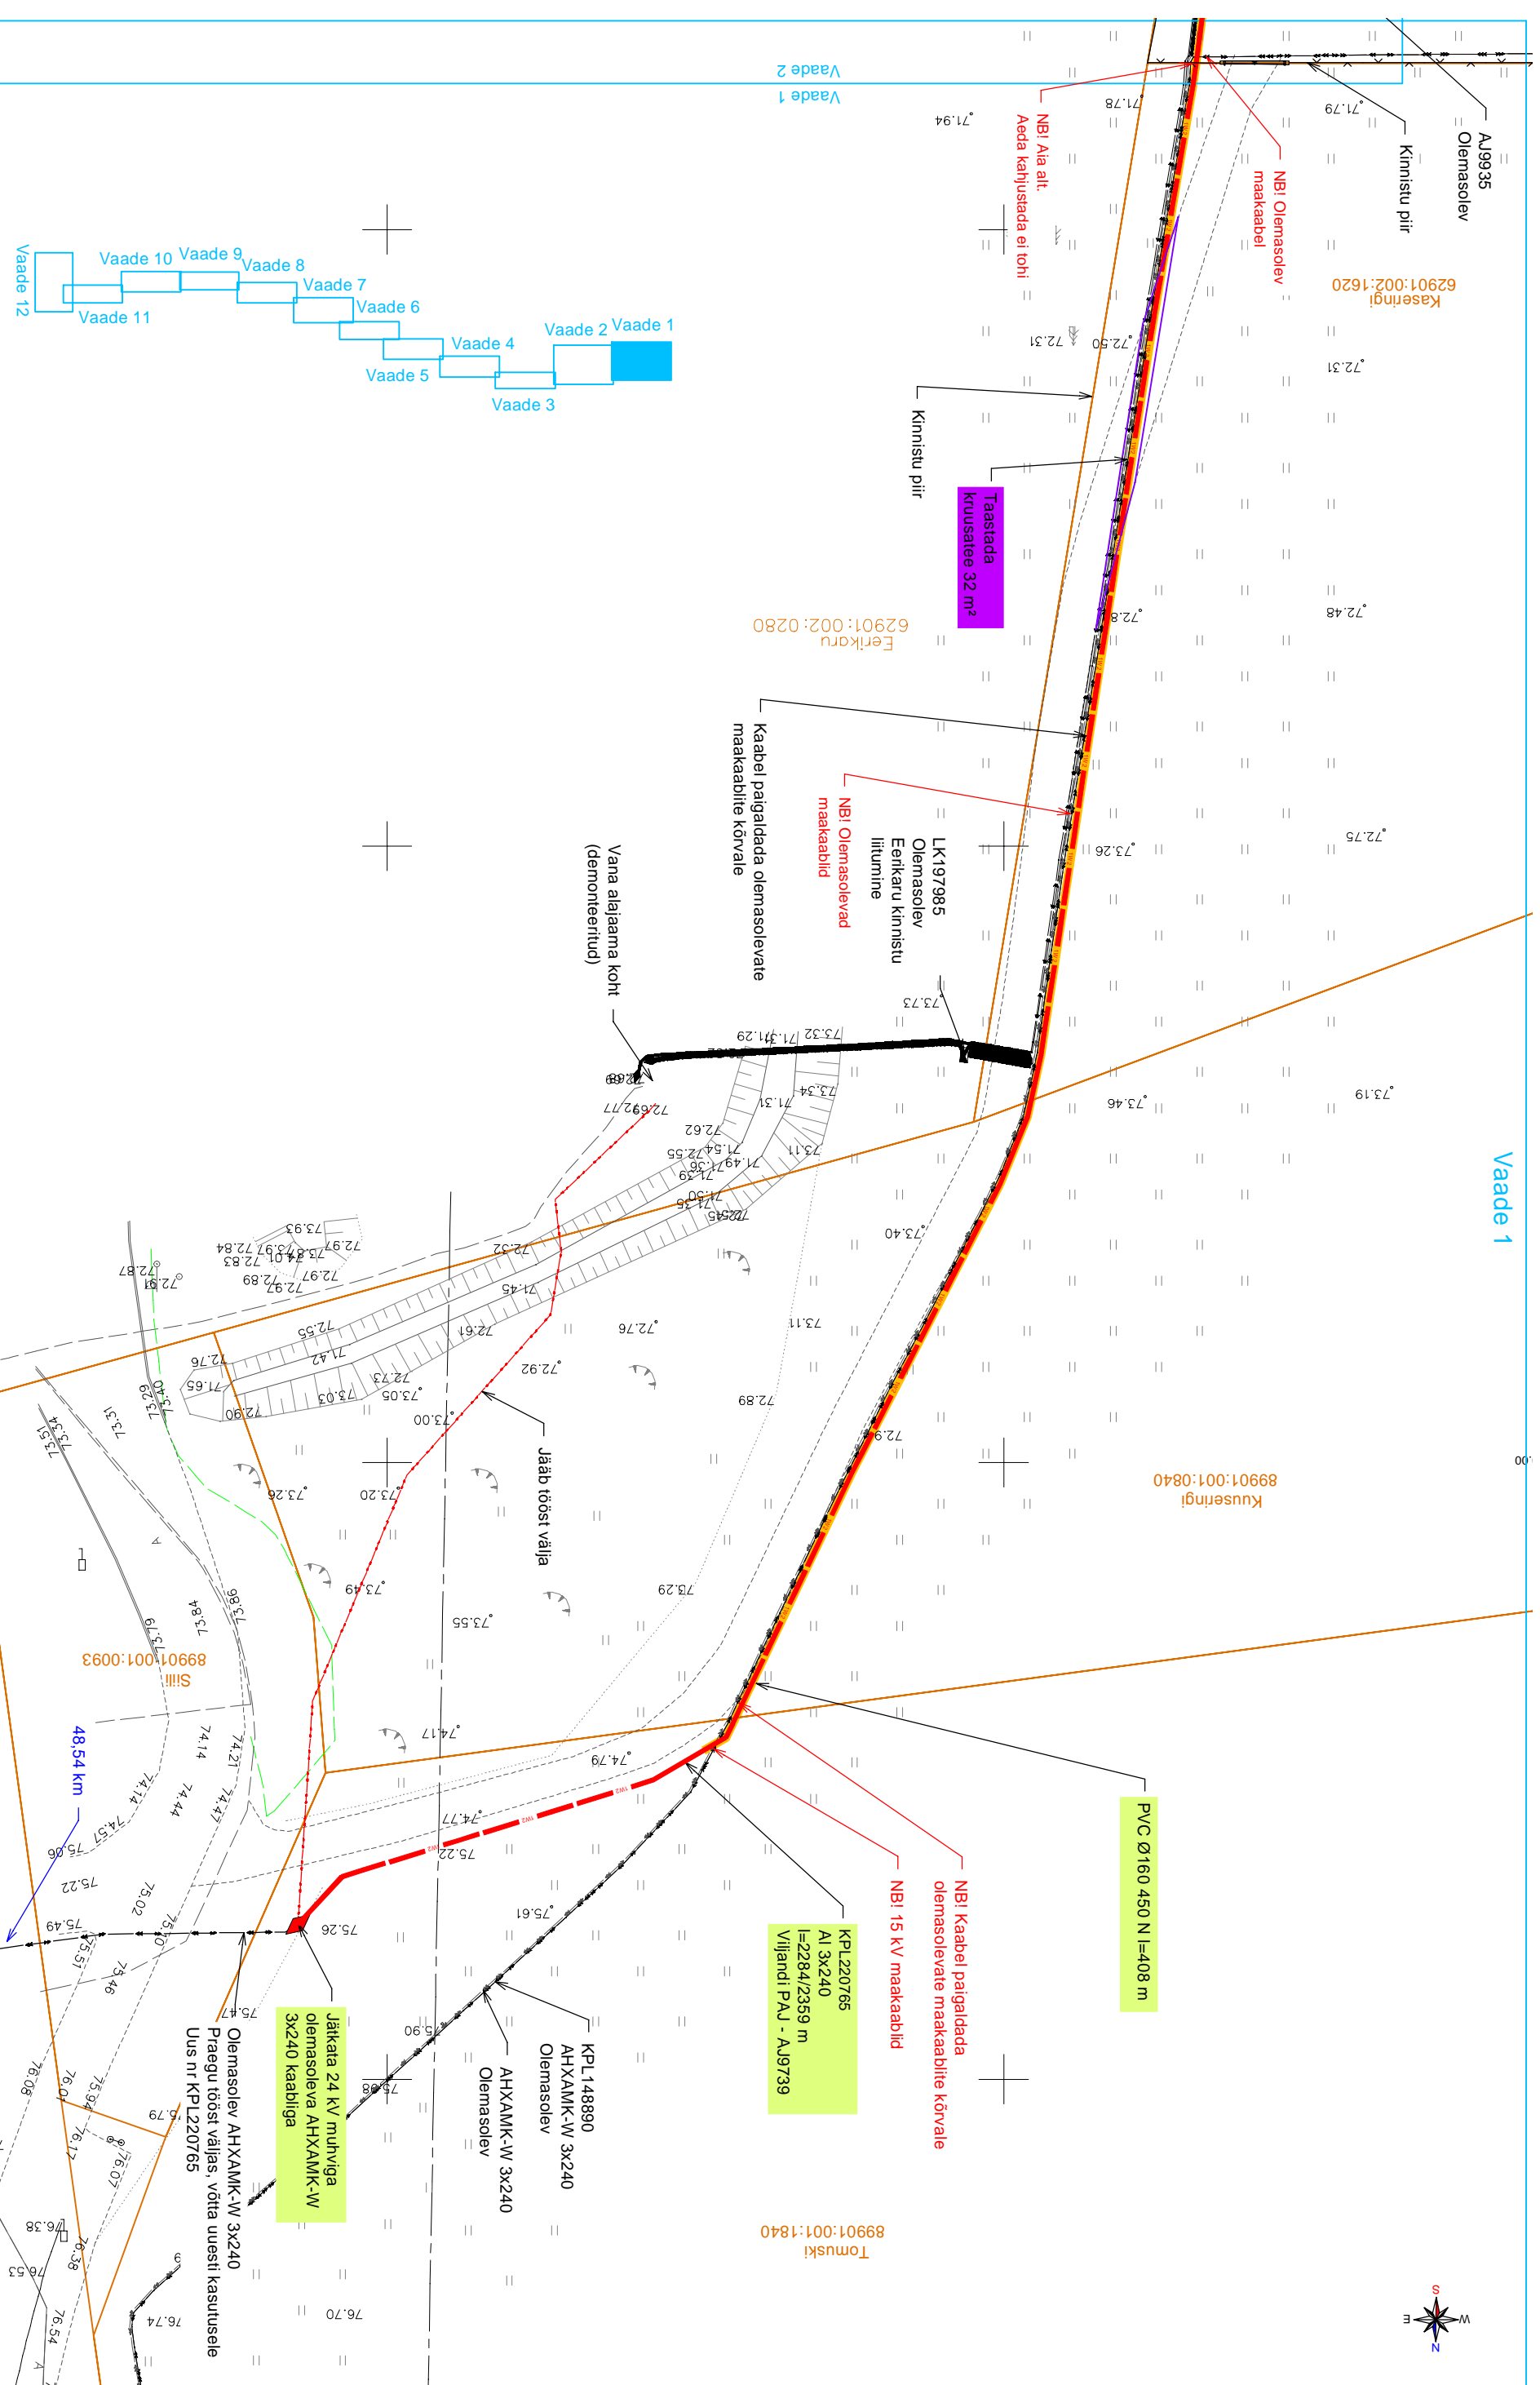

Projekt Ekseko liitumine keskpingsel 8 etapp Mäeltküla Viljandi vaid ja Viljandi linn Viljandi maakond

Projekti nimetus: Ekseko liitumine keskpingsel 8 etapp Mäeltküla Viljandi vaid ja Viljandi linn Viljandi maakond

Projekti nr: LR9110-EB-1

Enneft Connect OÜ

Joonis		Aasendiplaani vaade 1		Telliija	
Projekteeris	Kaupo Maaten	10.2021	5127053	Mõõtkava	M 1:500
Kontrollis	Aap Erik	5309 0199	5309 0199	Staadium	Tööprojekti
Projekti nr				Keel	Lehti 2
				EST	Lehti 9



LEONHARD WEISS

E-post: estonia@leonhard-weiss.com

Telefon: +372 601 2285



Registrikood: 12083348

EL10665798-0001

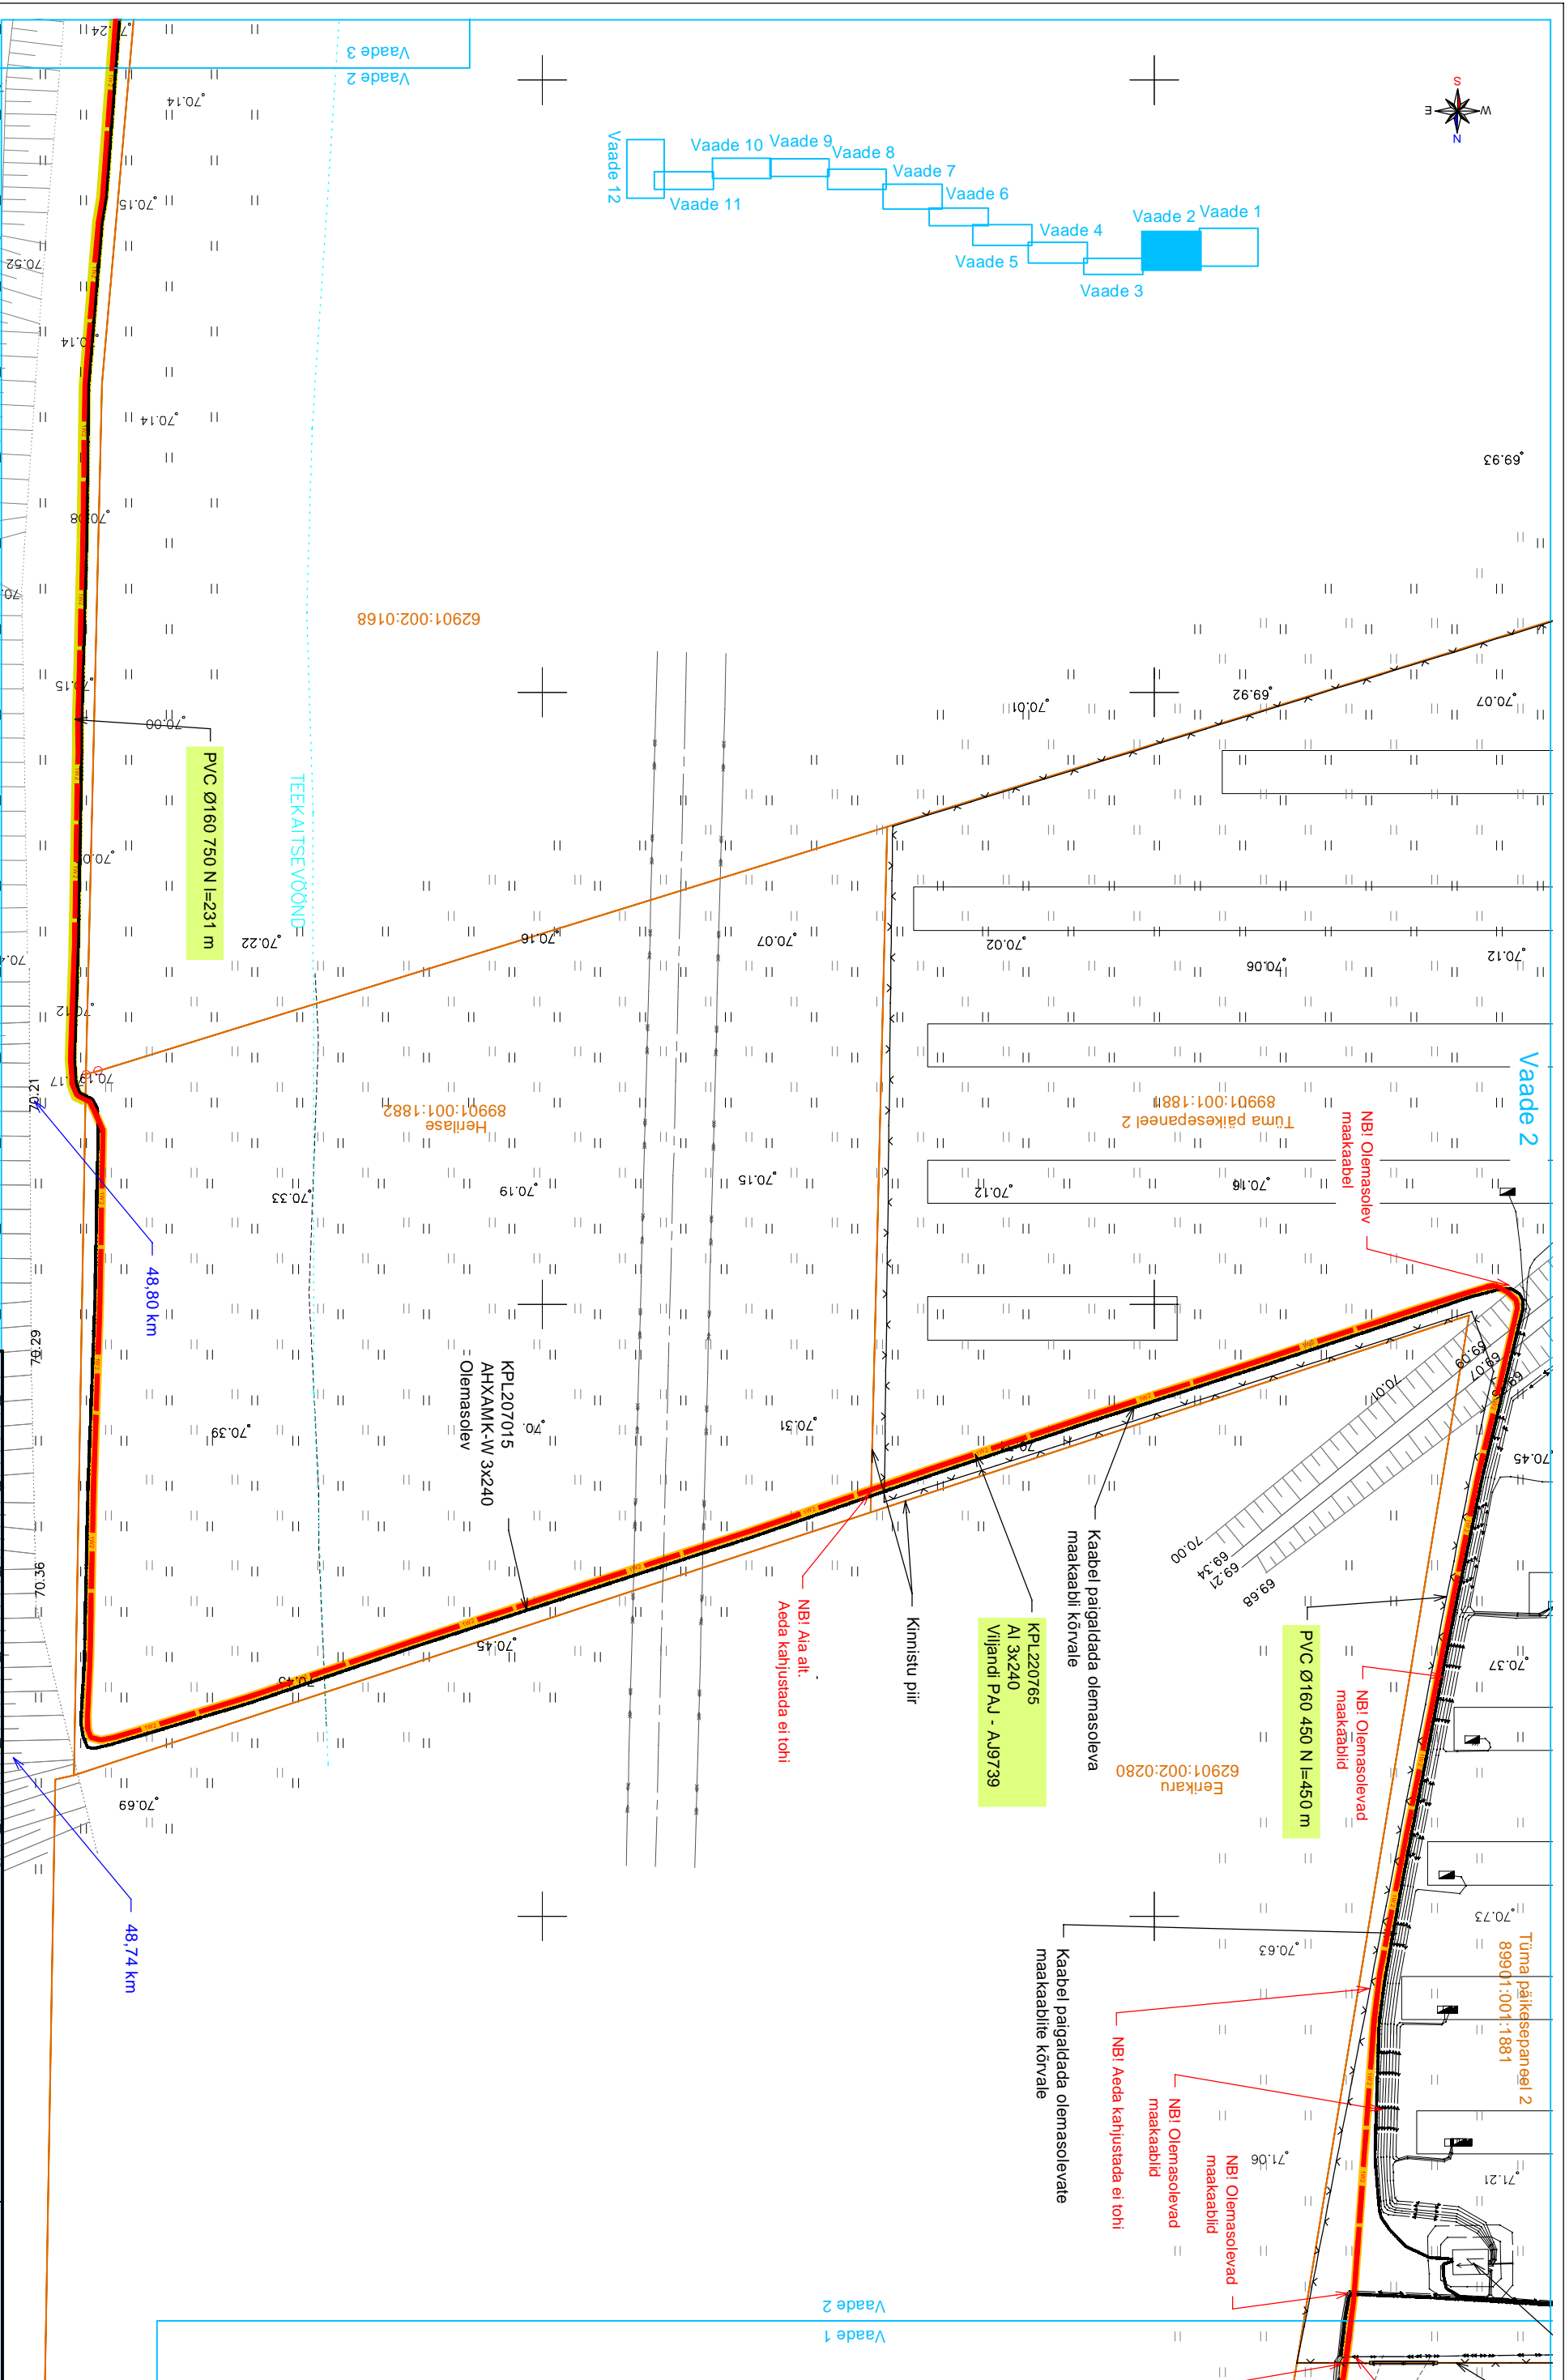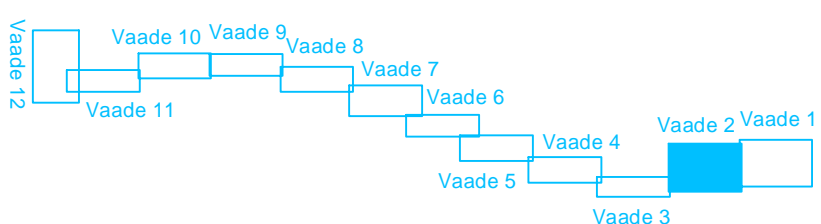

- Tingimärke**
- Projekteeritud KP maakaabellinn
 - 750 N katsetoru
 - 450 N katsetoru
 - Olemasolev maakaabellinn
 - Kinnistu piir

<p>LEONHARD WEISS</p> <p>E-post: estonia@leonhard-weiss.com Telefon: +372 601 2285 Registrikood: 12083348 EL10665798-0001</p>		<p>Asendiplaani vaade 2</p>		<p>Enefit Connect OÜ</p>	
Projekt	Ekseko lütvõime keskpingel 8 etapp Mäetküla Viljandi vald ja Viljandi linn Viljandi maakond				Tellijä
Joonis	Asendiplaani vaade 2				Joonise nr
Projekteeris	Kaupo Maaten	10.2021	5127053	M 1:500	LR9110-EB-1
Kontrollis	Aap Erik		5309 0199	Staadium	Tööprojekt
Projektiini				Keel	Lehti
				EST	3
					9

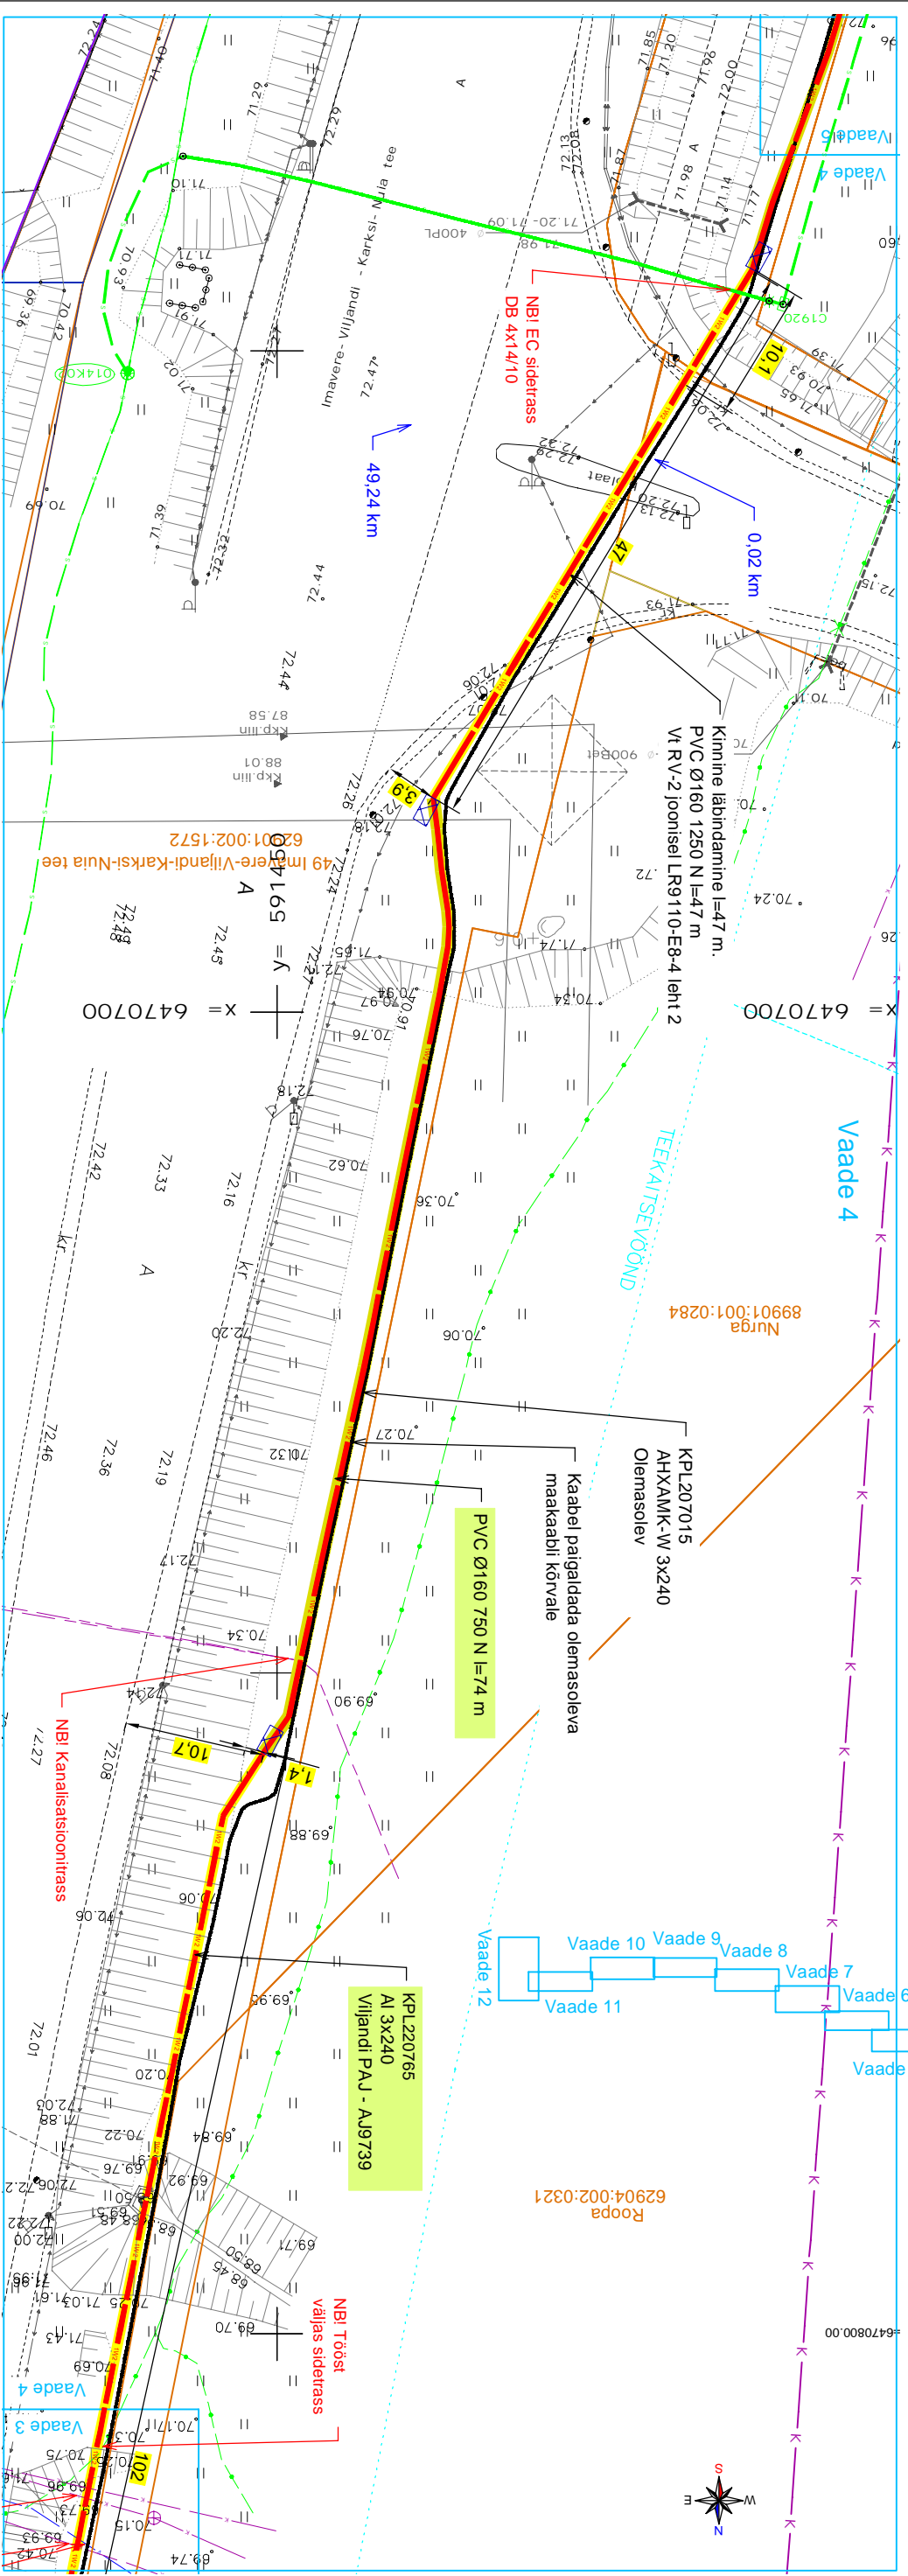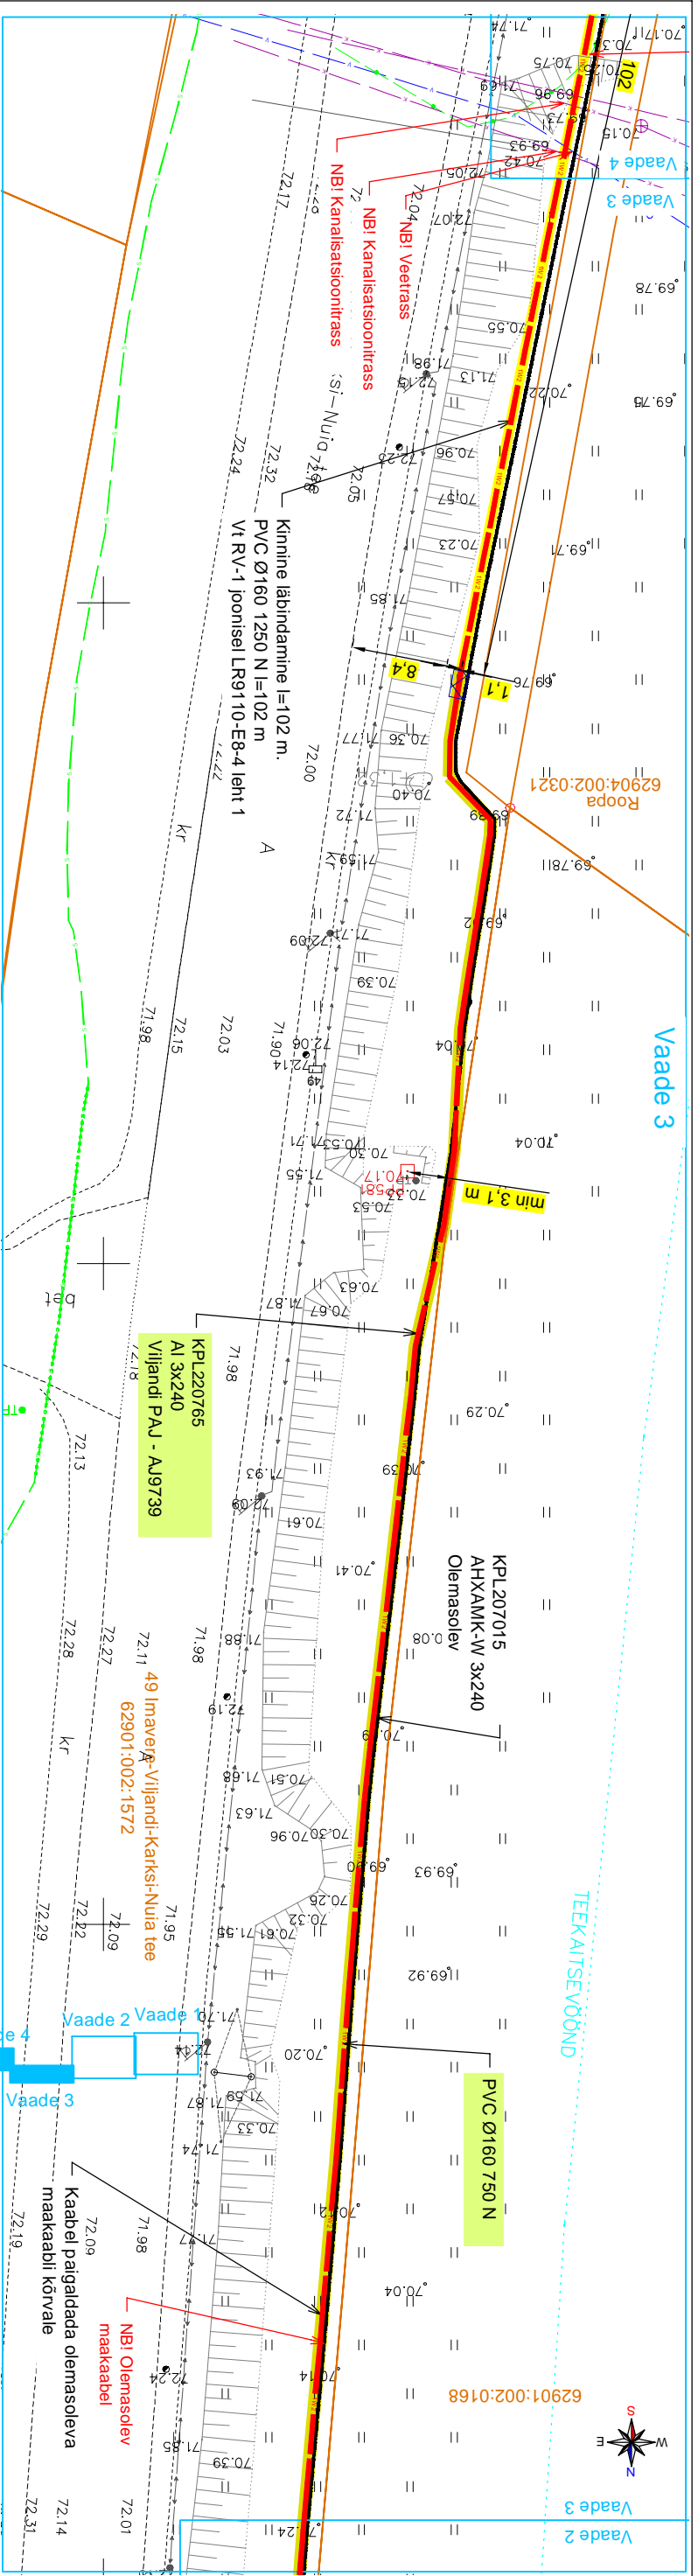

- Tingimärke**
- vi2
 - Projekteeritud KP maakaabellinn
 - Projekteeritud kinnine läbimõõt
 - Kinnise läbimõõtmise alguse lõpu kaevik
 - 750 N kaabestoru
 - Olemasolev maakaabellinn
 - Kinnistu piir



Projekt
Ekseko lülitumise keskpingel 8 etapp Mäetkulla Viljandi vaid ja Viljandi linn Viljandi maakond

LEONHARD WEISS

E-post: estonia@leonhard-weiss.com
 Telefon: +372 601 2285
 Registrikood: 12083348
 EL10665798-0001

Joonis		Tellijä	
Projekteeris	Kaupo Maaten	Joonise nr.	LR9110-E8-1
Kontrollis	Aap Erik	Mõõtkava	M 1:500
Projektsuht		Staadium	Tööprojekt
		Keel	Lehti 4
		EST	Lehti 9




Asendiplaani vaated 3 ja 4

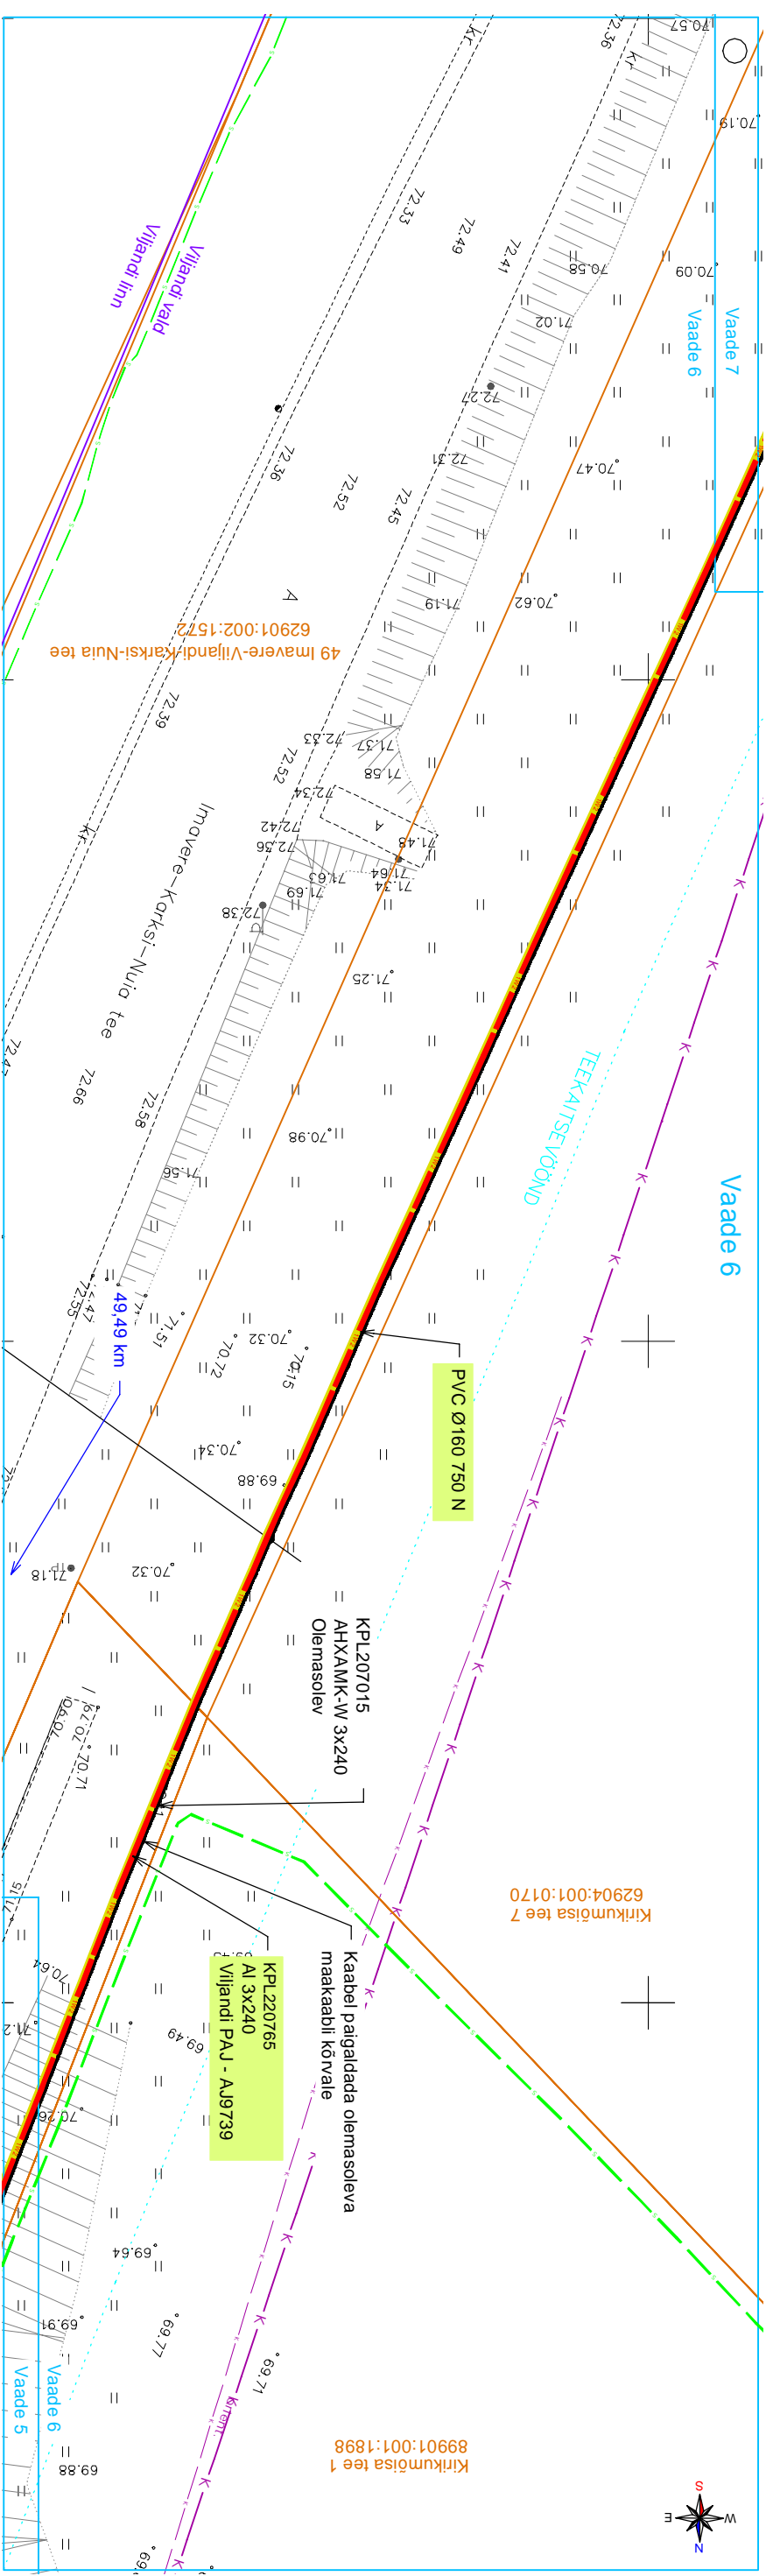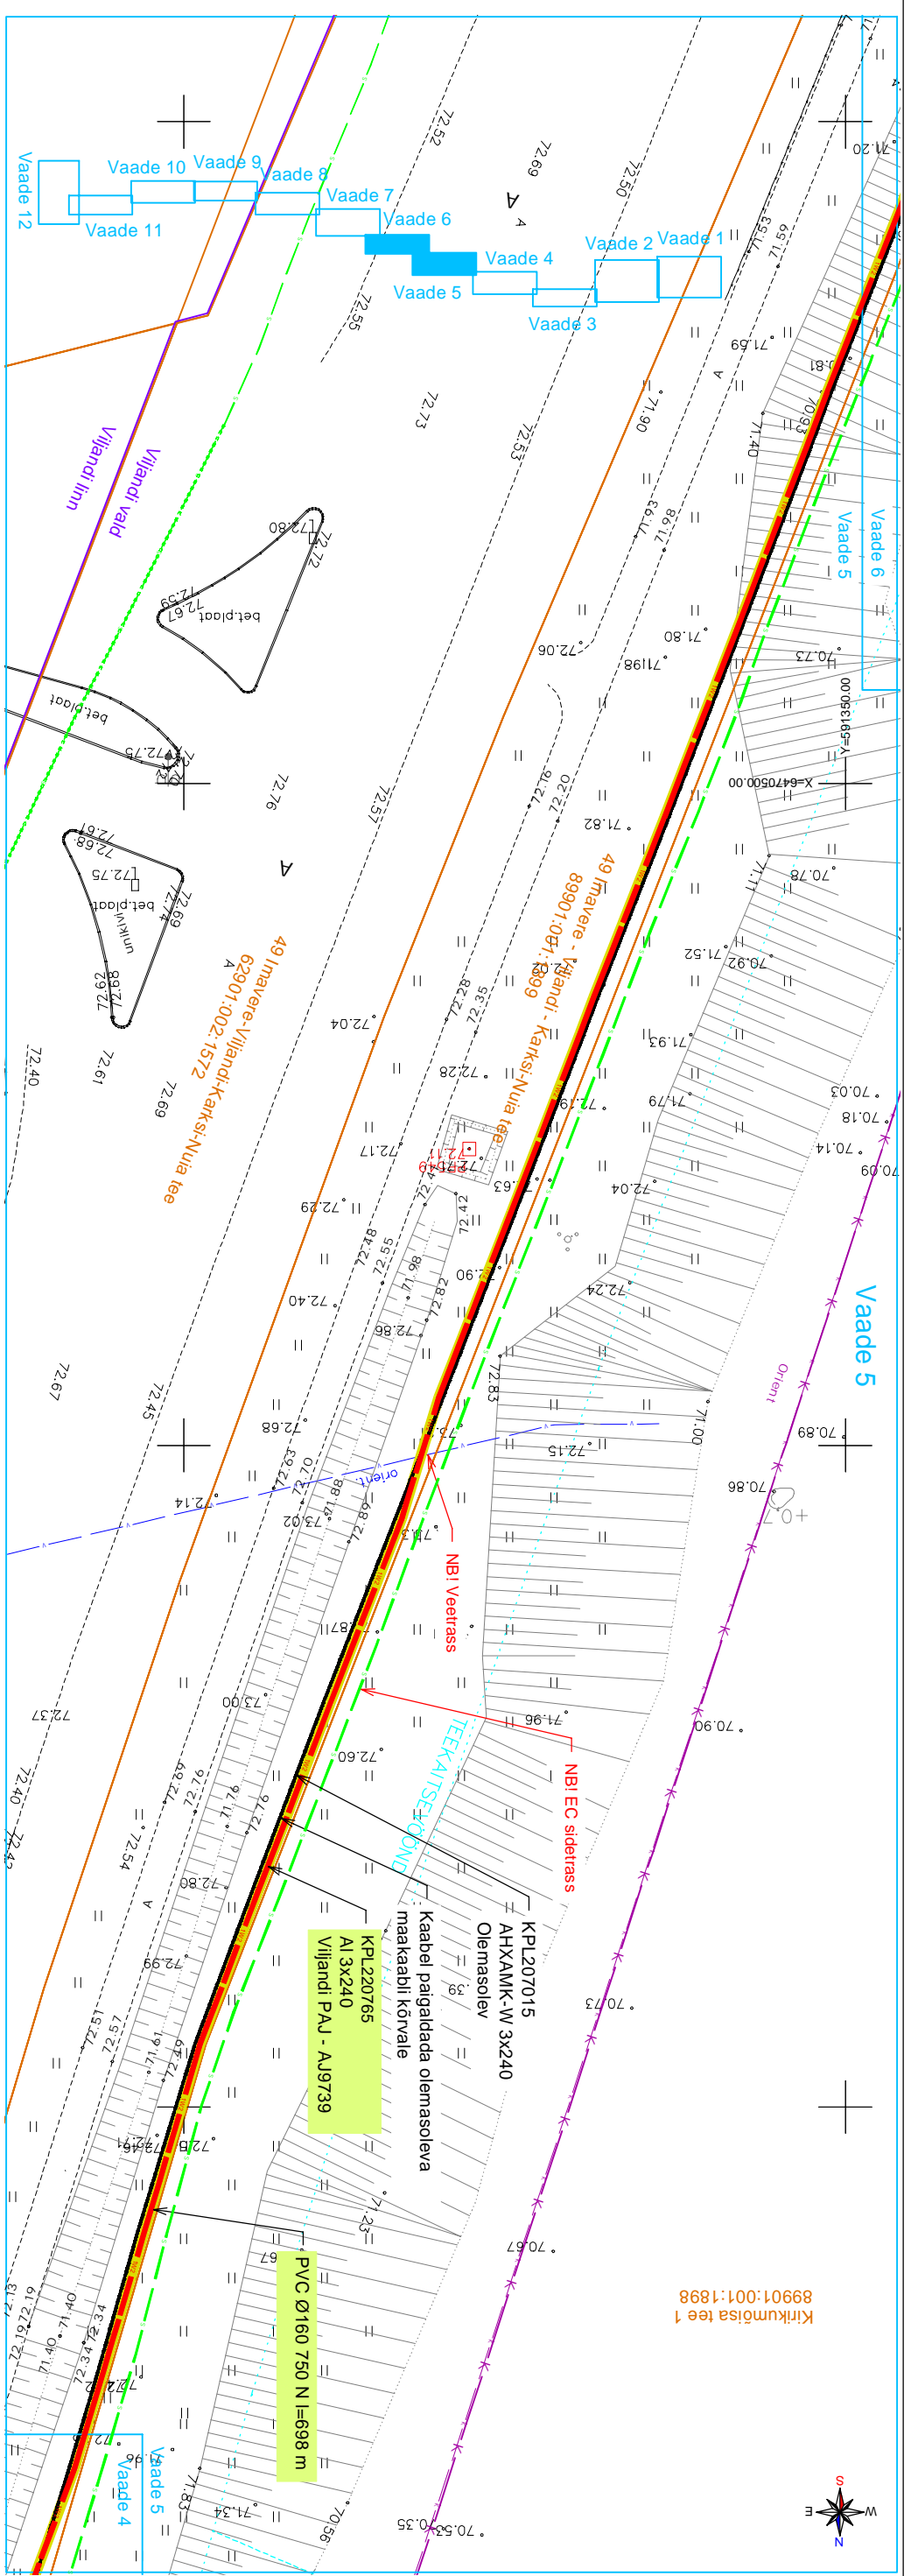


Tingimärke

- Projekteeritud KP maakaabellinn
- 750 N kaitsesoru
- Olemasolev maakaabellinn
- Kinnistu piir

Projekt Ekseko lülitumine keskpingel 8 etapp Mäeltküla Viljandi vald ja Viljandi linn Viljandi maakond		Tellijä Enelit Connect OÜ	
LEONHARD WEISS E-post: estonia@leonhard-weiss.com Telefon: +372 601 2285 Registrikood: 12083348 EL10665798-0001		Joonise nr. LR9110-EB-1	
Asendiplaani vaated 5 ja 6		Joonis	
Projekteeris Kaupo Maaten	10.2021	Mõõtkava M 1:500	Keel Lehti
Kontrollis Aap Erik	5309 0199	Staadium Tööprojekt	Lehti 5
Projekti		Lehti 9	

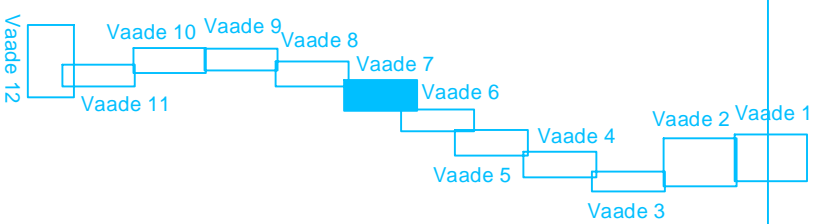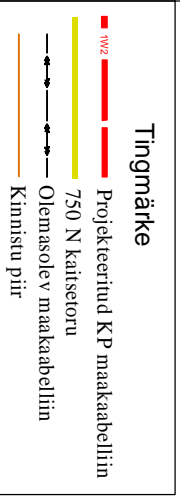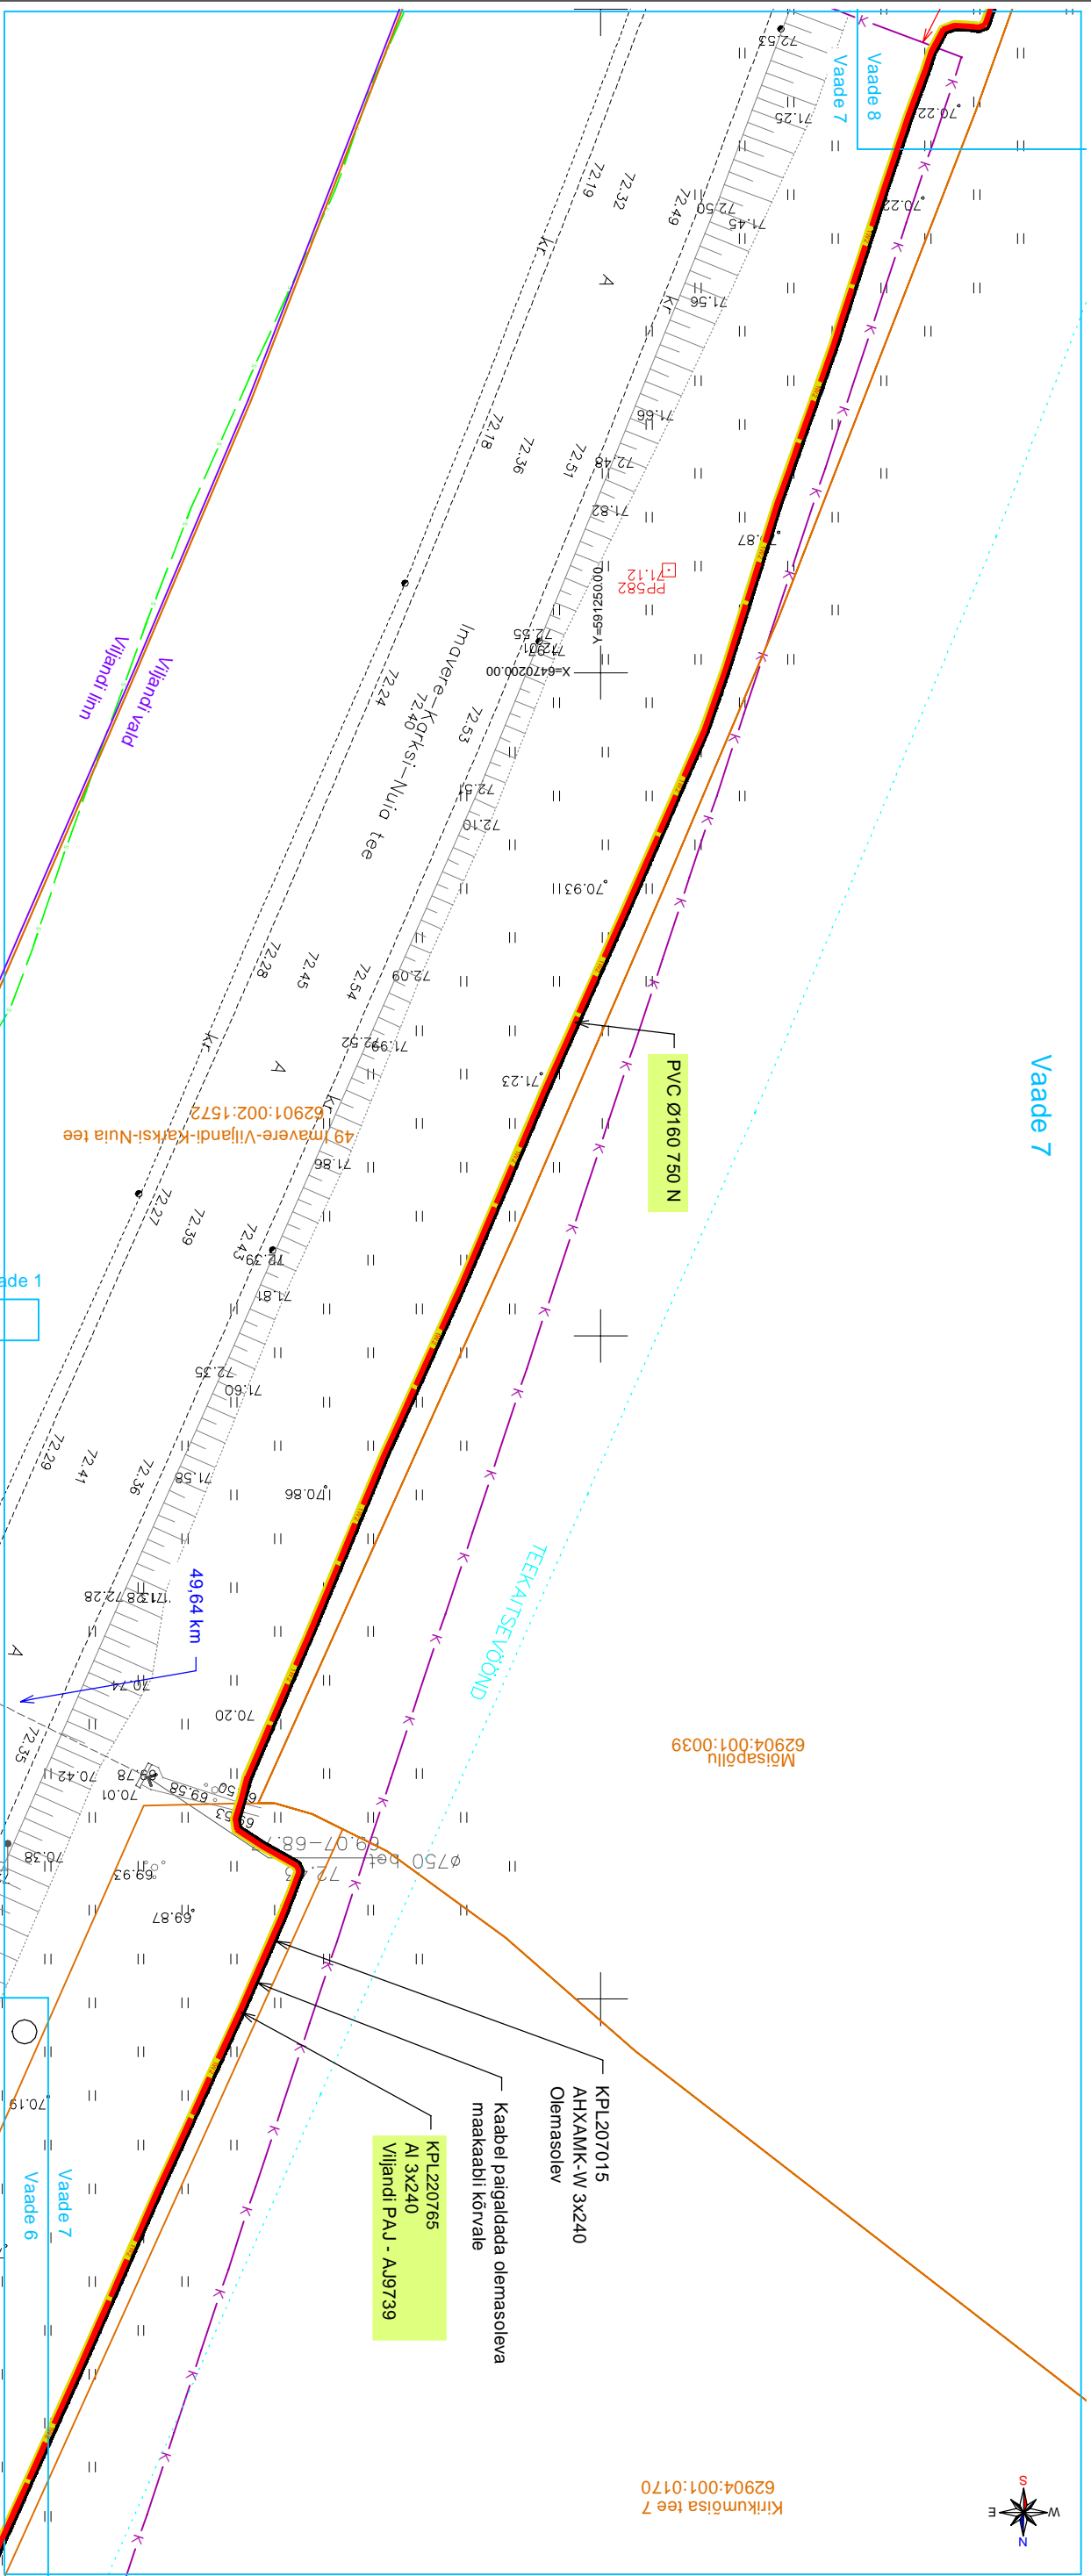

Projekt Ekseko lülitumine keskpingel 8 etapp Mäetkula Viljandi vald ja Viljandi linn Viljandi maakond		Tellijä Enefit Connect OÜ	
LEONHARD WEISS E-post: estonia@leonhard-weiss.com Telefon: +372 601 2285 Registrikood: 12083348 EL10665798-0001		LR9110-EB-1	
Asendiplaani vaade 7		Joonise nr M 1:500	
Joonis Projekkeeris Kontrollis Projektant	Kaupo Maaten Aap Erik	10.2021 5127053 5309 0199	M 1:500 Staadium Tööprojekt
		Keel EST	Lehti 6 Lehti 9

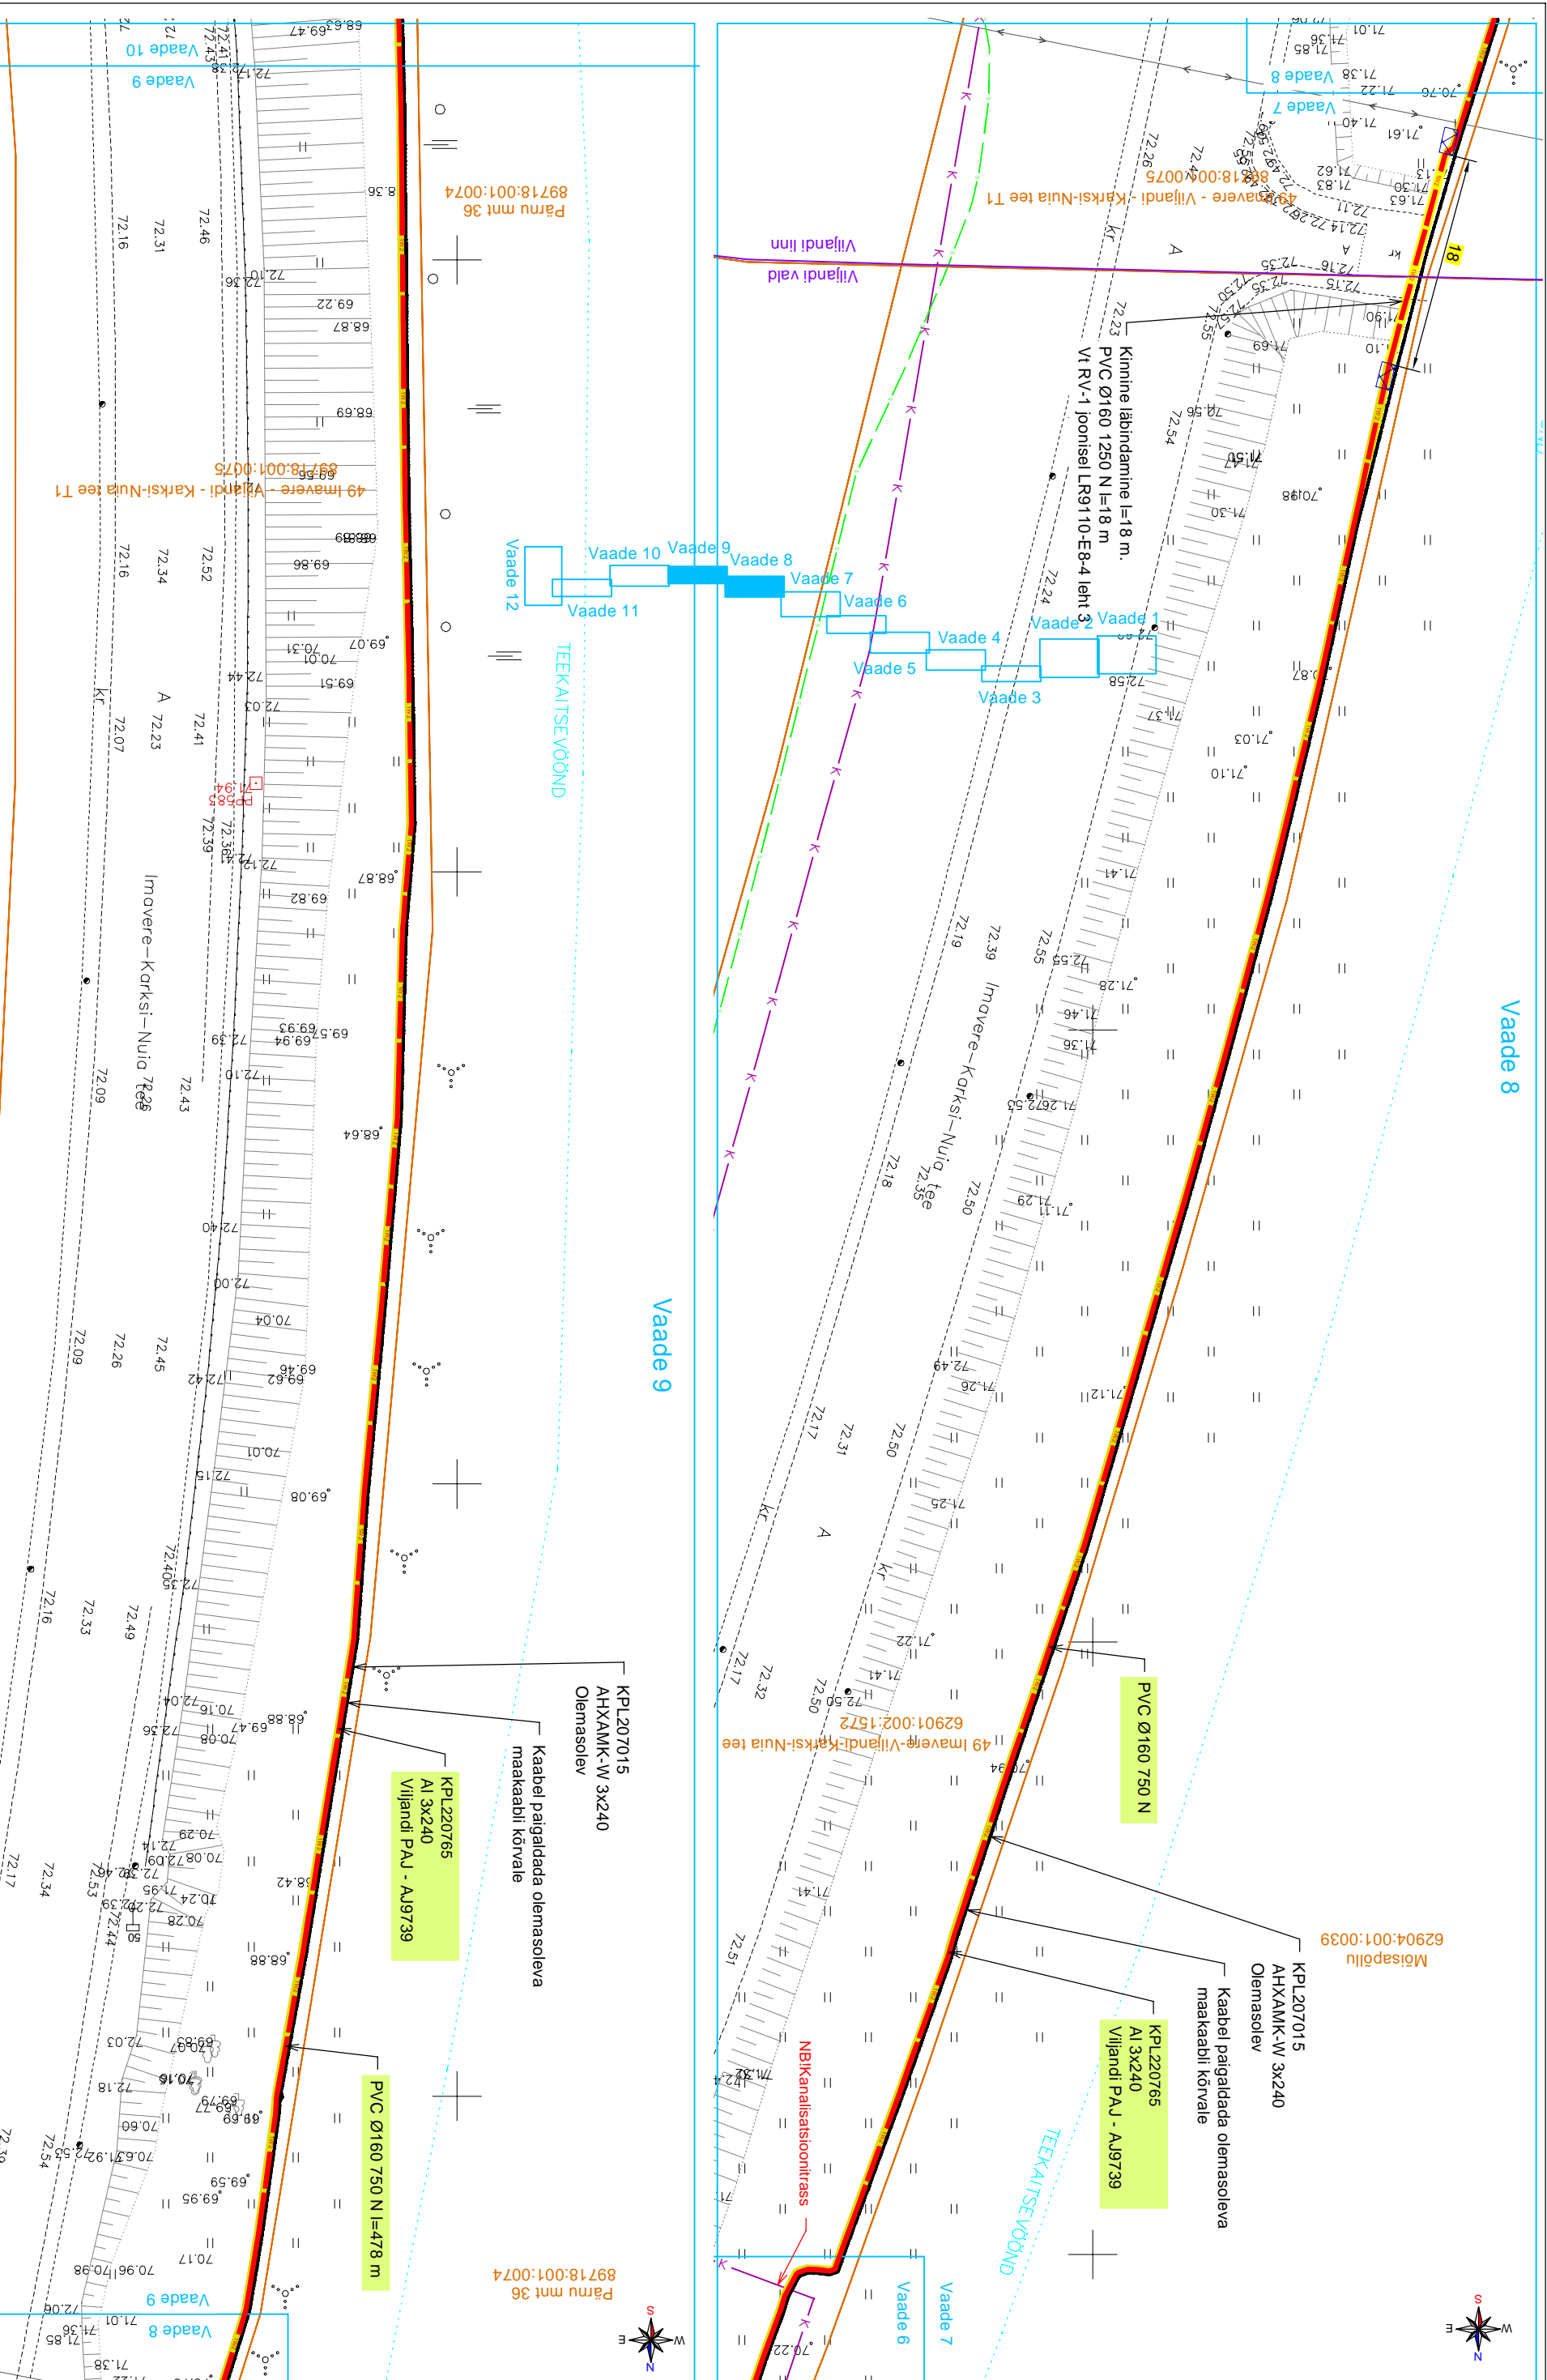

- Tingmärke**
- Projekteeritud KP maakaabelliin
 - Projekteeritud kinnise läbivõtte
 - Kinnise läbivõtte alguse/lõpu kaevik
 - 750 N kaitsetoru
 - Olemasolev maakaabelliin
 - Kinnistu piir

<p>Projekt Ekseko lülitumine keskpingel 8 etapp Mäetküla Viilandi vald ja Viilandi linn Viilandi maakond</p>		<p>Tellijä Enert Connect OÜ</p>	
<p>Joonis Asendiplaani vaated 8 ja 9</p>		<p>Joonise nr. LR9110-EB-1</p>	
<p>Projekteeris Kaupo Maaten</p>	<p>5127053</p>	<p>Mõõtkava M 1:500</p>	<p>Staadium Tööprojekt</p>
<p>Kontrollis Aap Erik</p>	<p>5309 0199</p>	<p>Keel EST</p>	<p>Leht 7</p>
<p>Projekt LEONHARD WEISS</p>	<p>E-post: estonia@leonhard-weiss.com Telefon: +372 601 2285 Registrikood: 12083348 EI10665798-0001</p>	<p>Leht 9</p>	

Vaade 10



Pärnu mnt 36
89718:001:0074

X=6469650.00
Y=00091165=A

TEEKAITSEVÕND

lepp 1/2
0.15


Vaade 9

KPL207015
AHXAMK-W 3x240
Olemasolev

Kabeli paigaldada olemasoleva
maakaabli kõrvale

PVC Ø160 750 N

KPL220765
AI 3x240
Viljandi PAJ - AJ9739

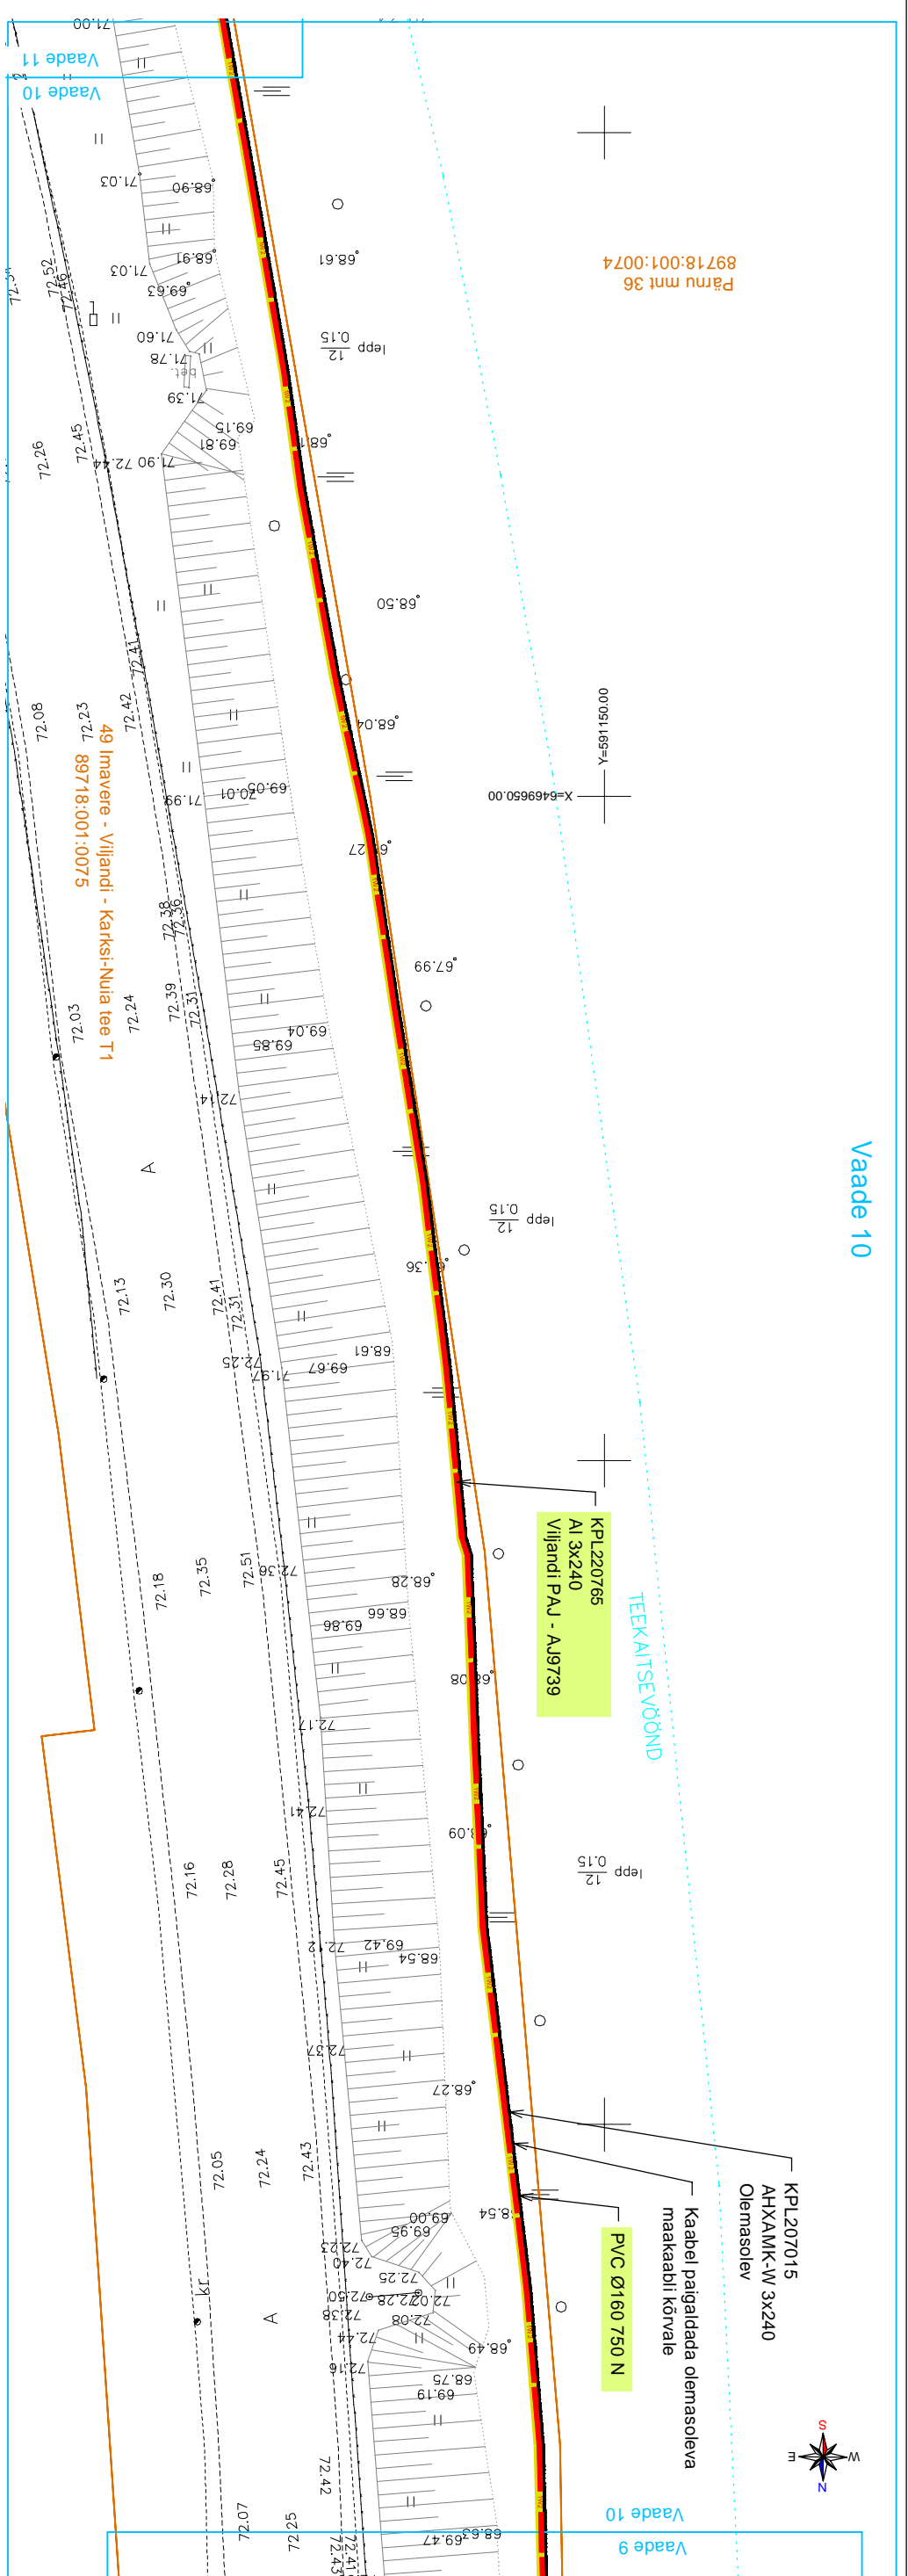

Vaade 11

Kinnine läbimõtmine l=14 m.
PVC Ø160 1250 N l=14 m
VI RV-1 joonisel LR9110-EB-4 leht 3

89718:001:0074
Pärnu mnt 36

89718:001:0075
49 Imavere - Viljandi - Karksi-Nuia tee T1

TEEKAITSEVÕND

NB!Kanalisaitsioonitrass


KPL220765
AI 3x240
Viljandi PAJ - AJ9739

KPL207015
AHXAMK-W 3x240
Olemasolev

Kabeli paigaldada olemasoleva
maakaabli kõrvale

89718:001:0075
49 Imavere - Viljandi - Karksi-Nuia tee T1

5050 km

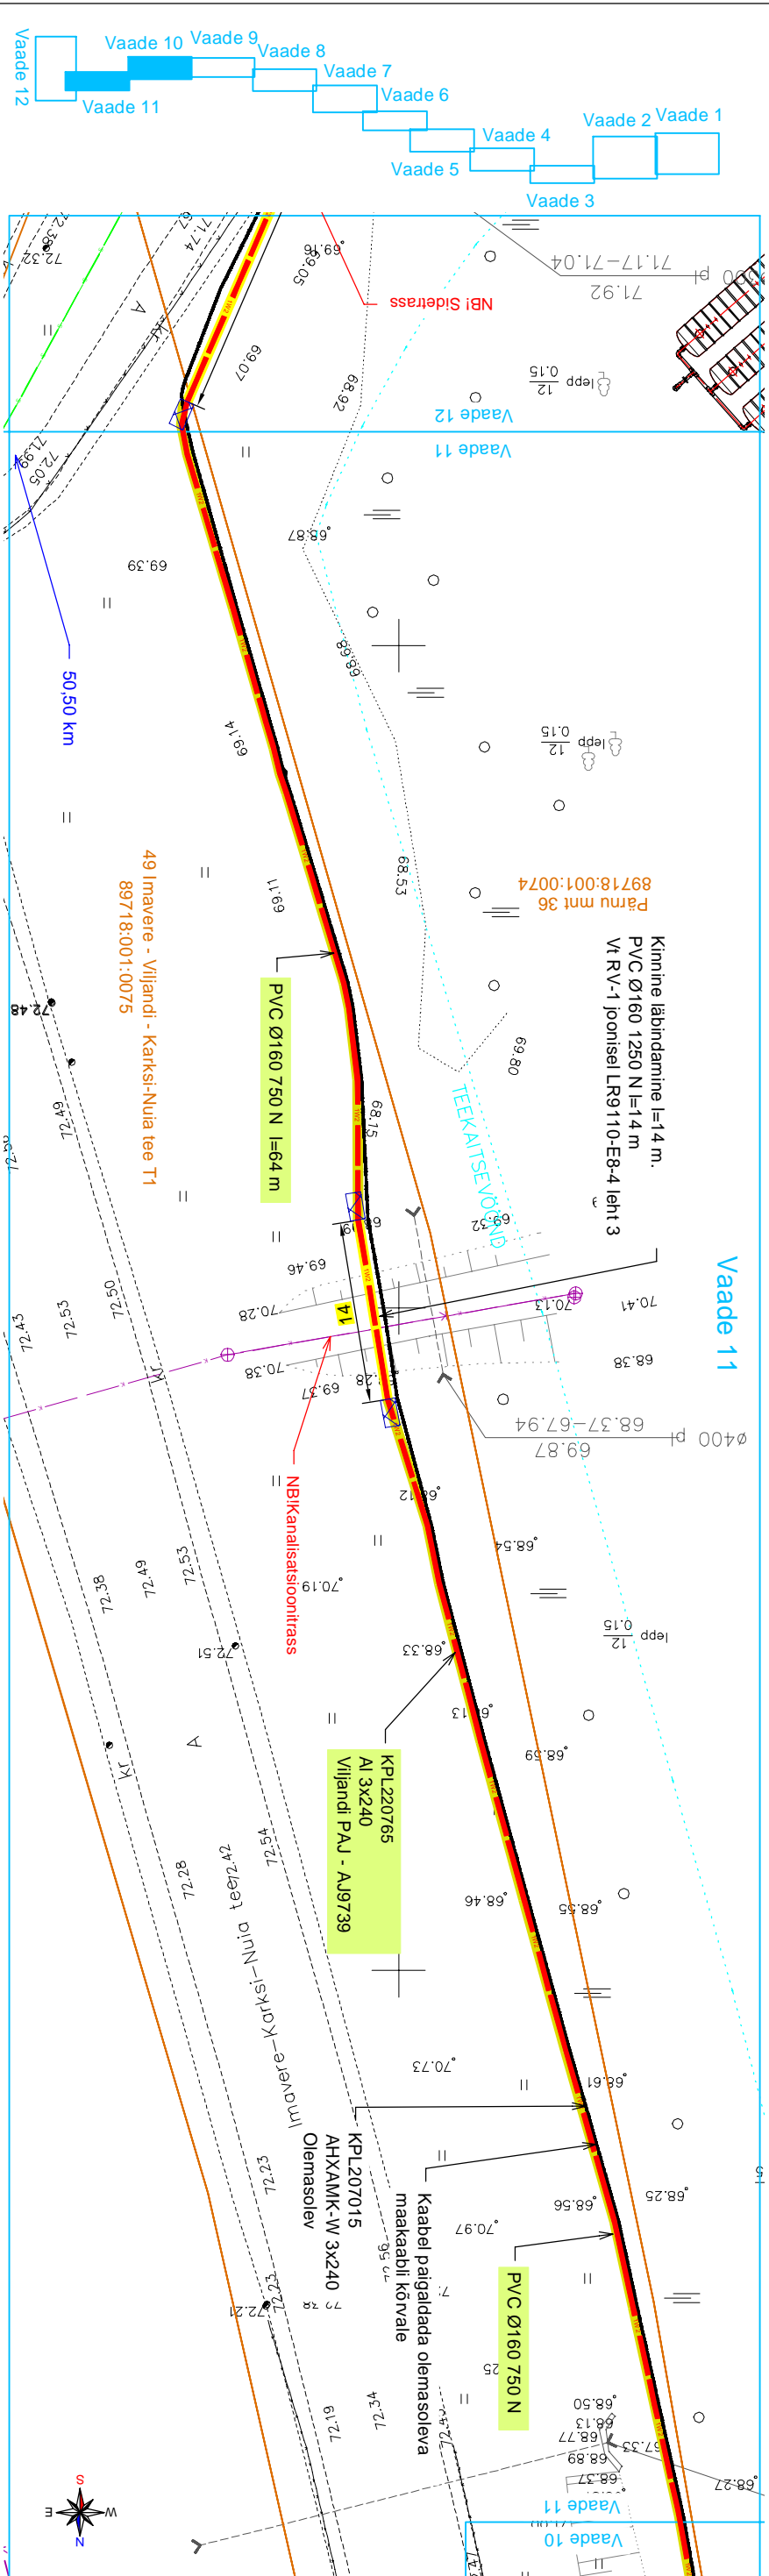

Tingmärke

- Projekteeritud KP maakaabellin
- Projekteeritud kinnine läbimõtmine
- Kinnise läbimõtmine alguse/lõpu kaevik
- 750 N kaitsetoru
- Olemasolev maakaabellin
- Kinnistu piir


Projekt Ekseko Iitumine keskpingel 8 etapp Mäetkula Viljandi vaid ja Viljandi linn Viljandi maakond

Tellijä Enert Connect OÜ

LEONHARD WEISS


E-post: estonia@leonhard-weiss.com
Telefon: +372 601 2285
Registrikood: 12083348
EI1065798-0001

Aasendiplaani vaated 10 ja 11		Joonise nr. LR9110-EB-1	
Projekteeris	Kaupo Maaten	Mõõtkava	M 1:500
Kontrollis	Aap Erik	Staadium	Tööprojekt
Projektiühit		Keel	Leht 8
		EST	Leht 9

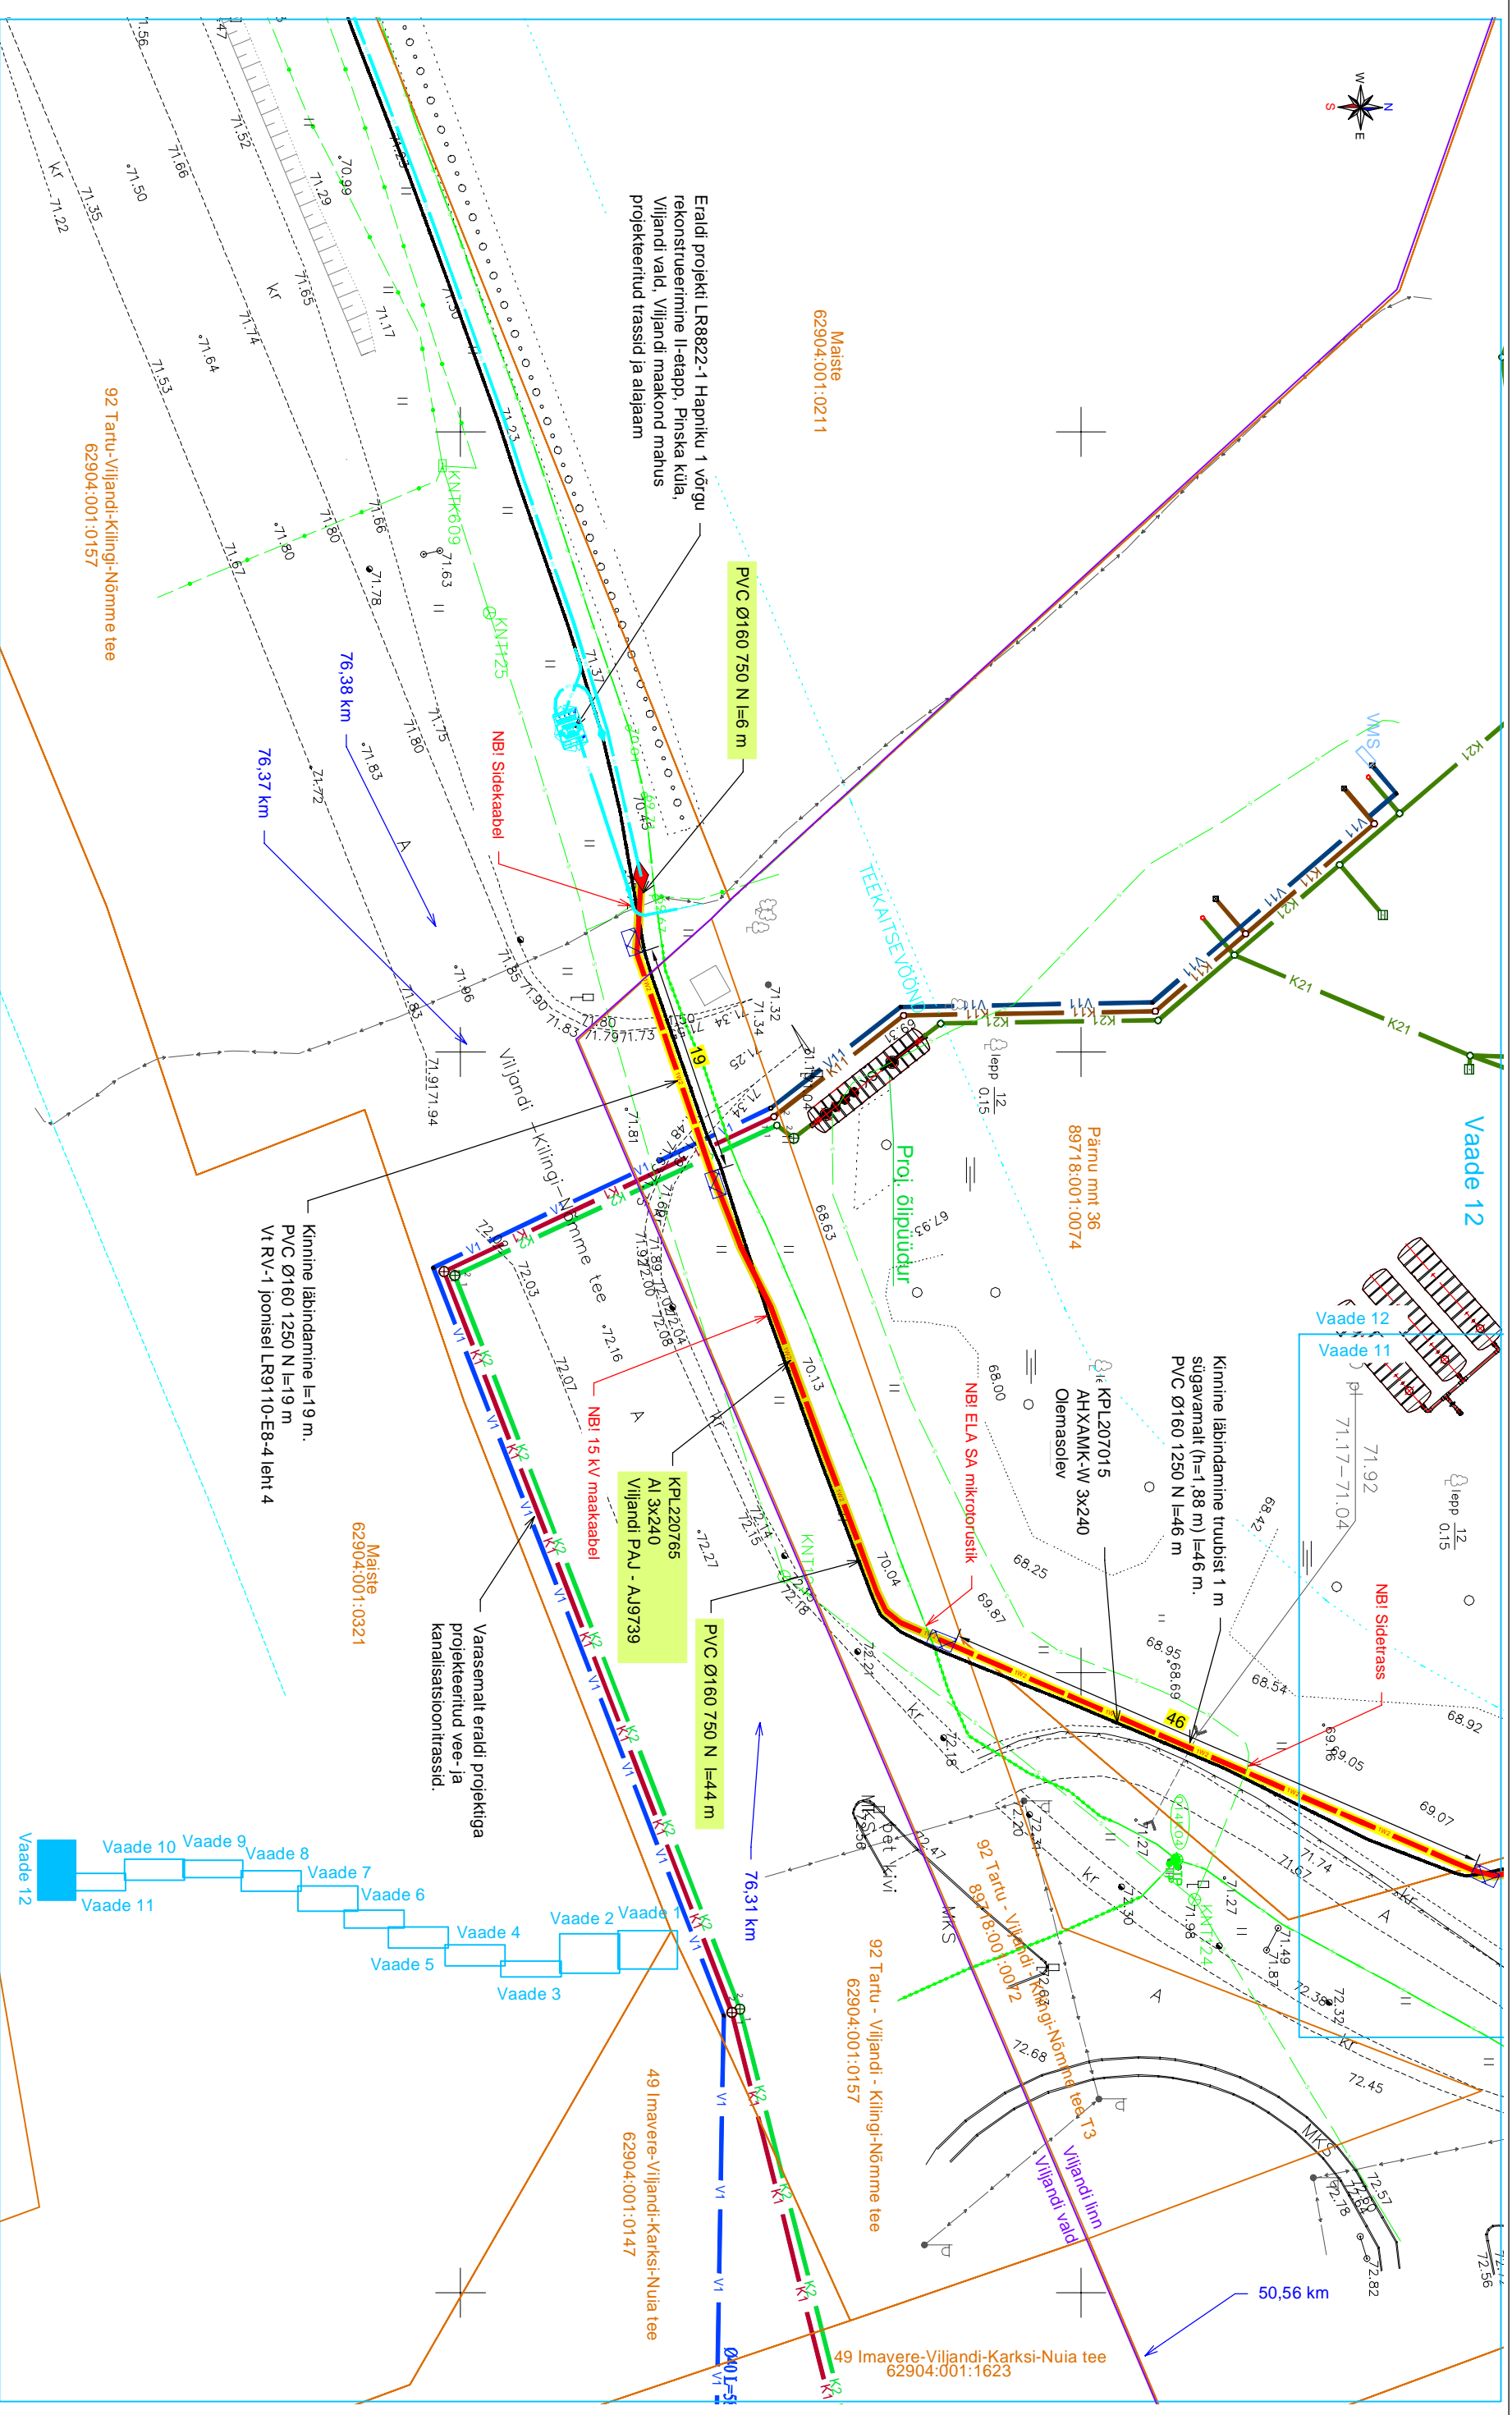


Tingimärke (LR910-E8)		Tingimärke (LR8822-E2)	
	Projekteeritud KP maakaabelliin		Projekteeritud KP maakaabelliin
	Projekteeritud kimme läbivõetud		Projekteeritud MP maakaabelliin
	Kimme läbivõetud alguse/lõpu kaevik		Projekteeritud jätkumühv
	750 N kaevik		Projekteeritud kompleksjalajalam
	Olemasolev maakaabelliin		Olemasolev maakaabelliin
	Kimistu püür		Kimistu püür

Projekti Ekseko litumitine keskpüügel 8 etapp Mäetkula Viljandi vald ja Viljandi linn Viljandi maakond		Projekti Enefit Connect OÜ	
LEONHARD WEISS E-post: estonia@leonhard-weiss.com Telefon: +372 601 2285 Registrikood: 12083348 EL10665798-0001		Asendiplaani vaade 12	
Projekti Joonis	Projekti Joonis nr.	Projekti 10.2021	Projekti LR910-E8-1
Projekti Kaupo Maaten	Projekti 5127053	Projekti 5309 0199	Projekti M 1:500
Projekti Aap Erik	Projekti 5309 0199	Projekti Keel	Projekti Lehti
Projekti Projekti	Projekti Lehti	Projekti 9	Projekti Lehti
Projekti 9	Projekti 9	Projekti 9	Projekti 9

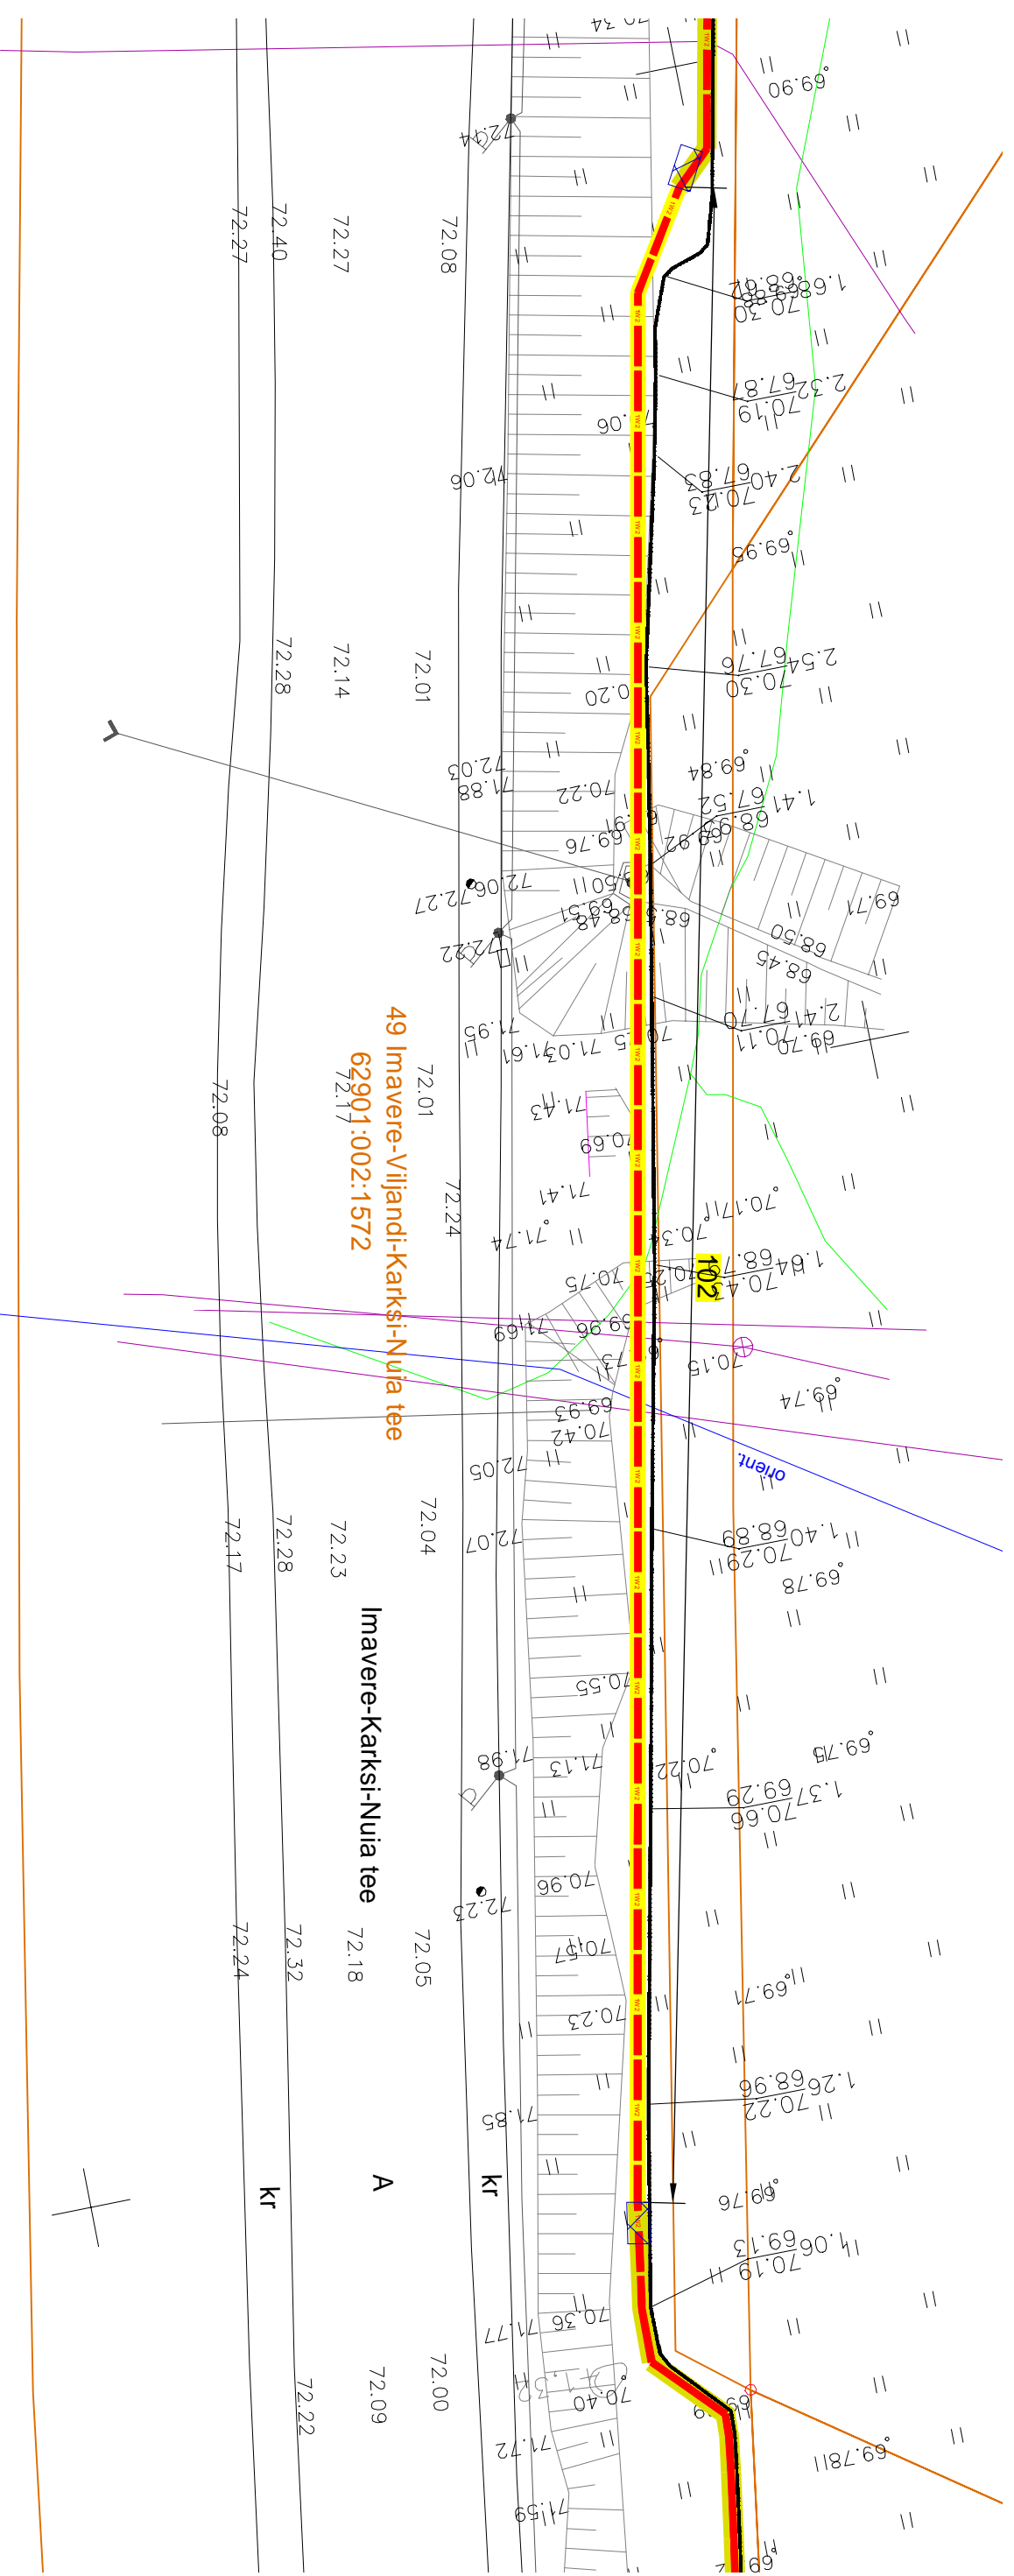

49 Imavere-Viljandi-Karksi-Nuia tee
629901:002:1572



Imavere-Karksi-Nuia tee

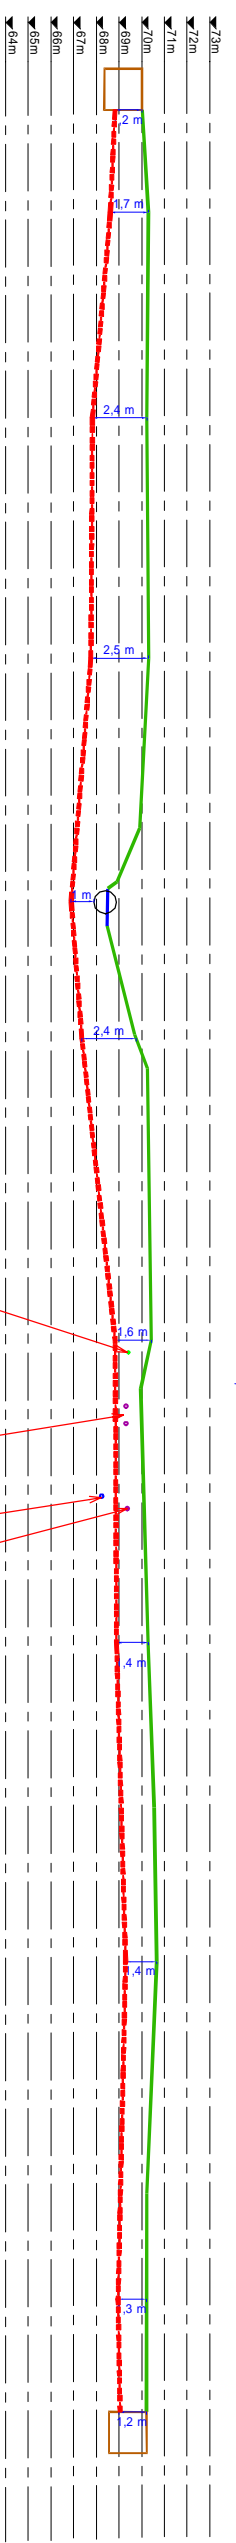

NBI kaabli sügavus võetud sama varem paigaldatud kaabliga (teosusloomisest põhjal)

- NBI Tööst väljas
sidekaabel.
Sügavus teadmata
- NBI Kanalatsioonitrassid.
Sügavus teadmata
- NBI Vaeitrass.
Sügavus teadmata
- NBI Kanalatsioonitrassid.
Sügavus teadmata

Projekt		Tellijä	
Ekseko lülitumine keskpingel 8 etapp Mäetküla Viljandi vald ja Viljandi linn Viljandi maakond		Enerfit Connect OÜ	
Joonis		Joonise nr	
LEONHARD WEISS		LR9110-EB-4	
Ristmevälli RV-1			
Projekteeris	Kaupo Maaten	10.2021	M 1:333
Kontrollis	Aap Erik	5309 0199	Staadium
Projektiühit			Tööprojekti
			Keel
			Lehti
			Lehti
			4
E-post: estonia@leonhard-weiss.com			
Telefon: +372 601 2285			
Registrikood: 12083348			
Eesti: 10665798-0001			



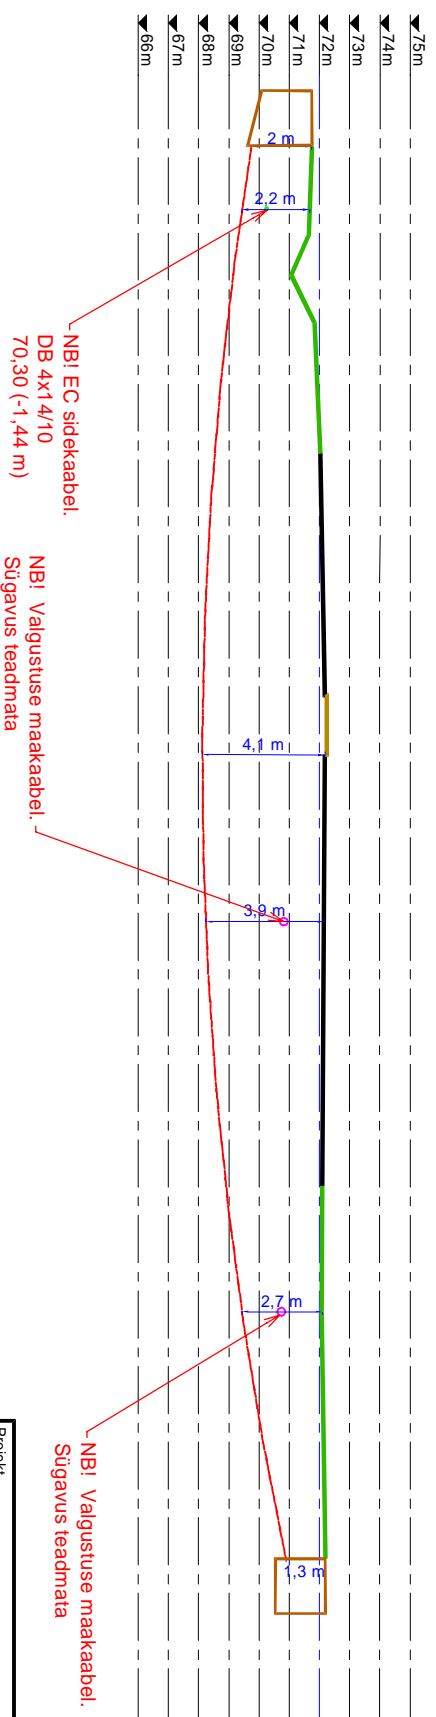
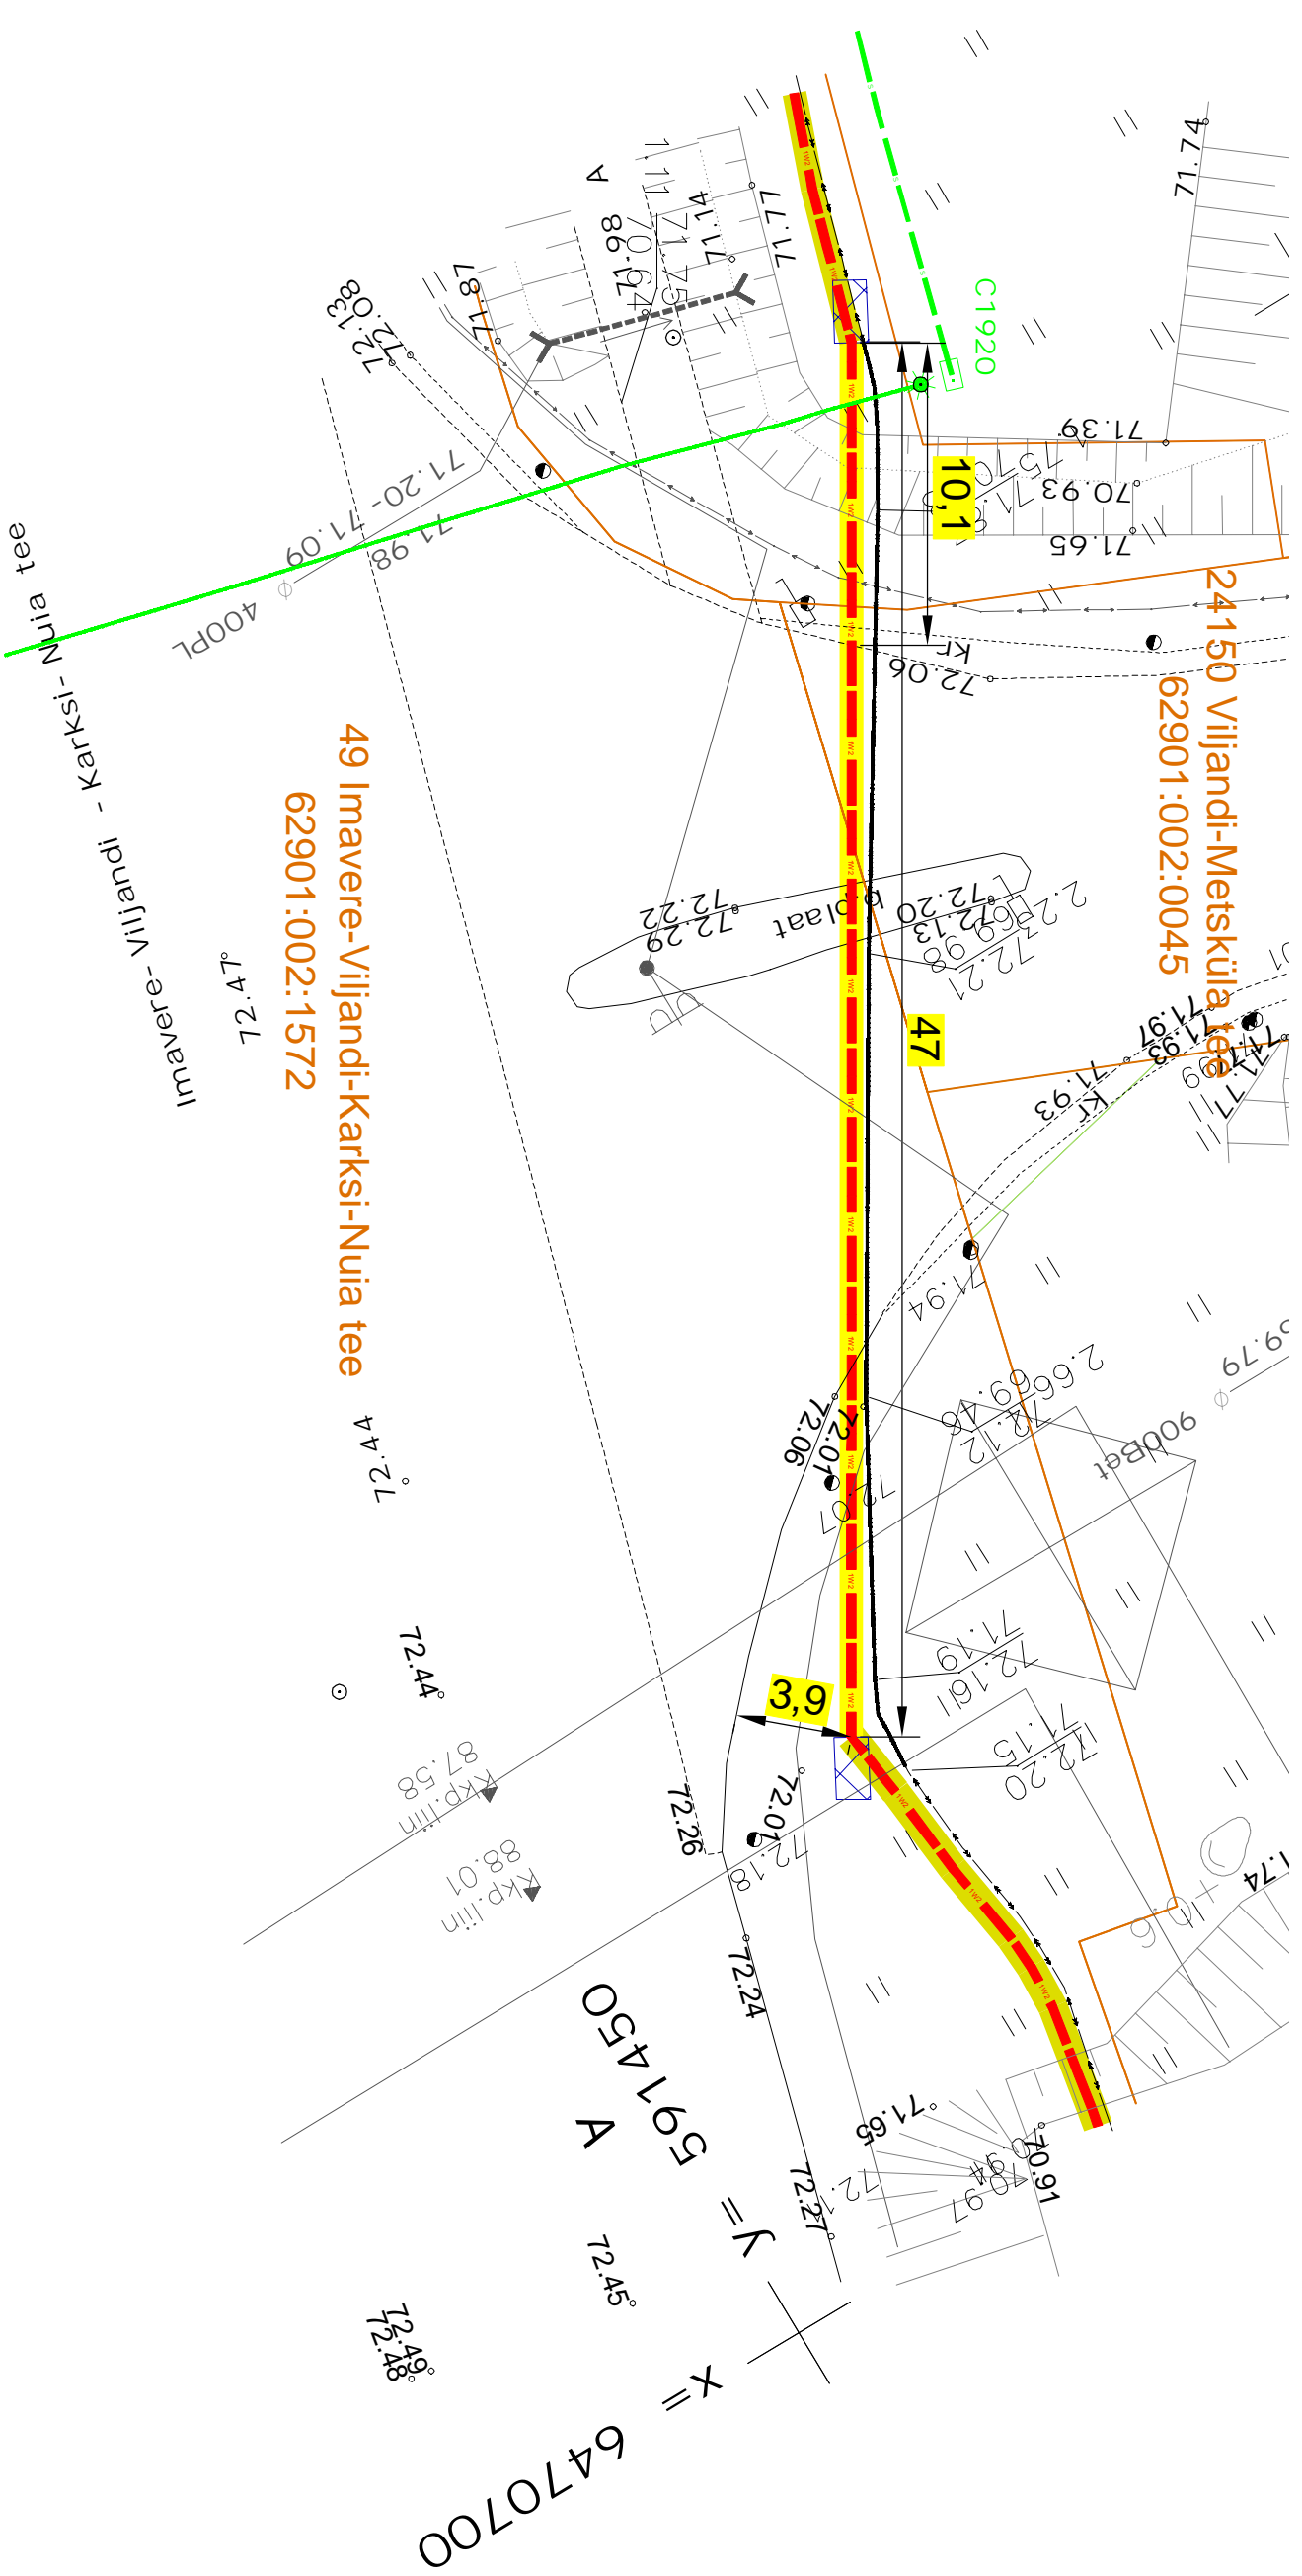


NBI Valgustuse maakaabel.
Sülgavus teadmata

NBI ECG sidetakaabel.
DB 4x14/10
70.30 (-1.44 m)



<p>Projekt Ekseko lülitumine keskpingel 8 etapp Mäetküla Viljandi vald ja Viljandi linn Viljandi maakond</p>		<p>Tellijä Enefit Connect OÜ</p>	
<p>Joonis LEONHARD WEISS</p>		<p>Joonise nr LR9110-ES-4</p>	
<p>Ristmevälli RV-2</p>		<p>Mõõkava M 1:250</p>	
<p>Projekteeris Kaupo Maaten</p>	<p>10.2021</p>	<p>5127053</p>	<p>M 1:250</p>
<p>Kontrollis Aap Erik</p>	<p>5309 0199</p>	<p>5309 0199</p>	<p>Tööprojekt</p>
<p>Projektiühit</p>	<p></p>	<p>Keel</p>	<p>Lehti 2</p>
<p>EST</p>	<p></p>	<p>EST</p>	<p>Lehti 4</p>

E-post: estonia@leonhard-weiss.com
 Telefon: +372 601 2285
 Registrikood: 12083348
 EL10665798-0001

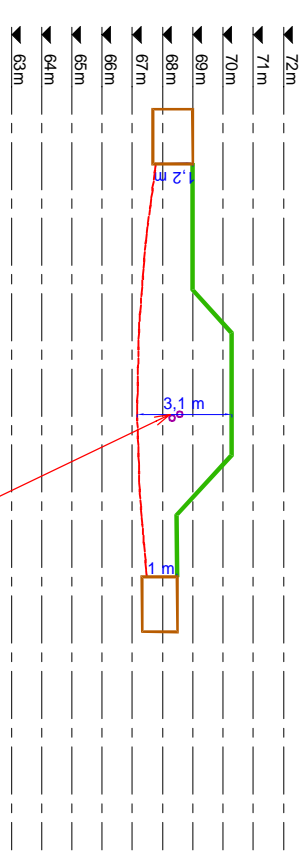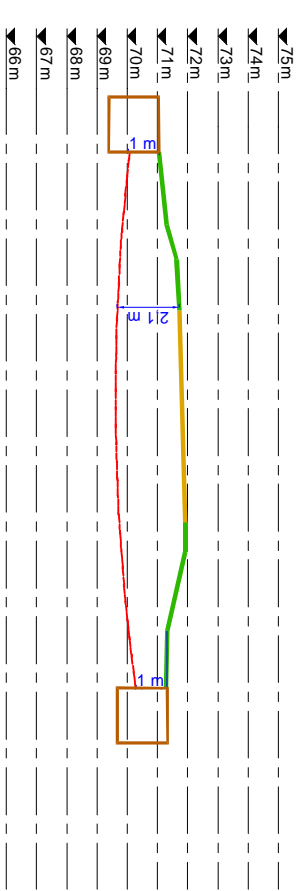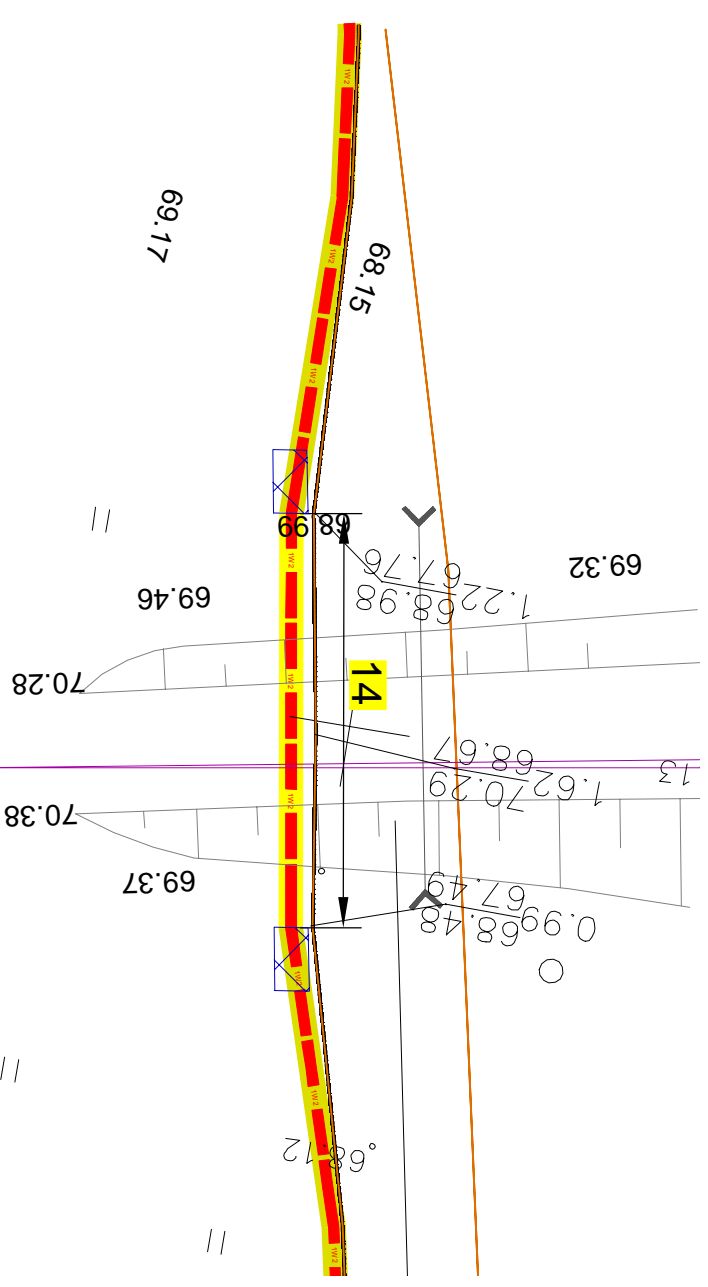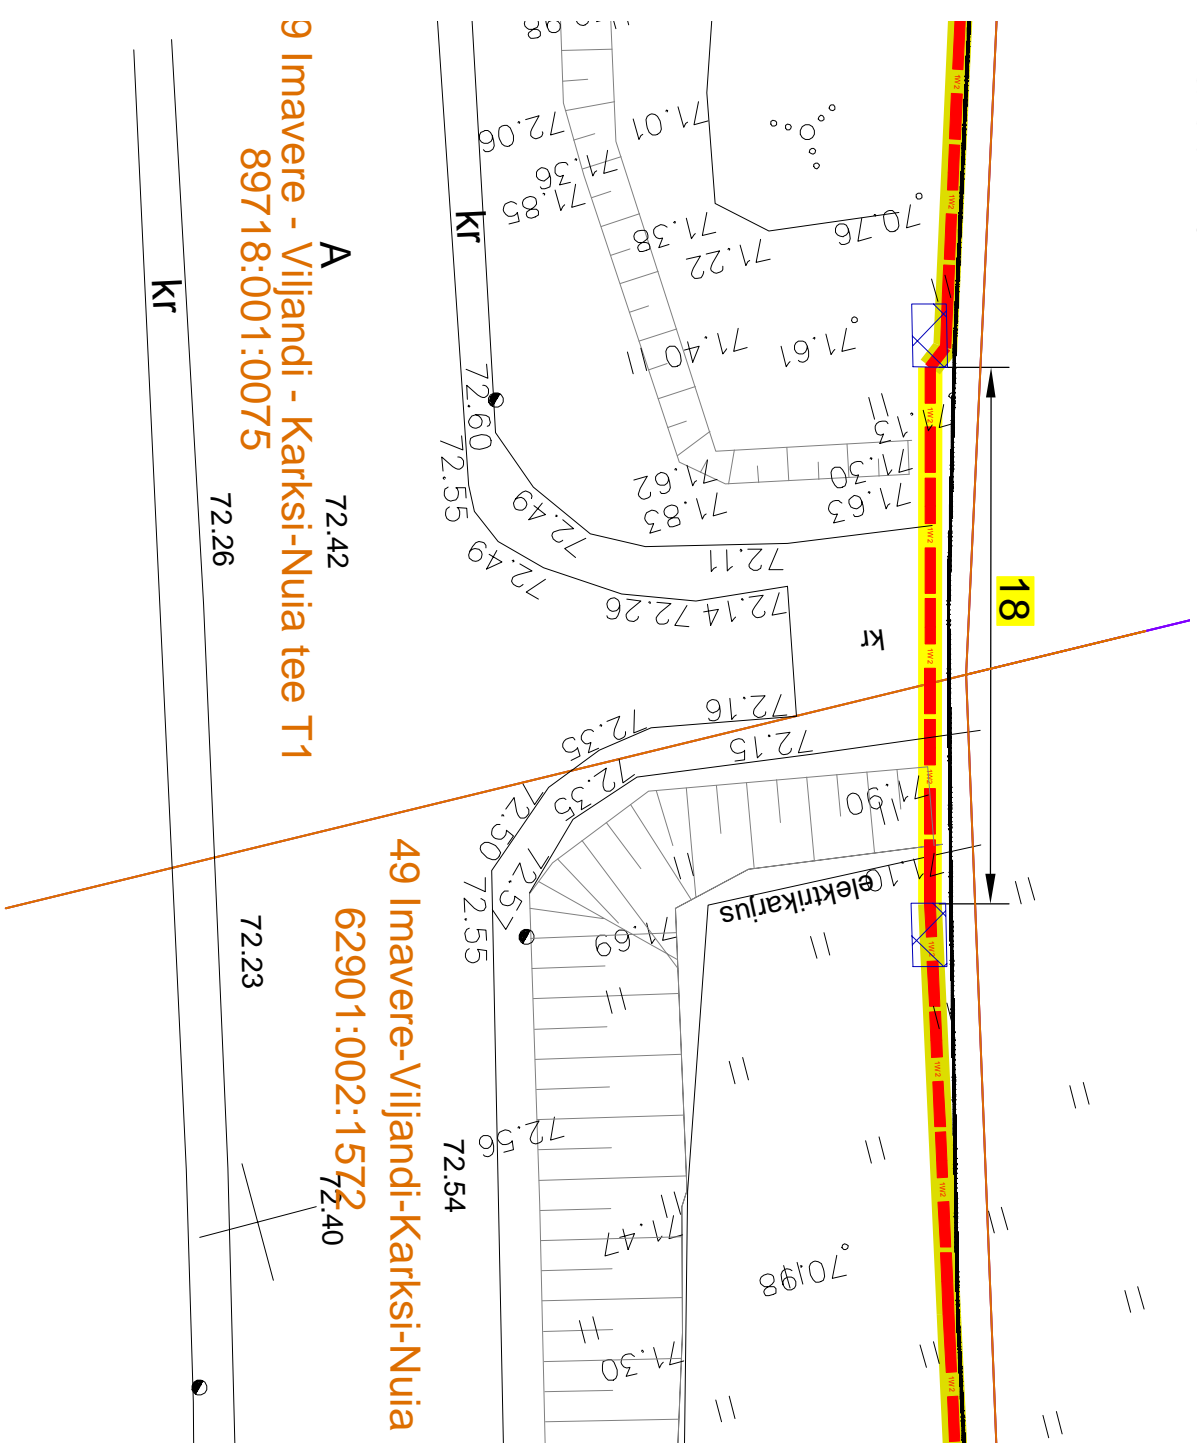

NBI Kanalisatsioonitrassid.
Sügavus teadmata

Projekti Ekseko lütvumine keskpingel 8 etapp Mäetkkuia Viljandi vaid ja Viljandi linn Viljandi maakond			Tallija Enefit Connect OÜ		
LEONHARD WEISS			Joonise nr. LR9110-ES-4		
E-post: estonia@leonhard-weiss.com Telefon: +372 601 2285 Registrikood: 12083348 EI10665798-0001	Projekkeeris Kaupo Maaten	10.2021	Mõõkava 5127053	M 1:250	M 1:250
	Kontrollis Aap Erik		5309 0199	Staadium Tööprojeki	Tööprojeki
	Projektiühit 			Keel EST	Lehti 4
				Lehti 3	Lehti 4

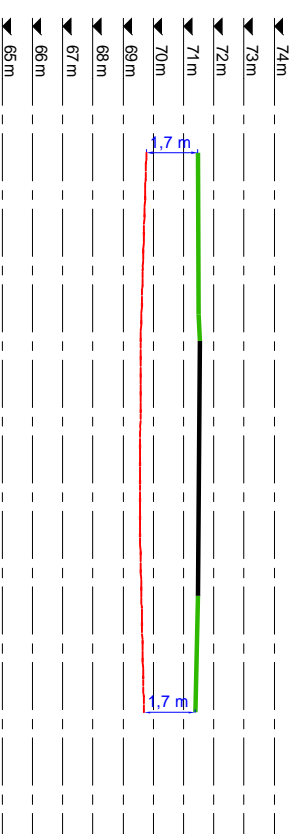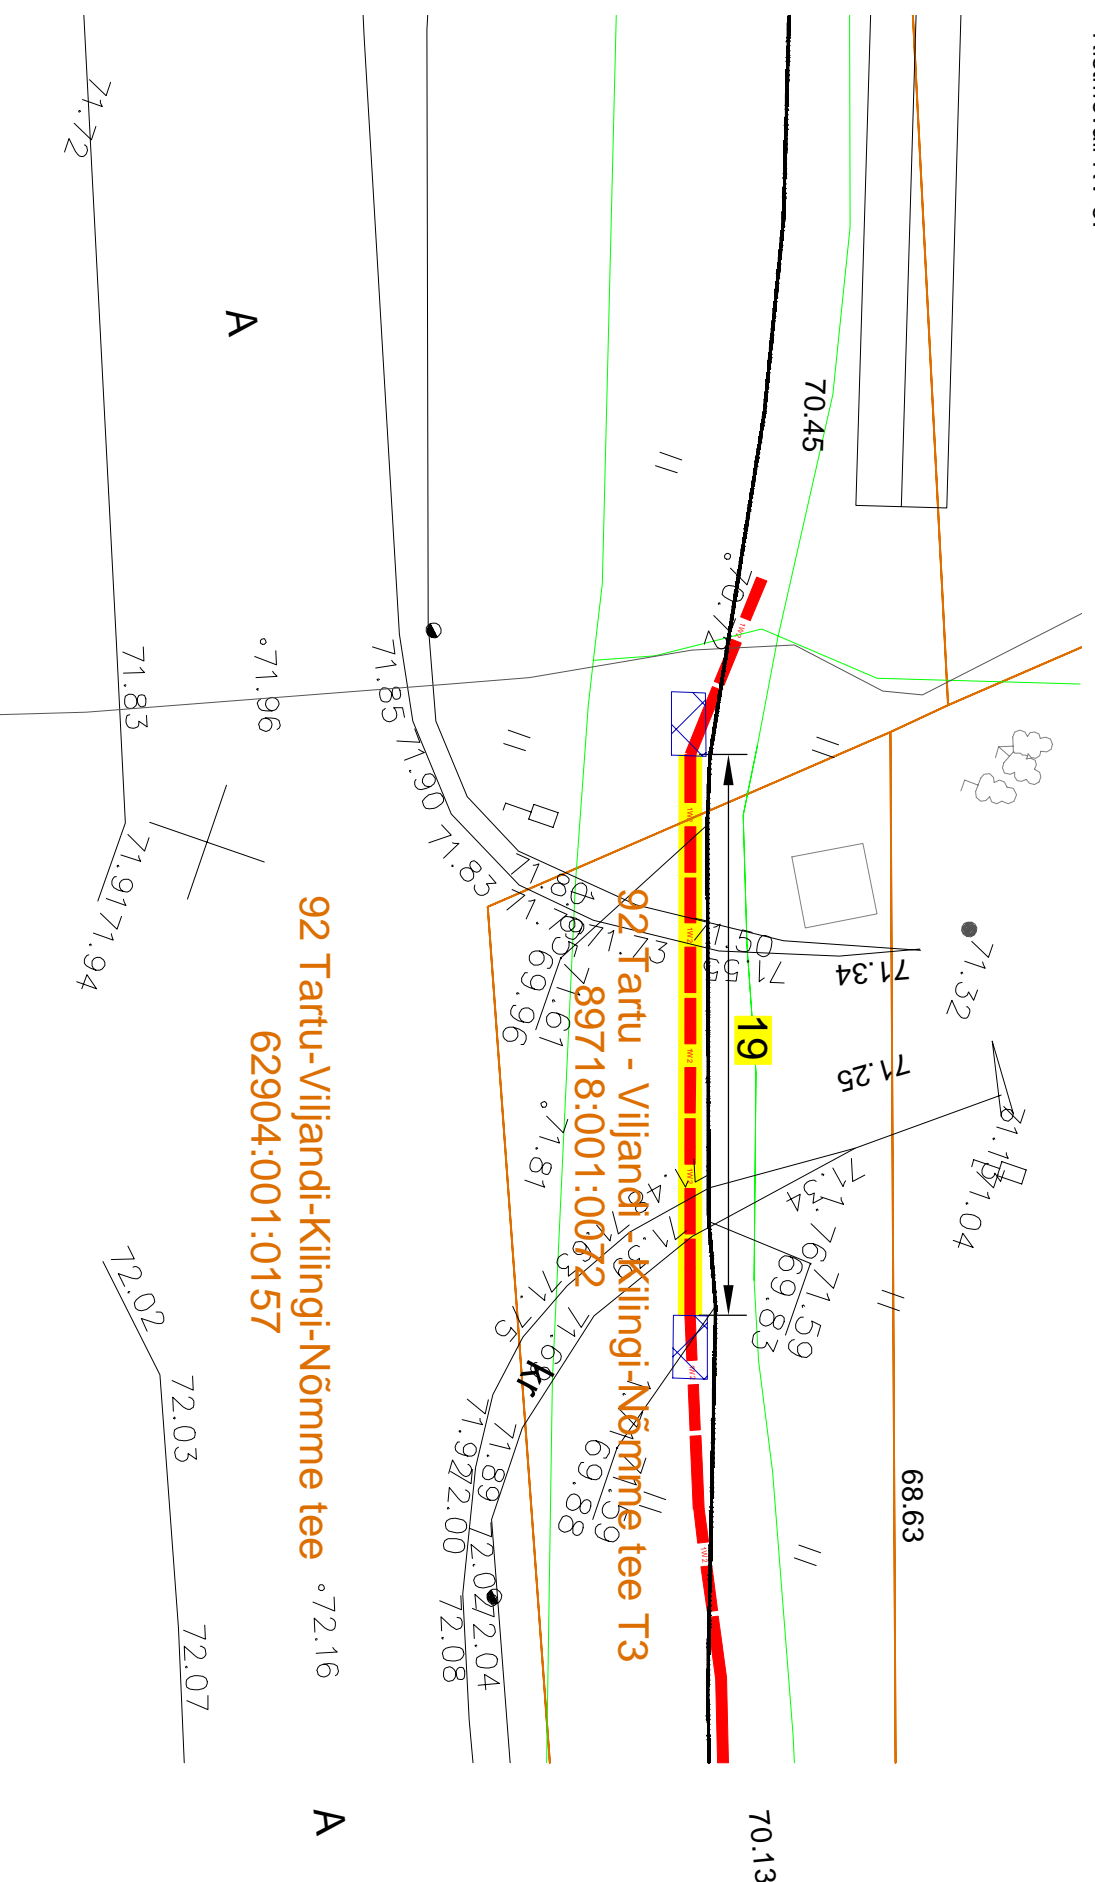

Projekt Ekseko lülitumine keskkingel 8 etapp Mäetküla Viljandi vaid ja Viljandi linn Viljandi maakond		Tellija Enert Connect OÜ	
Joonis			
Projekti nr Ristmevälli RV-5		Joonise nr LR9110-EB-4	
Projekteeris	Kaupo Maaten	10.2021	M 1:250
Kontrollis	Aap Erik	5309 0199	Tööprojekt
Projektiühit			Keel EST
			Lehti 4
			Lehti 4


LEONHARD WEISS
 E-post: estonia@leonhard-weiss.com
 Telefon: +372 601 2285
 Registrikood: 12083348
 EL1065798-001