


0,4kV maakaabelliini ristumine 22130 Tartu-Ülenurme tee L1 maantee 2,318 km-l

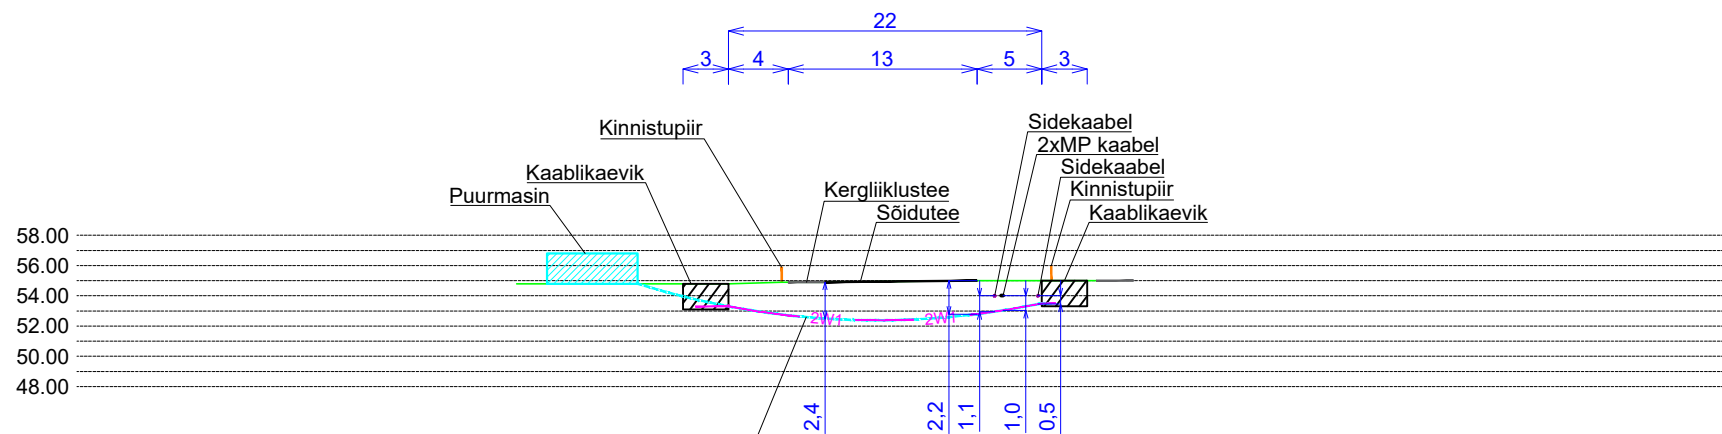

Projekteeritud Elektrilevi OÜ 0,4kV maakaabel 1250N torus kinnisel meetodil

- MÄRKUSED:**
- Ristuvate trasside sügavused on eeldatavad.
 - Enne kaevetööde ja puurimistöde alustamist kutsuda kohale ristuva tehnovõrgu omaniku esindaja.
 - Enne kaevetöödega ja puurimistödega alustamist kontrollida trasside sügavusi, vajadusel teostada projektis muudatus.

Tellijä: Elektrilevi OÜ		Joonis: Ristmevälja joonis	Joonise nr. EL-03	Möötkava 1:500 / A3	Leht 1/1
Stadium	Tööprojekt	Töö nimetus: Tartu mnt 54 liitumine elektrivõrguga	Muudatus	Kuupäev	
Koostas	K. Kaarmäe				
Kontrollis	I. Lillemäe				
Proj. kood	LC1893	Address: Harkujärve küla, Harku vald, Harju maakond	 Salve 2a Tallinn 11612 Tel: (+372) 6 701 066 www.eservice.ee		
Töö nr.	24_LH910265				
Kuupäev	07.11.2024	24_THR916215_TP_EL-05_RISTMEVALI_241107_KK	Elektritööde reg. nr.: EL10360030-0001		