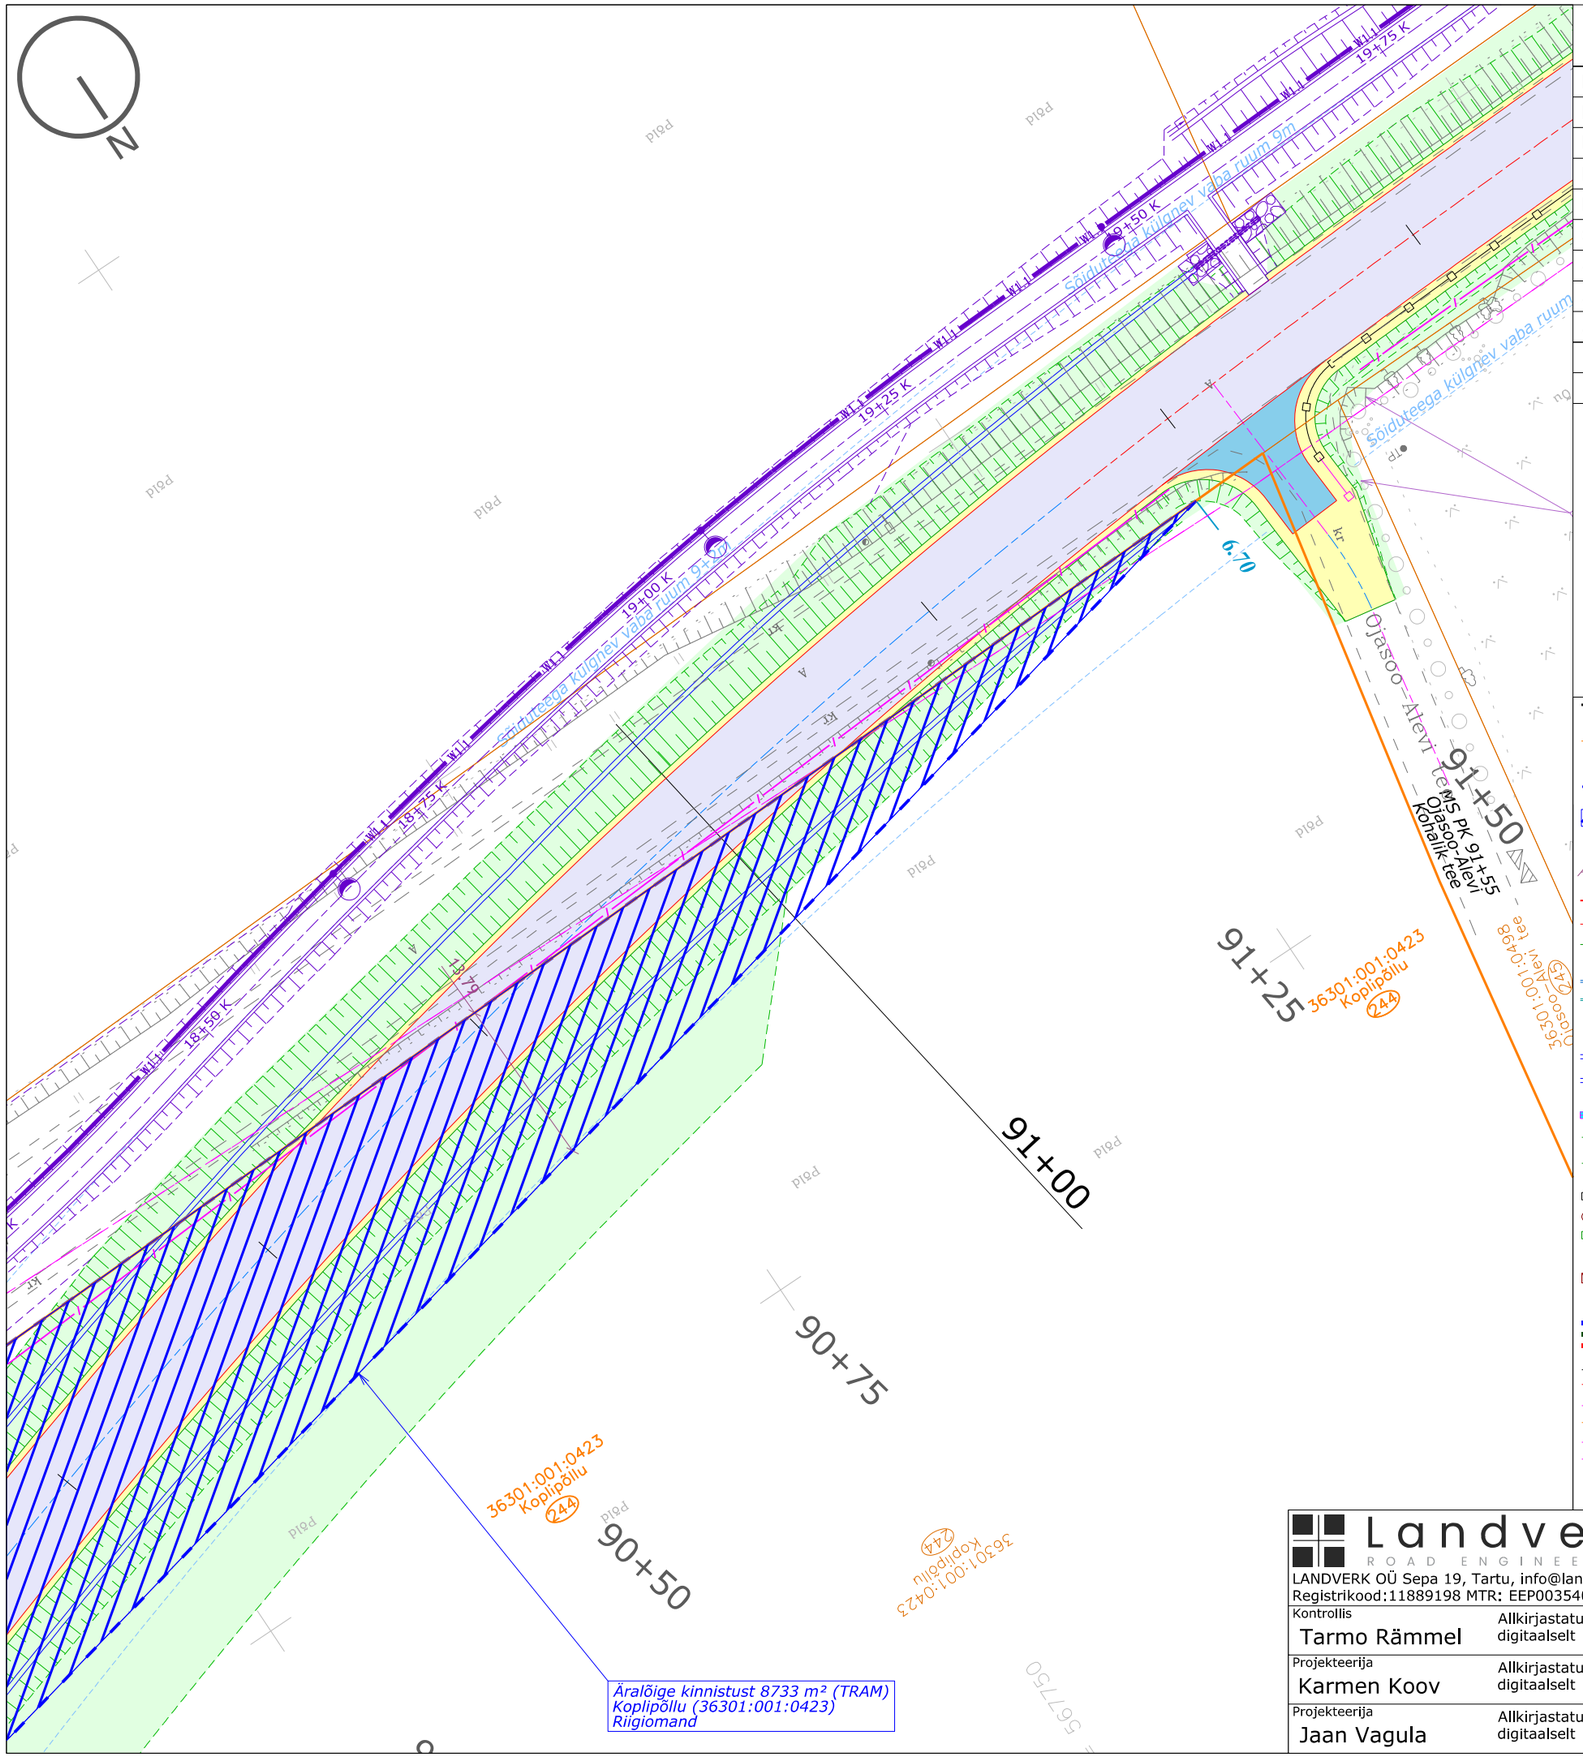

KATASTRIÜKSUSE ANDMED

Positsiooni number:	244
Kinnisturegistriosa number:	13790502
Katastriüksuse tunnus:	36301:001:0423
Katastriüksuse nimi/aadress:	Koplipõllu
Katastriüksuse pindala:	15.39 ha
Omandivorm	Riigiomand
Äralõike pindala (TRAM):	8733 m²
Äralõike pindala (KOV):	-
Äralõike pindala kokku:	8733 m²

Kinnistul kavandatud tegevuste kirjeldus:

- sõidutee rajamine;
- uute truupide rajamine;
- metsa/võsa/heki raadamine ning juurimine;
- kraavi rajamine;
- mahasõidu rekonstrueerimine;
- ehitustööde käigus kahjustatud kasvupinnase taastamine mulla ja murukülviga.

TINGMÄRGID

- Olemasolev katastriüksuse piir
- Positsiooni number
- Kinnistu äralõike piir (Transpordiamet)
- Võõrandatav maa-ala (Transpordiamet)
- Piiri kaugus sõidutee teljest
- Piiri kaugus olemasolevast kinnistupiirist
- Sõidutee kaitsevöönd
- Proj. asfaltkatte serv
- Proj. mulde ülemine serv (tugipeenar)
- Proj. sõidutee tardkivimist äärekivi
- Proj. sõidutee betoonäärekivi
- Likvideeritav objekt (mahasõit, kivi, liiklusmärk jne)
- Proj. kraavi põhi
- Proj. olemasoleva kraavi põhja puhastamine
- Proj. truup ja selle voolusuund
- Proj. mulde nõlva suund
- Proj. mulde alumine serv/kraavi välisserv
- Proj. sõidutee põrkepiire
- Proj. jalakäijapiire
- Proj. aed
- Proj. sõiduauto värav
- Proj. ümber tõstetav kiviaed
- Projekteeritud tänavavalgusti
- Proj. tänavavalgustuse maakaabel
- Proj. elektri maakaabel
- Proj. sidetrassi uus asukoht
- Proj. uus sidekanalisatsioon
- Proj. sademevee torustik
- Proj. drenaažitorustik
- Proj. suurte kivide eemaldamine maa-alalt
- Proj. metsa/võsa/heki raadamine ning juurimine (kinnistult 25 m², teemaalt 92 m²)
- Proj. likvideeritav kõrghaljastus
- Olemasoleva kõrghaljastuse säilitamine
- Proj. puude võra hooldus, okste kärpimine
- Proj. hekk
- Proj. konstruktsioon 1, sõidutee asfaltkate
- Proj. konstruktsioon 2, ristmike / kohalike teede / mahasõitude asfaltkate
- Proj. konstruktsioon 3, kergliiklusteede ja bussi ooteplatvormide asfaltkate
- Proj. konstruktsioon 4, olemasoleva silla pealne ülekate
- Proj. konstruktsioon 5, sillutised
- Proj. konstruktsioon 6, tugipeenrad ja mahasõidu lõpuosade kruuskate
- Proj. konstruktsioon 7, freespurust kate
- Proj. konstruktsioon 8, muld ja murukülv
- Seotud projekt töö nr T22182 "Ojasoo - Habaja jalgratta- ja jalgtee projekt"
- IKÕ seadmise ala piir ELA SA sidekanalisatsiooni rajamiseks
- IKÕ seadmise ala ELA SA sidekanalisatsiooni rajamiseks

Landverk
ROAD ENGINEERING
LANDVERK OÜ Sepa 19, Tartu, info@landverk.ee
Registrikood:11889198 MTR: EEP003540

Kontrollis	Tarmo Rämmel	Allkirjastatud digitaalselt		
Projekteerija	Karmen Koov	Allkirjastatud digitaalselt		
Projekteerija	Jaan Vagula	Allkirjastatud digitaalselt		

Tellija	Transpordiamet	Töö nr.	T22181
Töö nimetus	Riigitee 14 Kose - Purila km 4,284-11,713, km 11,713-24,560 ja km 30,054-31,382 lõikude projekt	Objekti aadress	Harju maakond Kose vald Rapla maakond Rapla vald
Joonis	Krundijaotuskava	Projekti staadium	Põhiprojekt
Fail: T22181_PP_KK-krundijaotuskavad	Kuupäev: 24.01.2025	Mõõt: 1:500	Joonis: POS-244-7