


Isikliku kasutusõiguse seadmise plaan

M 1:500

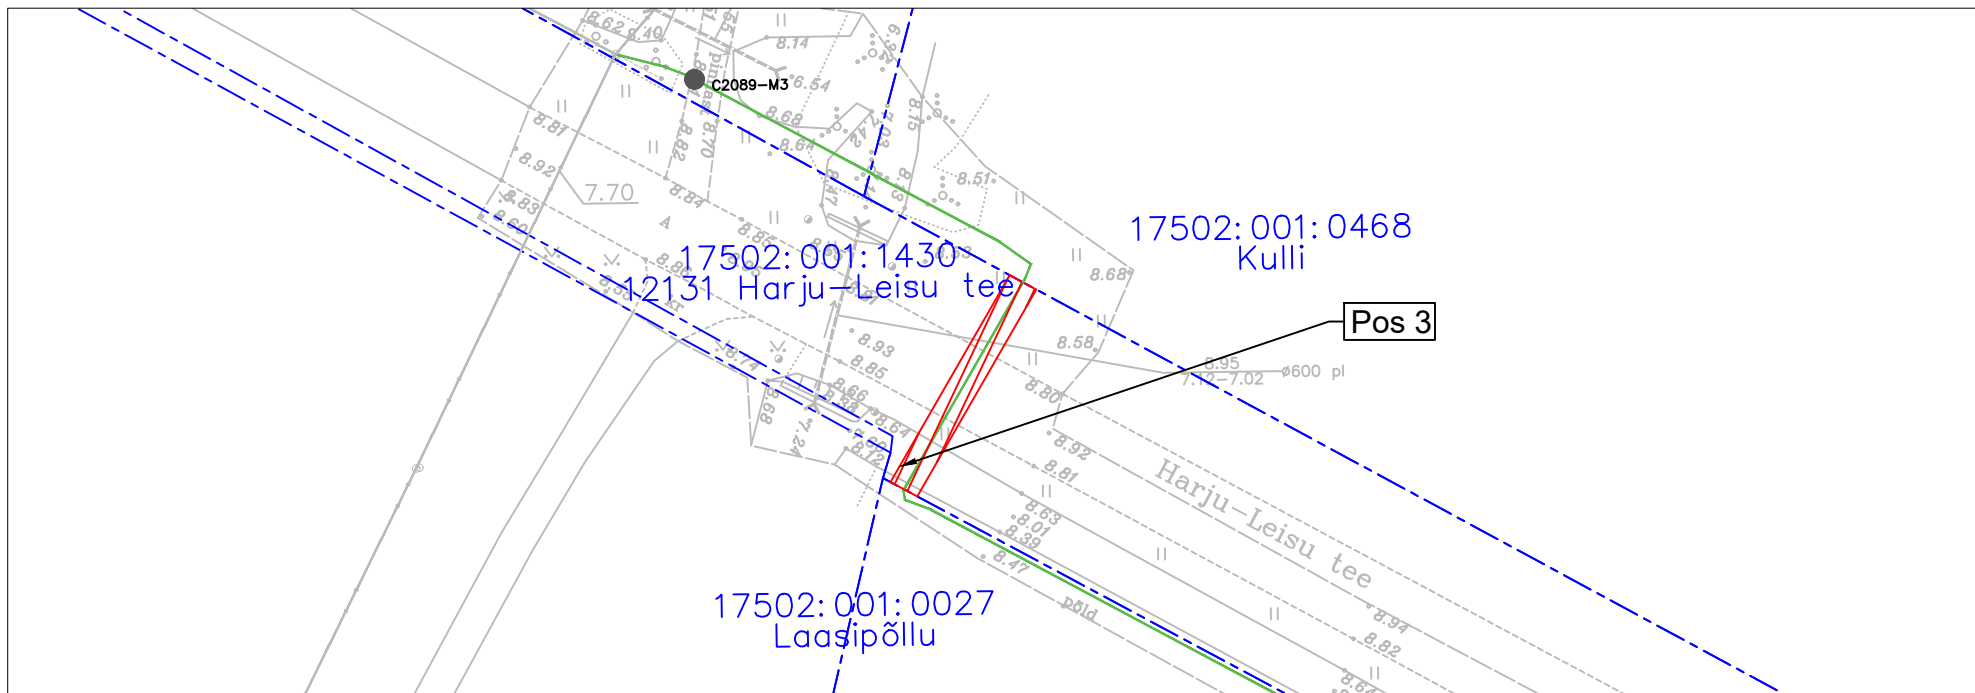

| IKÕ ala Pos nr (plaanil) | Kinnistu registriosa nr | Katastriüksuse tunnus, nimi ja sihtotstarve | IKÕ alapindala m2 |
|-----------------------------|----------------------------|---|-------------------|
| Pos 3 | 9922350 | 17502:001:1430: 12131 Harju-Leisu tee Transpordimaa | 32 |

TINGMÄRGID

- Katastripiir
- Projekteeritud sideliin maasisene
- Kasutusõiguse ala
- Olemasolev õhuliin

Töö tellija: Enefit AS
SIDEVÕRGU PROJEKTEERIMINE RAPLA-,
LÄÄNE- JA HIIUMAAL (P2024-09) VT2089

Töö nr. 24020
Koostas: Marek Banko
Hepta Group Energy OÜ projekteerija

LK 1/6