


# Isikliku kasutusõiguse seadmise plaan

M 1:500

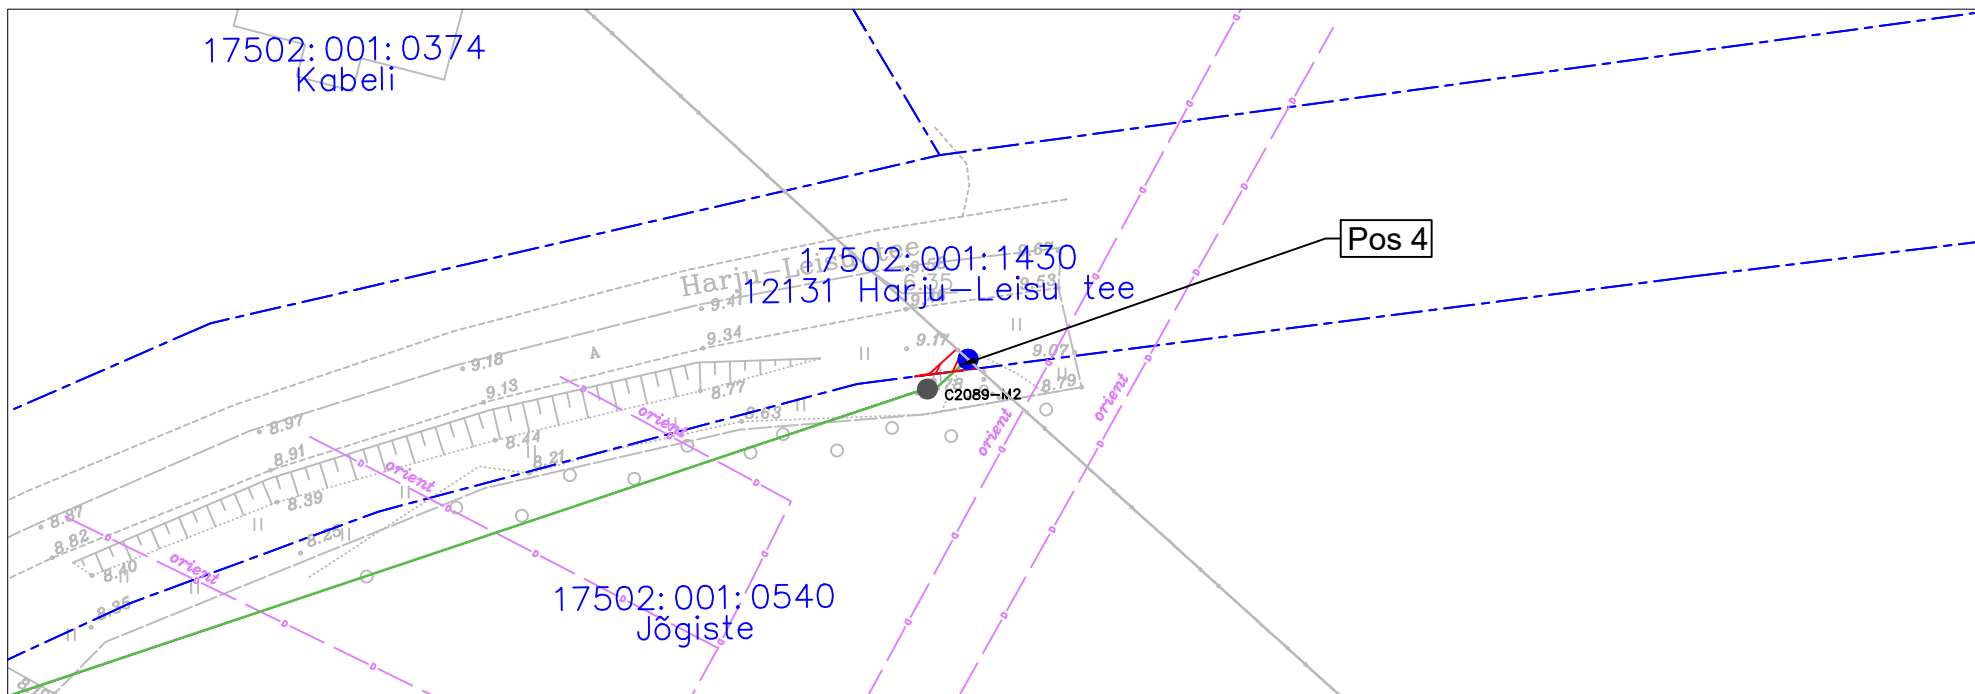

IKÕ ala Pos nr (plaanil)	Kinnistu registriosa nr	Katastriüksuse tunnus, nimi ja sihtotstarve	IKÕ alapindala m2
Pos 4	9922350	17502:001:1430: 12131 Harju-Leisu tee Transpordimaa	2

## TINGMÄRGID

- Katastripiir
- Projekteeritud sideliin maasisene
- Kasutusõiguse ala
- Projekteeritud plastkaev
- Asendatav mast
- Olemasolev õhuliin

Töö tellija: Enefit AS  
SIDEVÕRGU PROJEKTEERIMINE RAPLA-,  
LÄÄNE- JA HIIUMAAL (P2024-09) VT2089

Töö nr. 24020  
Koostas: Marek Banko  
Hepta Group Energy OÜ projekteerija