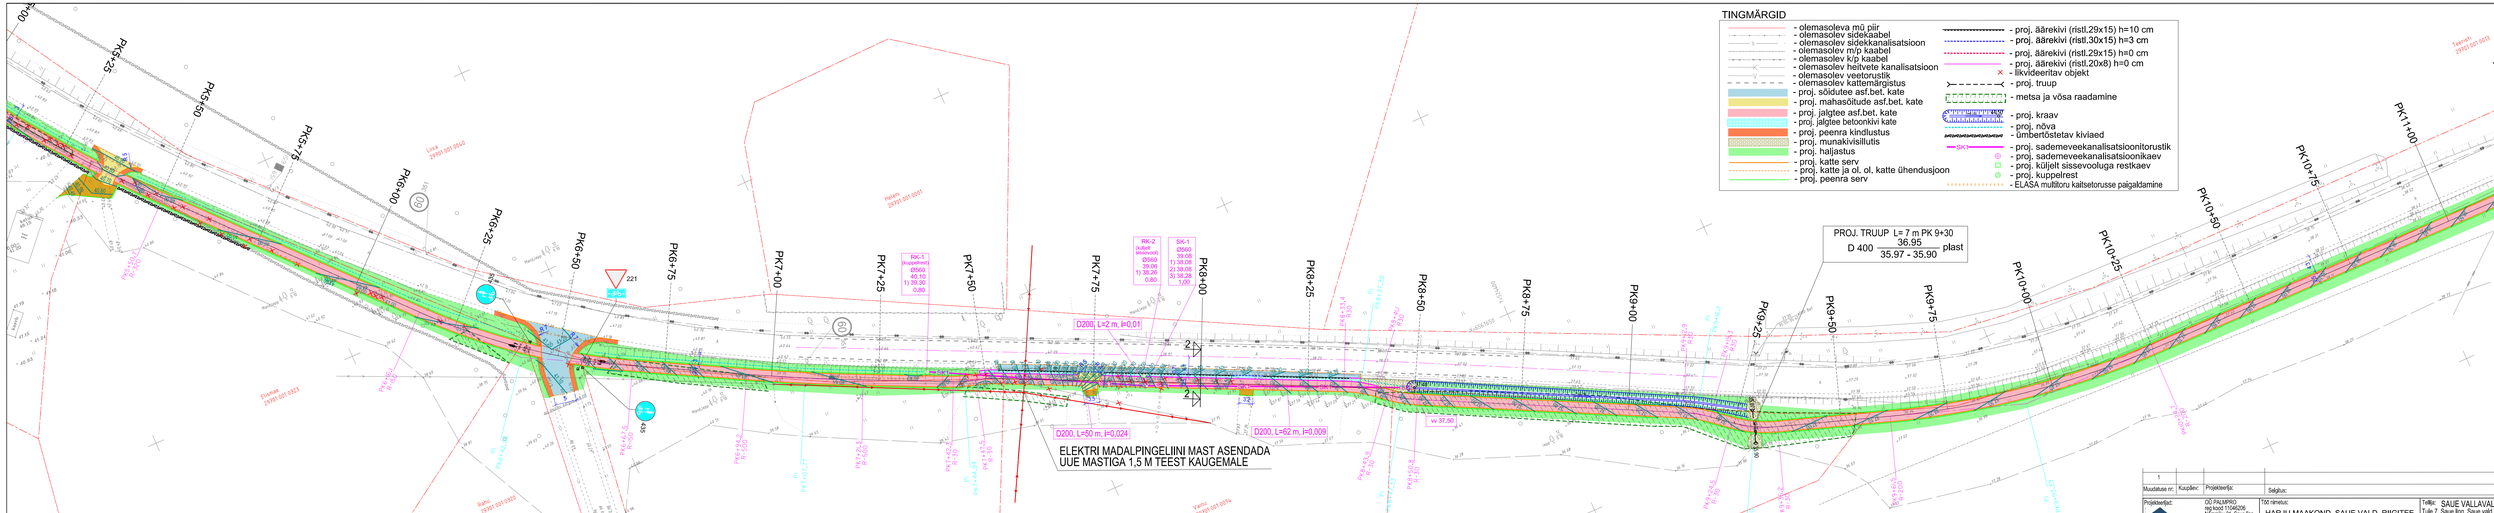

1					
Muudatuse nr:	Kuupäev:	Projekteerija:		Selgitus:	

Projekteerijad: Palmpro	OÜ PALMPRO reg.kood 11046206 Nõmmiku 21, Saue linn, 76505 Harjumaa tel 730 2000, 509 7516; e-mail info@palmpro.ee MTR reg.nr EEP000168	Töö nimetus: HARJU MAAKOND, SAUE VALD, RIIGITEE 11161 RUILA-LAITSE KM 1,97-3,59 JALGRATTA- JA JALGTEE EHITUSPROJEKT Teedeehitus ja liikluskorraldus	Tellija: SAUE VALLAVALITSUS Tule 7, Saue linn, Saue vald, Harju maakond 76505 Reg.kood 77000430 Tel. +372 679 3014 E-post: info@sauevald.ee
TEEDE KAVAND OÜ Võru 2-22 Tallinn 10415; reg.kood 14433688 MTR reg.nr: EEP004040; EPE001061; ELA001152 tel:5228003;e-kiri: teedekavand@gmail.com		Joonise nimetus: Asendiplaan, liikluskorraldus, vertikaalplaneerimine	Töö number: 349
Vastutav spetsialist: Tiit Korn	Allkiri: (allkirjastatud digitaalselt)	Ehitise asukoht: Riigitee 11161 Ruila-Laitse km 1,97-3,59 (29701:001:0102) tee ääres	
Projekteerija: Tiit Korn	Allkiri: (allkirjastatud digitaalselt)	Projekt staadium: PP / Kuupäev: 21.09.2024	Joonise number: TL-4-02 / Skaala: 1:500