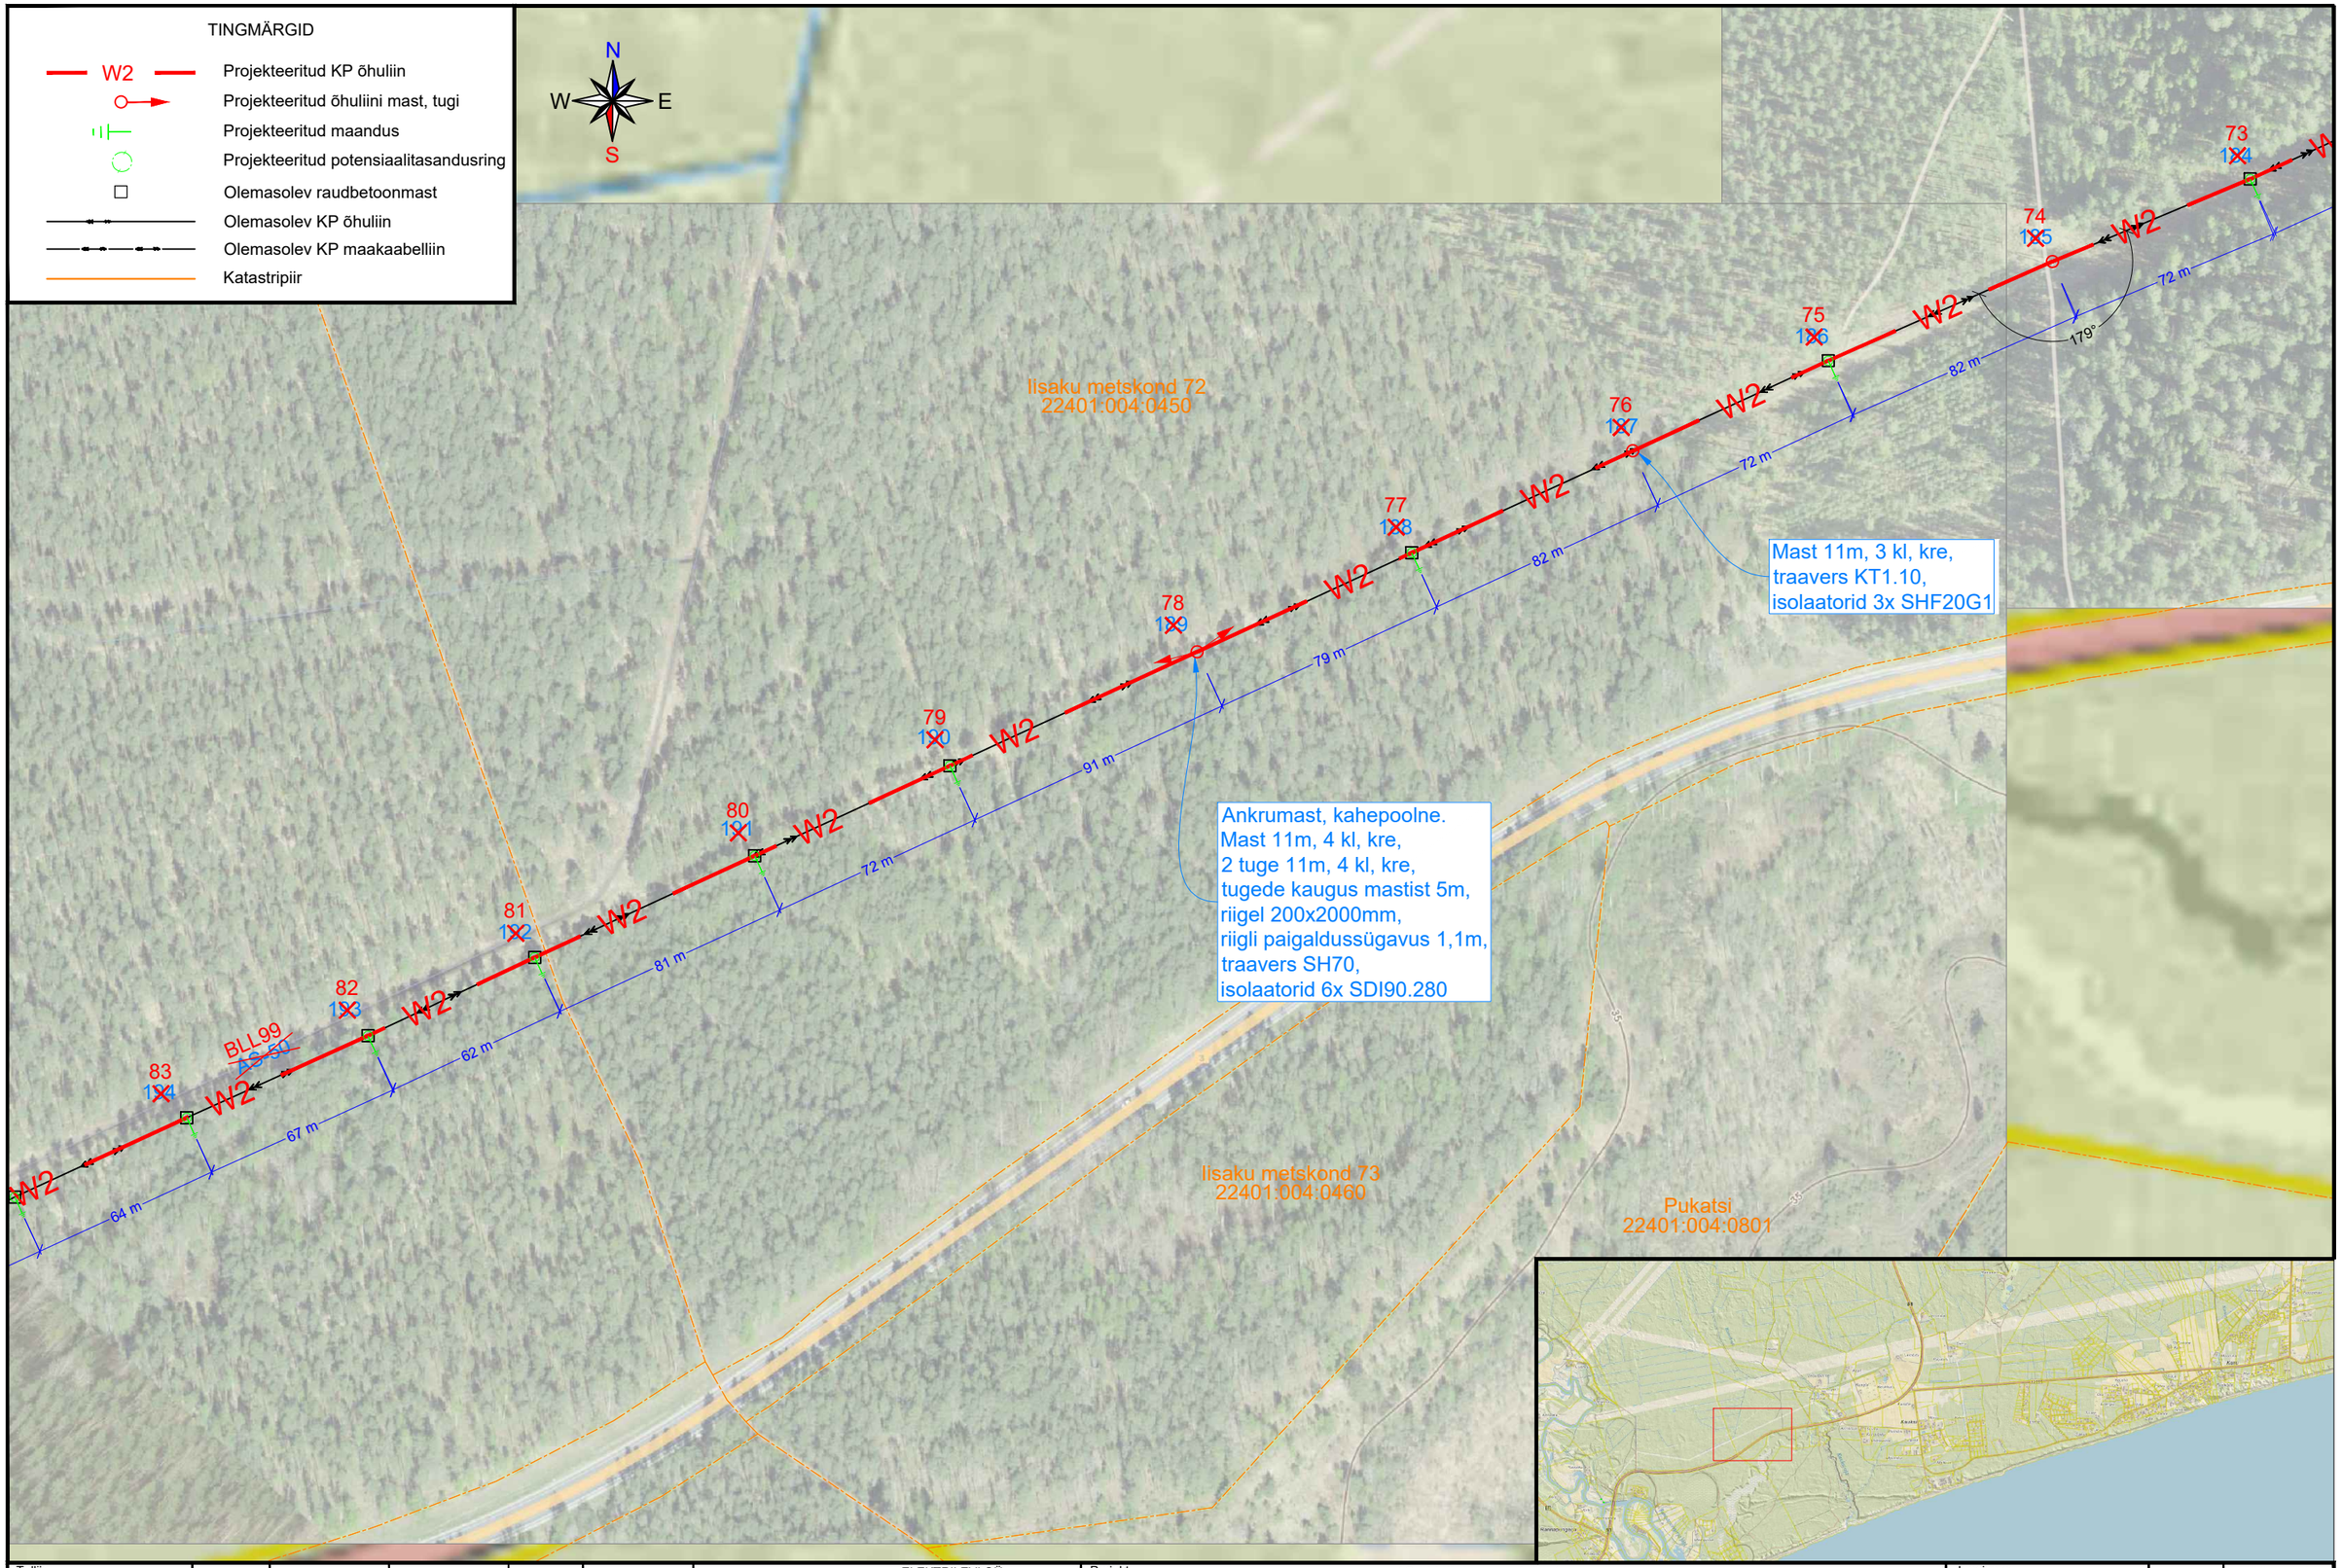

Tellija ELEKTRILEVI OÜ 10135 TALLINN Veskiposti 2	Projekteeris	Indrek Moisa		25.11.2025	5886 2582	elektrilevi	ELEKTRILEVI OÜ 10135 TALLINN Veskiposti 2 elektrilevi@elektrilevi.ee Tel. +372 715 4230 Registrikood 11050857 TEL000343	Projekt	10 kV liini remont, juhtme vahetus Alajõe - Kauksi 10 kV fiider, Kauksi küla, Alutaguse vald, Ida-Viru maakond	Joonise nr IP8551-TP-EL-4-20	Staadium	Tööprojekt
	Kontrollis	Andres Kangro		25.11.2025	5349 1331						Mõõtkava	M 1 : 2000
	Projektijuht							Joonis	Paljasjuhtme asendamine kaetud juhtmega	Nimetus Asendiplaan	Keel EST	Leht 1 / Lehti 1