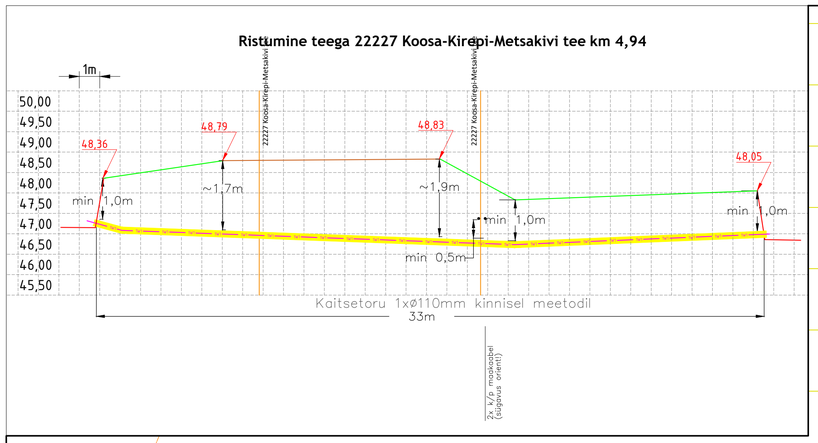

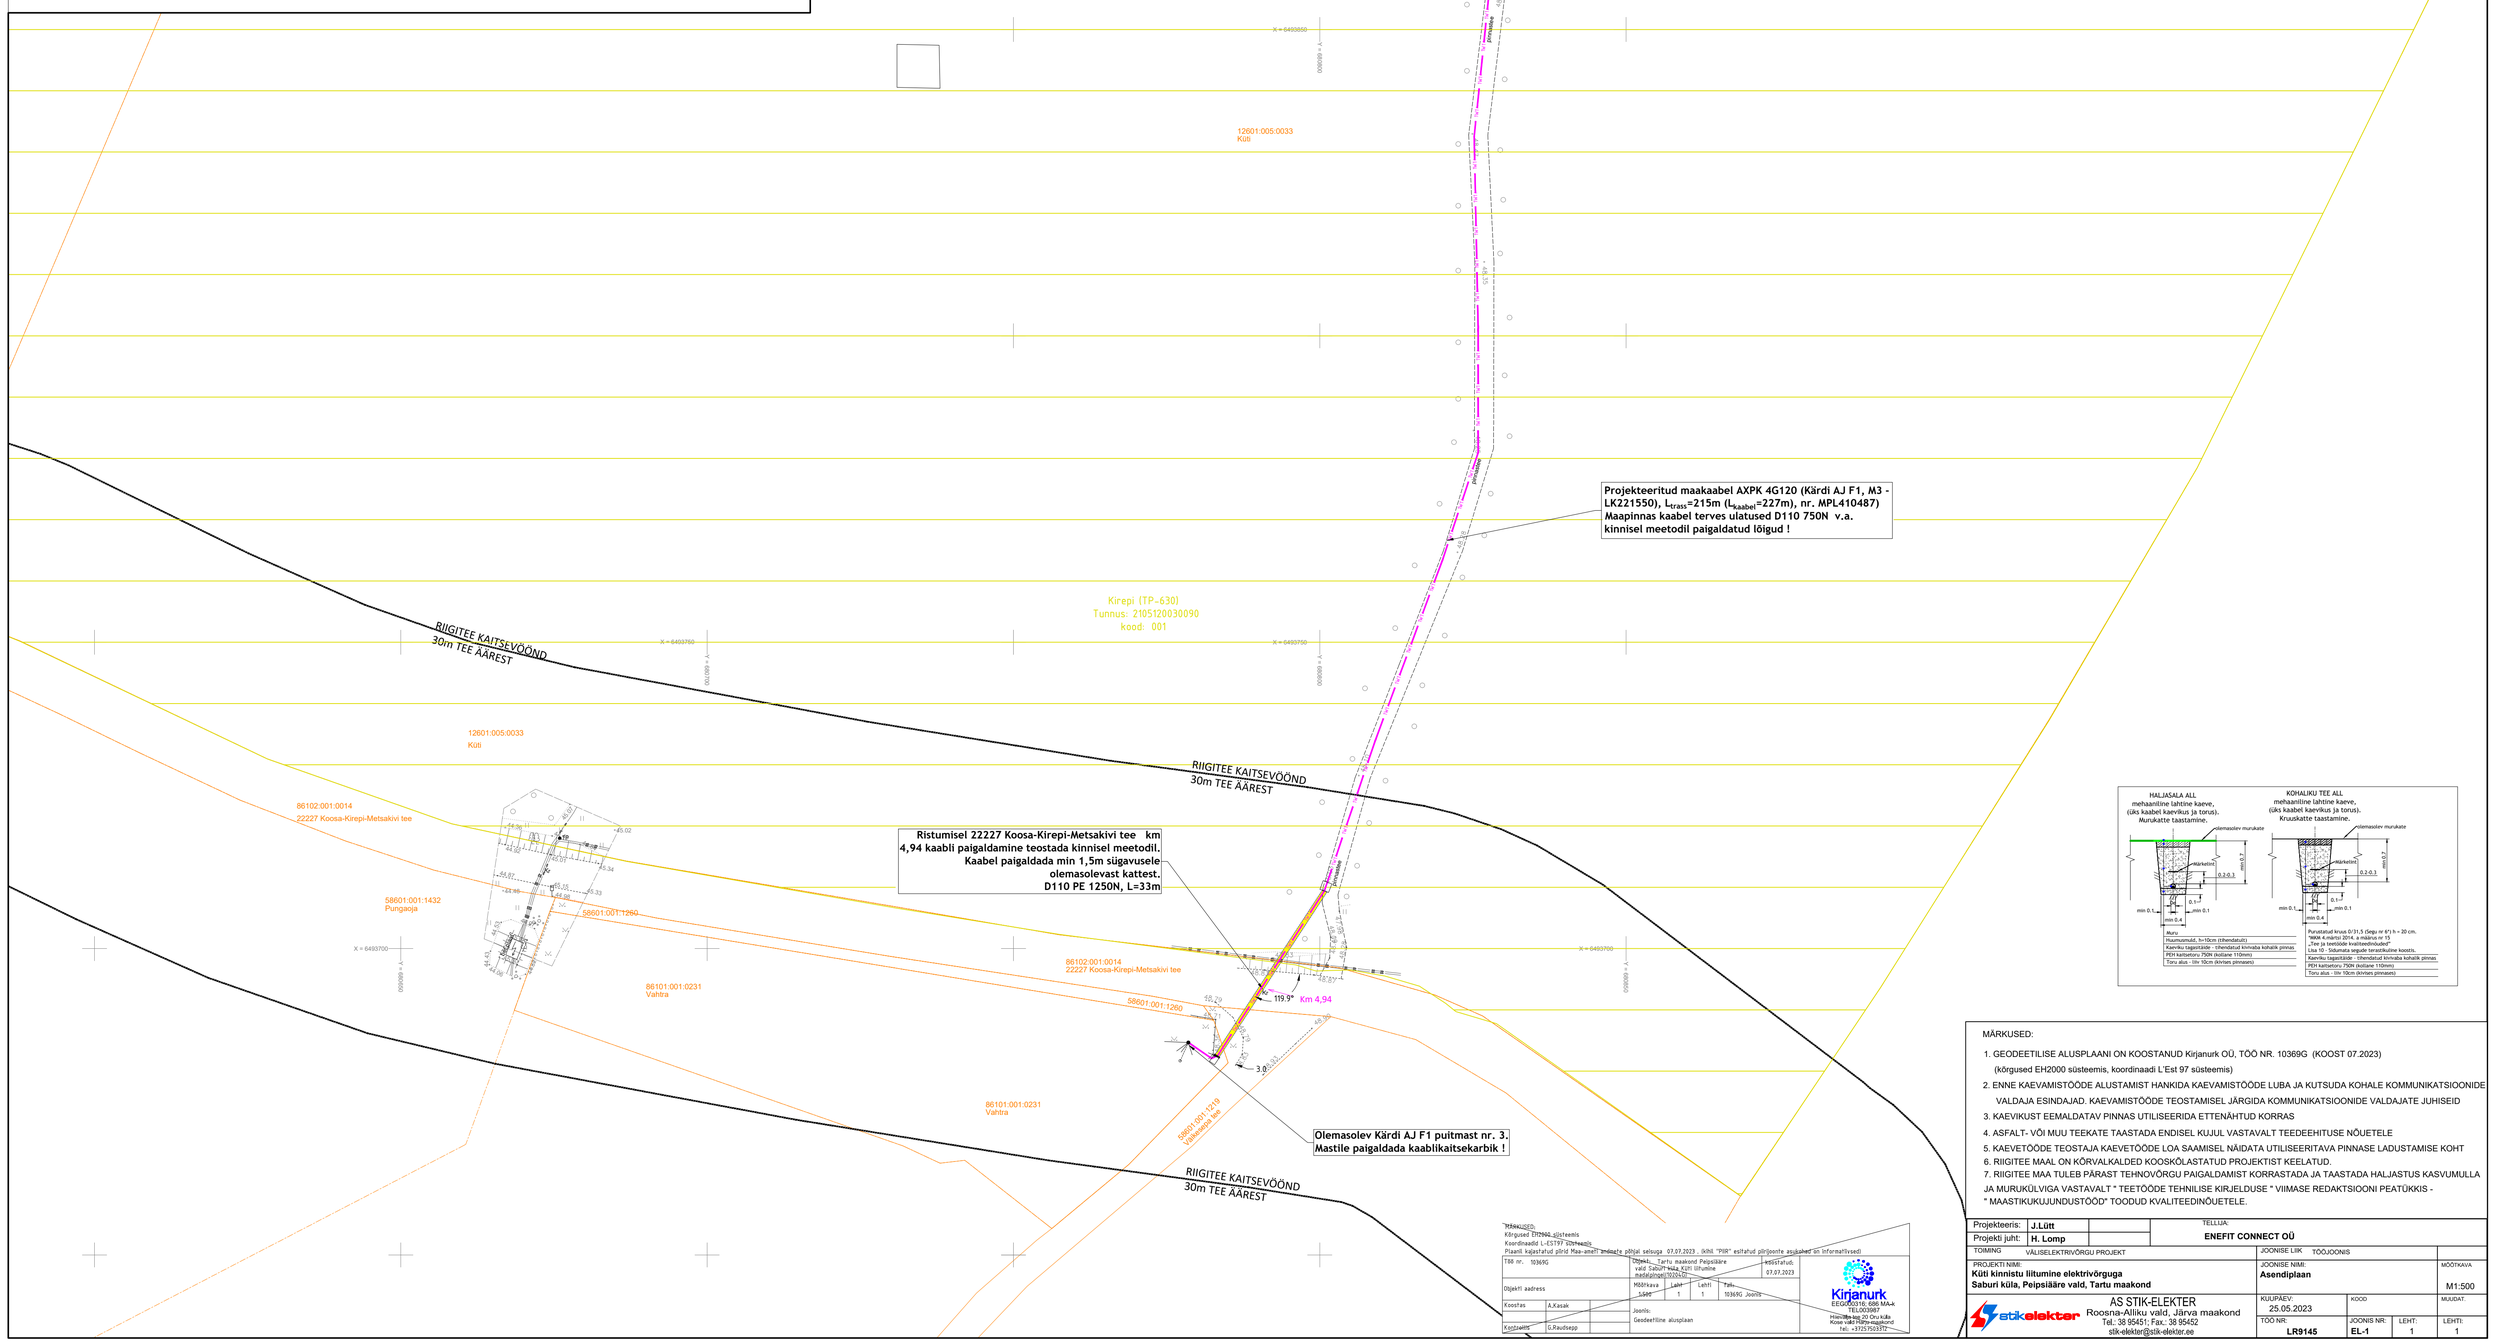

MÄRKUSED:

1. GEODEETILISE ALUSPLAANI ON KOOSTANUD Kirjanurk OÜ, TÖÖ NR. 10369G (KOOST 07.2023) (kõrgused EH2000 süsteemis, koordinaadi L'Est 97 süsteemis)
2. ENNE KAEVAMISTÖÖDE ALUSTAMIST HANKIDA KAEVAMISTÖÖDE LUBA JA KUTSUDA KOHALE KOMMUNIKATSIOONIDE VALDAJA ESINDAJAD. KAEVAMISTÖÖDE TEOSTAMISEL JÄRGIDA KOMMUNIKATSIOONIDE VALDAJATE JUHISEID
3. KAEVIKUST EEMALDATAV PINNAS UTILISEERIDA ETTENÄHTUD KORRAS
4. ASFALT- VÕI MUU TEEKATE TAASTADA ENDISEL KUJUL VASTAVALT TEEDEEHITUSE NÕUETELE
5. KAEVETÖÖDE TEOSTAJA KAEVETÖÖDE LOA SAAMISEL NÄIDATA UTILISEERITAVA PINNASE LADUSTAMISE KOHT
6. RIIGITEE MAAL ON KÕRVALKALDED KOOSKÕLASTATUD PROJEKTIST KEELATUD.
7. RIIGITEE MAA TULEB PÄRAST TEHNOVÕRGU PAIGALDAMIST KORRASTADA JA TAASTADA HALJASTUS KASVUMULLA JA MURUKÜLVIGA VASTAVALT " TEETÖÖDE TEHNILISE KIRJELDUSE " VIIMASE REDAKTSIOONI PEATÜKKIS - " MAASTIKUKUJUNDUSTÖÖD" TOODUD KVALITEEDINÕUETELE.

MÄRKUSED:
Kõrgused EH2000 süsteemis
Koordinaadid L-EST97 süsteemis
Plaanil kajastatud piirid Maa-ameti andmete põhjal seisuga 07.07.2023 . (kõhl "PIR" esitatud piirjoonte asukohad on informatiivsed)

TÖÖ nr. 10369G	Objekt: Tartu maakond Peipsiääre vald Saburi küla Küti liitumine maapealne(70204.0)				Esitatud: 07.07.2023
Objekti aadress	Mõõtkava 1:500	Leht 1	Lehti 1	Tell. 10369G Joonis	
Koostas A.Kasak	Joonis: Geodeetiline alusplaan				Kirjanurk EEG100316: 686 MA-A TEL003087 Hiiu tee-lag 20 Oru küla Koos vald Põlva maakond tel: +37575503172
Kontrollis G.Raudsepp					

Projekteeris: J.Lütt
Projekti juht: H. Lomp
TELLIJA: ENEFIT CONNECT OÜ
TOIMING: VÄLISELEKTRIVÕRGU PROJEKT
JOONISE LIIK: TÖÖJOONIS

PROJEKTI NIMI:
Küti kinnistu liitumine elektrivõrguga
Saburi küla, Peipsiääre vald, Tartu maakond

JOONISE NIMI:
Asendiplaan

MÕÕTKAVA: M1:500

AS STIK-ELEKTER
Roosna-Alliku vald, Järva maakond
Tel.: 38 95451; Fax.: 38 95452
stik-elekter@stik-elekter.ee

KUUPÄEV:	KOOD	MUUDAT:
25.05.2023		

TÖÖ NR:	JOONIS NR:	LEHT:	LEHTI:
LR9145	EL-1	1	1