


Isikliku kasutusõiguse seadmise plaan

Jrk. nr.	IKÕ ala pos nr. plaanil.	Kinnistu reg. nr.	Katastriüksuse nimi, tunnus ja sihtotstarve.	Asukoht riigitee (nr. ja nimi) suhtes (lõigu algus ja lõpp km).	Ala pindala ruutmeetrites m ² .
1	POS 1	5814550	11410 Kiia - Vääna-Viti maantee (19801:011:0260) Transpordimaa 100%	11410 Kiia - Vääna-Viti maantee ristumine 10,65 km	29 m ²
2	POS 2	5814550	11410 Kiia - Vääna-Viti maantee (19801:011:0260) Transpordimaa 100%	11410 Kiia - Vääna-Viti maantee ristumine 10,77 km	28 m ²

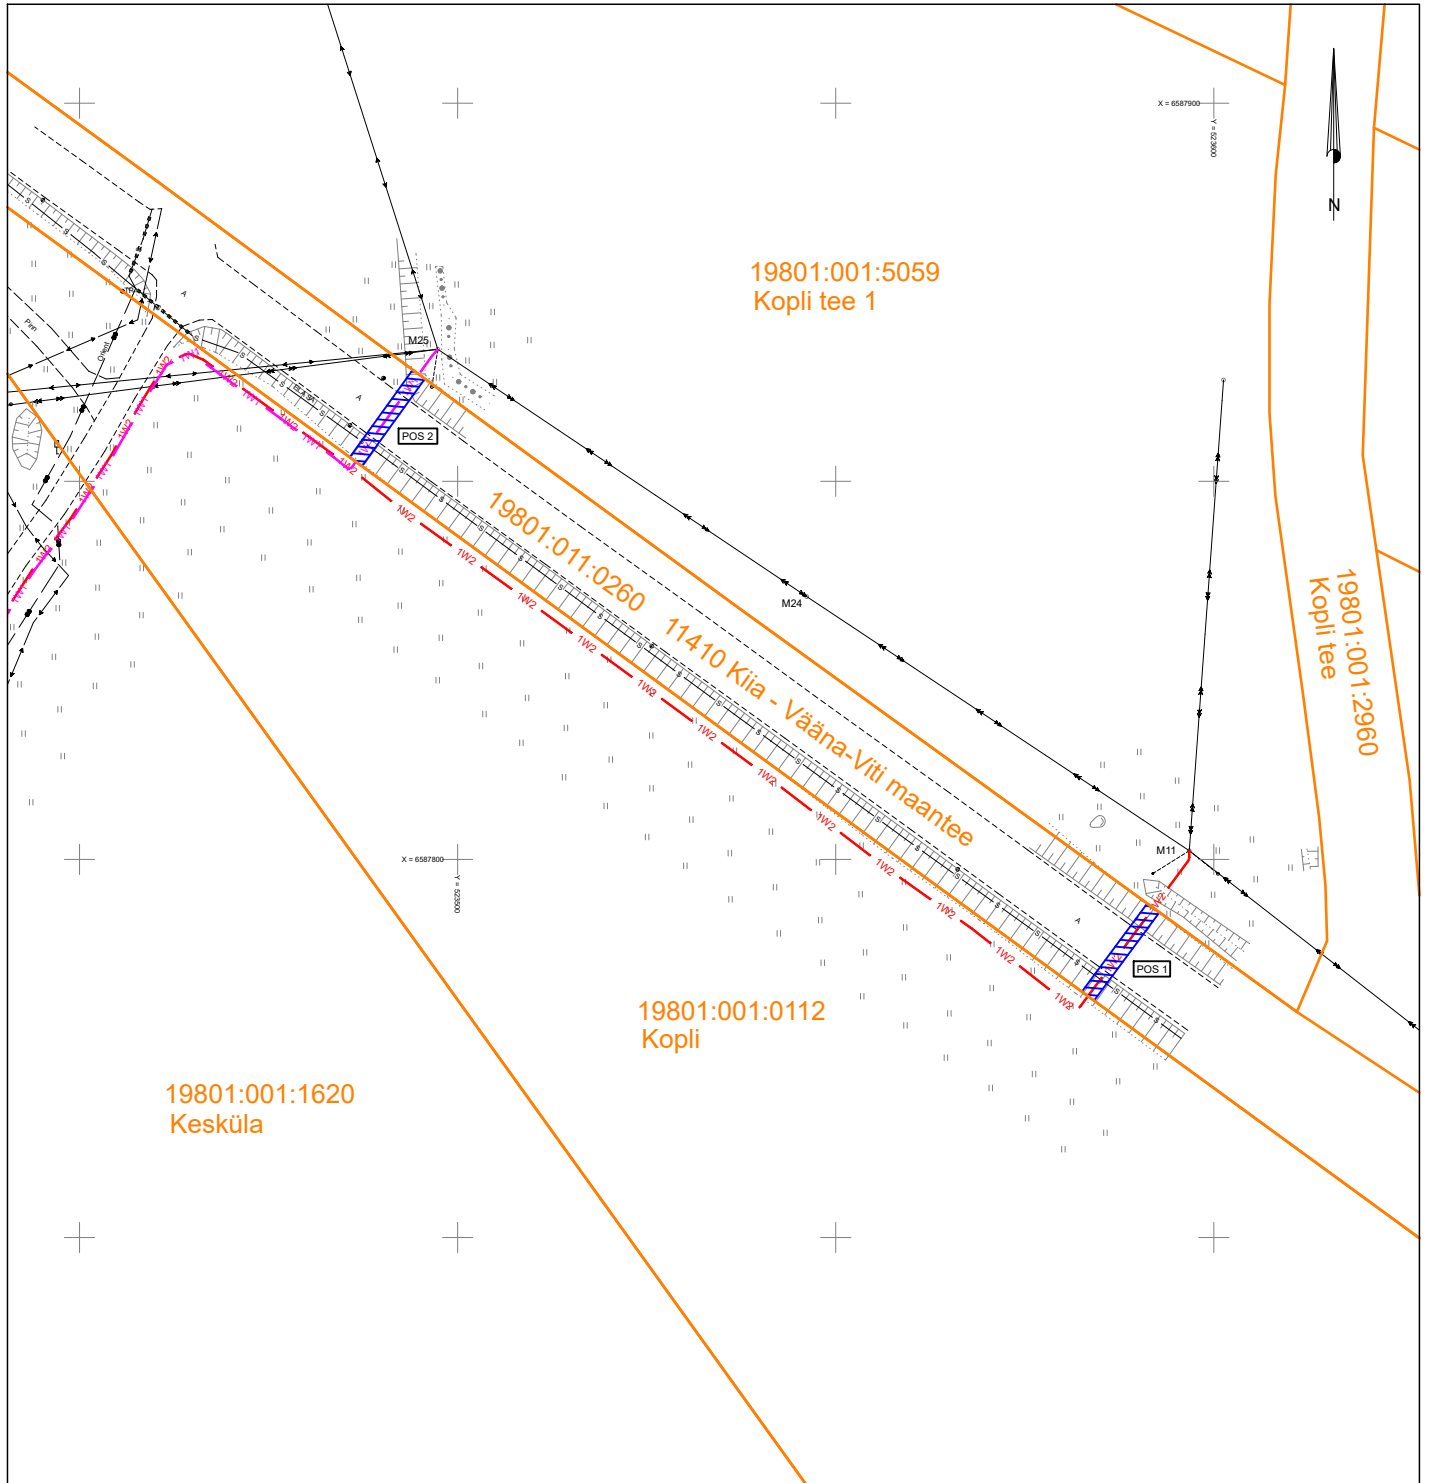

- Katastriüksuse piir
- IKÕ seadmise ala
- 1W1 - Projekteeritud madalpinge maakaabel kaitsetorus
- 1W2 - Projekteeritud keskpinge maakaabel kaitsetorus

Projekti nimi / aadress:	Kesküla kinnistul elektritootja liitumine elektrivõrguga Liikva ja Vahi küla, Harku vald, Harju maakond. LC2995.	Kuupäev: 07.01.2025
Koostaja:	Harri Laks; 53 835 935; Harri@stromtec.ee	Töö nr: 24-228
		Mõõtkava: M1:1000/A4