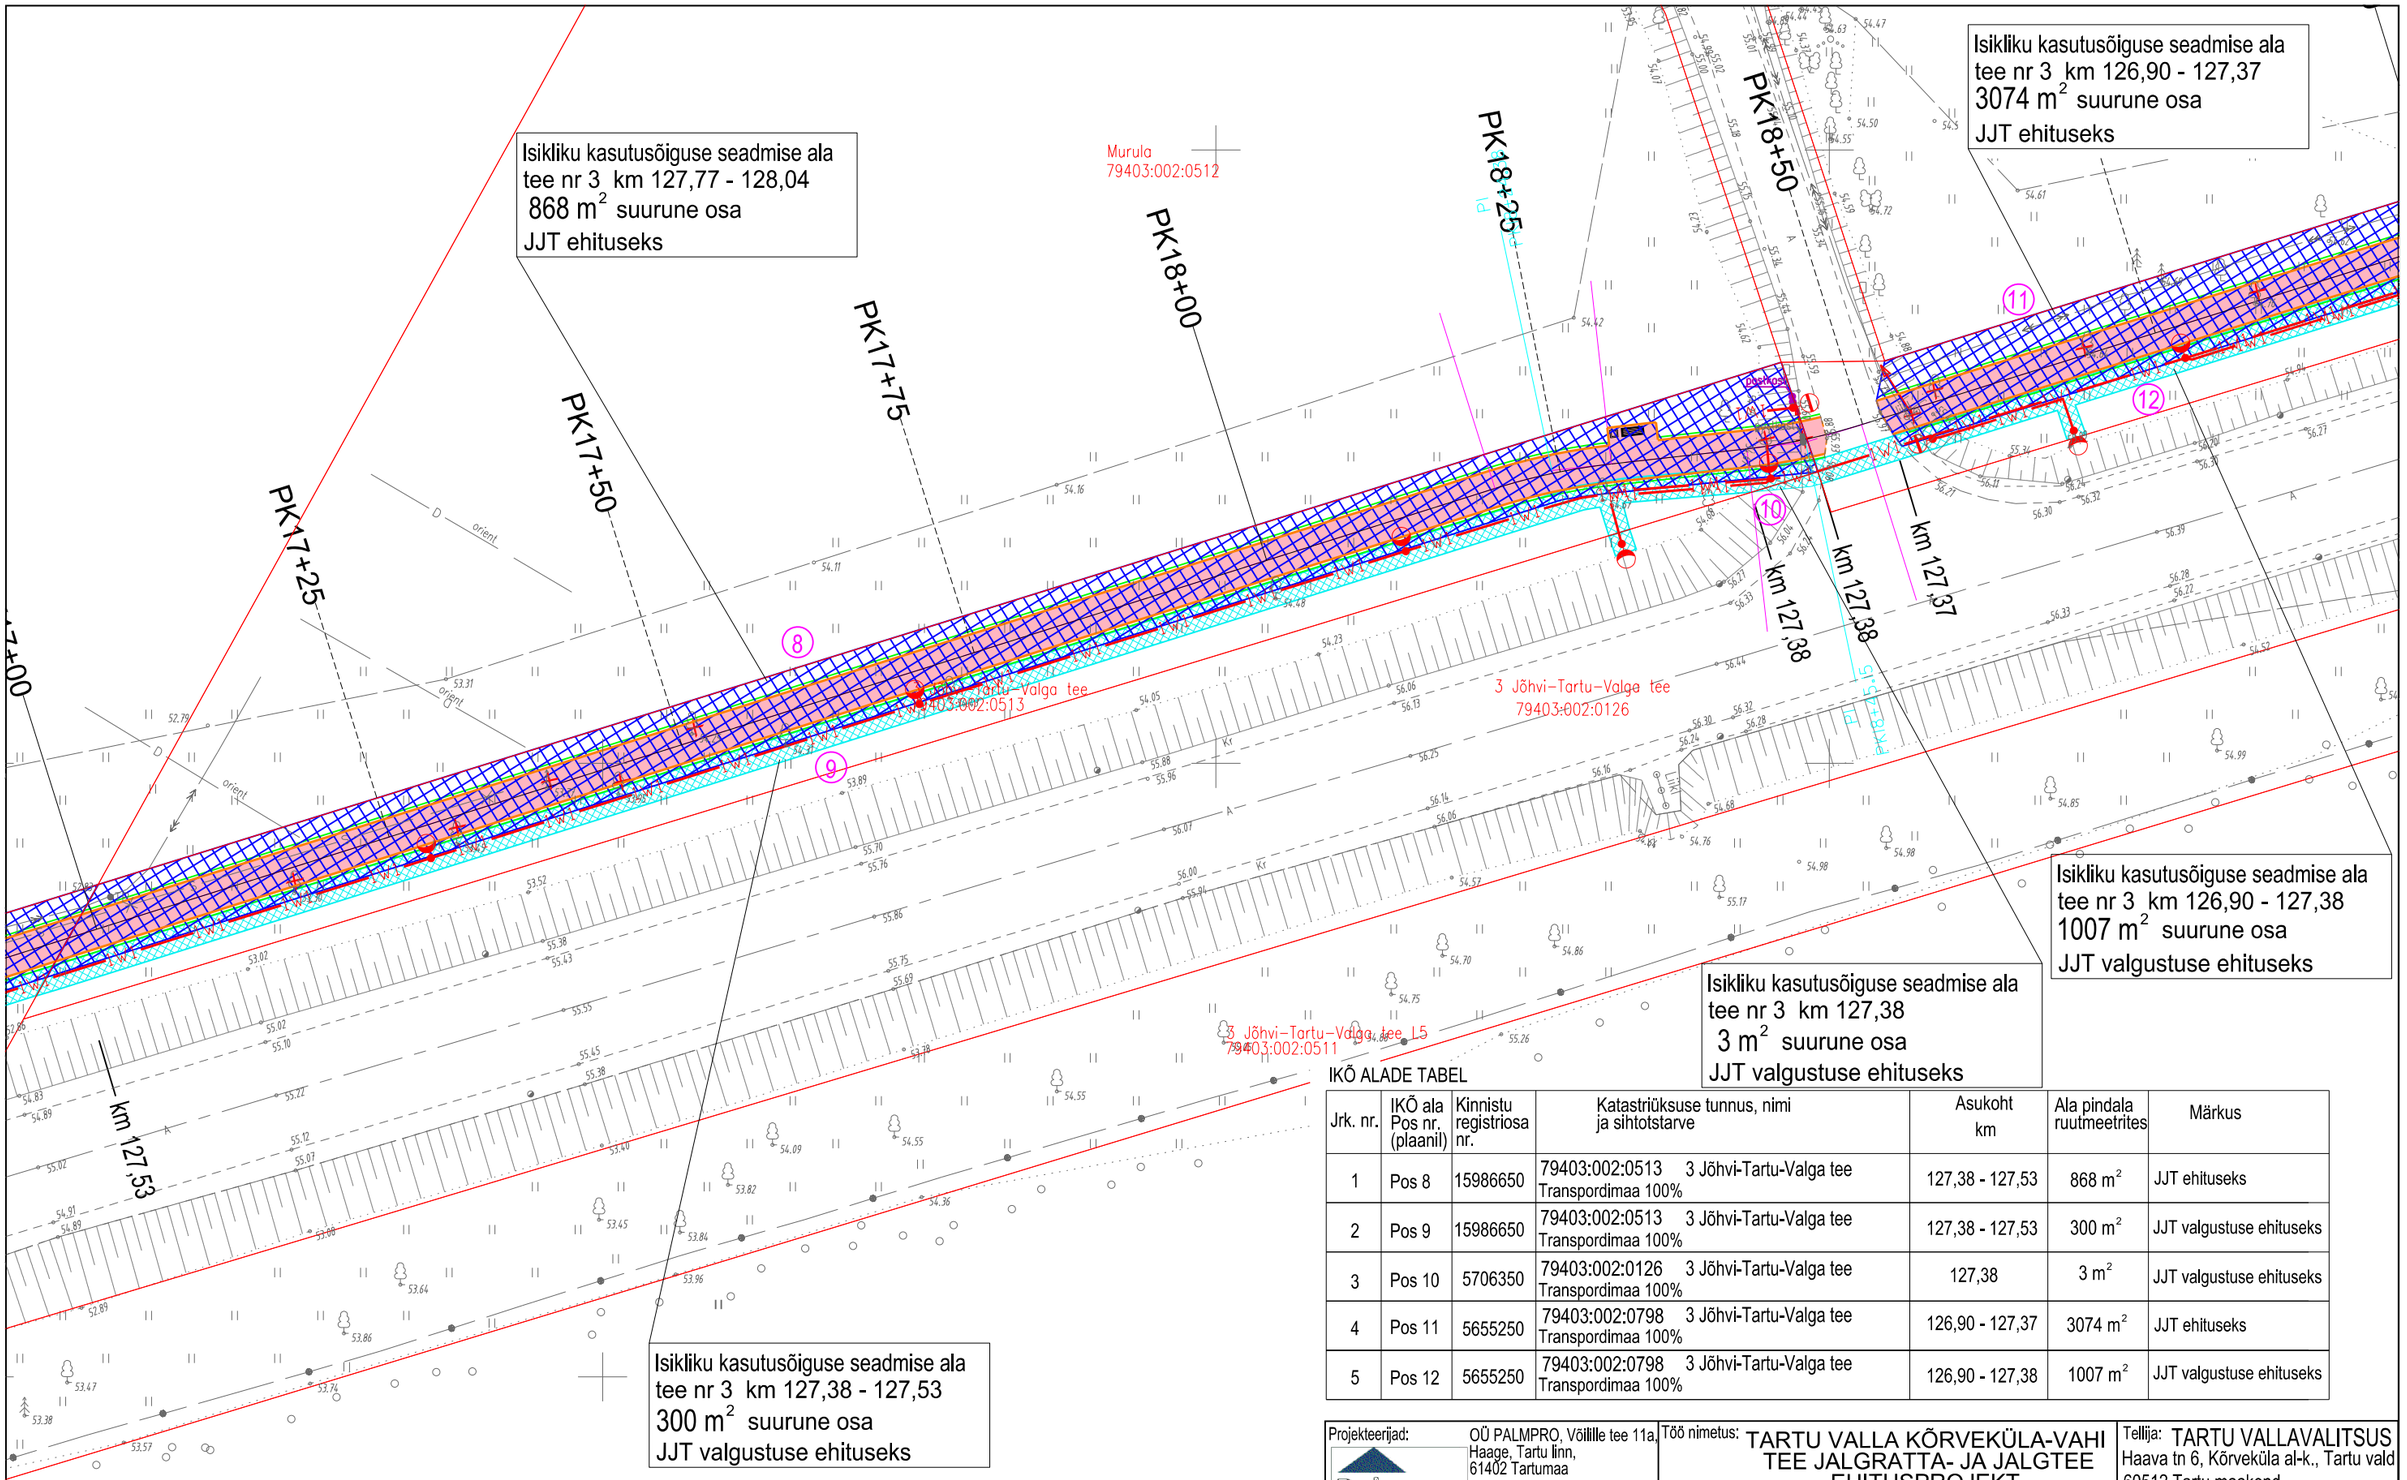
Isikliku kasutusõiguse seadmise ala
tee nr 3 km 127,77 - 128,04
868 m² suurune osa
JJT ehituseks
Isikliku kasutusõiguse seadmise ala
tee nr 3 km 126,90 - 127,37
3074 m² suurune osa
JJT ehituseks
Isikliku kasutusõiguse seadmise ala
tee nr 3 km 126,90 - 127,38
1007 m² suurune osa
JJT valgustuse ehituseks
Isikliku kasutusõiguse seadmise ala
tee nr 3 km 127,38
3 m² suurune osa
JJT valgustuse ehituseks
Isikliku kasutusõiguse seadmise ala
tee nr 3 km 127,38 - 127,53
300 m² suurune osa
JJT valgustuse ehituseks
Murula
79403:002:0512
3 Jõhvi–Tartu–Valga tee
79403:002:0513
3 Jõhvi–Tartu–Valga tee
79403:002:0126
3 Jõhvi–Tartu–Valga tee L5
79403:002:0511
PK17+00
PK17+25
PK17+50
PK17+75
PK18+00
PK18+25
PK18+50
km 127,38
km 127,37
km 127,38
km 127,53
8
9
10
11
12
1
D orient
A
Kr
L1W1
L1W2
