


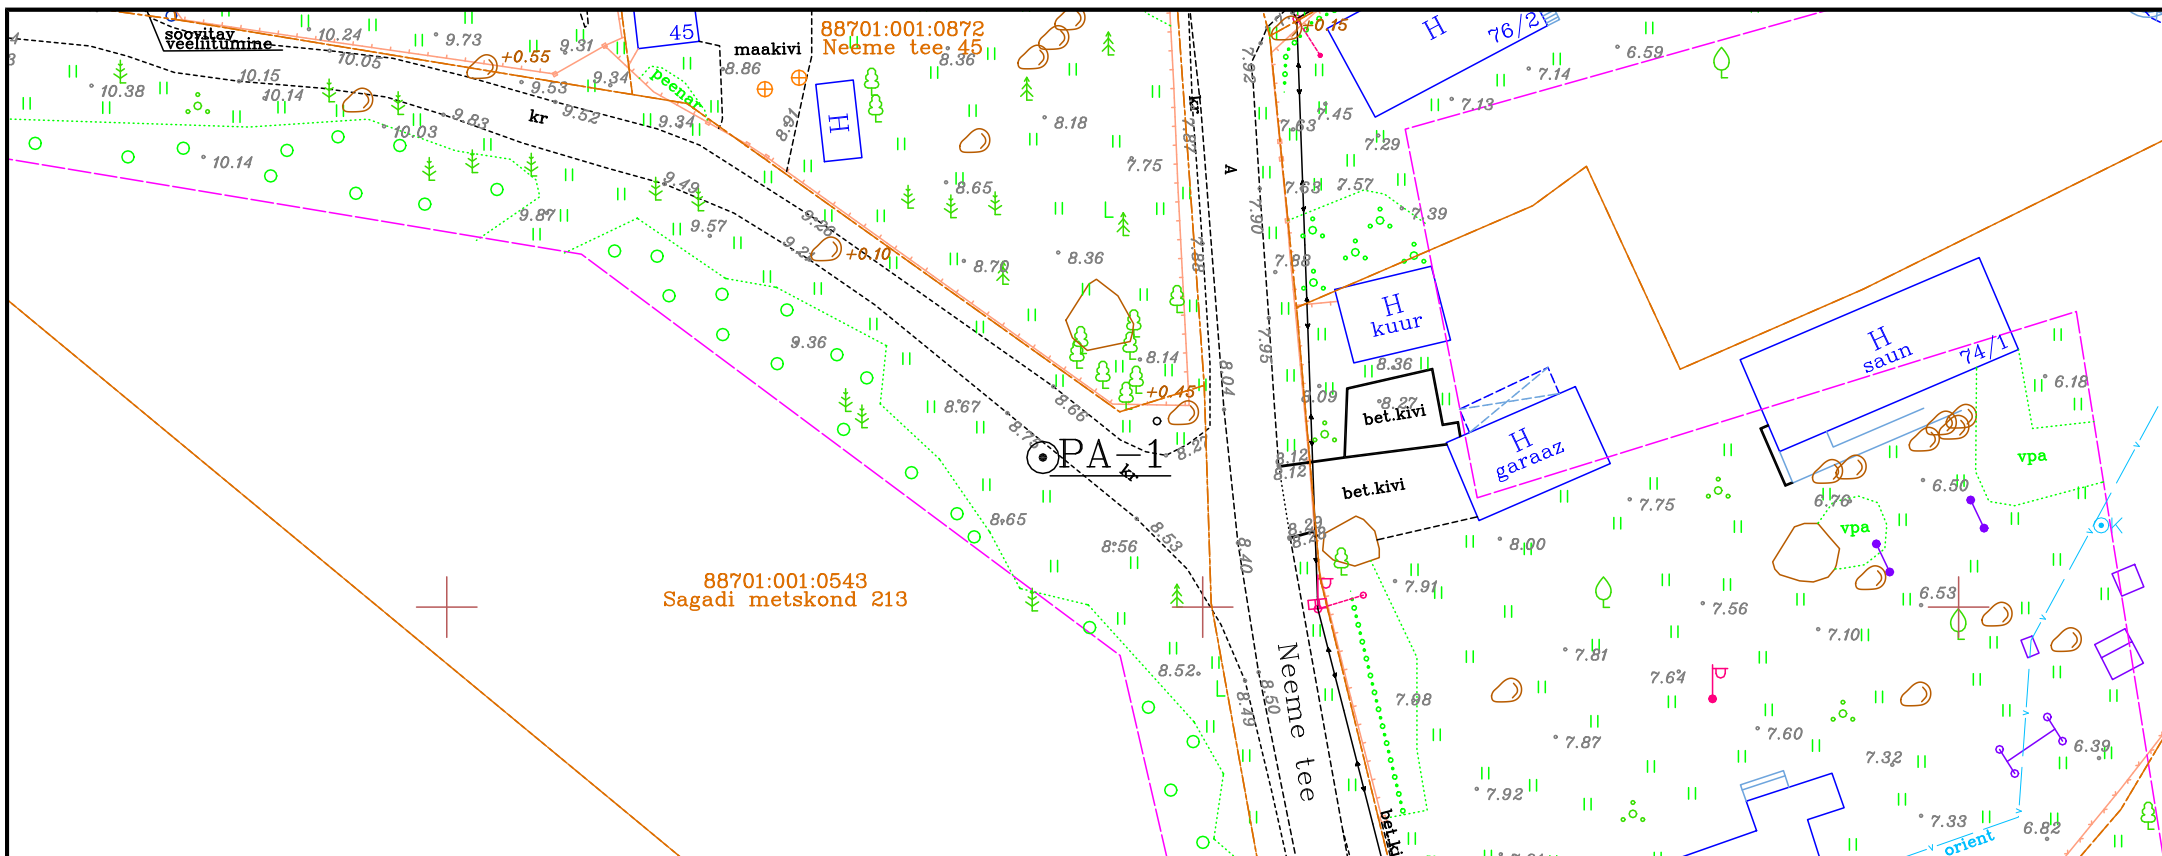

REIB

ADDRESS: A.ADAMSONI 26, 10137 TALLINN

TEL.: 6613 742 FAKS: 6613 744

MTR REGISTREERING EG10434933-0001

AMET	NIMI	ALLKIRI	KP.
OSAK. JUH.	J. LIIV		
TÖÖTÄITJA	S-L. LUTSAR		
TEL.:	646 5113	FAKS:	646 4699

TÖÖ NR.

GE-3893

2026

TÖÖ NIMI:

KÄSMU VEE- JA KANALISATSIOONITORUSTIKE PROJEKTI
EHITUSGEOLOOGILISED UURIMISTÖÖD

ASUKOHT:

LÄÄNE-VIRU MAAKOND, HALJALA VALD,
KÄSMU KÜLA

JOONIS NR.

1

LEHT


1

LEHTI

14

JOONIS:

PUURAUKUDE ASENDIPLAAN MÕÖT 1:500

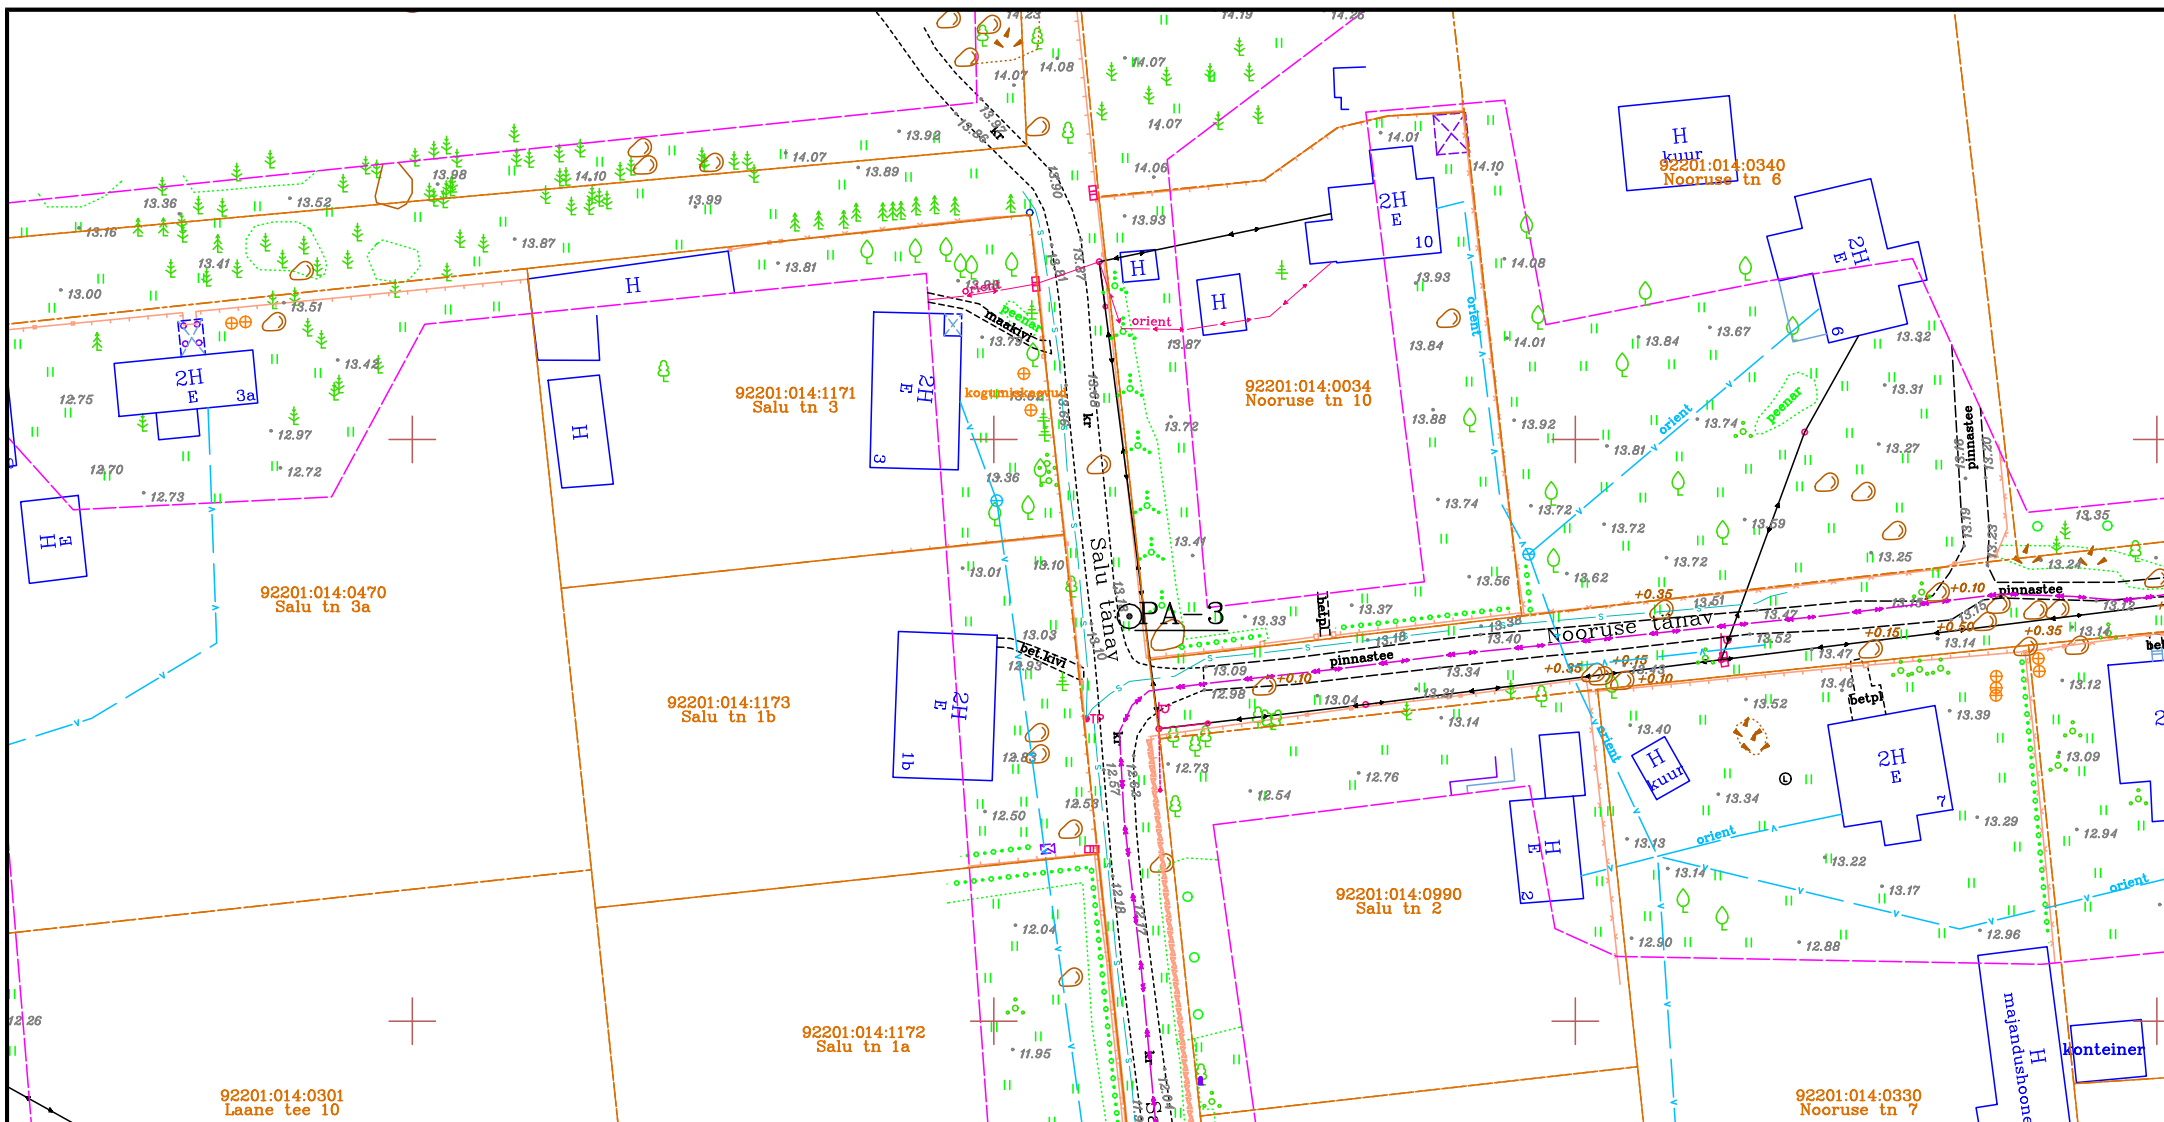

REIB

TÖÖ NR. GE-3893

TÖÖ NIMI:
KÄSMU VEE- JA KANALISATSIOONITORUSTIKE
PROJEKTI EHITUSGEOLOOGILISED UURIMISTÖÖD


JOONIS:
UURINGUPUNKTIDE ASENDIPLAAN MÕÖT 1:500

2026

JOONIS NR. 1

LEHT 3

LEHTI 14

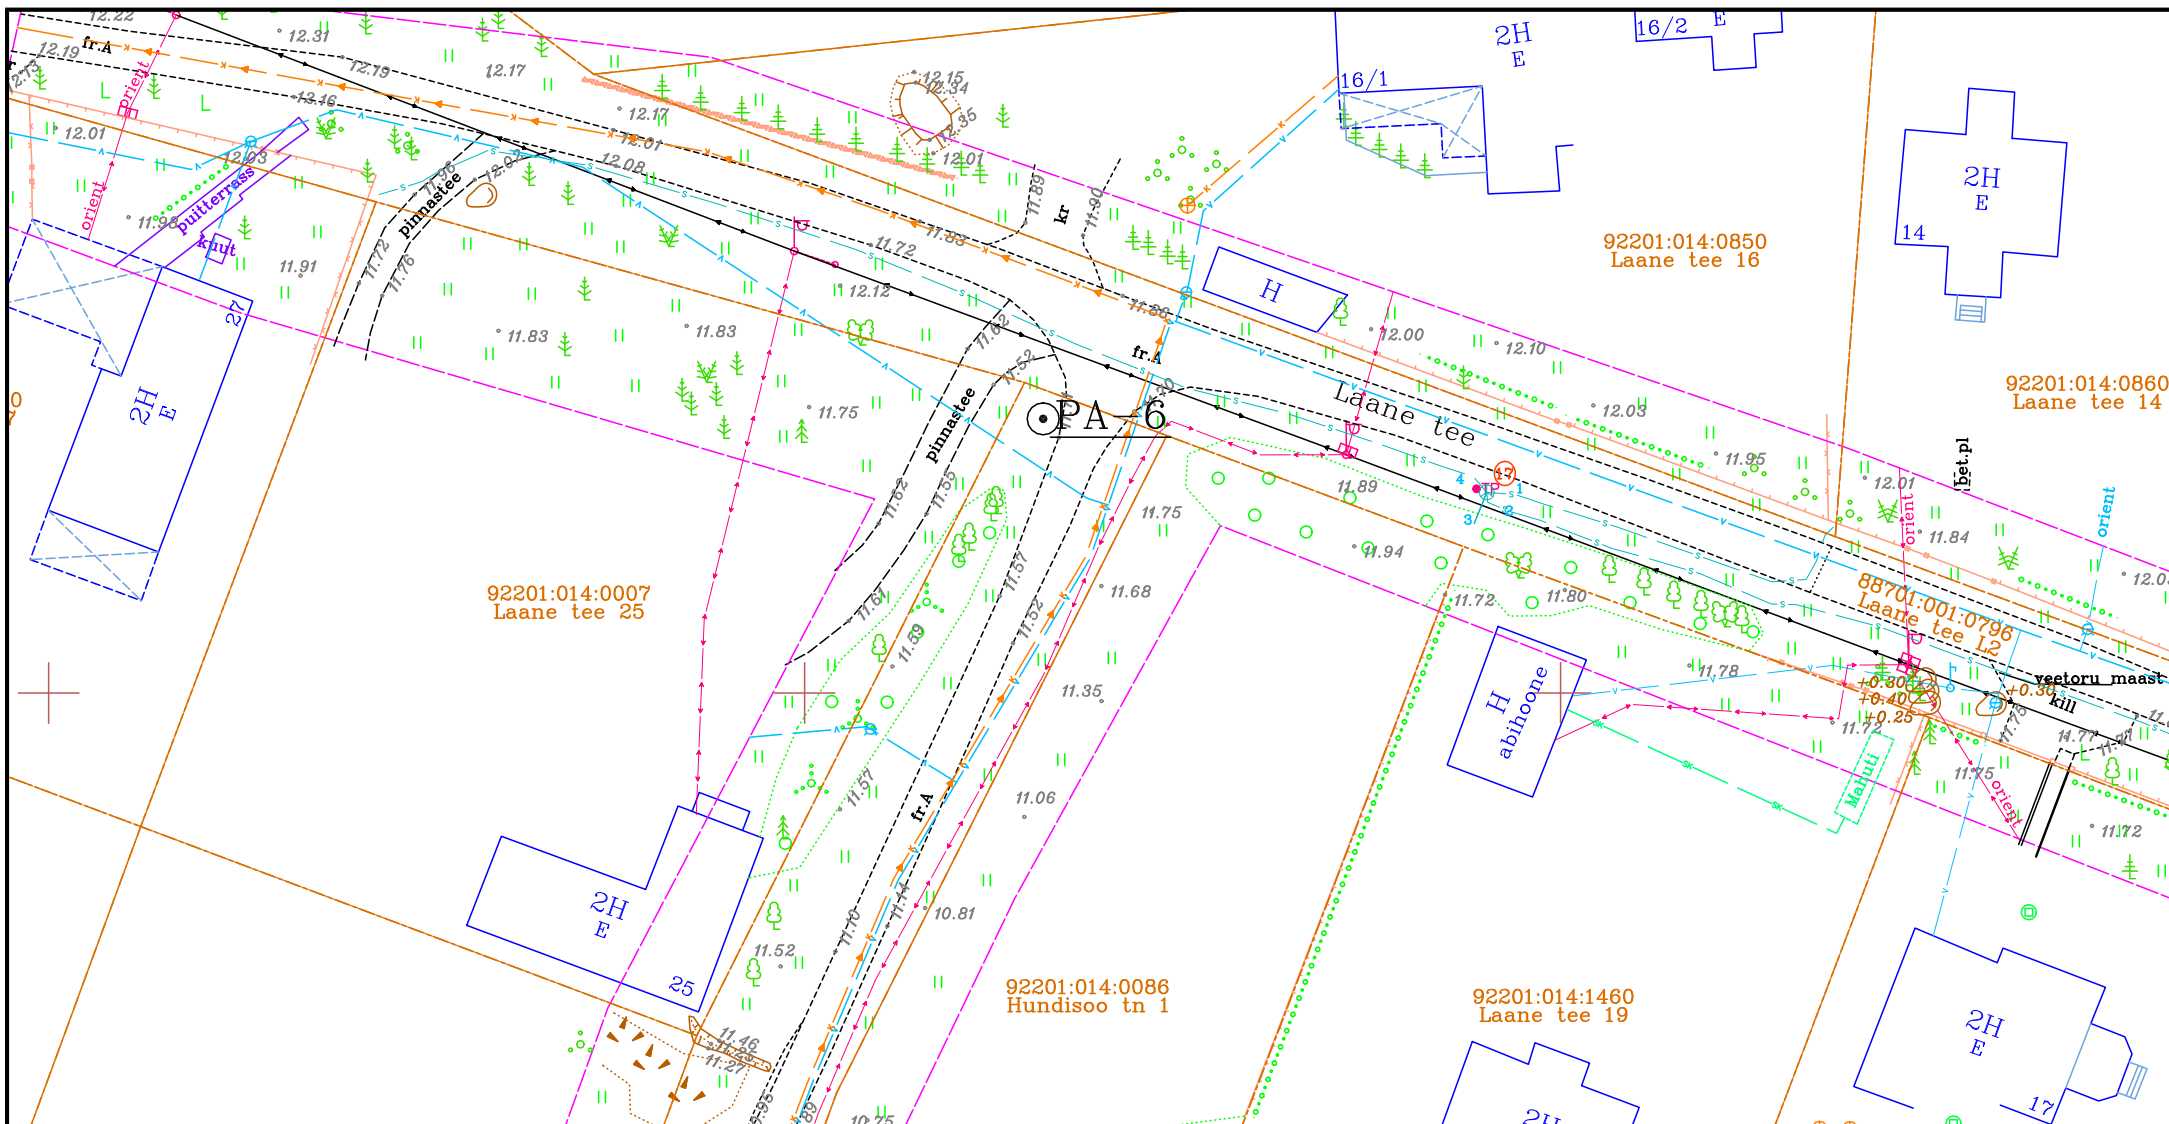

REIB

TÖÖ NR.

GE-3893

TÖÖ NIMI:
KÄSMU VEE- JA KANALISATSIOONITORUSTIKE
PROJEKTI EHITUSGEOLOOGILISED UURIMISTÖÖD

JOONIS:


UURINGUPUNKTIDE ASENDIPLAAN MÕÖT 1:500

2026

JOONIS NR. 1

LEHT 6

LEHTI 14

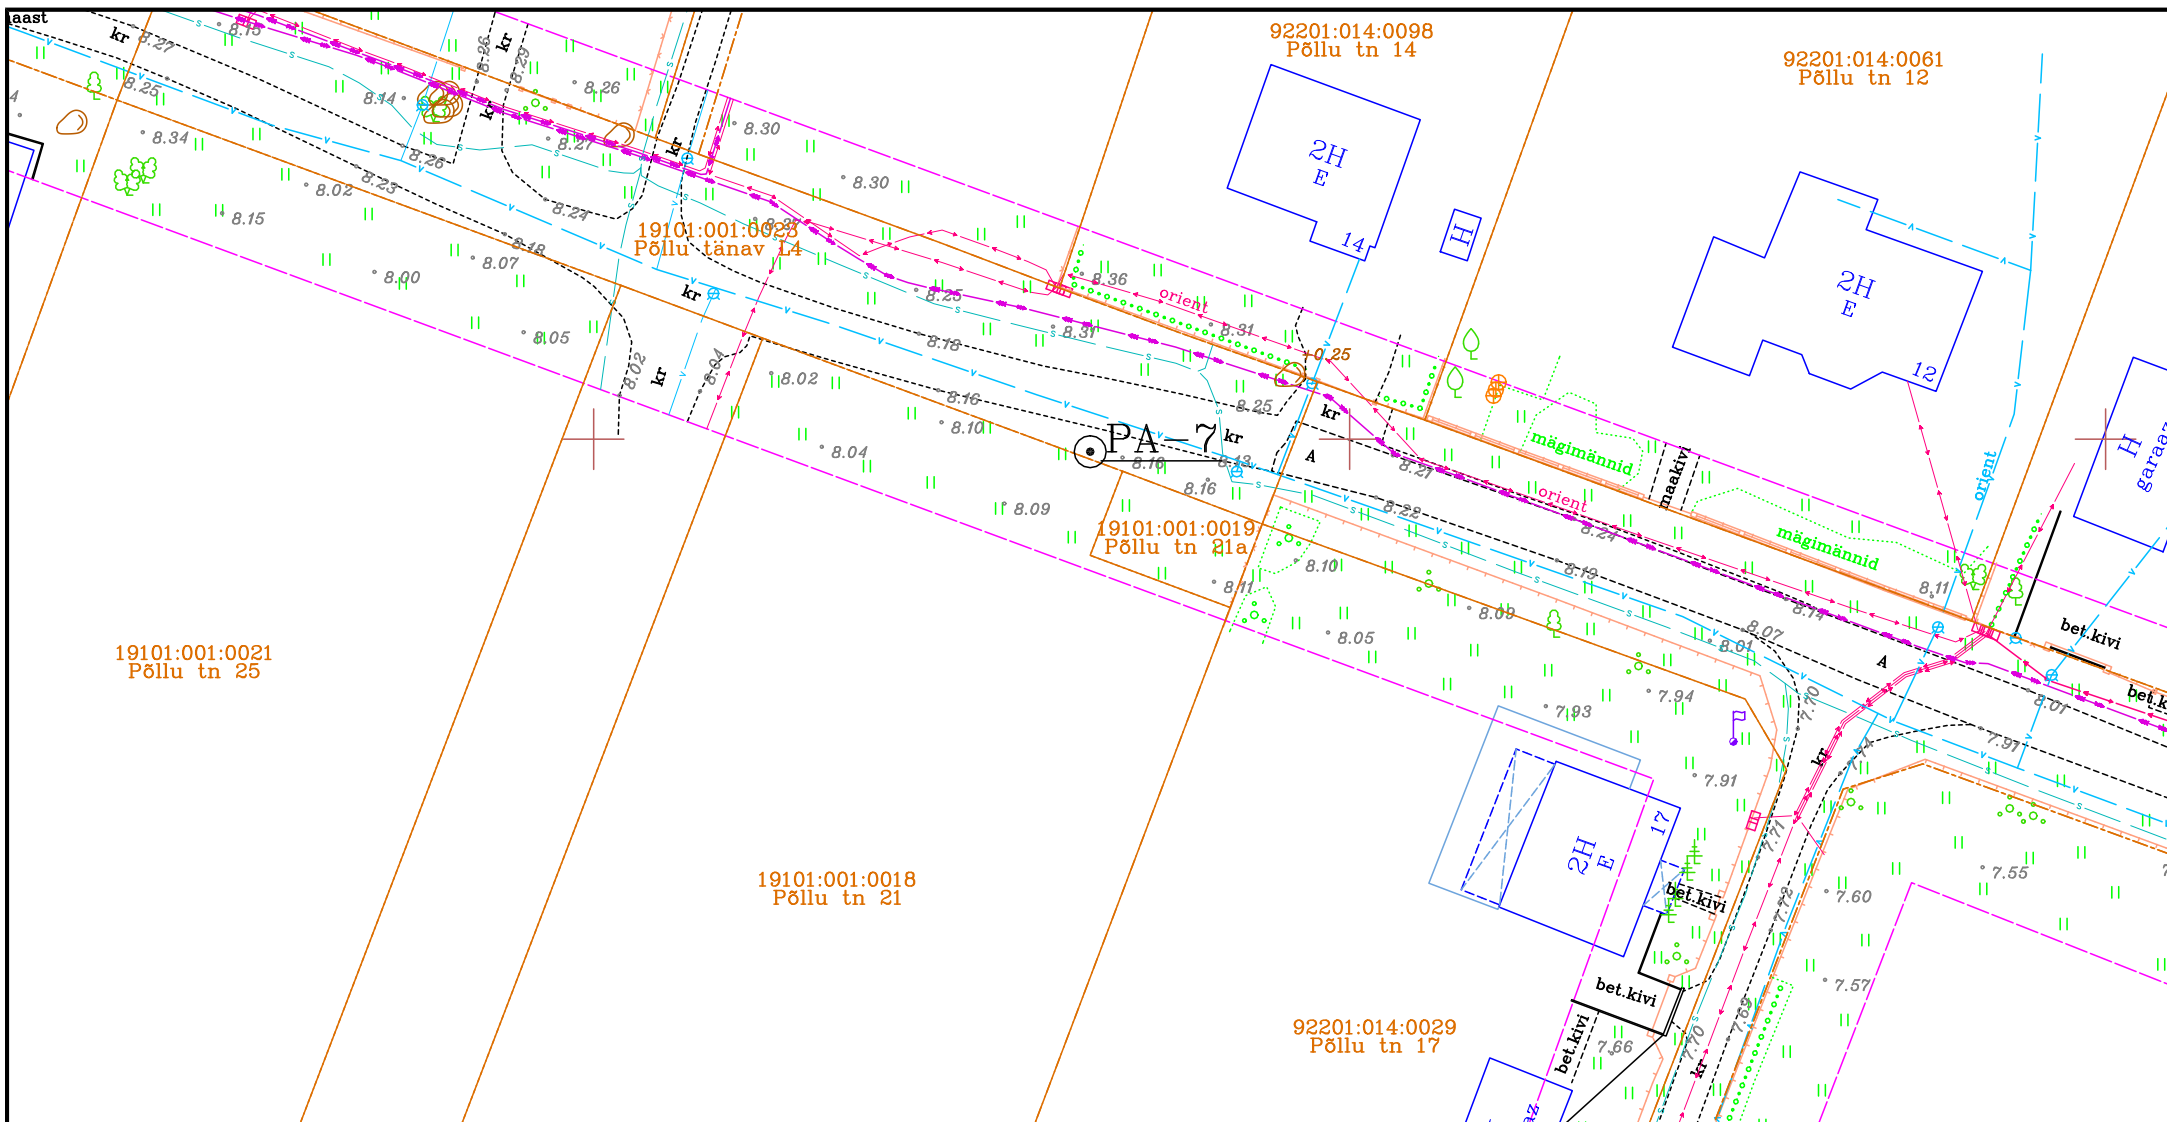

TÖÖ NR. GE-3893

TÖÖ NIMI:
KÄSMU VEE- JA KANALISATSIOONITORUSTIKE
PROJEKTI EHITUSGEOLOOGILISED UURIMISTÖÖD


JOONIS:
UURINGUPUNKTIDE ASENDIPLAAN MÕÖT 1:500

2026

JOONIS NR. 1

LEHT 7

LEHTI 14

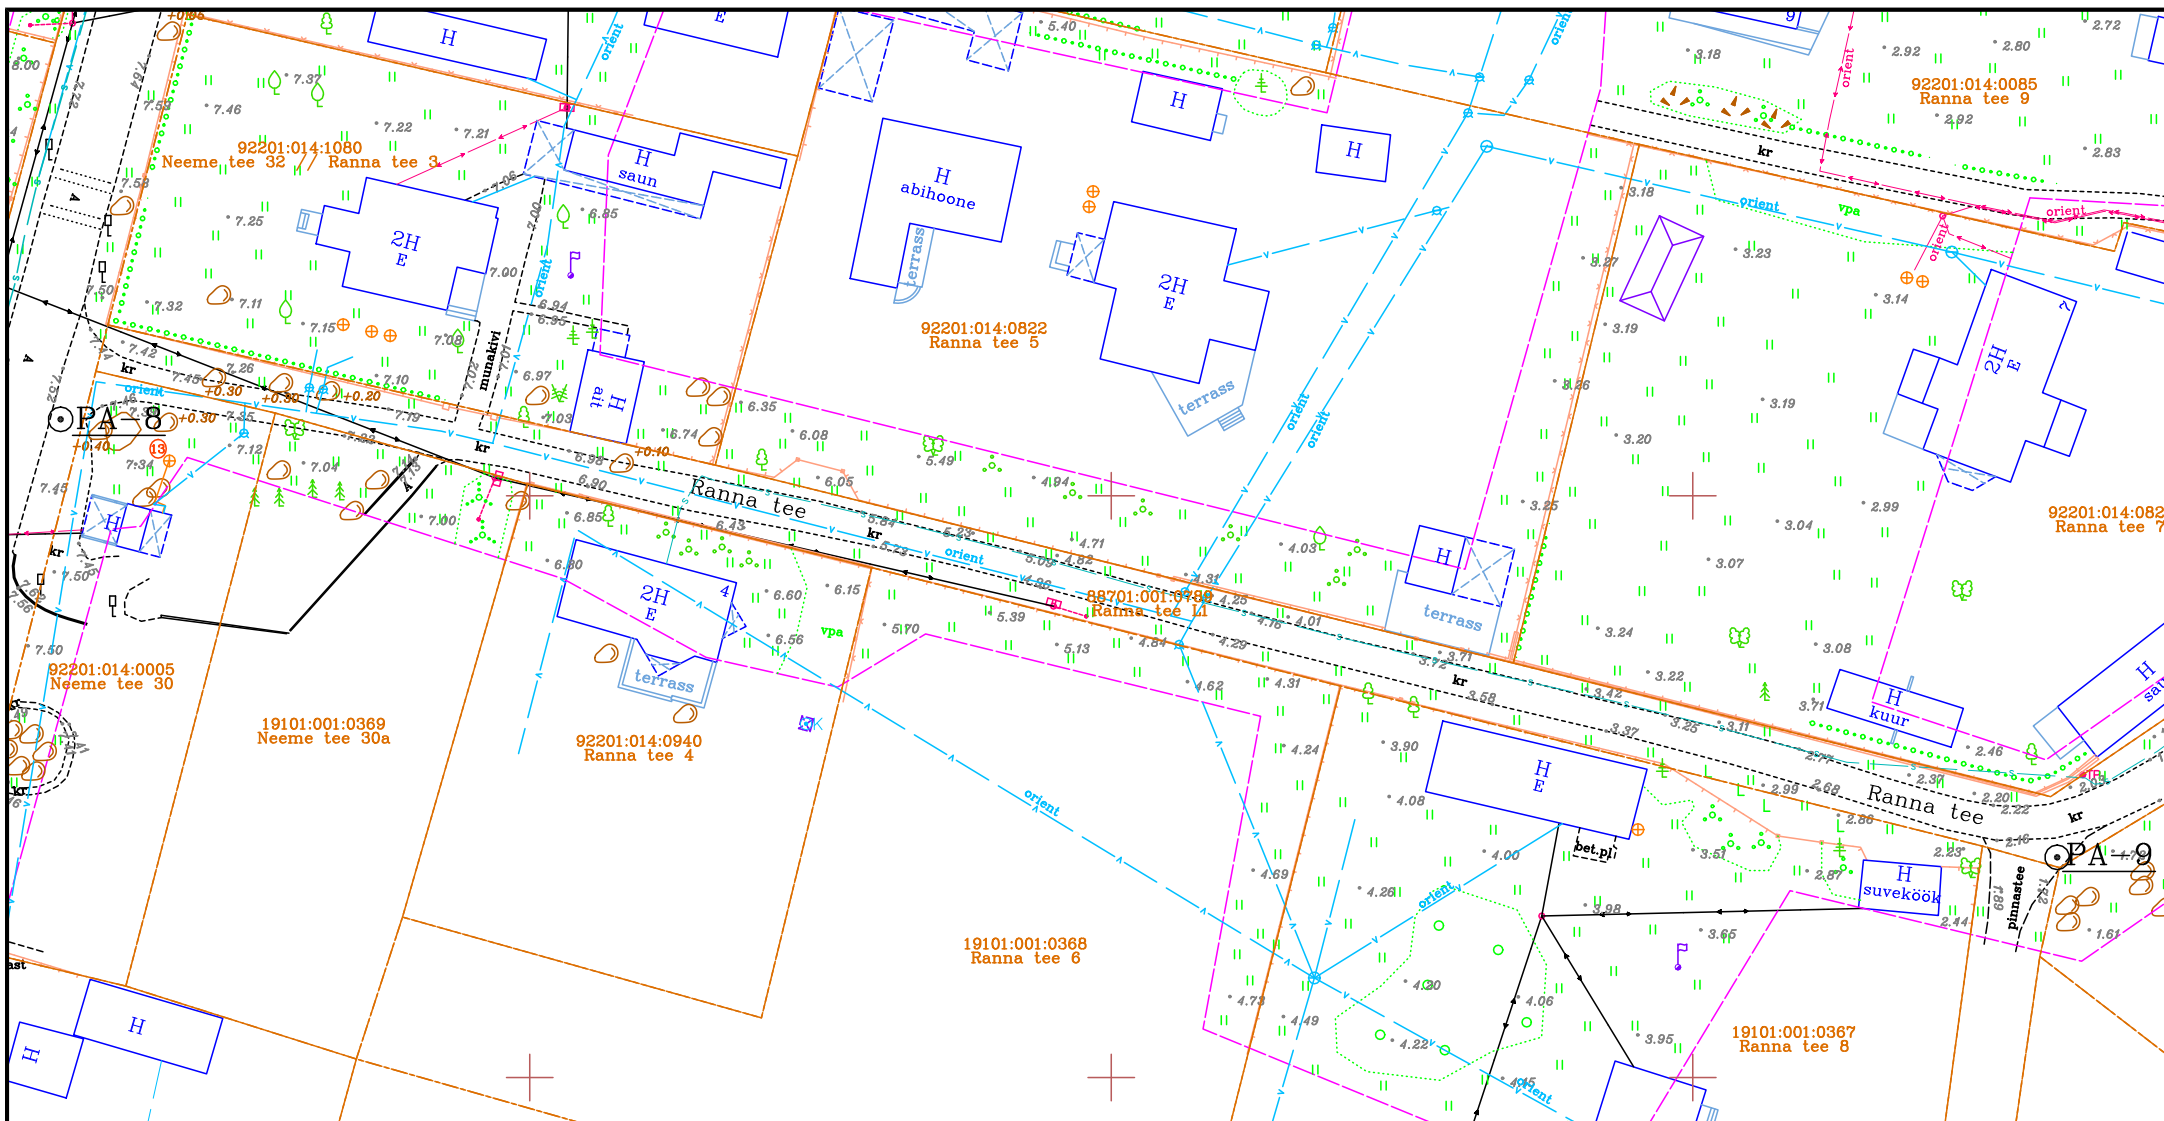

REIB

TÖÖ NR. GE-3893

TÖÖ NIMI:
KÄSMU VEE- JA KANALISATSIOONITORUSTIKE
PROJEKTI EHITUSGEOLOOGILISED UURIMISTÖÖD


JOONIS:
UURINGUPUNKTIDE ASENDIPLAAN MÕÖT 1:500

2026

JOONIS NR. 1

LEHT 8

LEHTI 14

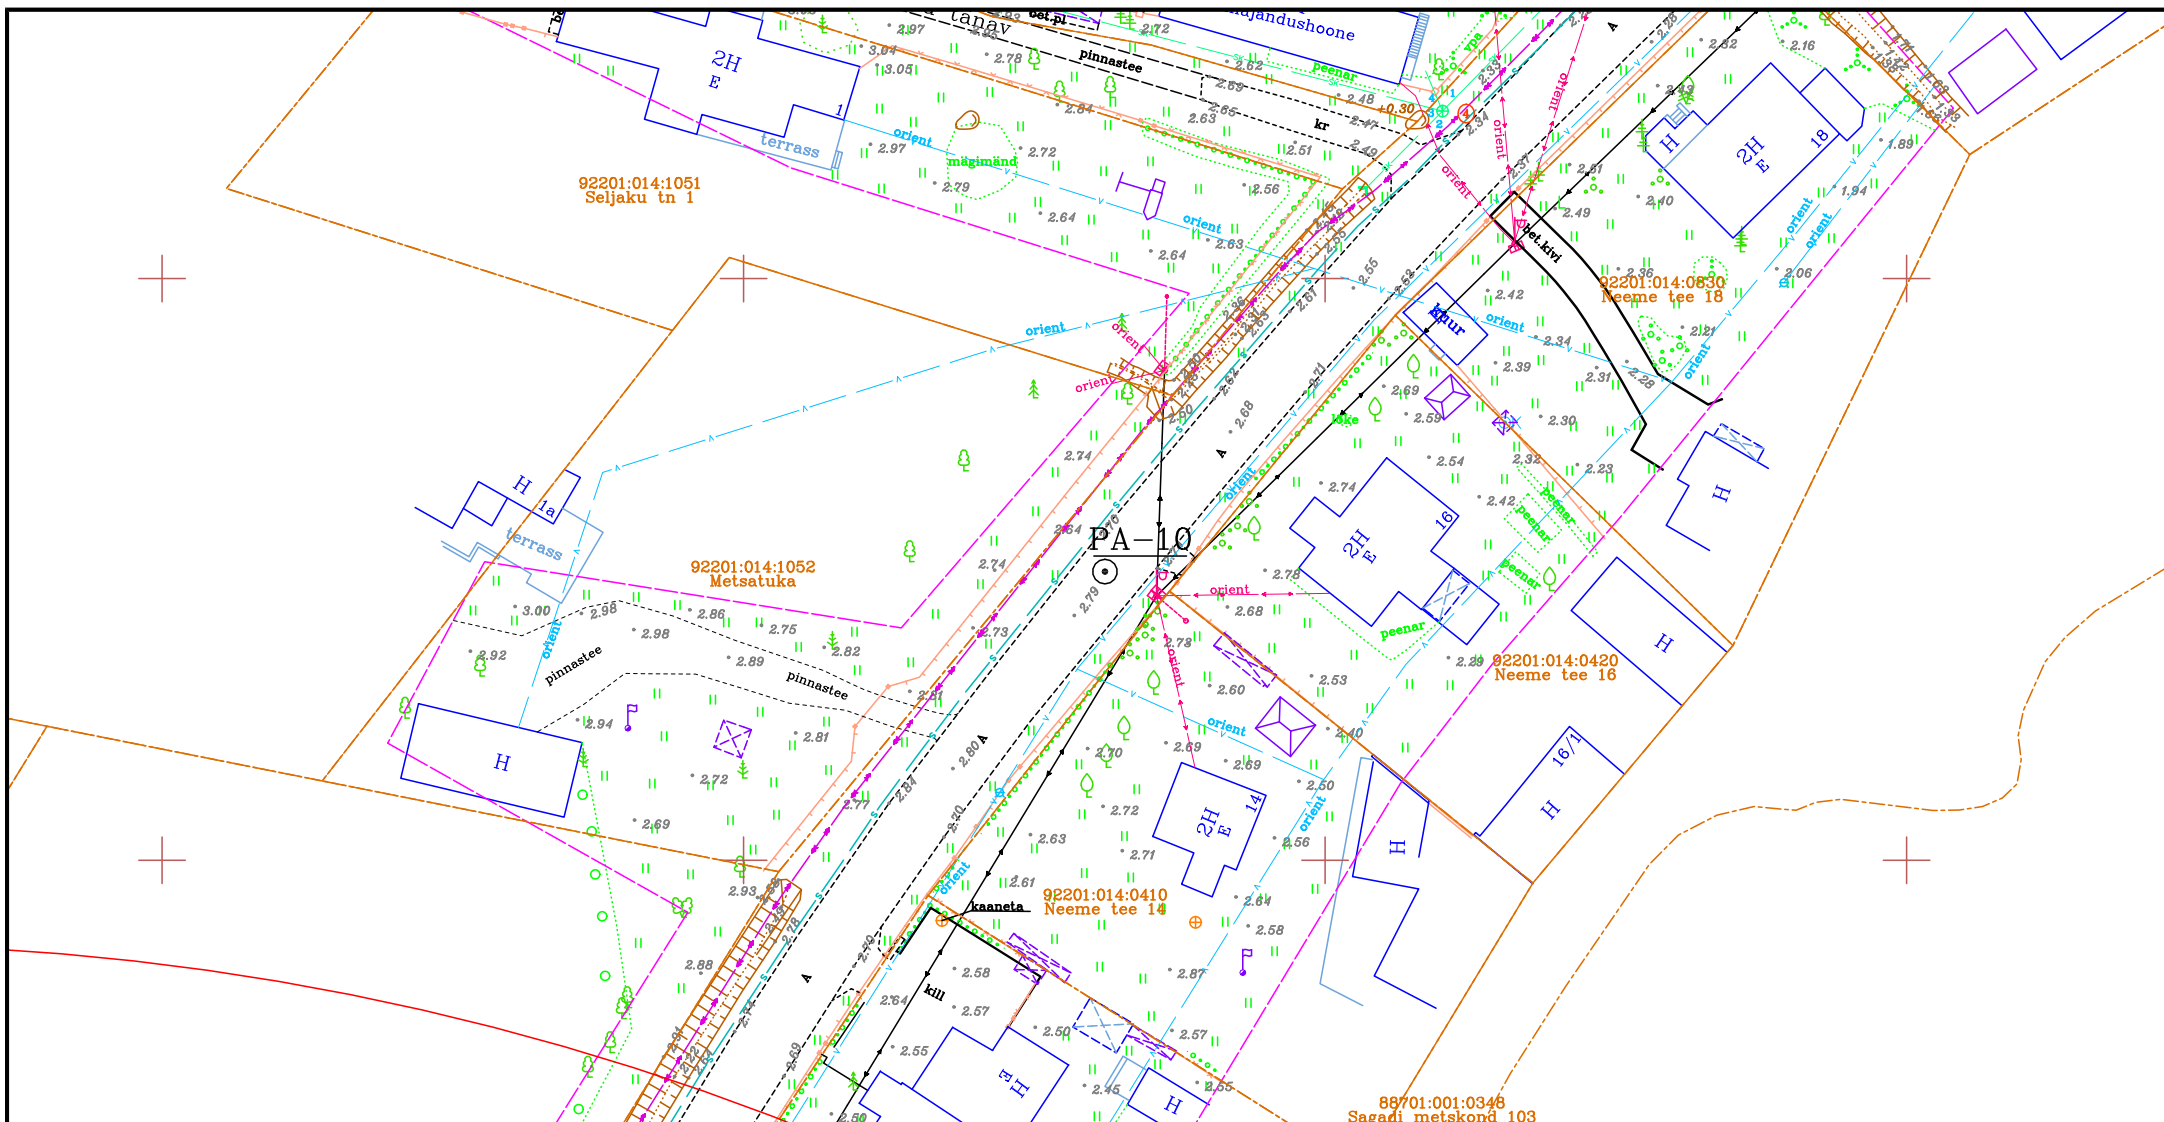

TÖÖ NR. GE-3893

TÖÖ NIMI:
KÄSMU VEE- JA KANALISATSIOONITORUSTIKE
PROJEKTI EHITUSGEOLOOGILISED UURIMISTÖÖD


JOONIS:
UURINGUPUNKTIDE ASENDIPLAAN MÕÖT 1:500


2026

JOONIS NR. 1

LEHT 9

LEHTI 14

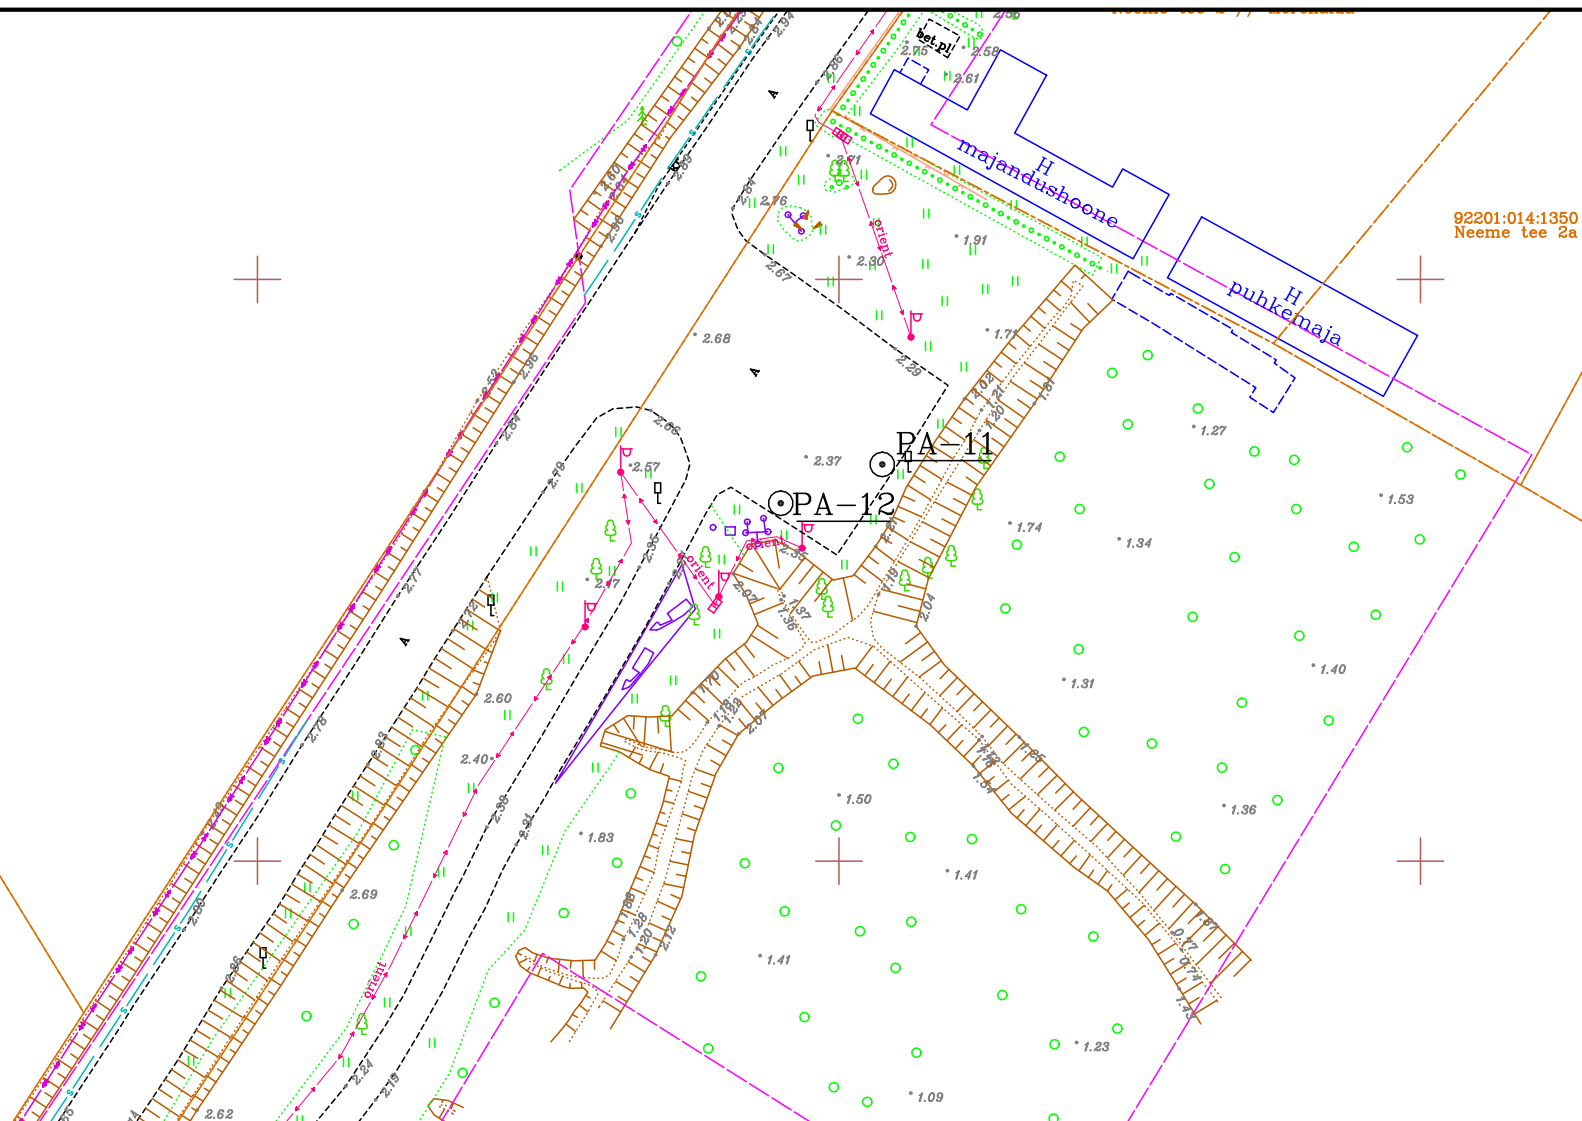

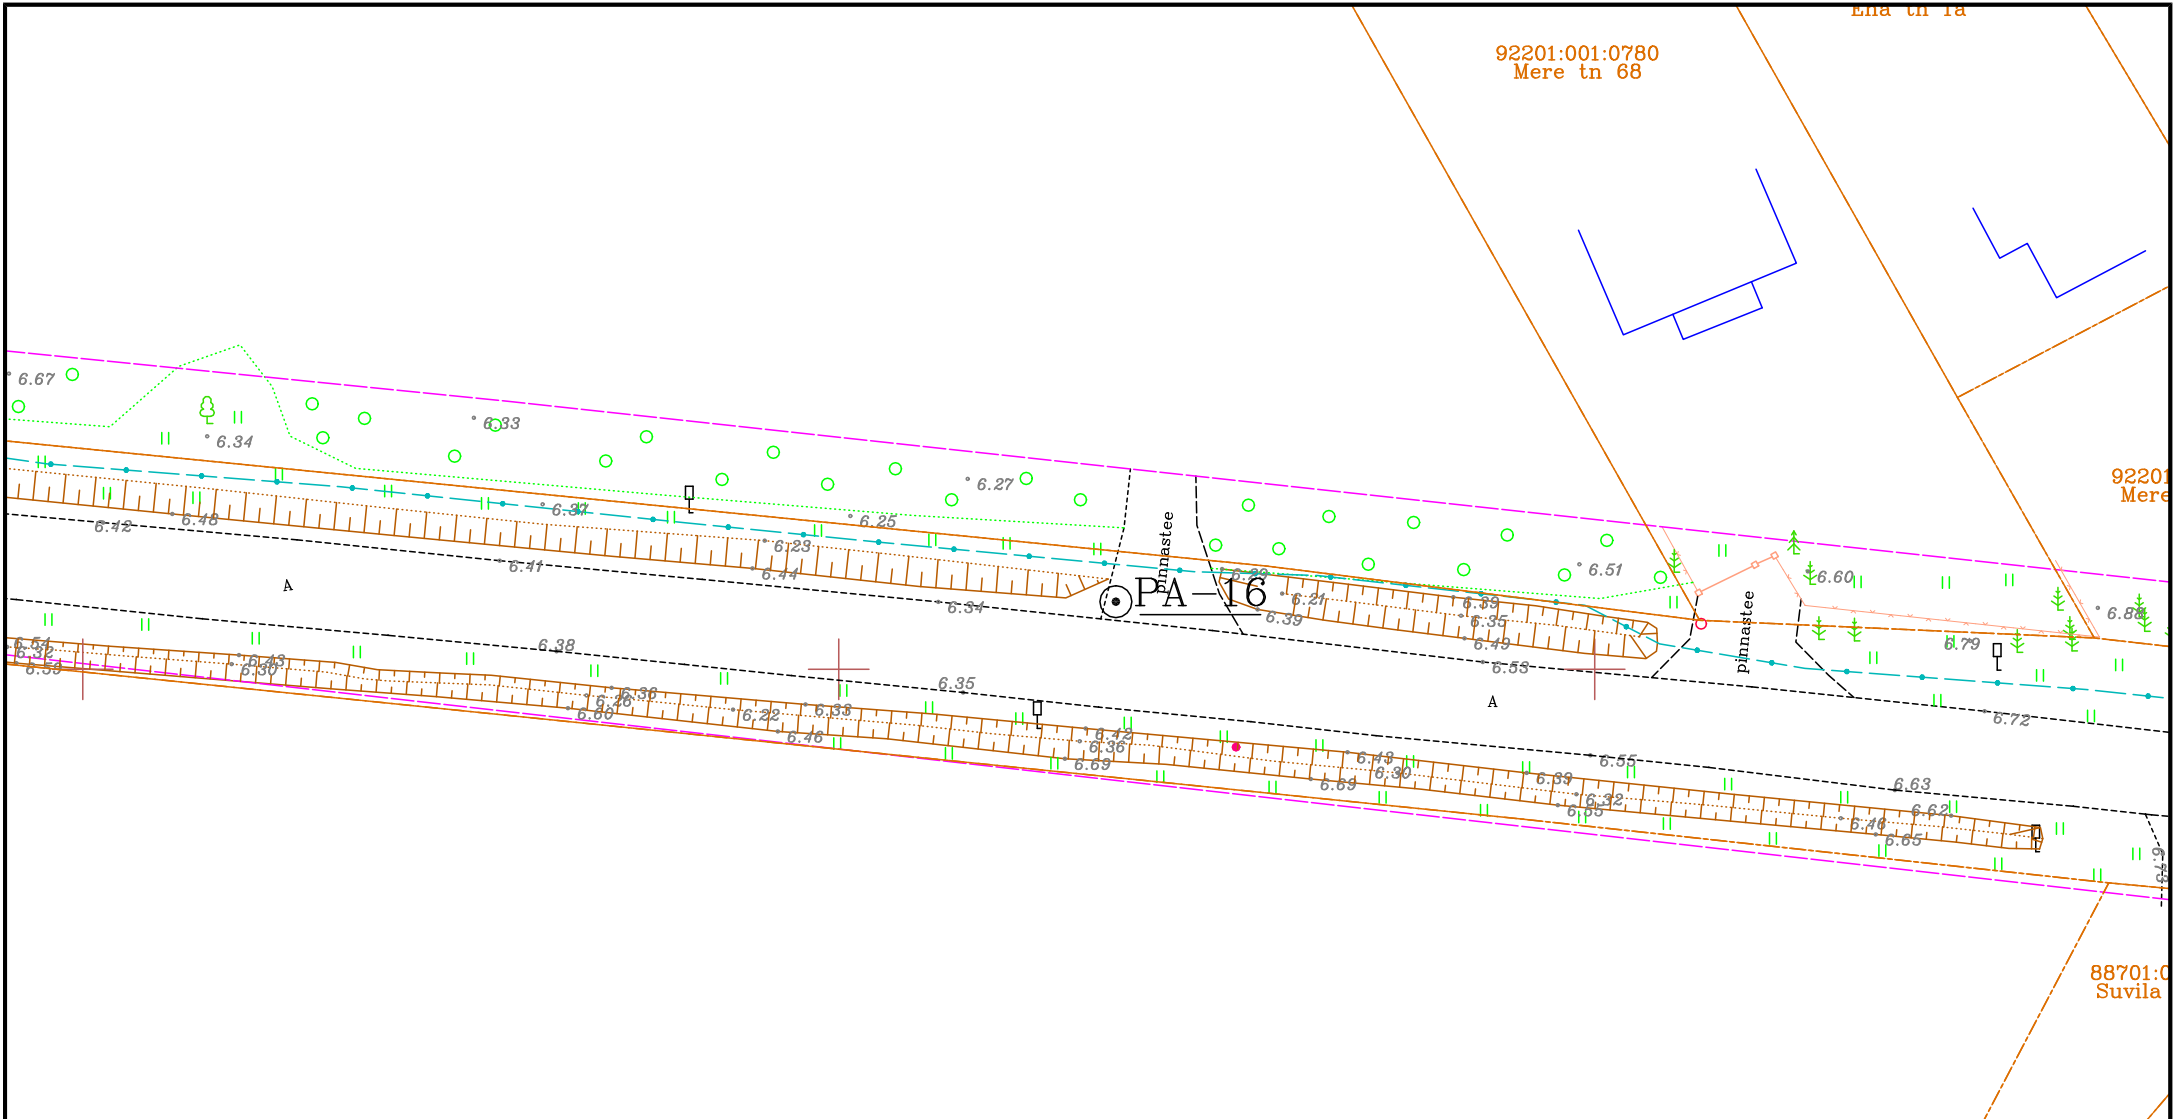

		TÖÖ NIMI: KÄSMU VEE- JA KANALISATSIOONITORUSTIKE PROJEKTI EHITUSGEOLOOGILISED UURIMISTÖÖD		2026		
				Joonis nr.	1	
	Töö nr. GE-3893	Joonis: UURINGUPUNKTIDE ASENDIPLAAN MÕÖT 1:500			Leht	14
					Lehti	14