


Pargi tänava sõidutee pikiprofiil

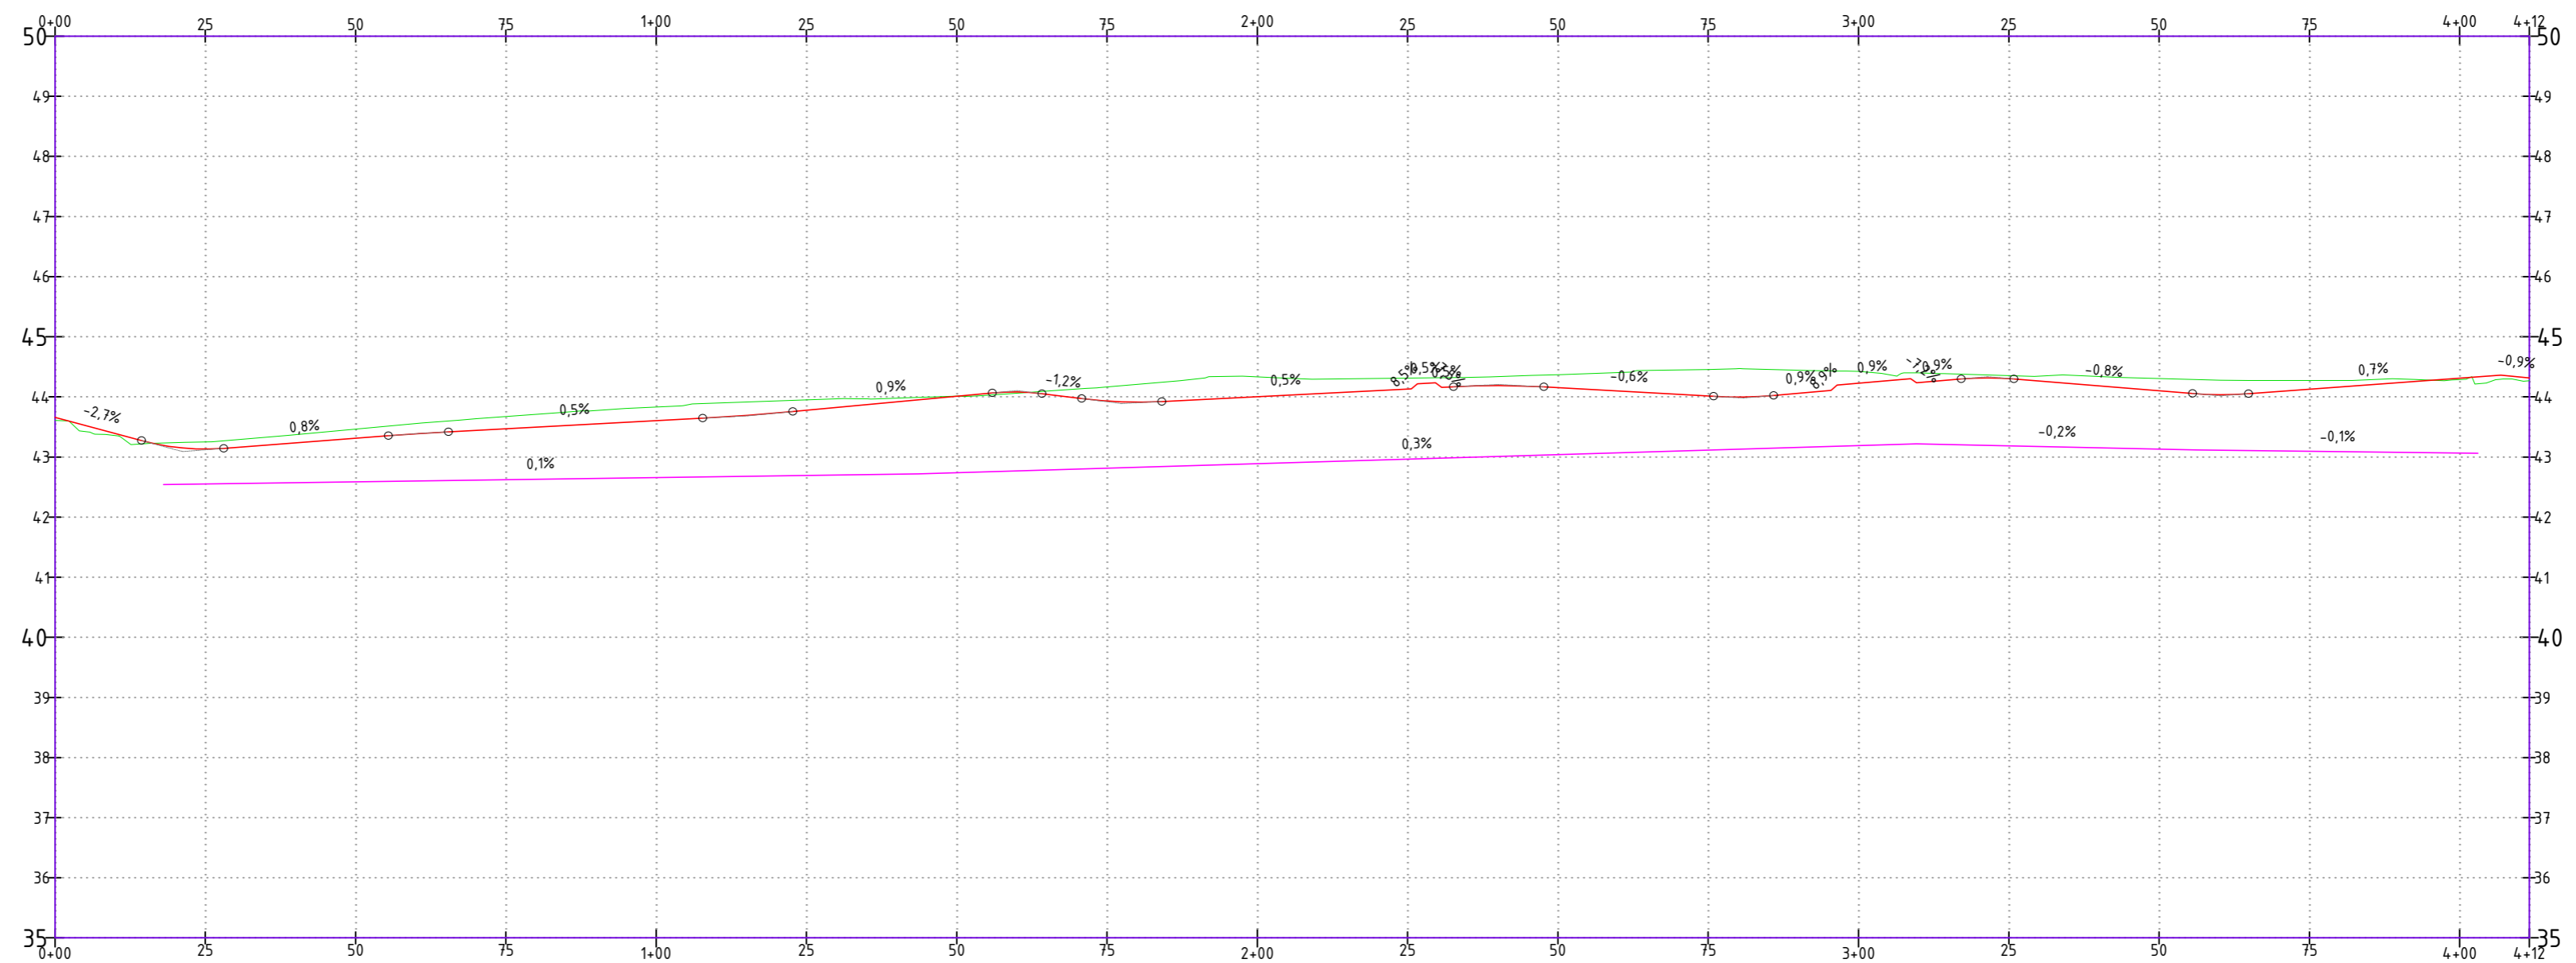

Projekt- andmed	Kalle, %, vertikaalköver, m																		
	Tee telje kõrgusmärk, m	43,66	43,13	43,31	43,47	43,60	43,78	44,01	43,93	44,00	44,13	44,15	44,01	44,23	44,30	44,10	44,13	44,31	44,31
Olemasolevad andmed	Töökõrgus, m	+0,05	-0,12	-0,15	-0,20	-0,23	-0,17	0,00	-0,23	-0,33	-0,18	-0,22	-0,44	-0,19	-0,05	-0,20	-0,15	+0,02	+0,05
	Maapinna kõrgusmärk, m	43,61	43,25	43,46	43,67	43,83	43,95	44,01	44,16	44,33	44,31	44,37	44,45	44,42	44,35	44,30	44,27	44,29	44,27
	Vahekaugus, m	25	25	25	25	25	25	25	25	25	25	25	25	25	25	25	25	12	
Sirged ja kõverad plaanil		<p> $N - 175^{\circ}28'07''$ $R - 17,51$ $K - 4,10$ </p> <p> $N - 179^{\circ}10'56''$ $R - 201,90$ $K - 2,88$ </p> <p> $N - 178^{\circ}09'08''$ $R - 201,90$ $K - 6,51$ </p> <p> $N - 178^{\circ}38'36''$ $R - 19,68$ $K - 4,69$ </p> <p> $N - 178^{\circ}09'08''$ $R - 201,90$ $K - 6,51$ </p> <p> $N - 178^{\circ}38'36''$ $R - 19,68$ $K - 4,69$ </p> <p> $N - 178^{\circ}09'08''$ $R - 201,90$ $K - 6,51$ </p> <p> $N - 178^{\circ}38'36''$ $R - 19,68$ $K - 4,69$ </p> <p> $N - 178^{\circ}09'08''$ $R - 201,90$ $K - 6,51$ </p> <p> $N - 178^{\circ}38'36''$ $R - 19,68$ $K - 4,69$ </p>																	

TINGMÄRGID

- Projekteeritud tee pealispind tee teljel
- Olemasolev maapind
- Projekteeritud kraavi põhja kõrgus

Projekti koostasid	Tellija: Saku vald		Projekti nimetus: Pargi ja Tamme tänavate rekonstrueerimine	Stadium: PP
	BIMAP OÜ reg nr 16350682 Pärnu mnt 153 tel +372 566 38919		Projekti osa: Teed ja liikluskorraldus	Töö nr: 50122
ROAD-EXPERT OÜ reg nr 14449962 Heinapõllu tee 1-1 tel +372 566 50034		Kontrollis: M. Kreevan	Objekti asukoht: Kiisa alevik, Saku vald, Harjumaa	Joonise nr: TL-6-01
		Atkiri: allkirjastatud digitaalselt	Joonise nimetus: Pargi tn pikiprofiilid, leht 1	Mõõtkava: 1:1000
		Koostatud: 18.05.2023	Dokumendi nimetus: 50122_PP_TL-6-01	Tegevusloa numbrid: BIMAP OÜ: EEP004711 ROAD-EXPERT OÜ: EEP004711, ELK000125, EEP004052