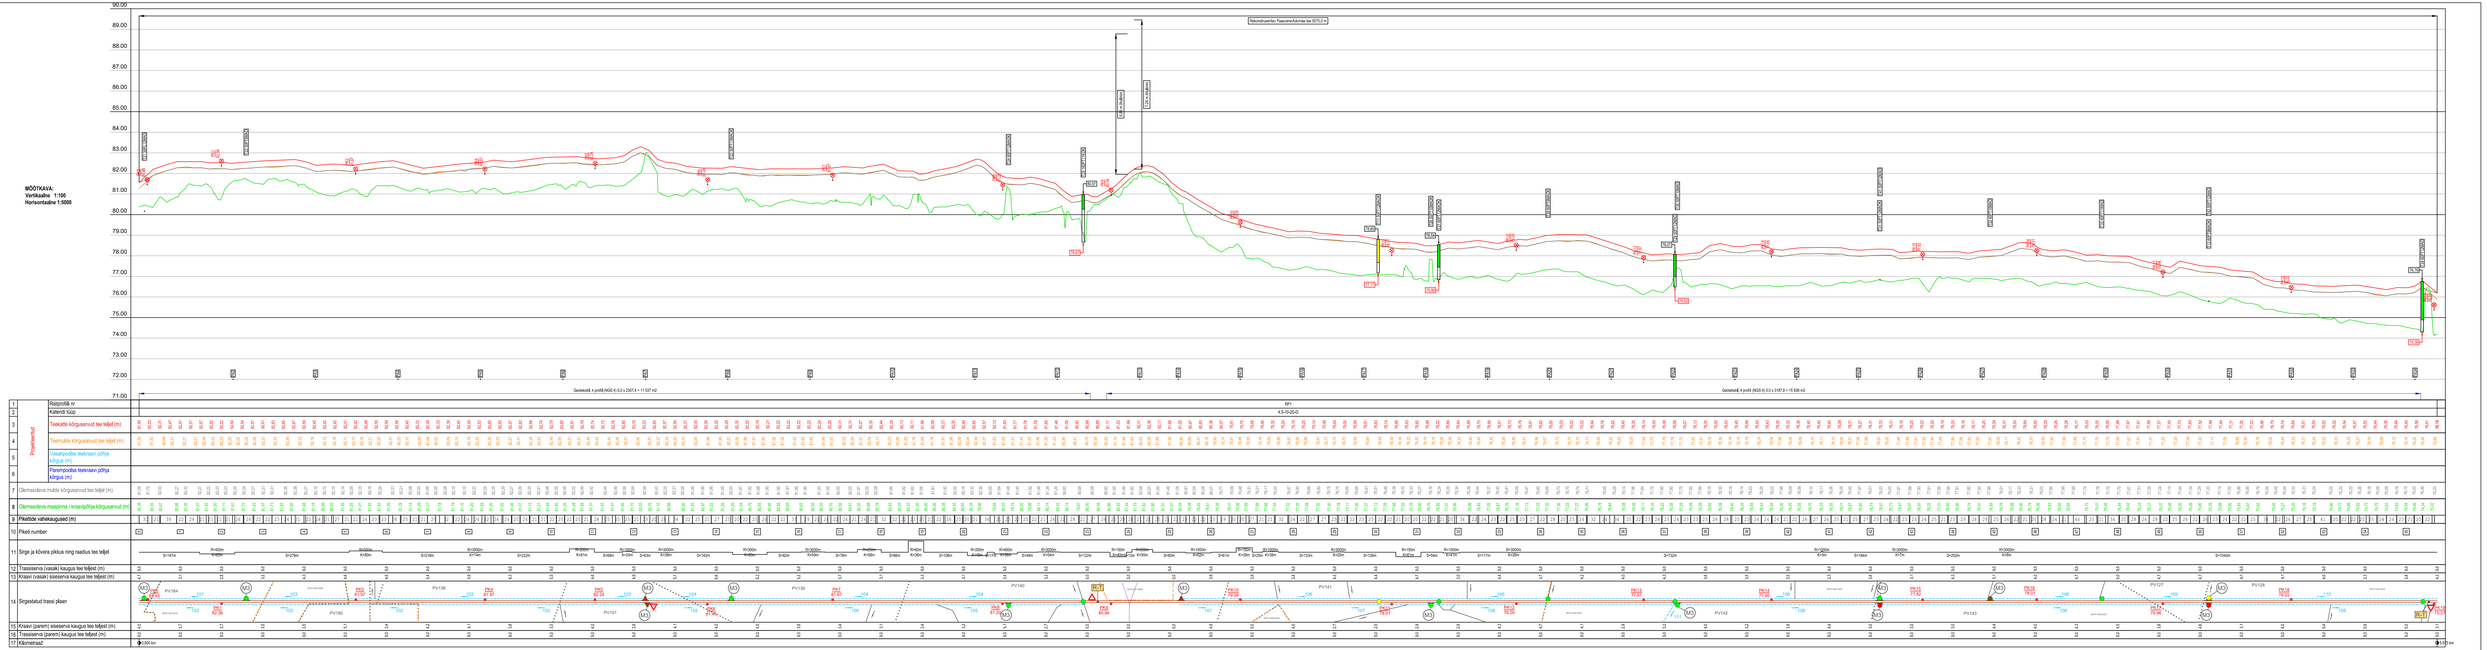

Leppemärgid tee profiilili:

- Projekteeritud teekate
- Projekteeritud teemulle
- Olemasolev maapind
- Olemasolev tee telg
- T37 100PT10MOK — Truubi number ja tähis
- Ehitatav / rekonstrueeritav / uuendatav / likvideeritav / puhastatav truup teepinna ja truubi sisenevolu põhja kõrgusega
- Geotekstiil
- Sondeerimisandmed profiilili
- Ajutine reeper kõrgusarvuga

Leppemärgid sirgestatud trassi plaanil:

- Rekonstrueeritav tee
- Olemasolevasse seisundisse jäävr teekraav, voolusuunaga
- Hooldatav teekraav, numbri ja voolusuunaga
- Katastriüksuse piir, nimi ja number
- Kvartali piir ja number
- Puhastatav / Uuendatav / Rekonstrueeritav / Likvideeritav / Ehitatav truup
- Projekteeritud mahasõidukoht M3 (L=10 m, b=3 m, k=4,1 m)
- T=kujuline ristmik R=?
- Looduesse märgitud pikett
- Ajutine reeper numbri ja kõrgusarvuga
- Projekteeritud liikluskmärk 221 "Anna teed!"

0 50 100 150 200 250 300m
M 1:5000

Reaalprojekt	Reaalprojekt OÜ Vabaduse pst 174b 50411 Tartu tel +372 508 11 00 www.reaalprojekt.ee reaalprojekt@reaalprojekt.ee	TÖÖ nimetus	PAASVERE-ADOMÄE METSATEE REKONSTRUEERIMISE PROJEKT
Tellija	RMK Lääne-Virumaa metskond, Kirde Alutaguse piirkond	Reaobjekt	Paasvere küla, Vinni vald, Lääne-Viru maakond
Insener:	Maksim Sokolin	Joonise nimetus	PIKIPROFIIL Paasvere-Adomäe tee
Vastutav insener	Jaan Luhaorg		
Insener:			
Projektijuht	Reio Vesialik	TÖÖ nr	P23031
Fail / Rajaplaan	P23031_PP_TL_6-01_Pikiprofiil.dwg // 03.04.2024	Staadium	PP
		Kokku lehiste	TL

M=Mõõtkava
M 1:5000/1:100

Joonise nr
6-01-1