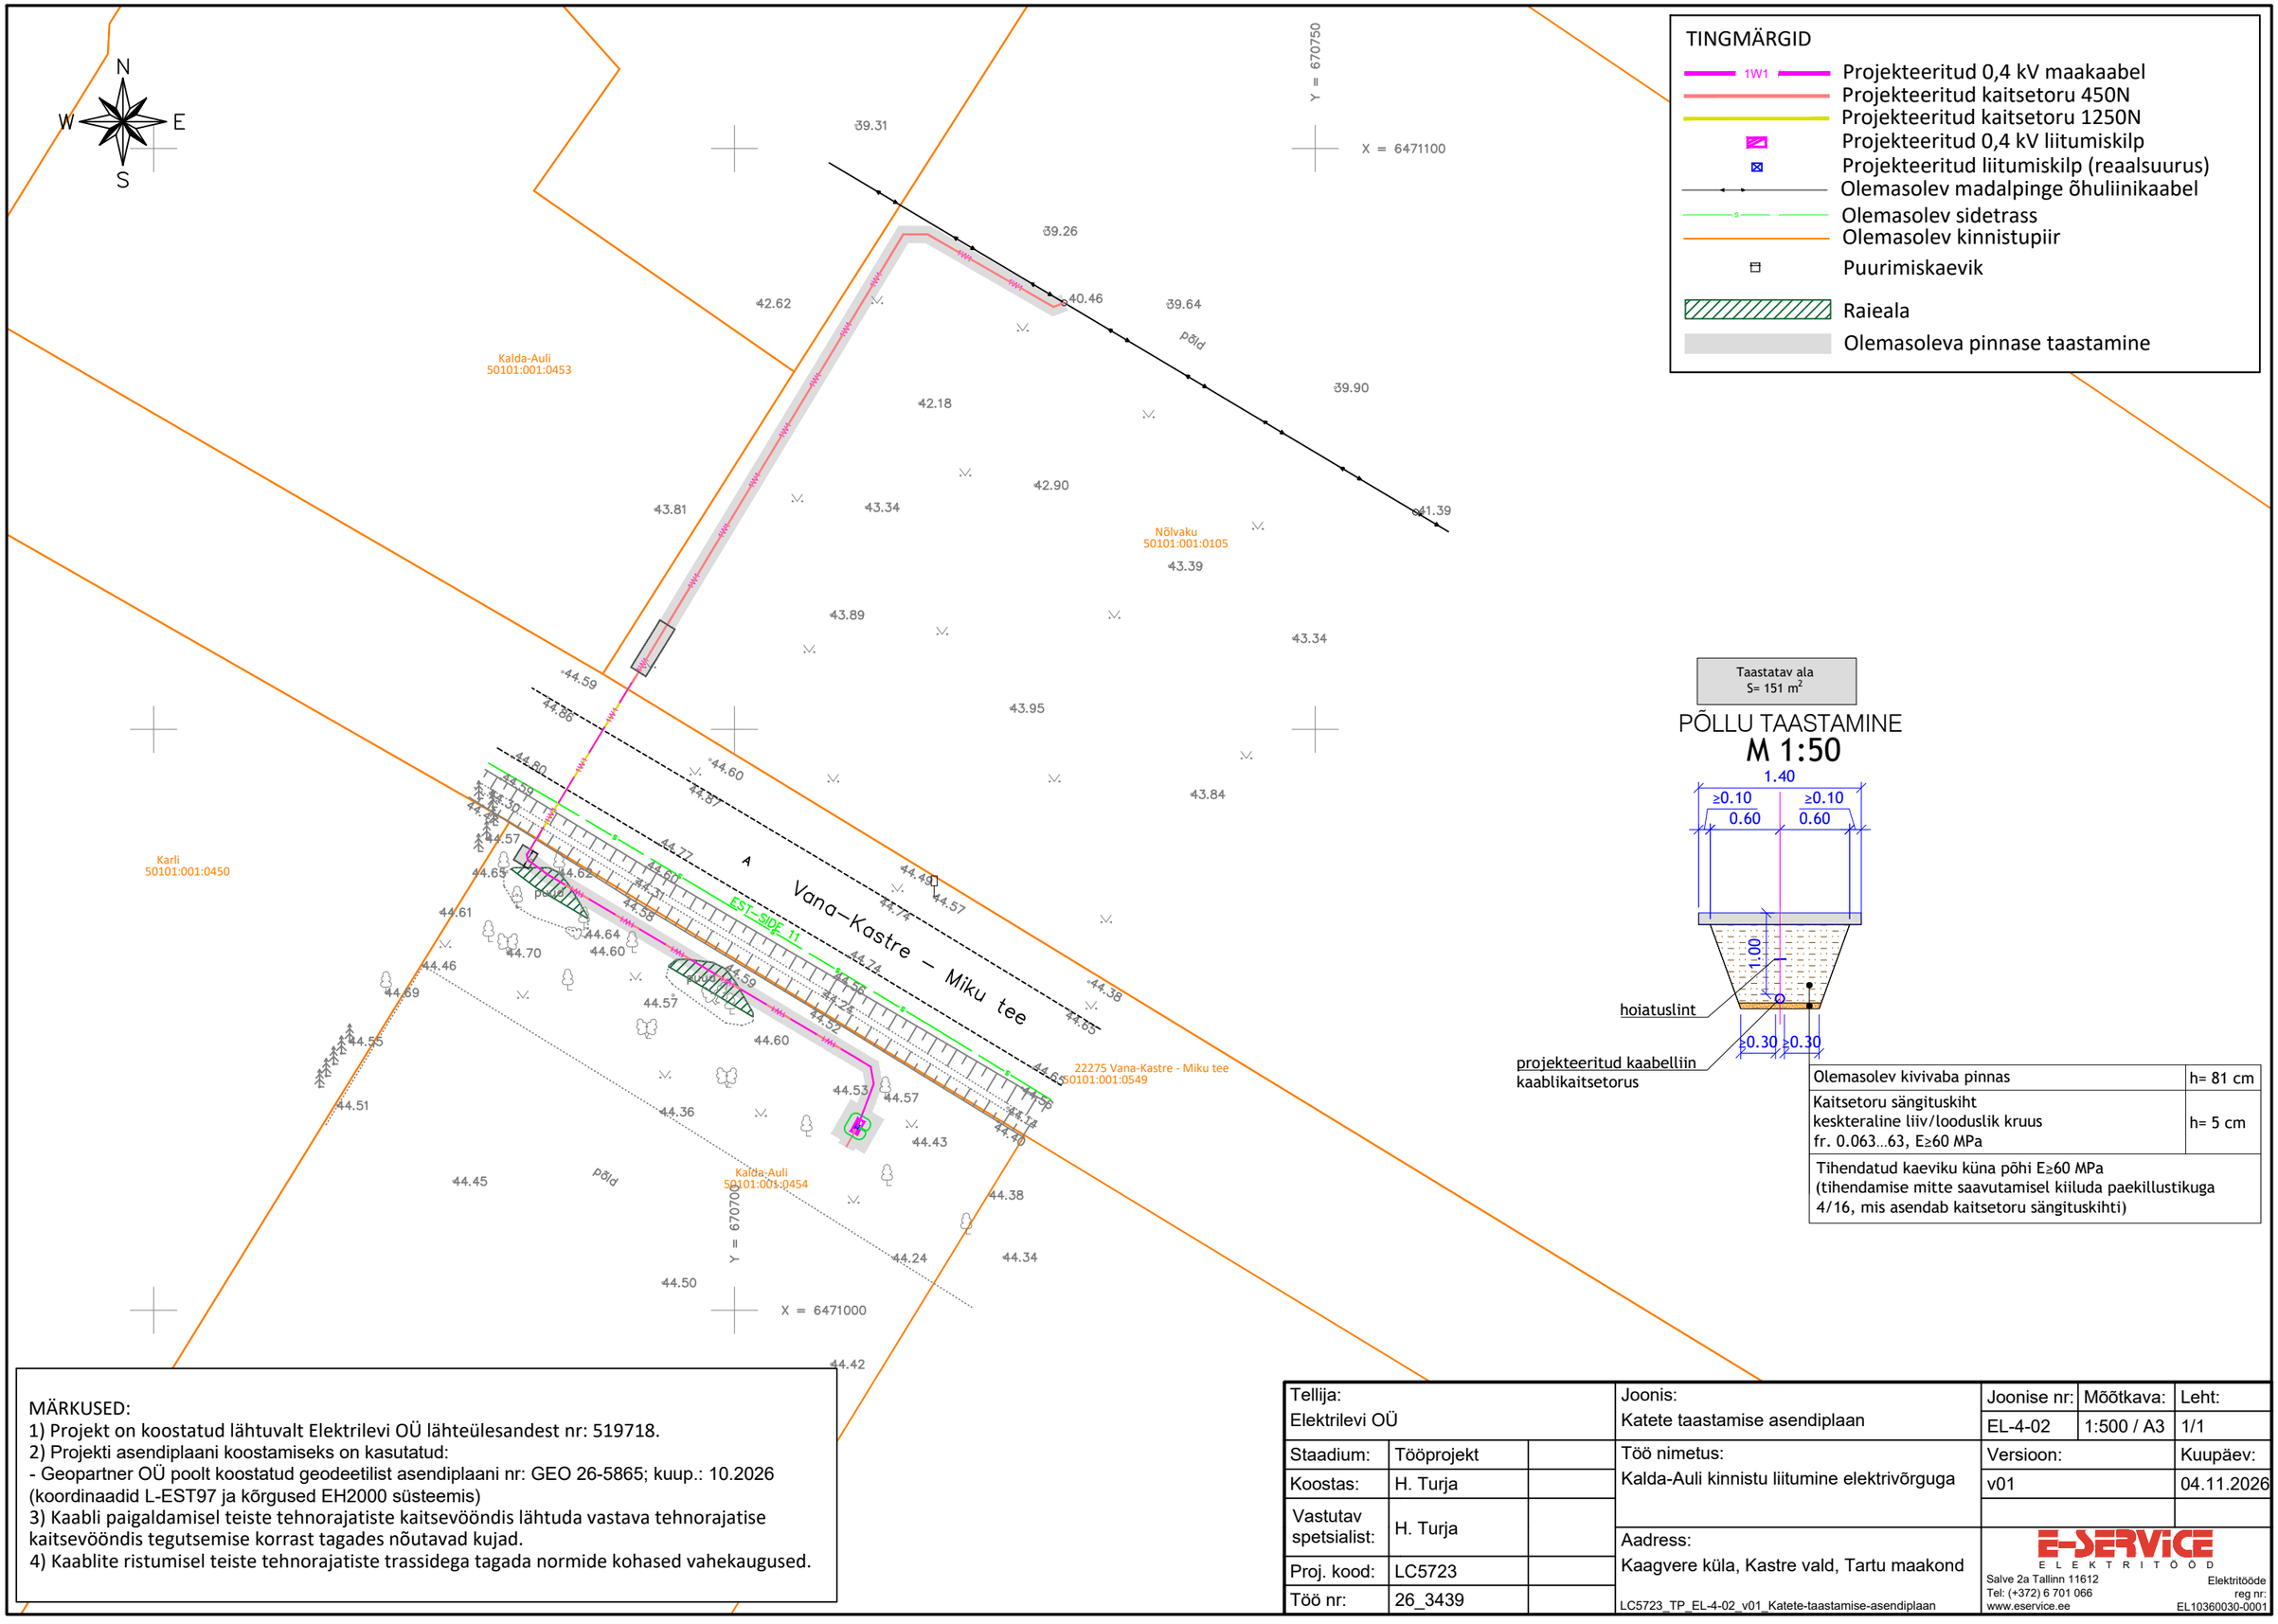


TINGMÄRGID

- 1W1 — Projekteeritud 0,4 kV maakaabel
- Projekteeritud kaitsetoru 450N
- Projekteeritud kaitsetoru 1250N
- Projekteeritud 0,4 kV liitumiskilp
- Projekteeritud liitumiskilp (reaalsuurus)
- Olemasolev madalpinge õhuliinikaabel
- s — Olemasolev sidetrass
- Olemasolev kinnistupiir
- Puurimiskaevik
- Raieala
- Olemasoleva pinnase taastamine

Taastatav ala
S= 151 m²

PÕLLU TAASTAMINE
M 1:50

Olemasolev kivivaba pinnas	h= 81 cm
Kaitsetoru sängituskiht keskteraline liiv/looduslik kruus fr. 0.063…63, E≥60 MPa	h= 5 cm
Tihendatud kaeviku küna põhi E≥60 MPa (tihendamise mitte saavutamisel kiiluda paekillustikuga 4/16, mis asendab kaitsetoru sängituskihti)	

MÄRKUSED:
1) Projekt on koostatud lähtuvalt Elektrilevi OÜ lähteülesandest nr: 519718.
2) Projekti asendiplaani koostamiseks on kasutatud:
- Geopartner OÜ poolt koostatud geodeetilist asendiplaani nr: GEO 26-5865; kuup.: 10.2026 (koordinaadid L-EST97 ja kõrgused EH2000 süsteemis)
3) Kaabli paigaldamisel teiste tehnorajatiste kaitsevööndis lähtuda vastava tehnorajatise kaitsevööndis tegutsemise korrast tagades nõutavad kujad.
4) Kaablite ristumisel teiste tehnorajatiste trassidega tagada normide kohased vahekaugused.

Tellija: Elektrilevi OÜ			Joonis: Katete taastamise asendiplaan	Joonise nr: EL-4-02	Mõõtkava: 1:500 / A3	Leht: 1/1
Staadium:	Tööprojekt		Töö nimetus: Kalda-Auli kinnistu liitumine elektrivõrguga	Versioon: v01		Kuupäev: 04.11.2026
Koostas:	H. Turja					
Vastutav spetsialist:	H. Turja		Aadress: Kaagvere küla, Kastre vald, Tartu maakond	E-SERVICE ELEKTRITÖÖD		
Proj. kood:	LC5723		LC5723_TP_EL-4-02_v01_Katete-taastamise-asendiplaan	Salve 2a Tallinn 11612 Tel: (+372) 6 701 066 www.eservice.ee		Elektritööde reg nr: EL10360030-0001
Töö nr:	26_3439					