


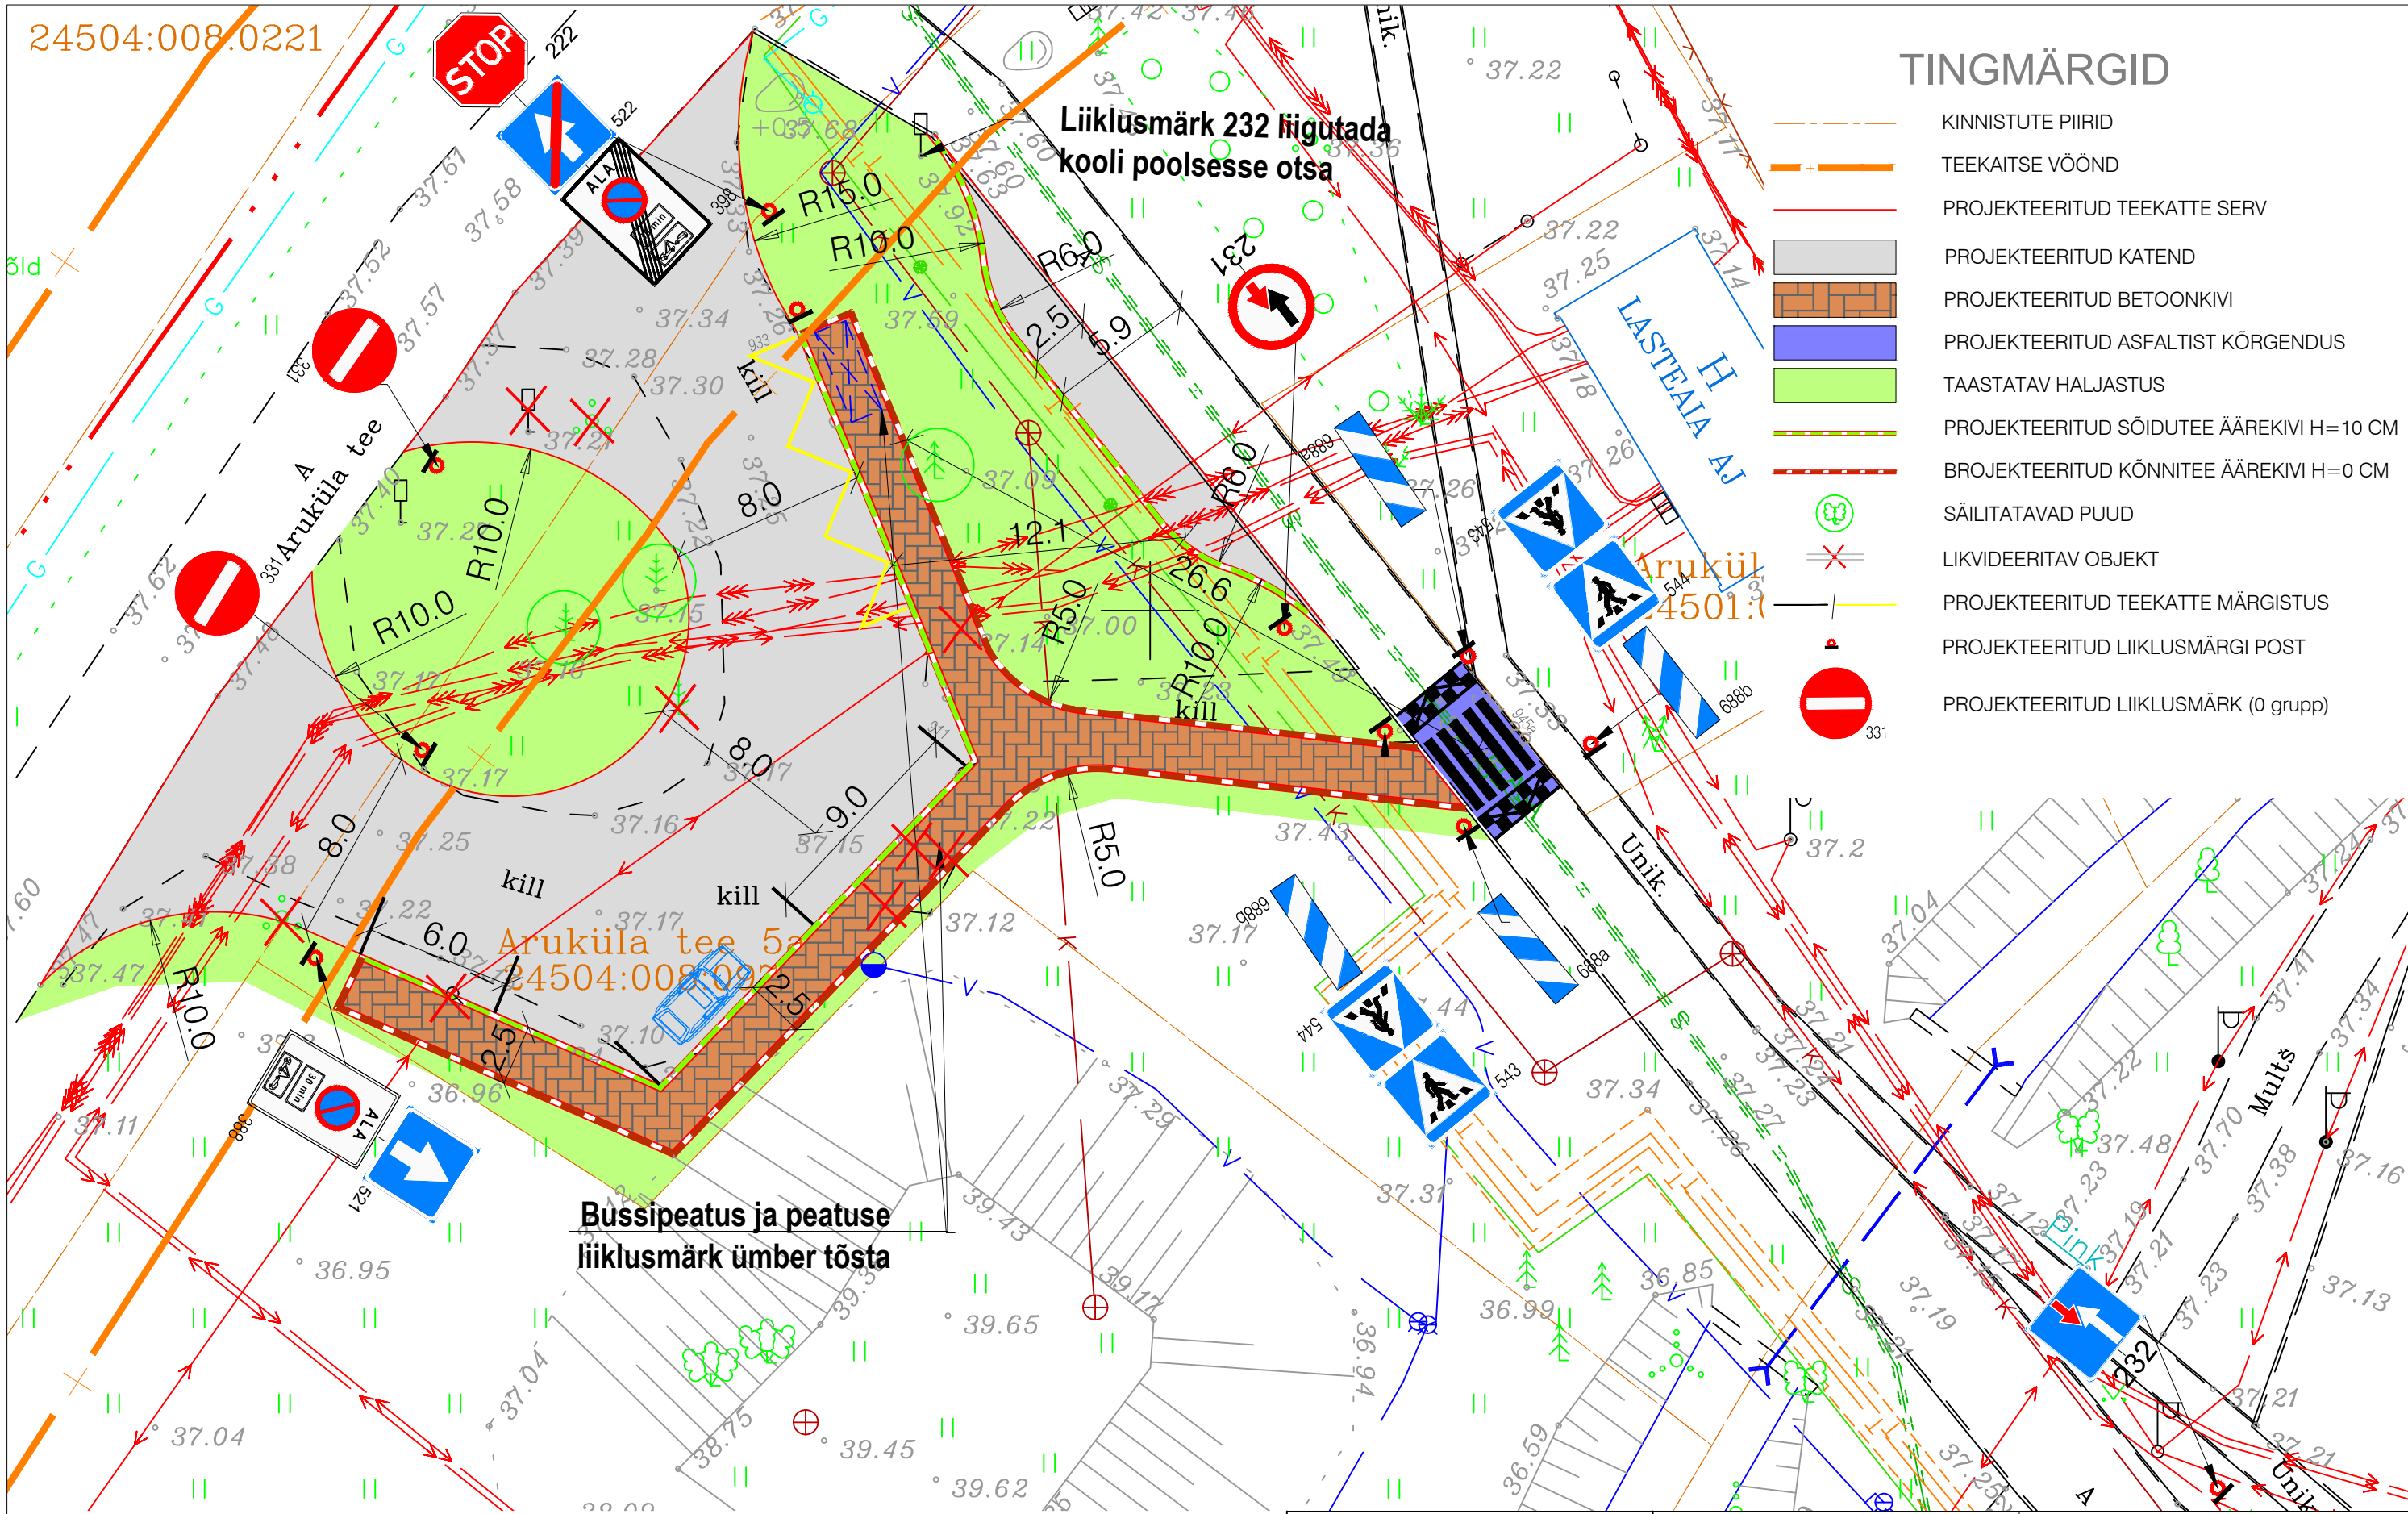













24504:008.0221



TINGMÄRGID

-  KINNISTUTE PIIRID
-  TEEKAITSE VÖÖND
-  PROJEKTEERITUD TEEKATTE SERV
-  PROJEKTEERITUD KATEND
-  PROJEKTEERITUD BETOONKIVI
-  PROJEKTEERITUD ASFALTIST KÕRGENDUS
-  TAASTATAV HALJASTUS
-  PROJEKTEERITUD SÕIDUTEE ÄÄREKIVI H=10 CM
-  BROJEKTEERITUD KÕNNITEE ÄÄREKIVI H=0 CM
-  SÄILITATAVAD PUUD
-  LIKVIDEERITAV OBJEKT
-  PROJEKTEERITUD TEEKATTE MÄRGISTUS
-  PROJEKTEERITUD LIIKLUSMÄRGI POST
-  PROJEKTEERITUD LIIKLUSMÄRK (0 grupp)

MÄRKUSED:

1. Geodeetilise alusplani koostas Mau&Pojad OÜ, töö nr TJ 33/23.
2. Koordinaadid L-Est '97 süsteemis, kõrgused EH2000 süsteemis.
3. Projekteeritud sõidutee kate pind viia sujuvalt kokku olemasoleva kate pinnaga.
4. Vältida olemasoleva trasside vigastamist (elektritrass, elektri kilp, elektri postid).
5. Alasse jäävad elektripostid nihutada või asendada maakaabliga.
6. Projekti esimeses etapis kaetakse parkla freesafaltilga ja teostatakse 2x pindamine, mis projekti teises etapis asfalteeritakse.
7. Olemasolev bussipeatus koos liiklusmärgiga tõstetakse uude asukohta.

TELLIJA JÕELÄHTME VALLAVALITSUS		TÖÖ NIMETUS KOSTIVERE KOOLI PARKLA TEEPROJEKT		OBJEKTI ADDRESS Harju maakond, Kostivere alevik, Aruküla tee 5a	
TÖÖ NR 202305	STADIUM ESKIIS	JOOINISE NIMETUS ESKIISI ASENDIPLAAN		JOOINISE TÄHIS TL-01	MÕÖTKAVA 1:250
MEIRE OÜ <small>Reg. kood 14623130 Harjumaa, Tallinn, Sõstra 6-202, 10616 info.meire@gmail.com, GSM: +372 515 7484 MTR ELK000161, EEP004759</small>		INSENER ESTI MEIER		TEOSTUSAEG 19.06. 2023	MUUDETUD
				JOOINISE TÄHIS A3	