


TINGMÄRGID ASENDIPLAANIL:

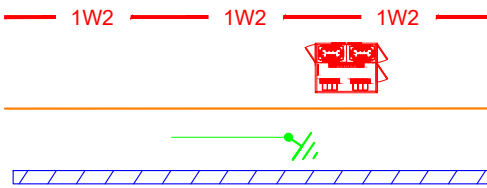


Projekteeritud 10 kV kaabitrass
kaitsetorus

Projekteeritud komplektalajaam

Katastriüksuse piir

Projekteeritud maanduskontuur

Lahtise kaeviku piirjooned (40cm)

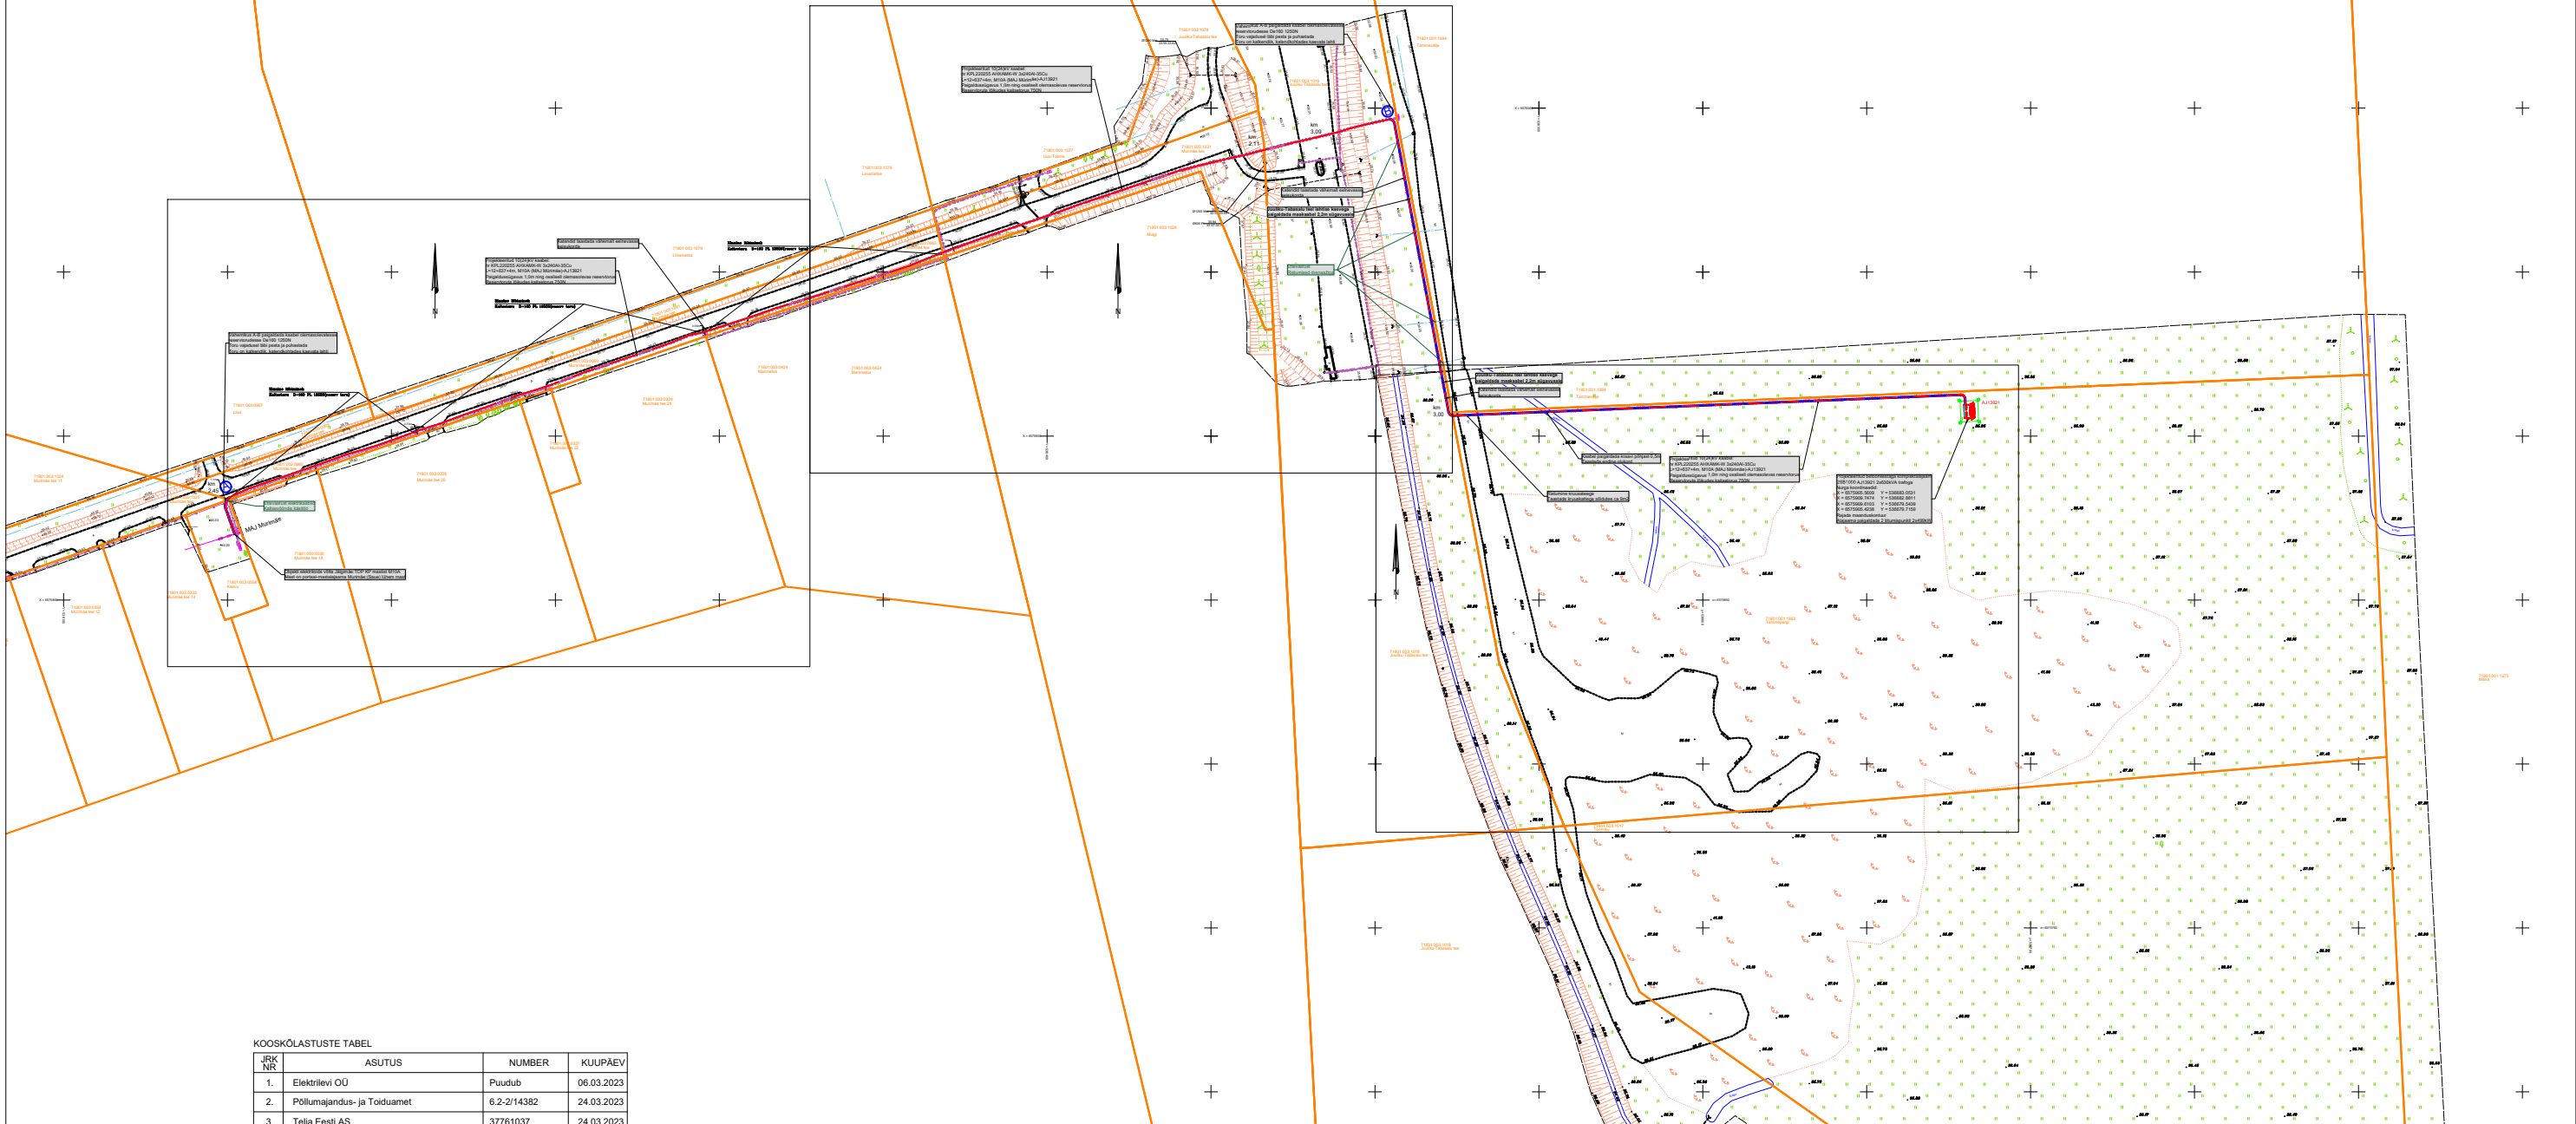

KOOSKÖLASTUSTE TABEL

JRK NR	ASUTUS	NUMBER	KUUPÄEV
1.	Elektrilevi OÜ	Puudub	06.03.2023
2.	Põllumajandus- ja Toidumajandus	6.2-2/14382	24.03.2023
3.	Telia Eesti AS	37761037	24.03.2023
4.	Transpordiamet	Puudub	23.03.2023

MÄRKUSED:

Kõrgused EH2000 süsteemis

Koordinaadid L-EST97 süsteemis

Plaanil kajastatud piirid Maa-ameti andmete põhjal seisuga 22.03.2023 (kuih "PIIR" esitatud piirjoonte asukohad on informatiivsed)

Töö nr.	9845G	Objekt:	Harju maakond Saku vald Tänaasilmä küla Toomiku PEJ	koostatud:	22.03.2023
Objekti aadress		Mõõtkava	1:500	Leht	1
Koostas	K.Kuutberg	Leht	3	fai:	9845G Joonis
Kontrollis	G.Raudsepp	Joonis:	Geodeetiline alusplaan		



Märkused:

1. Koordinaadid riiklikus L-Est97, kõrgused EH2000 süsteemis.

2. Katastrüksuste piirid saadud Maa-ametist seisuga 18.11.22

 GEODEESIA Geodeesia Partner OÜ Lisamärid: 830000490 Reg.nr: 14666802		Objekt:	TAMMEPARGI, TOOMIKU Harju maakond, Saku vald, Tänaasilmä küla, Tammepargi, Toomiku	
Rakvere linn, Linnu tee 11-13, 44315 info@geodesiapartner.ee		Joonise nimetus:	Mõõtkava:	
Projektsuht:	Kristjan Veia	TOPO-GEODEETILINE ALUSPLAAN		1:500
Geodeet:	Kevin Krijazev	Töö nr:	Staadium:	Kuupäev:
		1203-22	GEODEESIA	18.11.22
				Leht:
				1

Märkused:

- Projekt on teostatud digitaliseeritud alusplaanile vastavalt EC OÜ poolt väljastatud projekteerimisülesandele nr **399901**.
- Kaablite ja elektriseadmete paigaldamisel järgida kehtivates normdokumentides sätestatud ja valmistajatehase nõudeid. Normdokumentide nimekirja vt. seletuskirjast.
- Enne ehitustööde algust tuleb projekteeritud kaabitrassi asukoht looduses maha märkida.
- Maakaabel paigaldada haljasalal minimaalselt 1,0m sügavusele. Ristumised teiste kommunikatsioonidega vt. seletuskirjast. Ristumistel muu tehnovõrguga kutsuda kohale tehnovõrkude esindajad. Kaitsevööndis käsitöö.
- Kõik trassid on kooskõlastatud maaomanikega ning teiste kommunikatsioonide valdajatega.

Tellij:	Enefit Connect OÜ	Address:	Päevalille 2-2, Ülenurme Tartumaa, 61714 TEL002388	Kuupäev:	31.03.2023
Töö nimetus:	Toomiku päikeseelektrijaama elektriliitumine Tänaasilmä küla, Saku vald, Harju maakond. Tööprojekt LR8573	MTR:	12688881	Töö nr:	23-28
Joonise nimetus:	Üldasendiplaan	Reg nr:	+372 5534119	Joon nr:	00Y
		Telefon:	jaanus@stromtec.ee	Mõõtkava:	M1:2000 A3
		e-mail:	Ivo Rohula 56761280		
		Projekteeris:	Kontrollis:	Jaanus Kaldoja	