
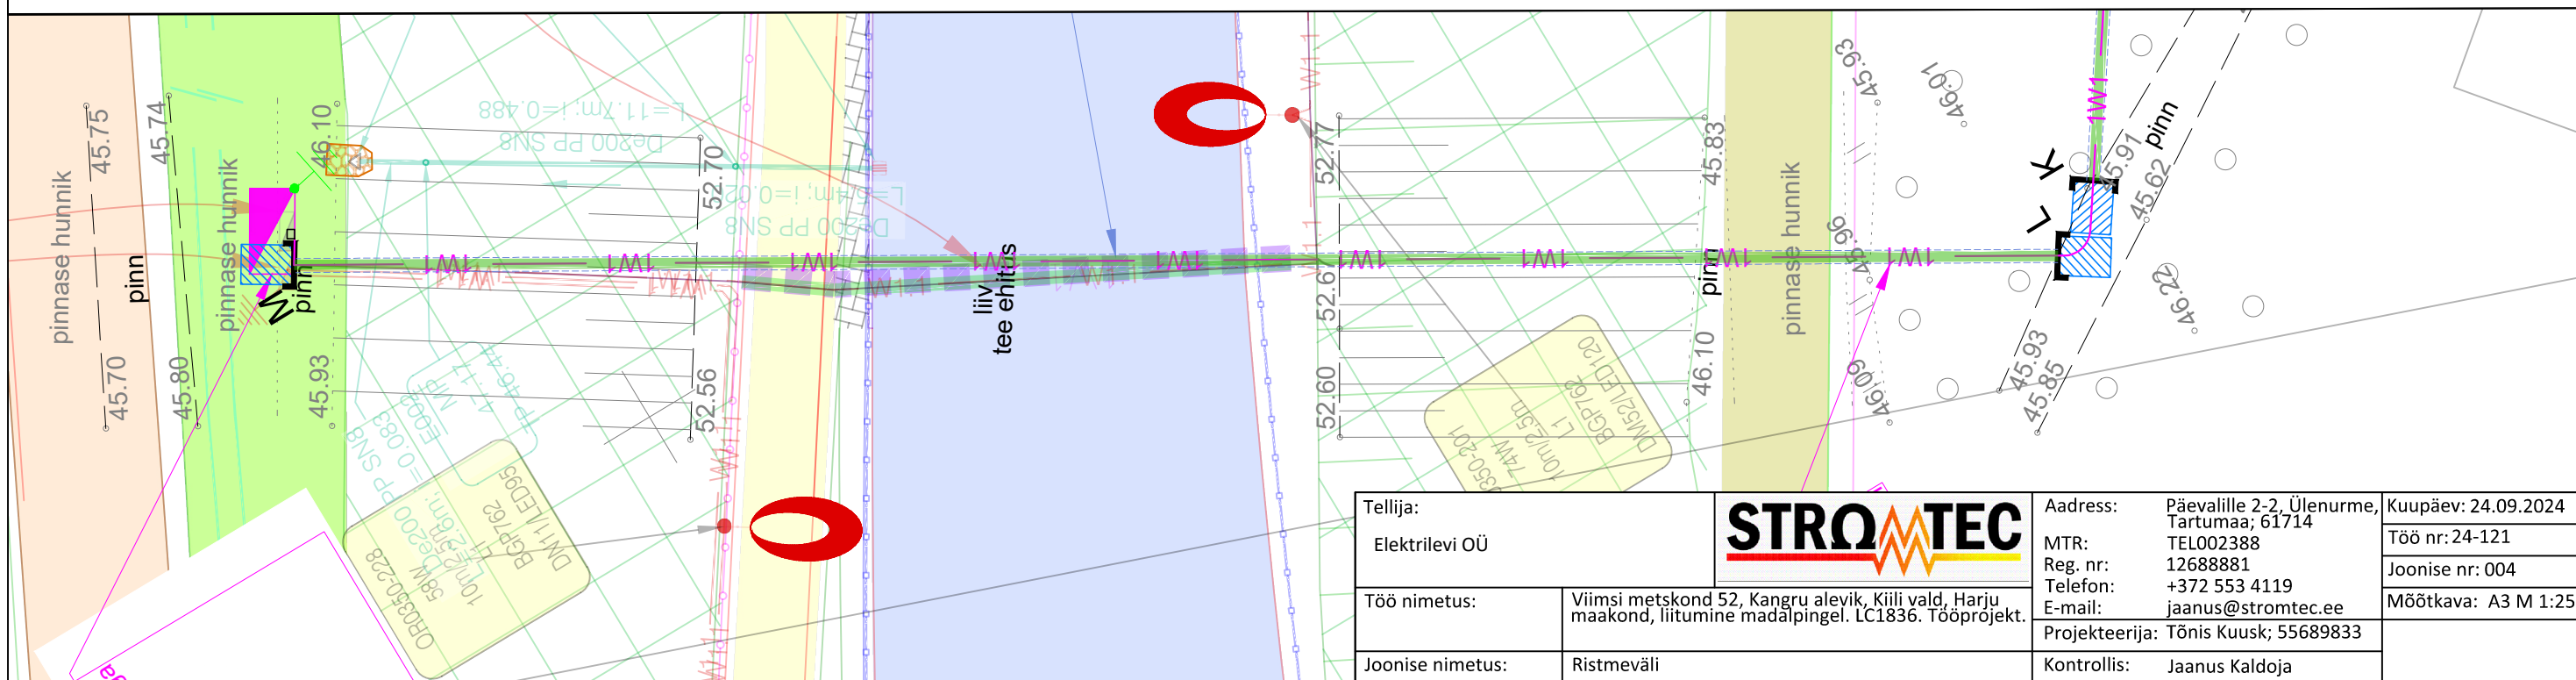


0,4 kV maakaabli ristumine kinnisel meetodil projekteeritud riigiteega
 Tee ja maakaabli ristumise keskpunkti koordinaadid: x: 6580084.90
 y: 544047.71

Märkused:

- Enne kaevetööde algust taotleda tööde teostamise luba.
- Ol. olevate ja proj. kaablite sügavuse andmed puuduvad.
- Tehnovõrkude sügavused on orienteeruvad!
 Enne kaevamist kutsuda kohale tehnovõrkude valdajad või omanikud sügavuste täpsustamiseks!

30401:001:1976
 Viimsi metskond 52

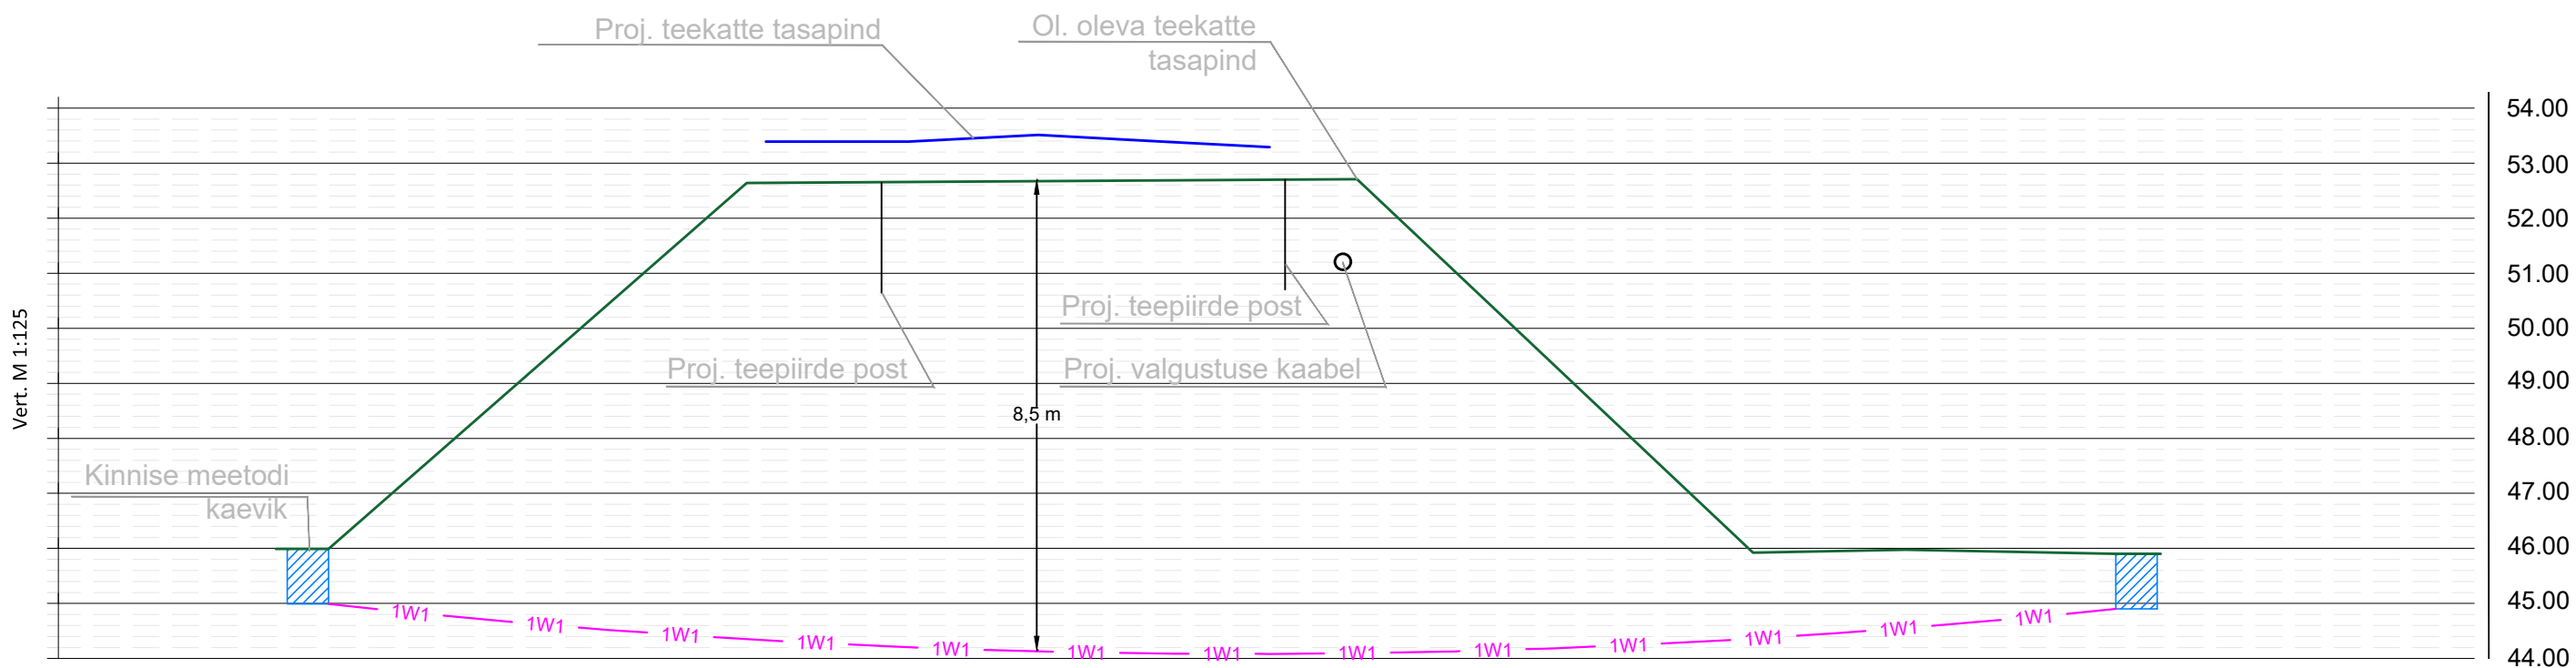

Tellija:	Elektrilevi OÜ		Address:	Päevalille 2-2, Ülenurme, Tartumaa; 61714	Kuupäev: 24.09.2024
Töö nimetus:	Viimsi metskond 52, Kangru alevik, Kiili vald, Harju maakond, liitumine madalpingel. LC1836. Tööprojekt.		MTR:	TEL002388	Töö nr: 24-121
Joonise nimetus:	Ristmävli	Reg. nr:	12688881	Joonise nr: 004	
		Telefon:	+372 553 4119	Möötkava: A3 M 1:250	
		E-mail:	jaanus@stromtec.ee		
		Projekteerija:	Tõnis Kuusk; 55689833		
		Kontrollis:	Jaanus Kaldoja		