


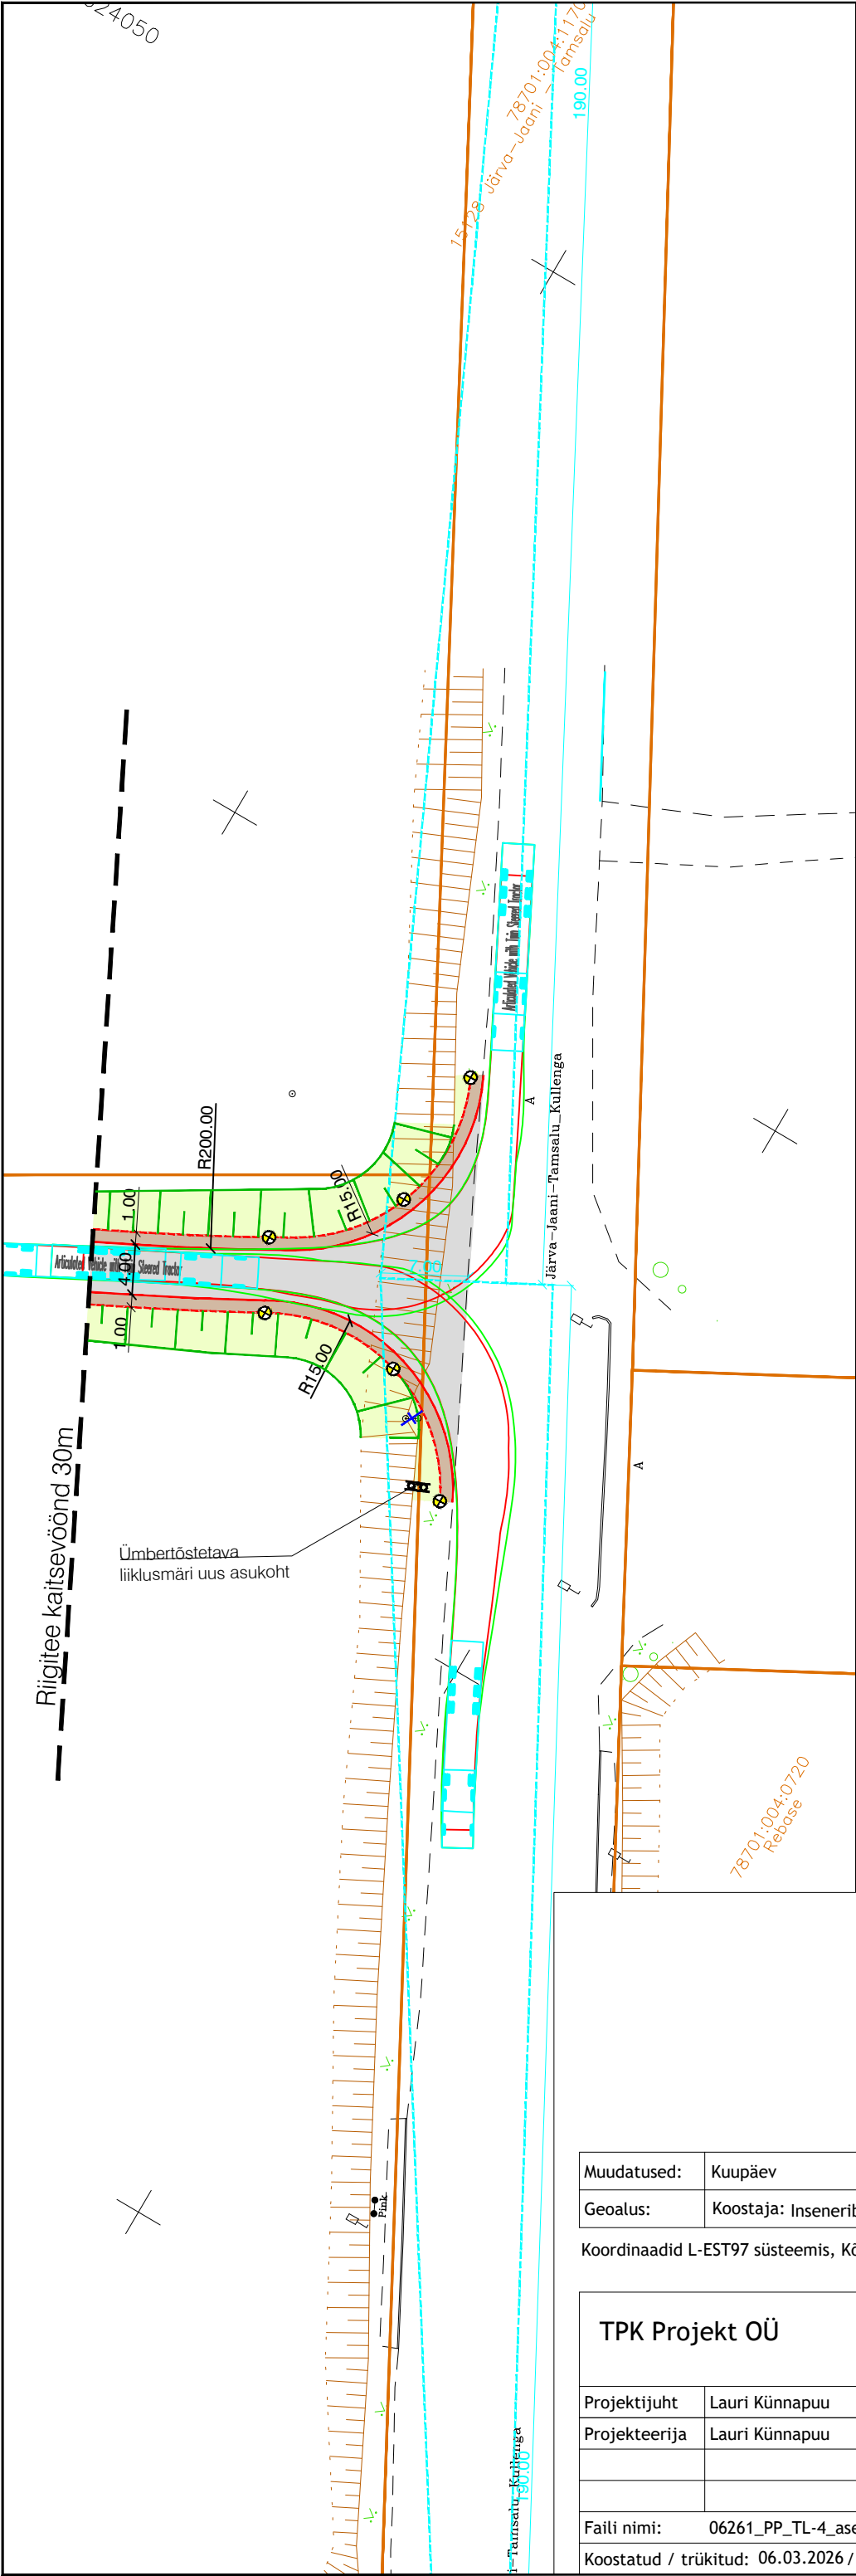

Muudatused:	Kuupäev	Muudatuste kirjeldus
Geoalus:	Koostaja: Inseneribüroo REIB OÜ	Töö nr: TT-7370T Mõõdistatud: jan 2026

Koordinaadid L-EST97 süsteemis, Kõrgused EH2000 (Amsterdami null) süsteemis.

TPK Projekt OÜ			Projekt nimi:			
TPK Projekt OÜ Narva mnt 32-5 Tallinn 10120 Eesti tel +372 5228311 lauri@tpkprojekt.ee reg: 16418999 MTR EEP004706 EPE001531, 11.01.2022			Juurdepääs Teed ja platsid			
Projektijuht	Lauri Künnapuu		Objekti asukoht: Riigitee 15128 Järva-Jaani - Tamsalu - Kullenga tee km 24,01 Kuusikupõllu, Vistla küla, Tapa vald, Lääne-Viru maakond			
Projekteerija	Lauri Künnapuu					
			Joonise nimi:			
			Liikluskorraldus			
Faili nimi:	06261_PP_TL-4_asendiplaan.dwg		Töö nr:	Joonise tähis [nr - leht (lehti)]:	Staadium:	Mõõtkava:
Koostatud / trükitud: 06.03.2026 / 06.03.2026			06261	TL-4-02	Põhiprojekt	1:500