



Fail: P:\Joonised\projektid\Ajutine liikluskorraldus\DWG skeemid\2019\TP\_TL-1\_T20107\_Lohu\_-\_Kohila\_km4,8-5,3.dwg

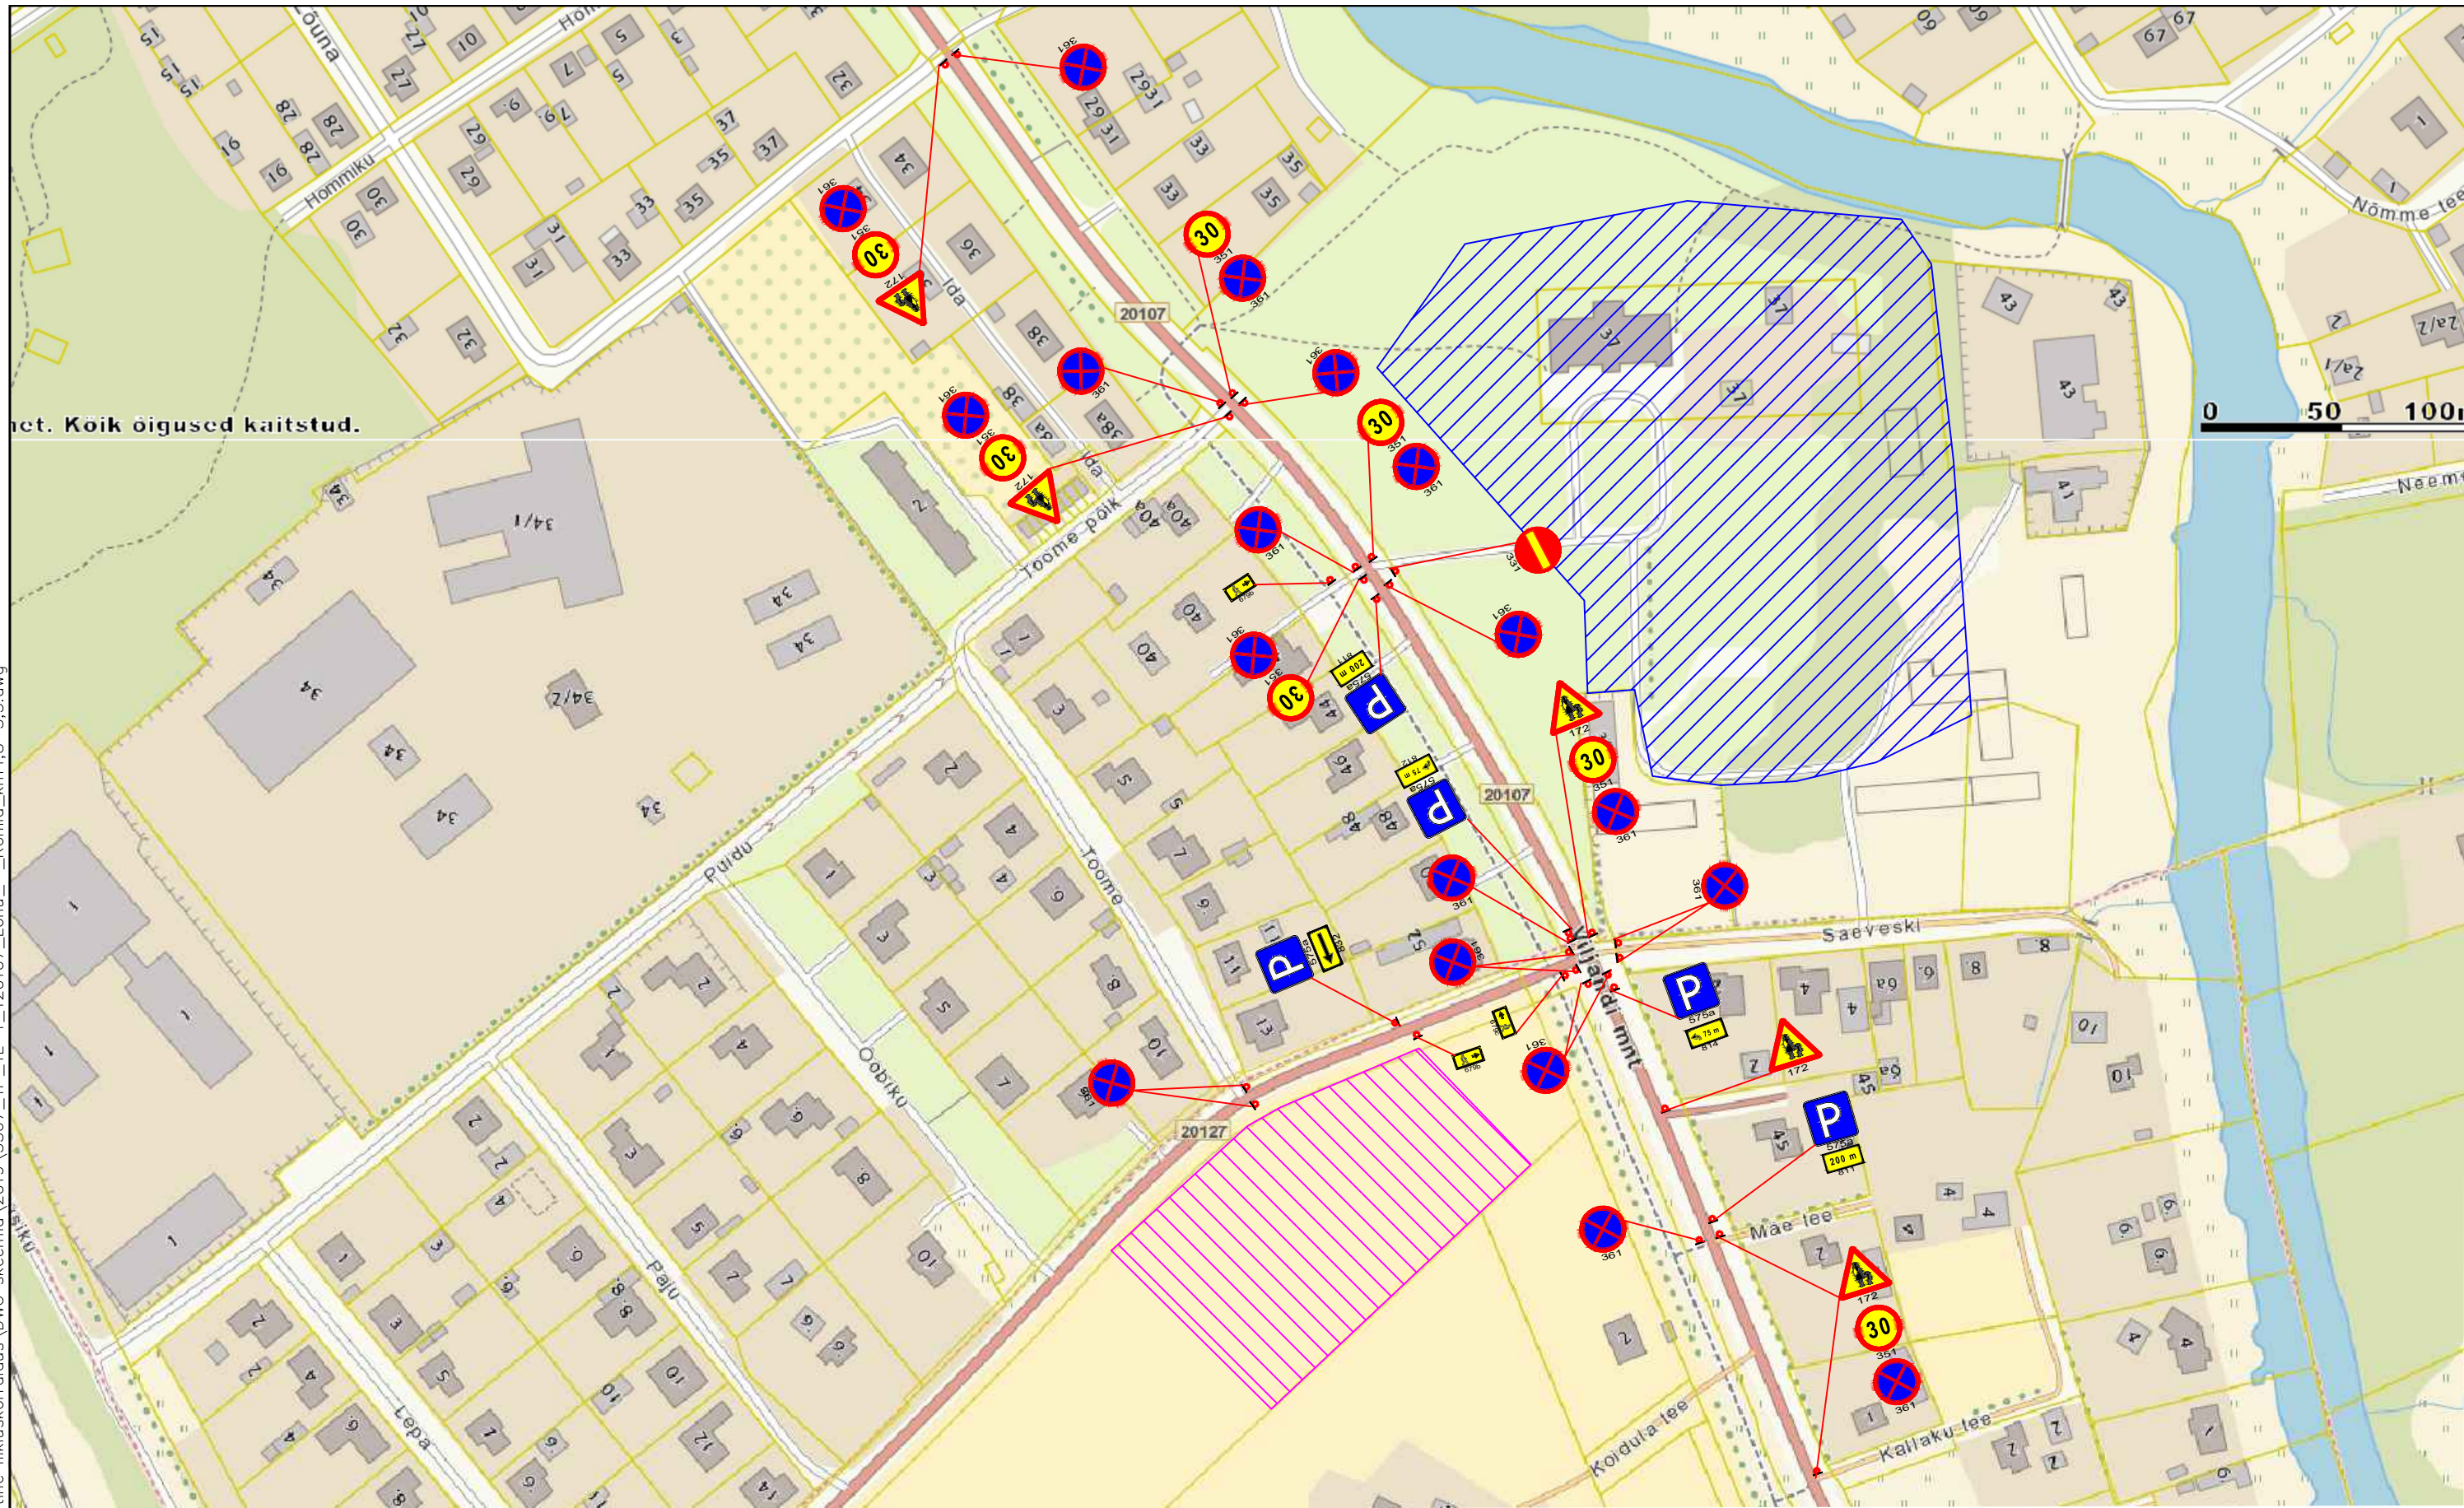

**Märkused:**


1. Enne joonisel toodud liikluskorraldusvahendite paigaldamist kooskõlastada joonis Transpordiametis.
2. Lähtuda Majandus- ja taristuministri määrusest nr 43 "Nõuded ajutisele liikluskorraldusele".

**Tingmärgid:**




30

Projekteeritud ajutine liikluskorraldus



Ürituse ala



Parkla

Peatumist ja parkimist reguleerivad märgid paigaldada üritusele eelneval päeval

 <b>AS Signaal TM</b> Liimi 3, Tallinn 10621 Tel 656 3532 signaal@signaal.ee ELK000009, EEP002572		Joonis	Ajutise liikluskorralduse joonis		
Projekteerija	C. Müür	Projekt	Avalik üritus		
Assistent	T.Tepandi	Asukoht	T20107 Lohu - Kohila tee km 4,8 - 5,3		
Tel 656 2652		Tellija	Kapa Events MTÜ; tel 56459258		
Kuupäev	14.06.2021	Mõõtkava	Töö nr	3367	Staadium
			Tööprojekt		Joonise nr [nr-leht(lehti)]
					TL-1-1(1)