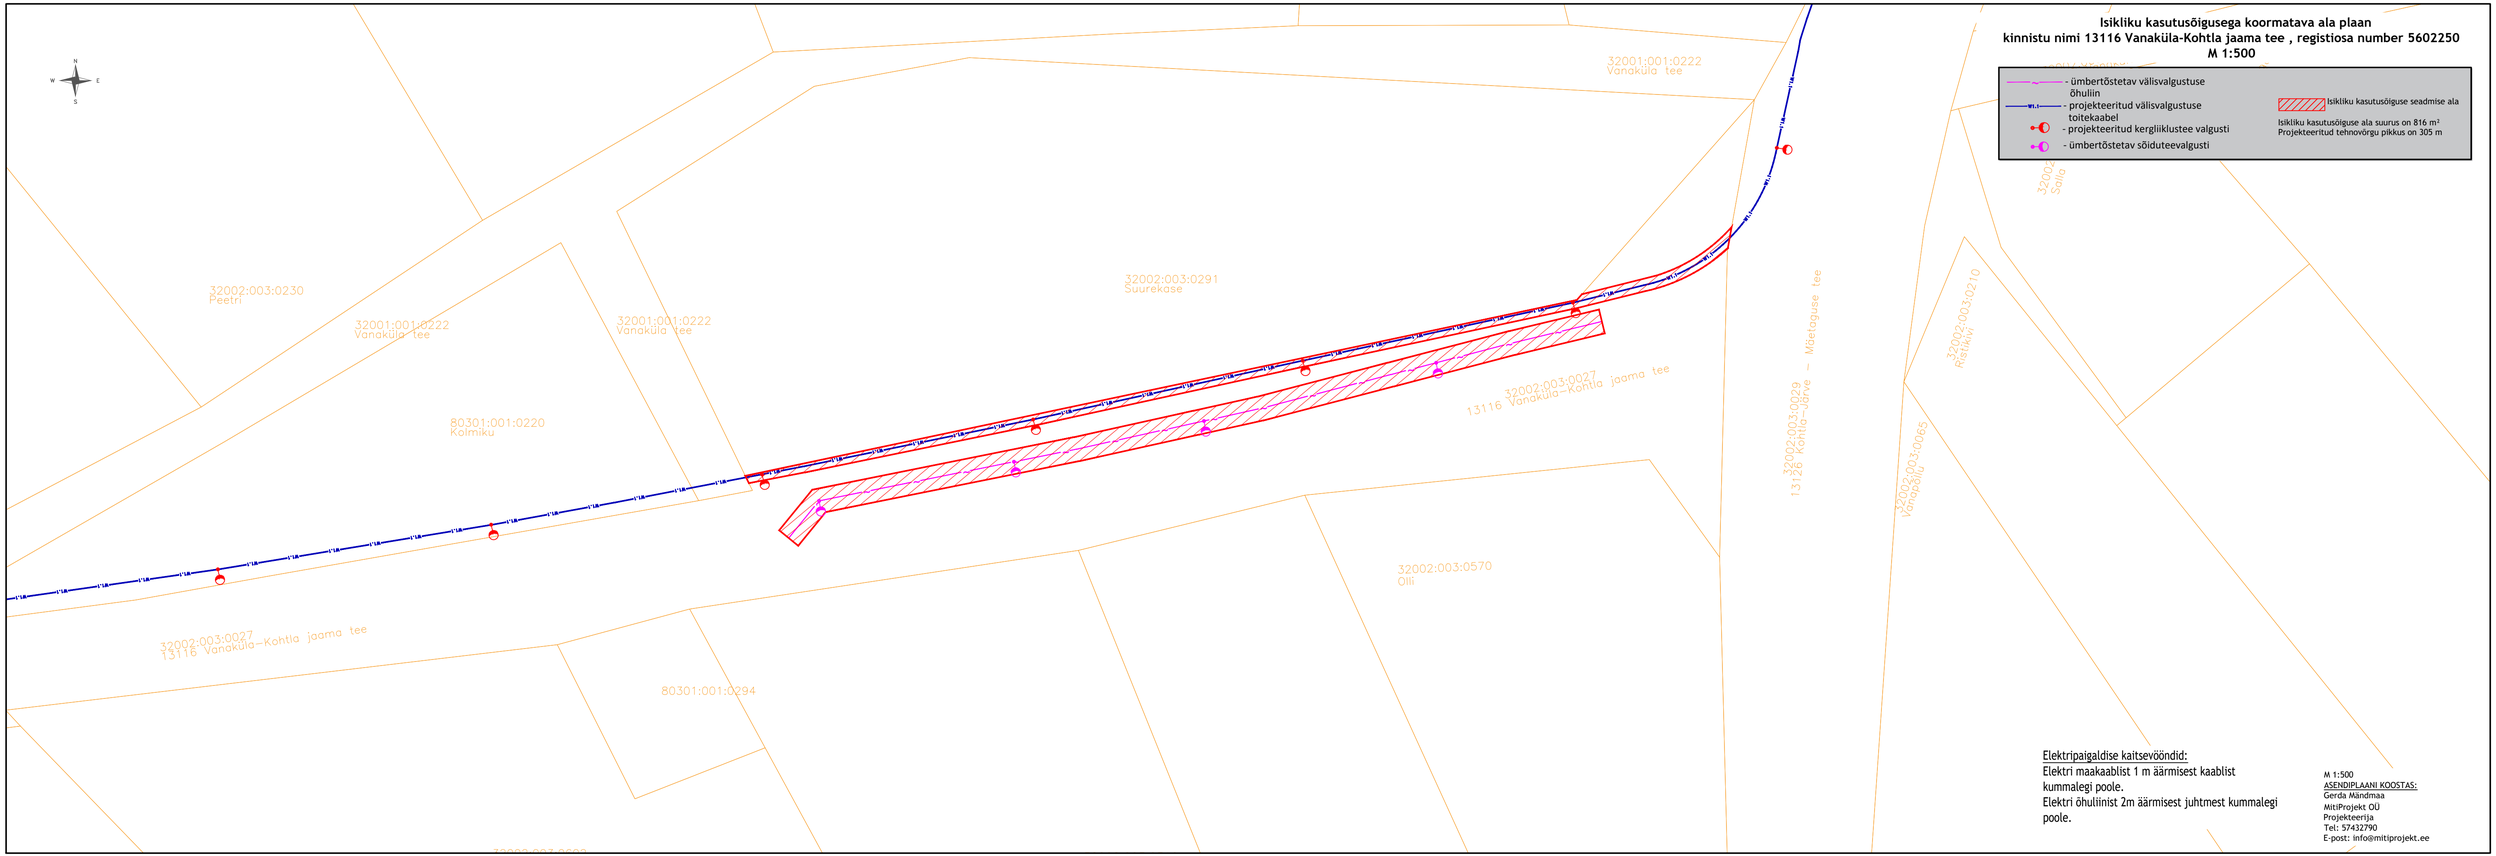
N
W
E
S
32002:003:0230
Peetri
32001:001:0222
Vanaküla tee
32001:001:0222
Vanaküla tee
80301:001:0220
Kolmiku
32002:003:0291
Suurekase
32001:001:0222
Vanaküla tee
32002:003:0027
13116 Vanaküla–Kohtla jaama tee
32002:003:0027
13116 Vanaküla–Kohtla jaama tee
32002:003:0570
Olli
80301:001:0294
32002:003:0029
13126 Kohtla-Järve – Mõetaguse tee
32002:003:0210
Rästikivi
32002:003:0065
Vanaküla
32002:003:0222
Vanaküla tee
32002:003:0222
Sõnajõe
Isikliku kasutusõigusega koormatava ala plaan
kinnistu nimi 13116 Vanaküla-Kohtla jaama tee , registiosa number 5602250
M 1:500
- ümbertõstetav välisvalgustuse õhuliin
- projekteeritud välisvalgustuse toitekaabel
- projekteeritud kergliiklustee valgusti
- ümbertõstetav sõiduteevalgusti
Isikliku kasutusõiguse seadmise ala
Isikliku kasutusõiguse ala suurus on 816 m²
Projekteeritud tehnovõrgu pikkus on 305 m
Elektripaigaldise kaitsevööndid:
Elektri maakaablist 1 m äärmisest kaablist kummalegi poole.
Elektri õhuliinist 2m äärmisest juhtmest kummalegi poole.
M 1:500
ASENDIPLAANI KOOSTAS:
Gerda Mändmaa
MitiProjekt OÜ
Projekteerija
Tel: 57432790
E-post: info@mitiprojekt.ee