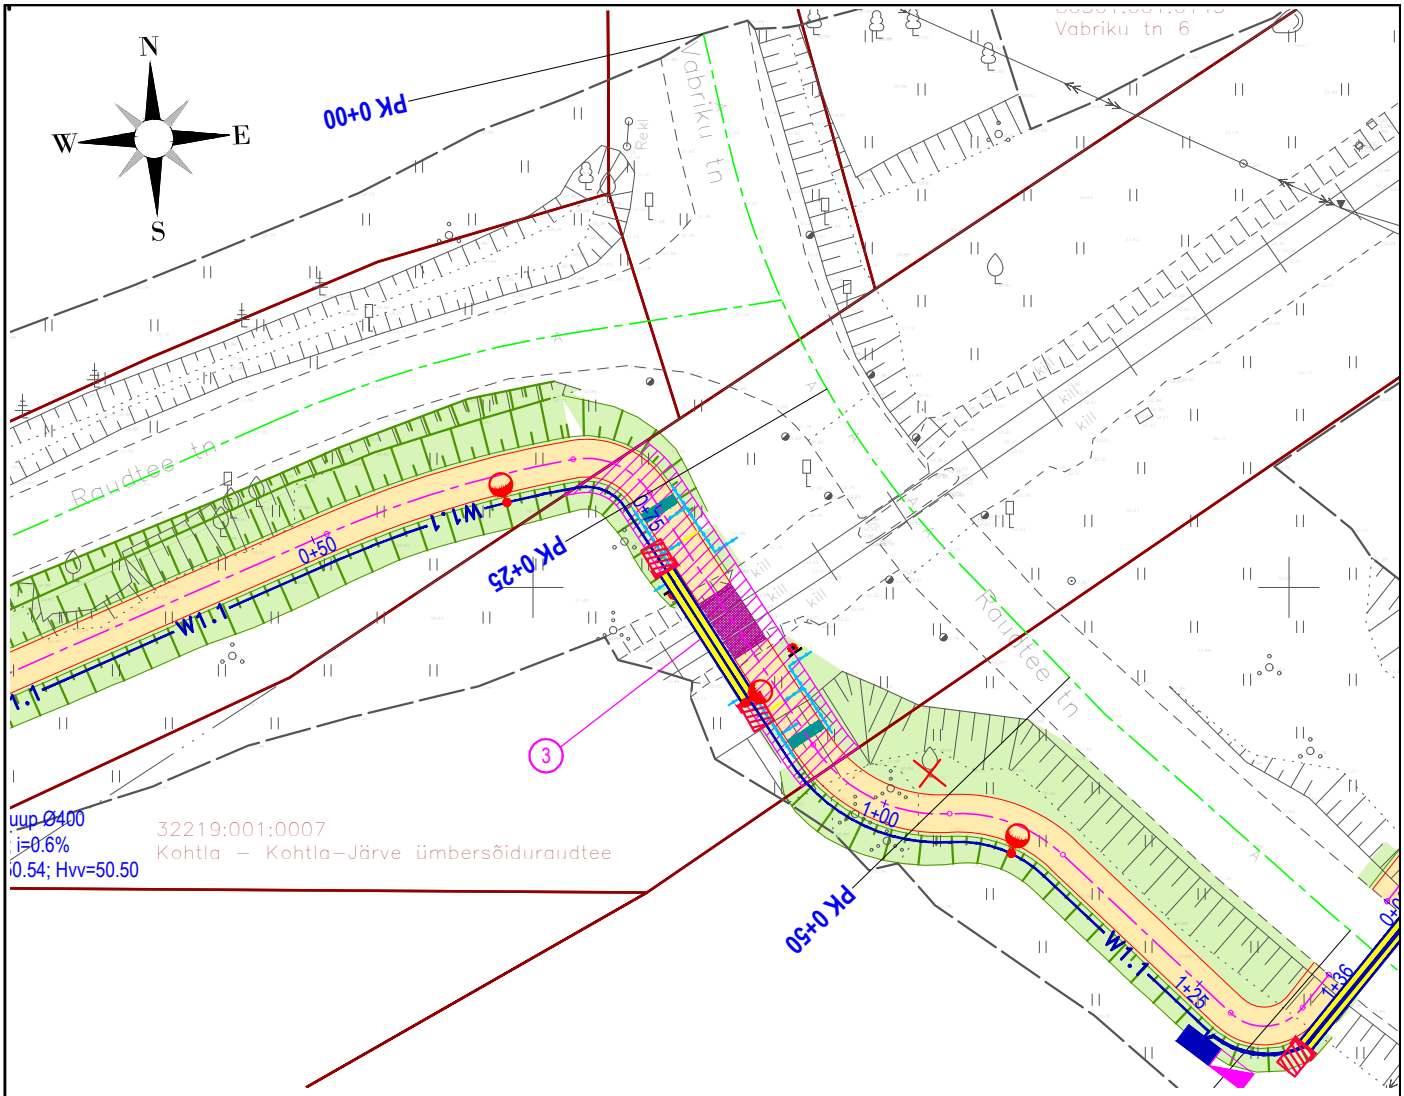

Isikliku kasutusõigus: jalgteed

Jrk nr	IKÕ ala POS nr.	Kinnistu registriosa number	Katastriüksuse tunnus, nimi, sihtotstarve	Ala pindala (m^2)
1	POS 1	3622608	Tapa-Narva 258,9-260,7 km, 32002:003:0020, Transpordimaa 100%	90
2	POS2	3622608	Kohtla raudteejaam, 32219:003:0002, Transpordimaa 100%	138
3	POS3	726507	Kohtla - Kohtla-Järve ümbersõiduraudtee, 32219:001:0007, Transpordimaa 100%	113

Geoalus	Autor: Raxoest OÜ	Töö nr: GE-151-22	Koordinaadid: L-EST97 Kõrgused: EH2000

road plan
Reg kood: 12432118
Tiigi 78, 50410 Tartu
info@roadplan.ee
www.roadplan.ee

Projektijuht	Triinu Kooskora	(allkirjastatud digitaalselt)
Projekteerija	Kaur Kuusk	(allkirjastatud digitaalselt)
Kontrollija	Markus Toon	(allkirjastatud digitaalselt)

Töö nimetus ja osa: Kohtla-Nõmme ja Kohtla JJT

Objekti asukoht: Kohtla küla, Kohtla-Nõmme alev, Kohtla-Järve

Joonise nimetus: Isiklik kasutusõigus 2

Töö nr	Joonise nr	Staadium	Mõõtkava	Kuupäev
22047	TL-7-02	Põhiprojekt	1:500	08.03.2024

Trükitud: 08.03.2024