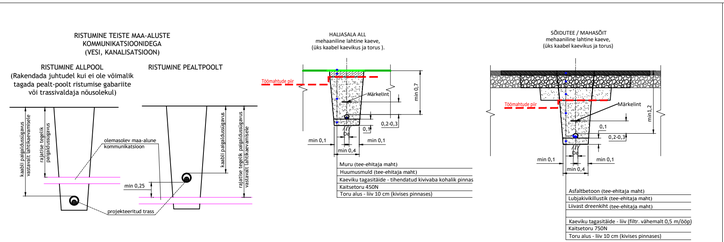

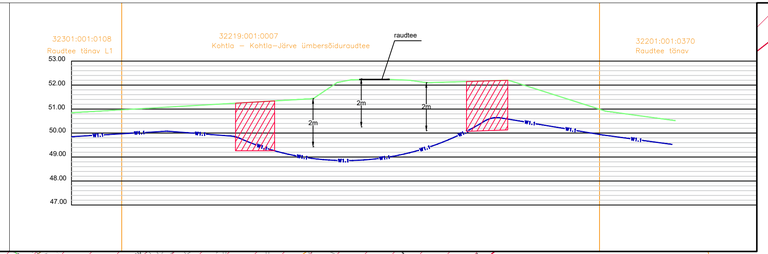

Roobiti kulgemisel tehnovõrkudega tagada min. kujad:

0,5 m - soojustrass
1,0 m - veetoru ja kanalisatsioon
0,5 m - sidetrass
1,0 m - gaasitrass
0,2 m - elektrikaablid

Ristumisel tehnovõrkudega tagada min. kujad:

0,2 m - soojustrass
0,2 m - veetoru ja kanalisatsioon
0,2 m - sidetrass
0,3 m - gaasitrass
0,2 m - elektrikaablid

TINGMÄRGID:

- projekteeritud kergliiklustee välisvalgustus koos jalandi ja postiga h = 6 m

VALGUSTI: INOA LED / 5098 / 16 LEDs 400mA WW 730 20,8W / / 371482

W1.1 - projekteeritud välisvalgustuse toitekaabel Ø75 mm, 450N kaitsetorus

- projekteeritud elektrikaablite min 750N kaitsetoru

- projekteeritud maandus

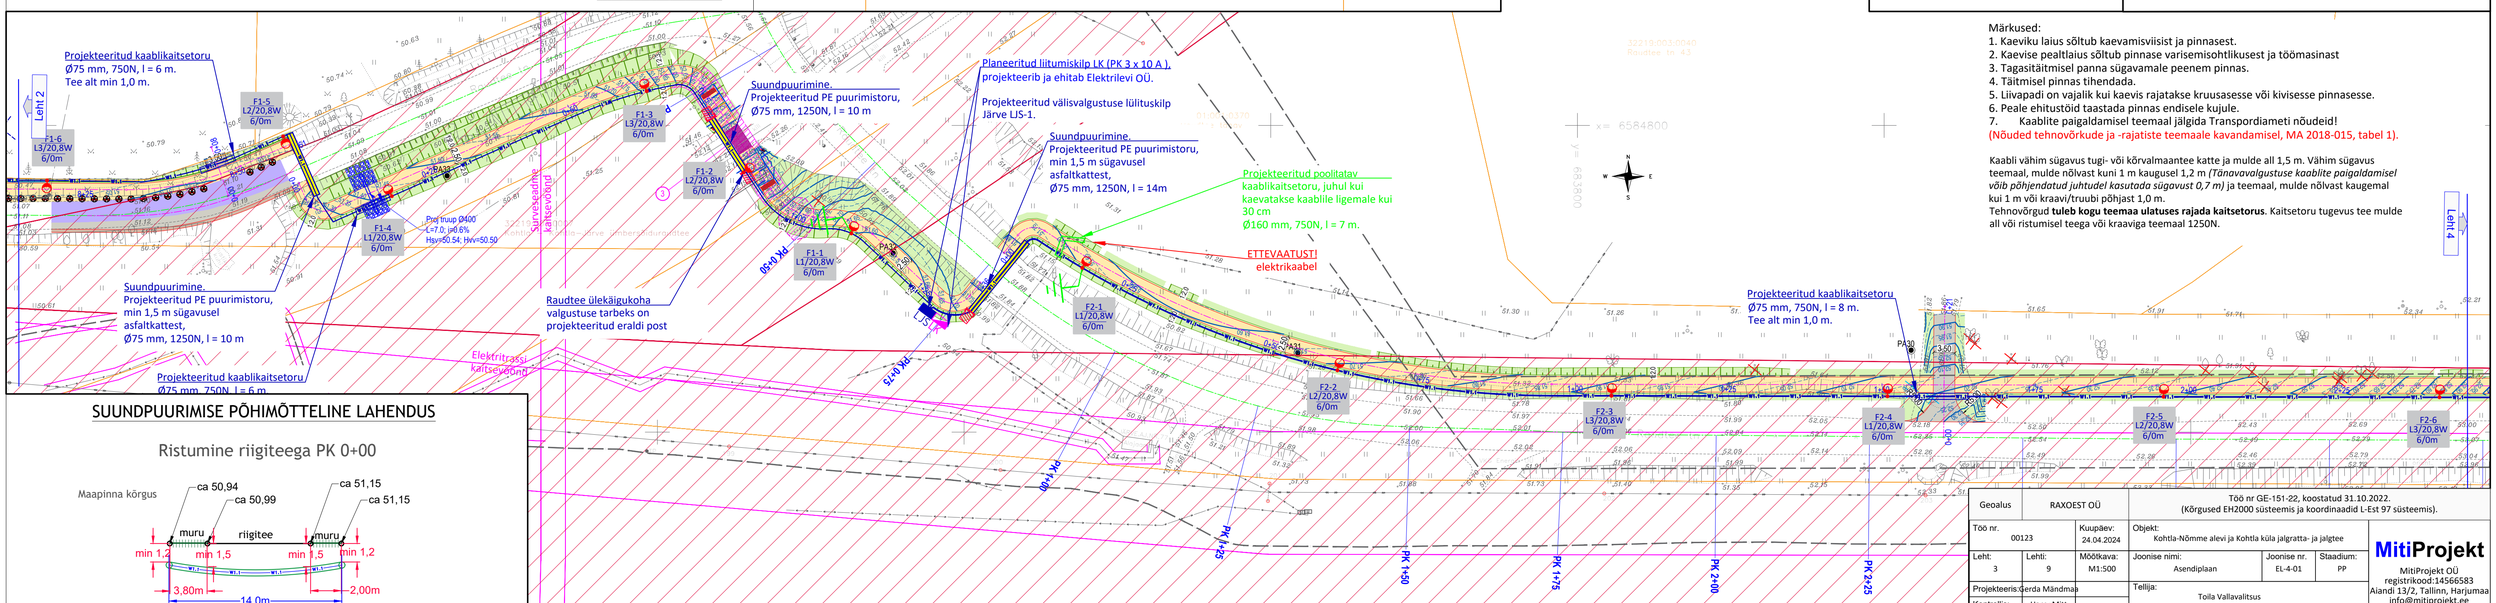

Märkused:

1. Kaeviku laius sõltub kaevamisviisist ja pinnasest.
2. Kaevise pealtlaius sõltub pinnase varisemisohtlikusest ja töömasinast
3. Tagasitäitmisel panna sügavamale peenem pinnas.
4. Täitmisel pinnas tihendada.
5. Liivapadi on vajalik kui kaevis rajatakse kruusasesse või kivisesse pinnasesse.
6. Peale ehitustöid taastada pinnas endisele kujule.
7. Kaablite paigaldamisel teemaal jälgida Transpordiameti nõudeid!

(Nõuded tehnovõrkude ja -rajatiste teemaale kavandamisel, MA 2018-015, tabel 1).

Kaabli vähim sügavus tugi- või kõrvalmaantee katte ja mulde all 1,5 m. Vähim sügavus teemaal, mulde nõlvast kuni 1 m kaugusel 1,2 m *(Tänavavalgustuse kaablite paigaldamisel võib põhjendatud juhtudel kasutada sügavust 0,7 m)* ja teemaal, mulde nõlvast kaugemal kui 1 m või kraavi/truubi põhjast 1,0 m.
Tehnovõrgud **tuleb kogu teemaa ulatuses rajada kaitsetorus**. Kaitsetoru tugevus tee mulde all või ristumisel teega või kraaviga teemaal 1250N.

SUUNDPUURIMISE PÕHIMÕTTELINE LAHENDUS

Ristumine riigiteega PK 0+00

Geoalus	RAXOEST OÜ			Töö nr GE-151-22, koostatud 31.10.2022. (Kõrgused EH2000 süsteemis ja koordinaadid L-Est 97 süsteemis).	
Töö nr.	00123	Kuupäev:	24.04.2024	Objekt: Kohtla-Nõmme alevi ja Kohtla küla jalgratta- ja jalgtee	
Leht: 3	Lehti: 9	Mõõtkava:	M1:500	Joonise nimi: Asendiplaan	Joonise nr. EL-4-01 / Staadium: PP
Projekteeris:	Gerda Mändmaa			Tellija: Toila Vallavalitsus	
Kontrollis:	Harry Mitt				

MitiProjekt
MitiProjekt OÜ
registrikood:14566583
Aiandi 13/2, Tallinn, Harjumaa
info@mitiprojekt.ee