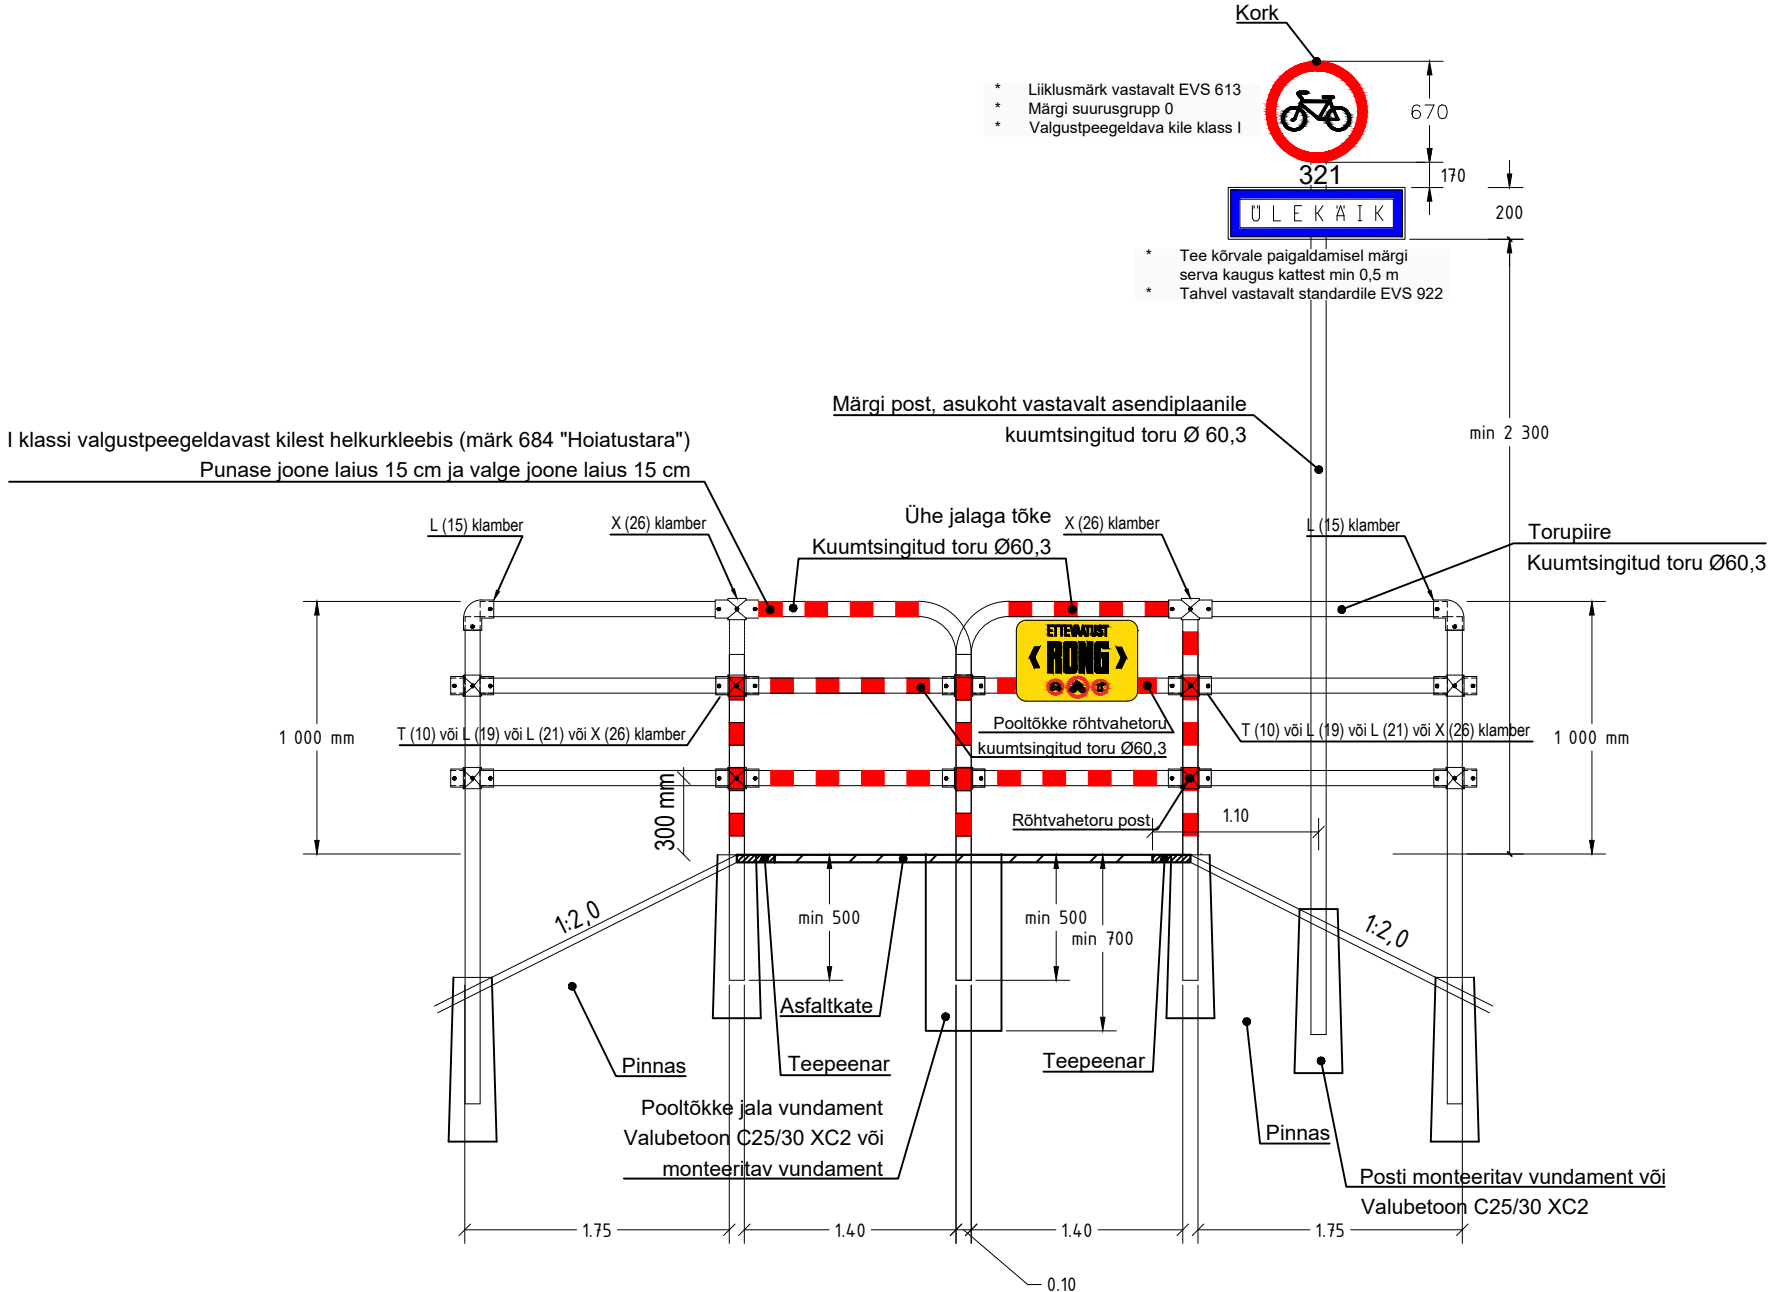


LEGEND

(Proxion Plan Estonia OÜ Töö nr 235002)

Ülekäigu plaadid

Braikivid

Tellija		Projekti nimetus			
Toila Vallavalitsus		Kohtla-Nõmme ja Kohtla JJT			
Projekteerija		Joonise nimetus			Staadium
proxion Proxion Plan Estonia OÜ Äriregistri kood 16063244 Mäealuse 2/1, Tallinn, Harjumaa Tel +372 5300 8398		Raudtee tn jalg- ja rattatee ülekäigukoha plaan, piirded, märgid			pp
Projektijuht	Uku Audova	Asukoht		Mõõtkava	
Joonestas	Vaidar Vatman	Kohtla - Kohtla-Järve ümbersõiduraudtee, Järve linnaosa, Kohtla-Järve linn, Ida-Viru maakond		1:150 1:50	
Kontrollis	Henri Lindholm	Projekti number	Kõide, eriosa	Joonise number	Kuupäev
		235002	TR	AP2	25.01.2024
		Faili nimi			
		235002_PP_TR_WRK_APC.dwg			