Märkused:
1) Raudteeülekäigukoha elementide pikkus ei tohi olla üle 3,0 m.
2) Tõketevaheline soovituslik vahekaugus 1,75 m.
3) Raudteeülekäigukohal peab teel vähemalt 2 m mõlemale poole äärmisest rööpast olema pikiprofiilis rõhtne pind, suure raadiusega kõveral või kui ristumine on raudteekõveral, siis rööbaste eri kõrgusest tingitud kalle.
4) Tee põkkalle peab vähemalt 2 m mõlemale poole äärmisest rööpast võrduma raudtee pikikaldega.
5) Kui jalgtee pikikalle kujuneb üle 5%, tuleb rajada käigutee.
6) Asfaltkatte asemel lubatud kasutada betoonkivisillutist h=6 cm paigaldussegul 3 cm.
7) Asfaltkate rajada vastavalt "Asfaldist katendikihtide ehitamise juhise" kehtivale versioonile.
8) Asfaltsegude täitematerjali kvaliteedinõuded: AC surf - G_c90/15, Fi20, LA30, AN19. FNaCl4.
9) Tee killustikalus rajada vastavalt "Killustikust katendikihtide ehitamise juhise" kehtivale versioonile.
Killustikalus rajada kas fraktsioneeritud killustikust kiilumismeetodil või ridakillustikust fr 4/63.
Fraktsioneeritud aluse korral peab põhifraktsioon olema fr 32/63, kiilumiskillustik fr 8/16 mm või fr 12/16 mm, kulunormiga 25 kg/m^2, või fr 16/32 mm, kulunormiga 35 kg/m^2, mis omakorda kiilutakse kiilumiskillustikuga fr 8/12 mm, fr 4/16 mm või fr 8/16 mm, kulunormiga 15 kg/m^2.
Kivimaterjali kvaliteedinõuded: C50/10, LA35, F4, FI35, f4.
Killustikaluse elastsusmoodul tihendatud aluse pinnal mõõdetuna INSPECTOR või LOADMAN seadmega: E_{ov2}=120 MPa.
10) Liivaluse tihendustegur peab olema 0,98.
11) Kui raudteeülekäik raudteeülesõidukohas on koos raudteeülesõiduga, peab raudteeülekäigul olema sama katendikonstruktsioon , mis on raudteeülesõidukohal.
12) Viited dokumentide kehtivatele versioonidele lisada projekti seletuskirja.

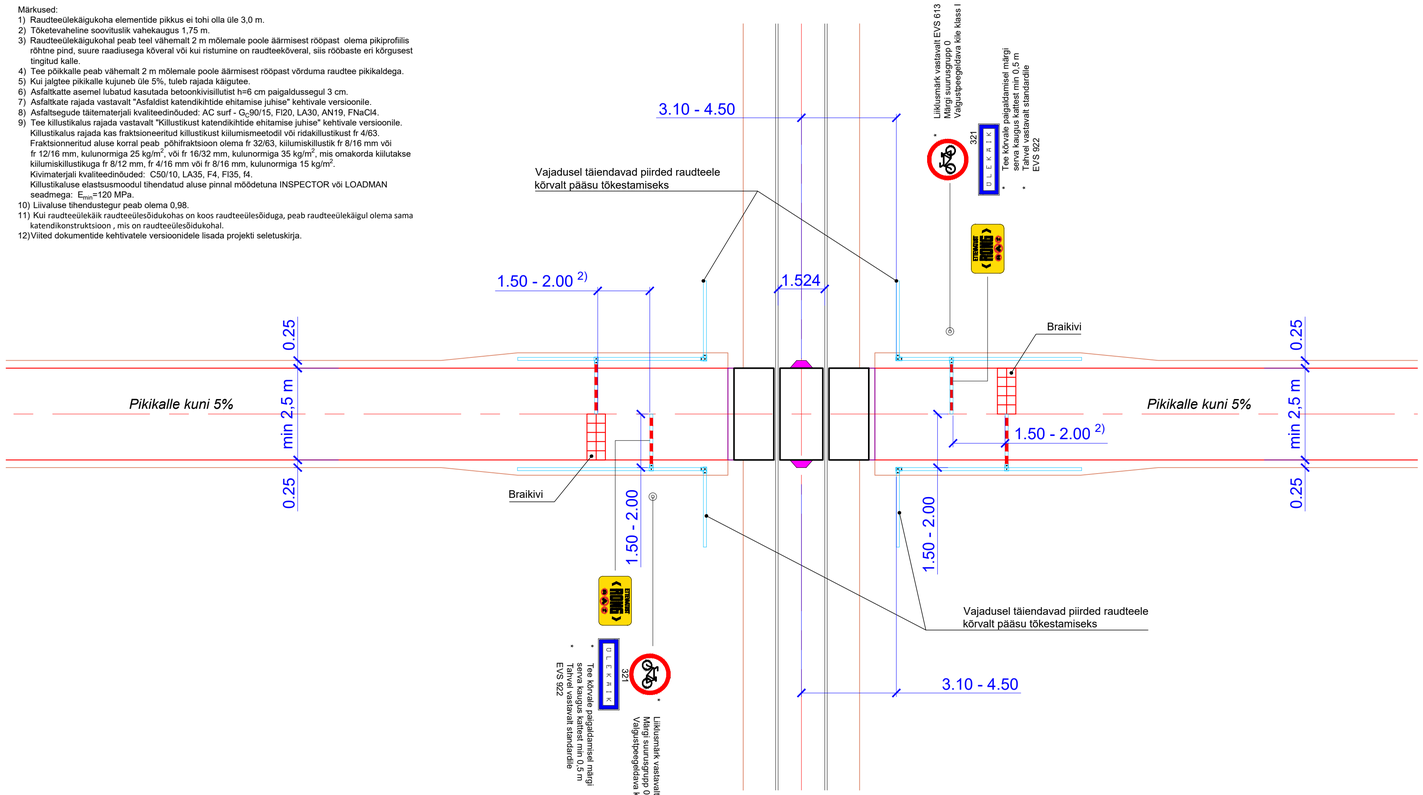

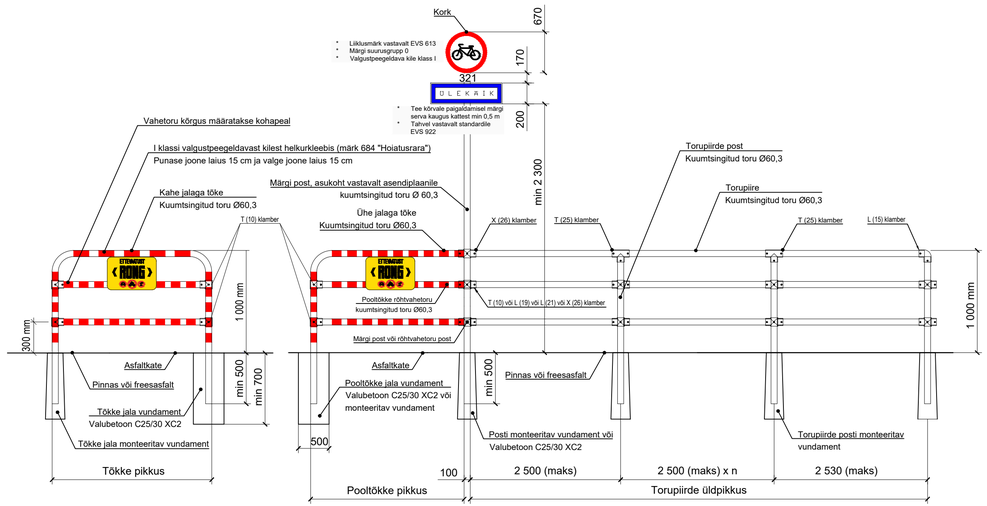

Märkused:
1. Monteeritavad vundamendid on pinnase või freesasfaldi korral.
2. Valubetoonist vundamendid on asfaltkatte korral.

Kinnitas	R. Ljäkin		04.08.2022
Kontrollis	K. Kess		04.08.2022
Joonestas	I. Romandi		04.08.2022

Töö nimetus: Tüüpjoonis

Joonise nimetus: Raudteeülekäigukoha piirded, märgid

Töö nr:

Mõõtkava: 1:100, 1:50

Joonis	Lehti
3.3	1

EESTI RAUDTEE
Ehitusteenistus
Raudtee ehitusosakond

Eesti Raudtee AS
Reg nr 11575838
Tellskivi 60/2
15073 Tallinn
E-post evr@evr.ee

MT registri nr EEP003382 (13.05.2009)