


TINGMÄRGID

	Katastriüksuse piir
	IKÕ seadmise ala jalgratta- ja jalgte rajamiseks ja kasutamiseks
	IKÕ ala tähis (pos nr)
	Teekaitsevöönd
	Projekteeritud tee servajooned
	Projekteeritud sõidutee katend
	Projekteeritud jalgratta- ja jalgte katend
	Projekteeritud killustikkatend
	Projekteeritud valgusti
	Projekteeritud kaabel

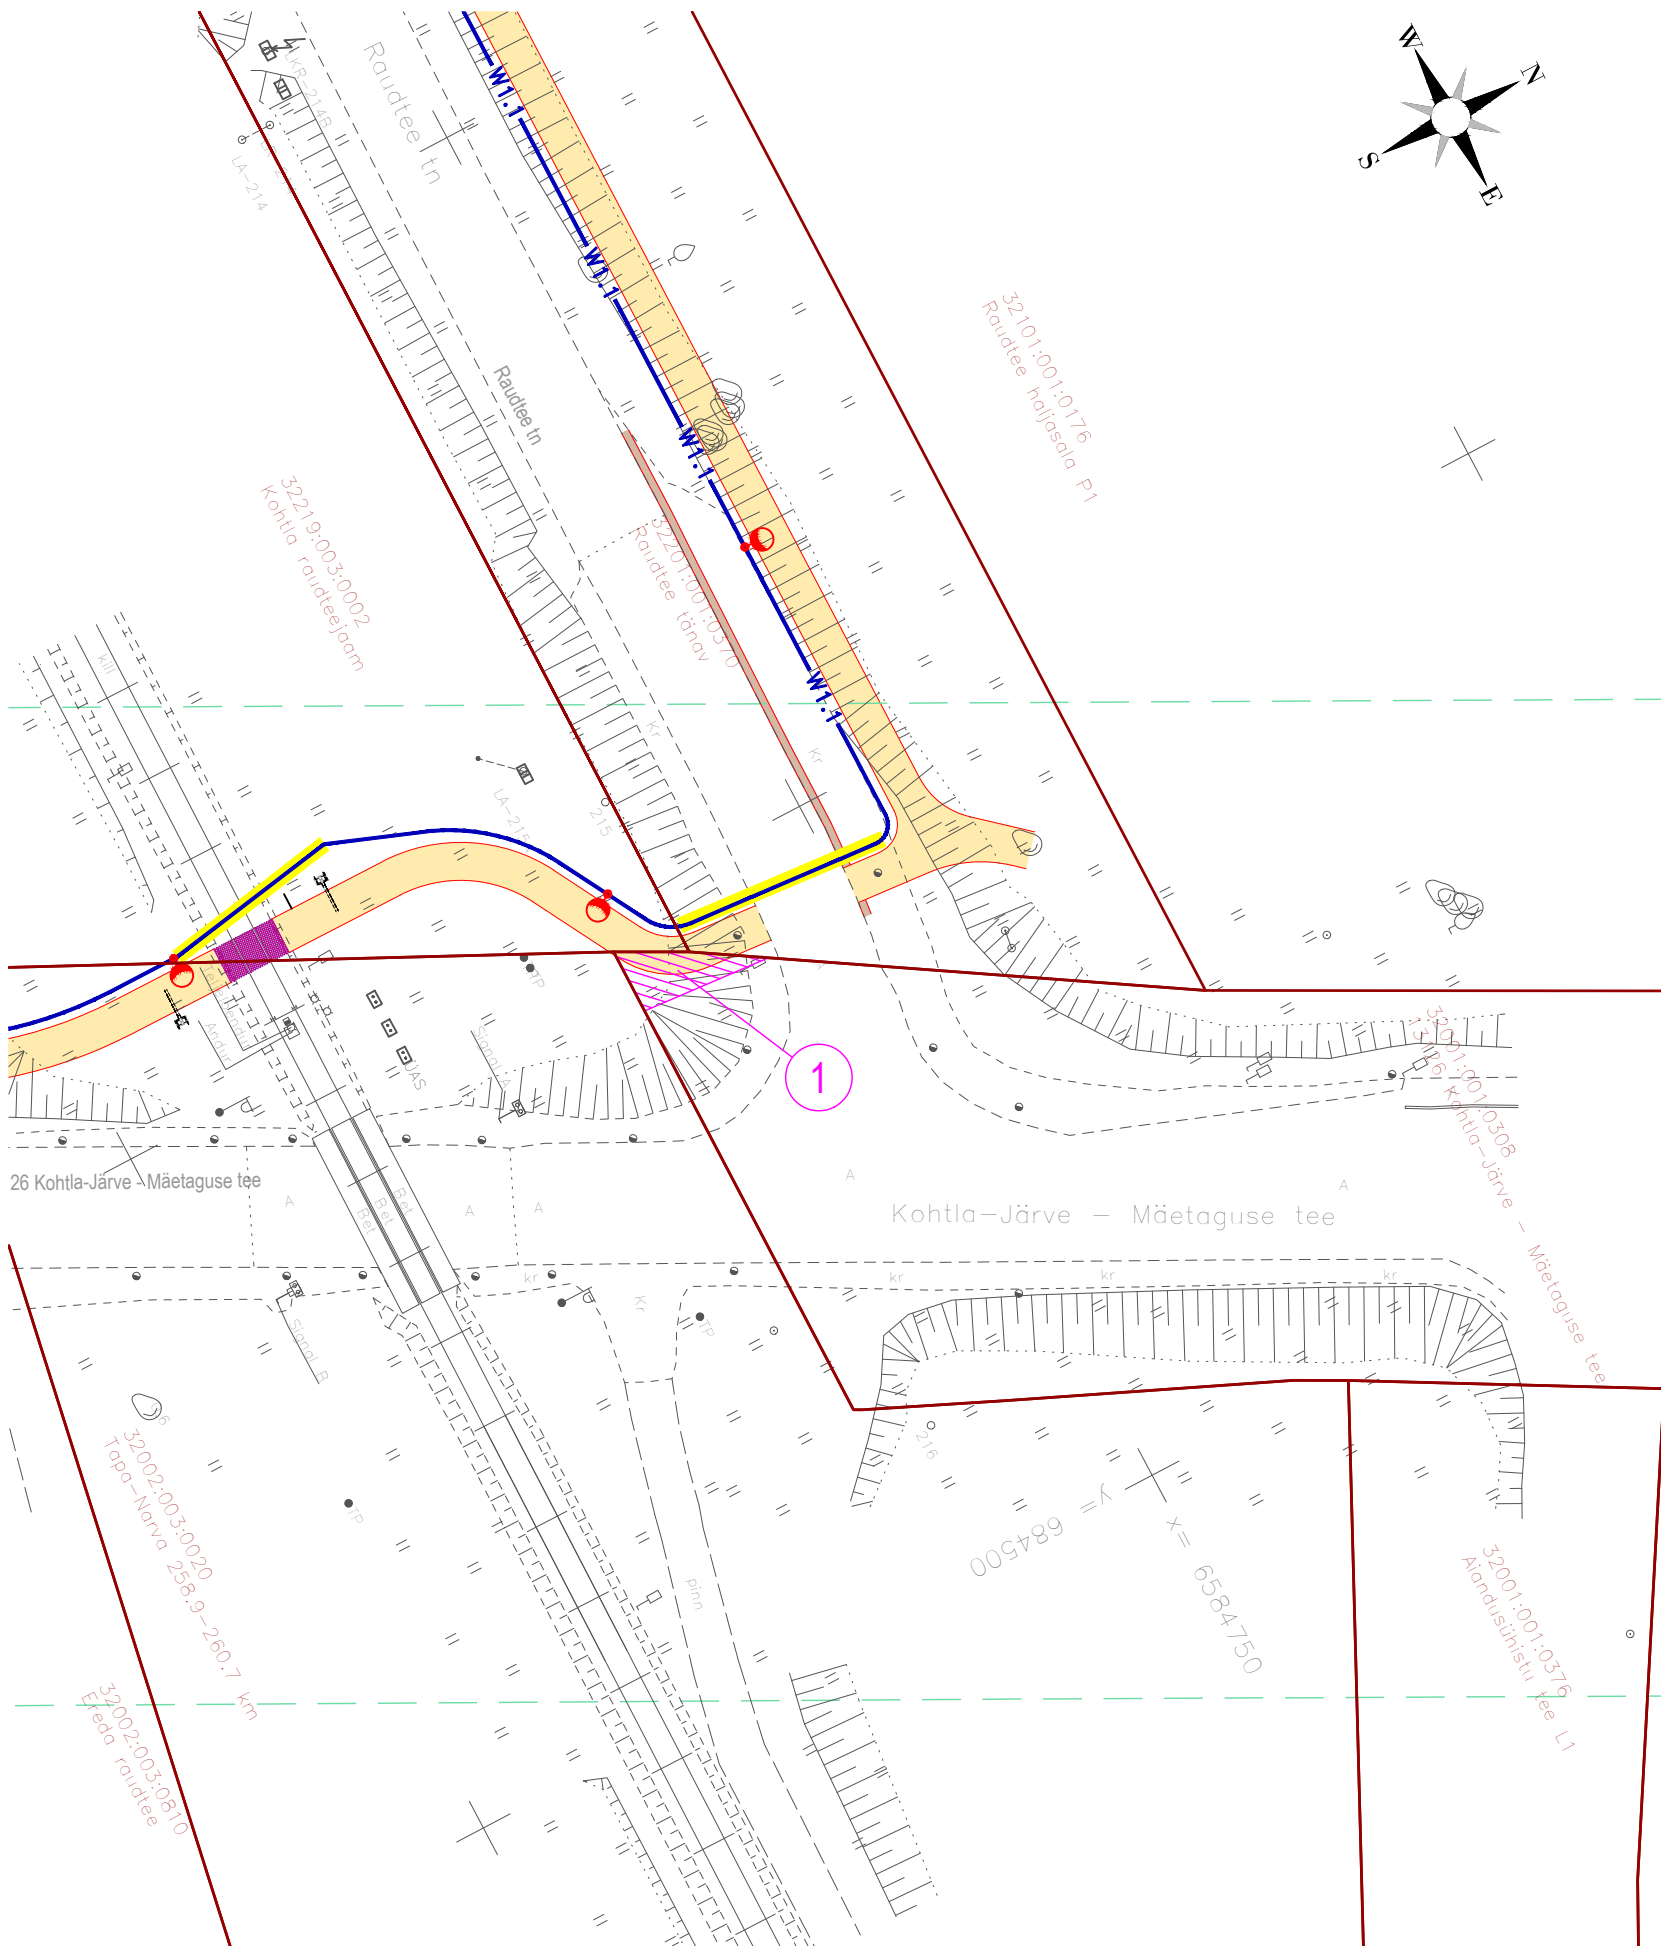

Kinnistu ja servituudi ala andmed

IKÕ ala tähis plaanil	Kinnistu registriosa number	Katastriüksuse tunnus, nimi, sihtotstarve	Ala pindala (m ²)	Rajatis / tehnovõrk
1	4435550	13126 Kohtla-Järve - Mäetaguse tee; 32001:001:0308, Transpordimaa 100%	21	Jalgratta- ja jalgte
 Reg kood: 12432118 Tiigi 78, 50410 Tartu info@roadplan.ee www.roadplan.ee		Töö nimetus Kohtla-Nõmme alevi ja Kohtla küla jalgratta- ja jalgte	Töö nr 22047	
		Joonise nimetus Isikliku kasutusõiguse seadmise plaan	Möötkava 1:500	