




### LÕIGE 1-1

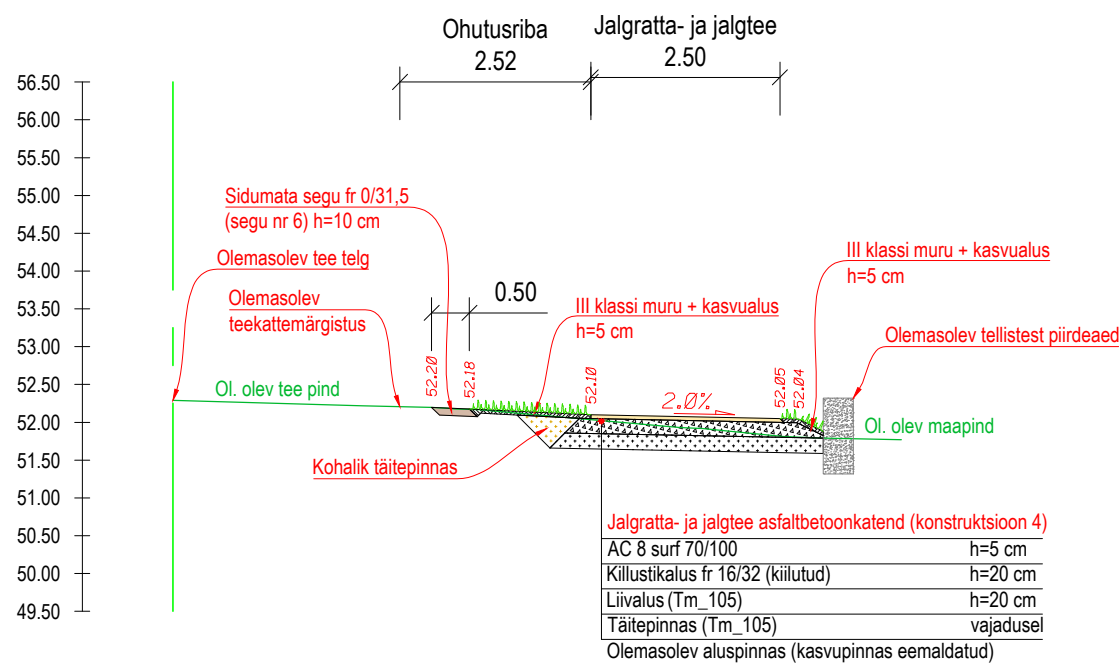


### LÕIGE 2-2

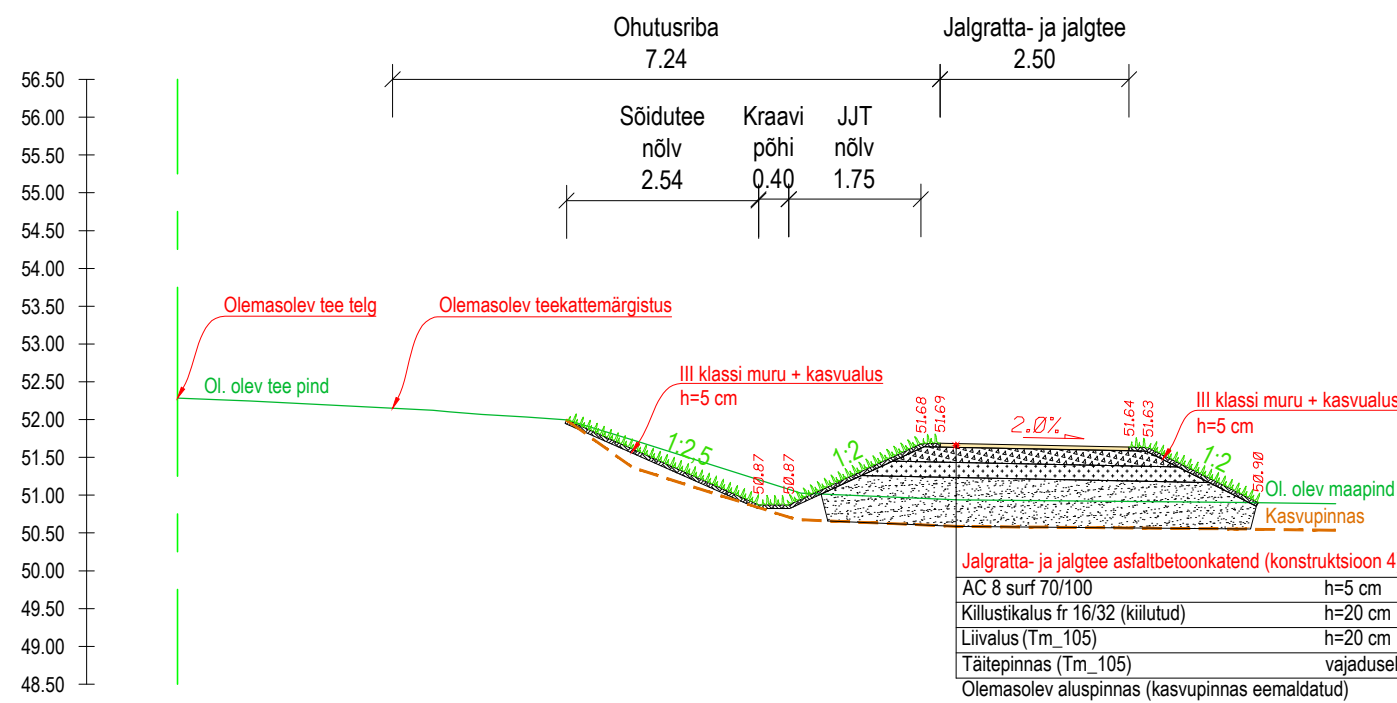


### LÕIGE 3-3

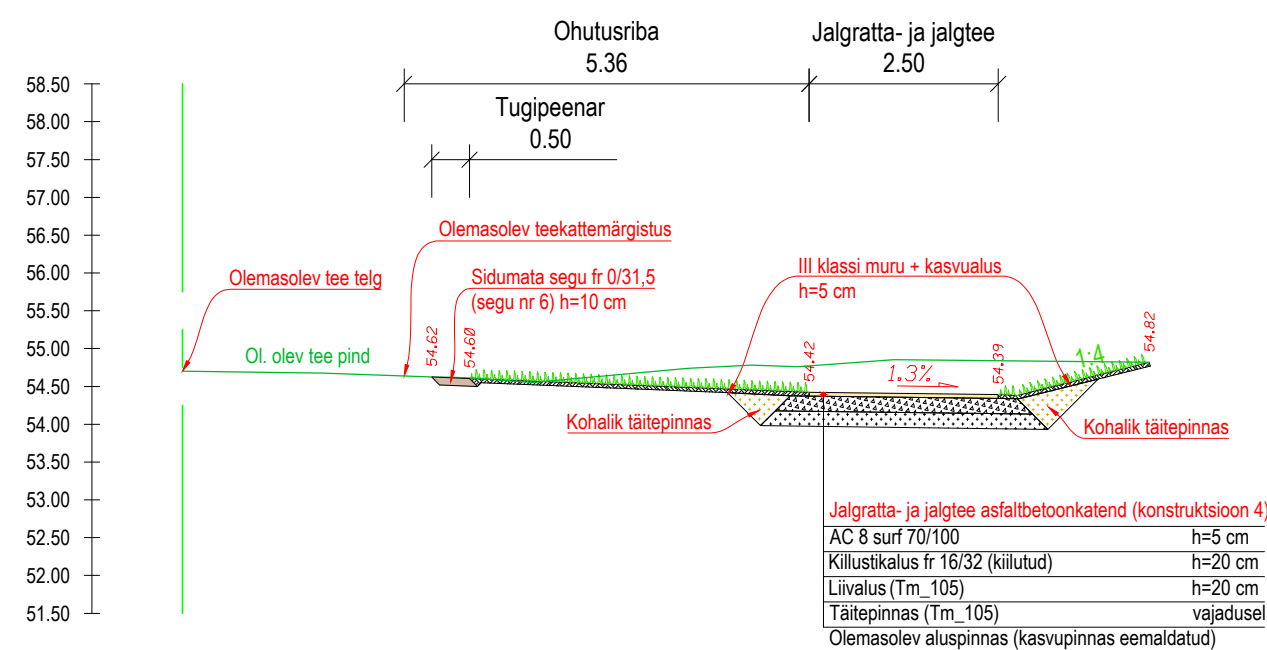


### LÕIGE 4-4

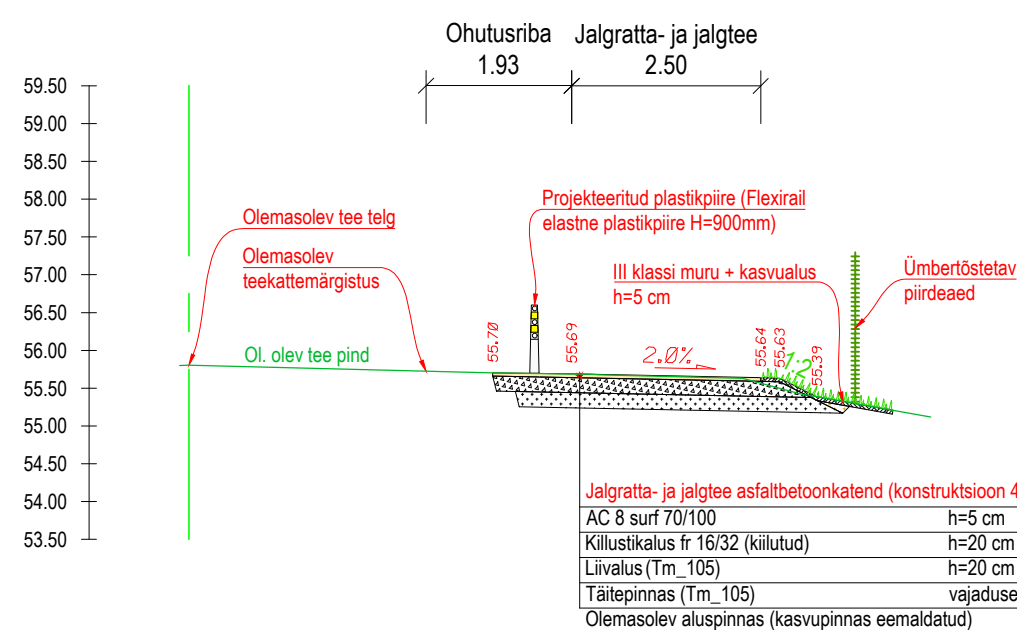


### LÕIGE 5-5

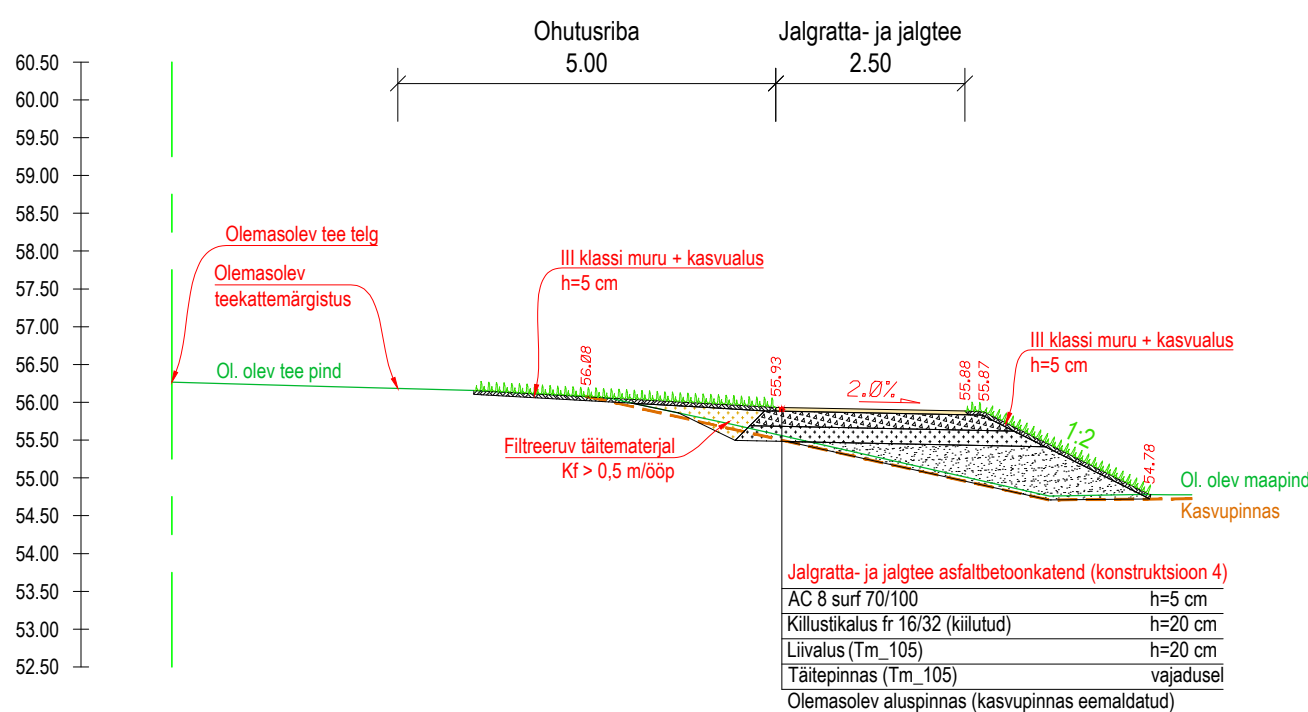


### LÕIGE 6-6

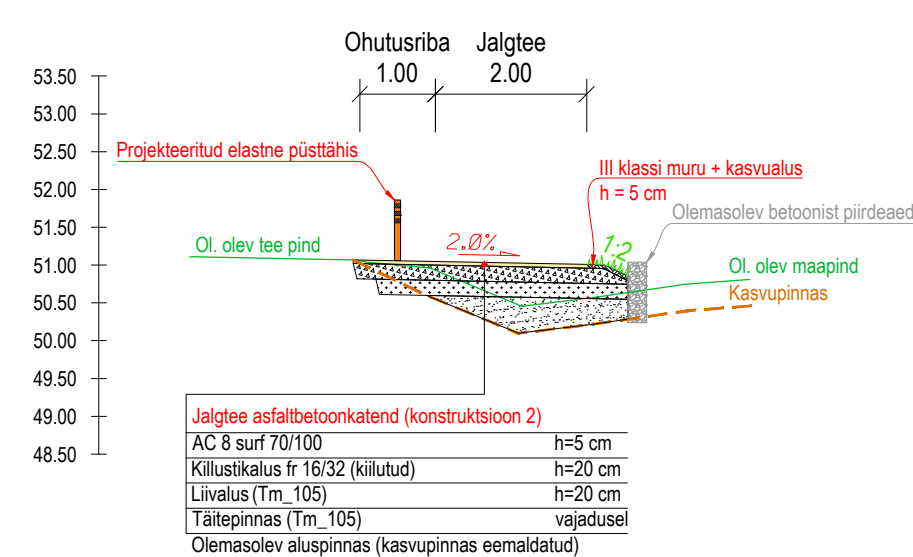


### LÕIGE 7-7

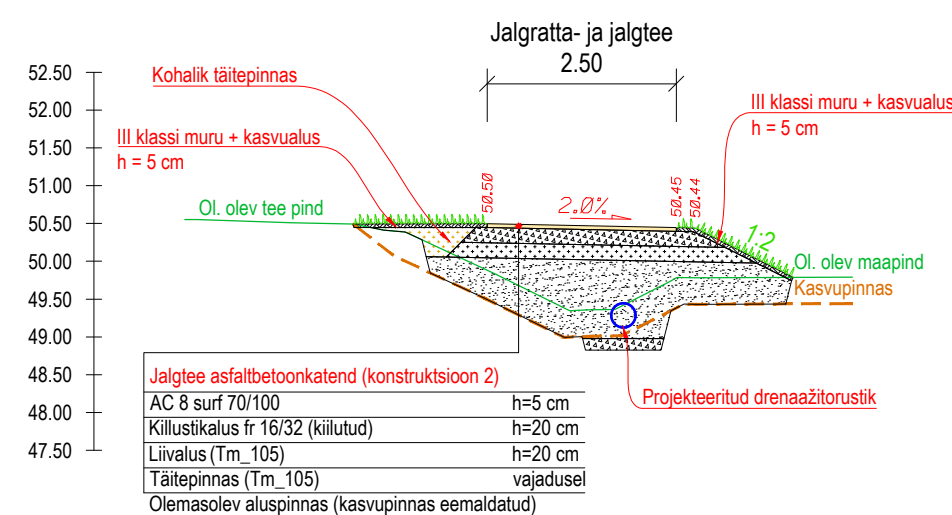

### LÕIGE 8-8

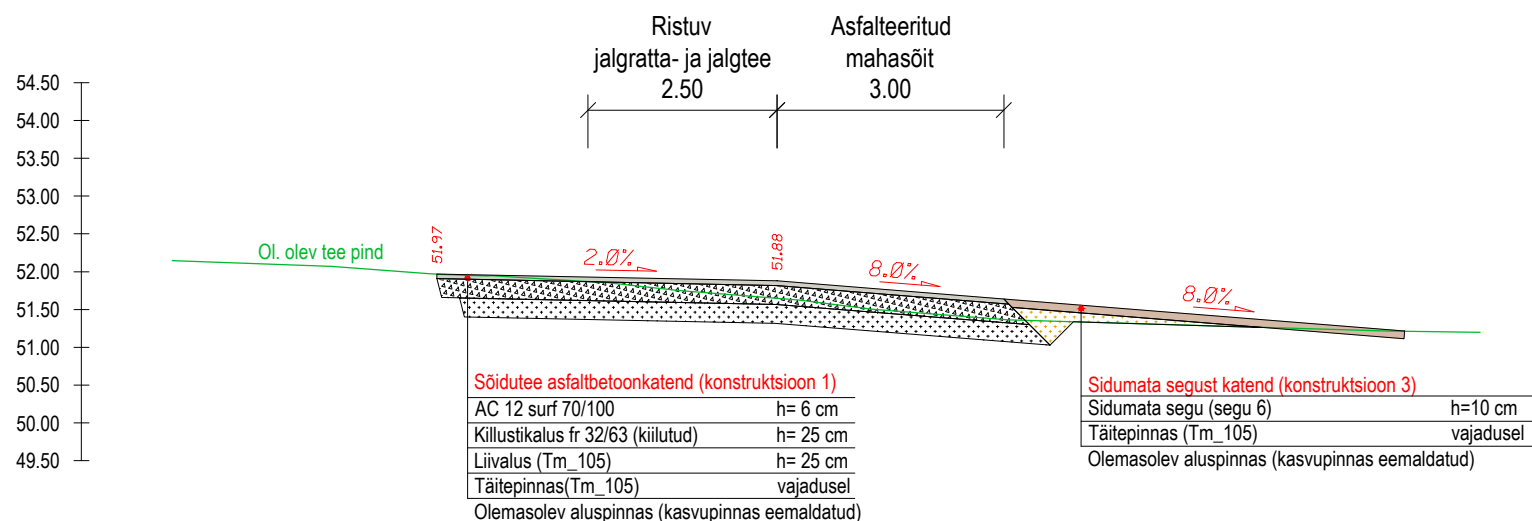

Gealus	Autor: Raxoest OÜ	Töö nr: GE-151-22	Koordinaadid: L-EST97 Kõrgused: EH2000					
<div></div> <div>Reg kood: 12432118 Tiigi 78, 50410 Tartu info@roadplan.ee www.roadplan.ee</div>		Töö nimetus ja osa						
		Kohtla-Nõmme ja Kohtla JTT						
		Objekti asukoht						
		Kohtla küla, Kohtla-Nõmme alev, Kohtla-Järve						
Projekti juht	Triinu Kooskora	(allkirjastatud digitaalselt)		Joonise nimetus				
Projekteerija	Kaur Kuusk	(allkirjastatud digitaalselt)		Ristlõiked				
Kontrollija	Markus Toon	(allkirjastatud digitaalselt)		Töö nr	Joonise nr	Stadium	Mõõtkava	Kuupäev
				22047	TL-6-01	Põhiprojekt	1:100	05.03.2024