


Raudteeülekäigukoha pikilõige

Üherajaline raudtee

Rööpme laius-1520mm

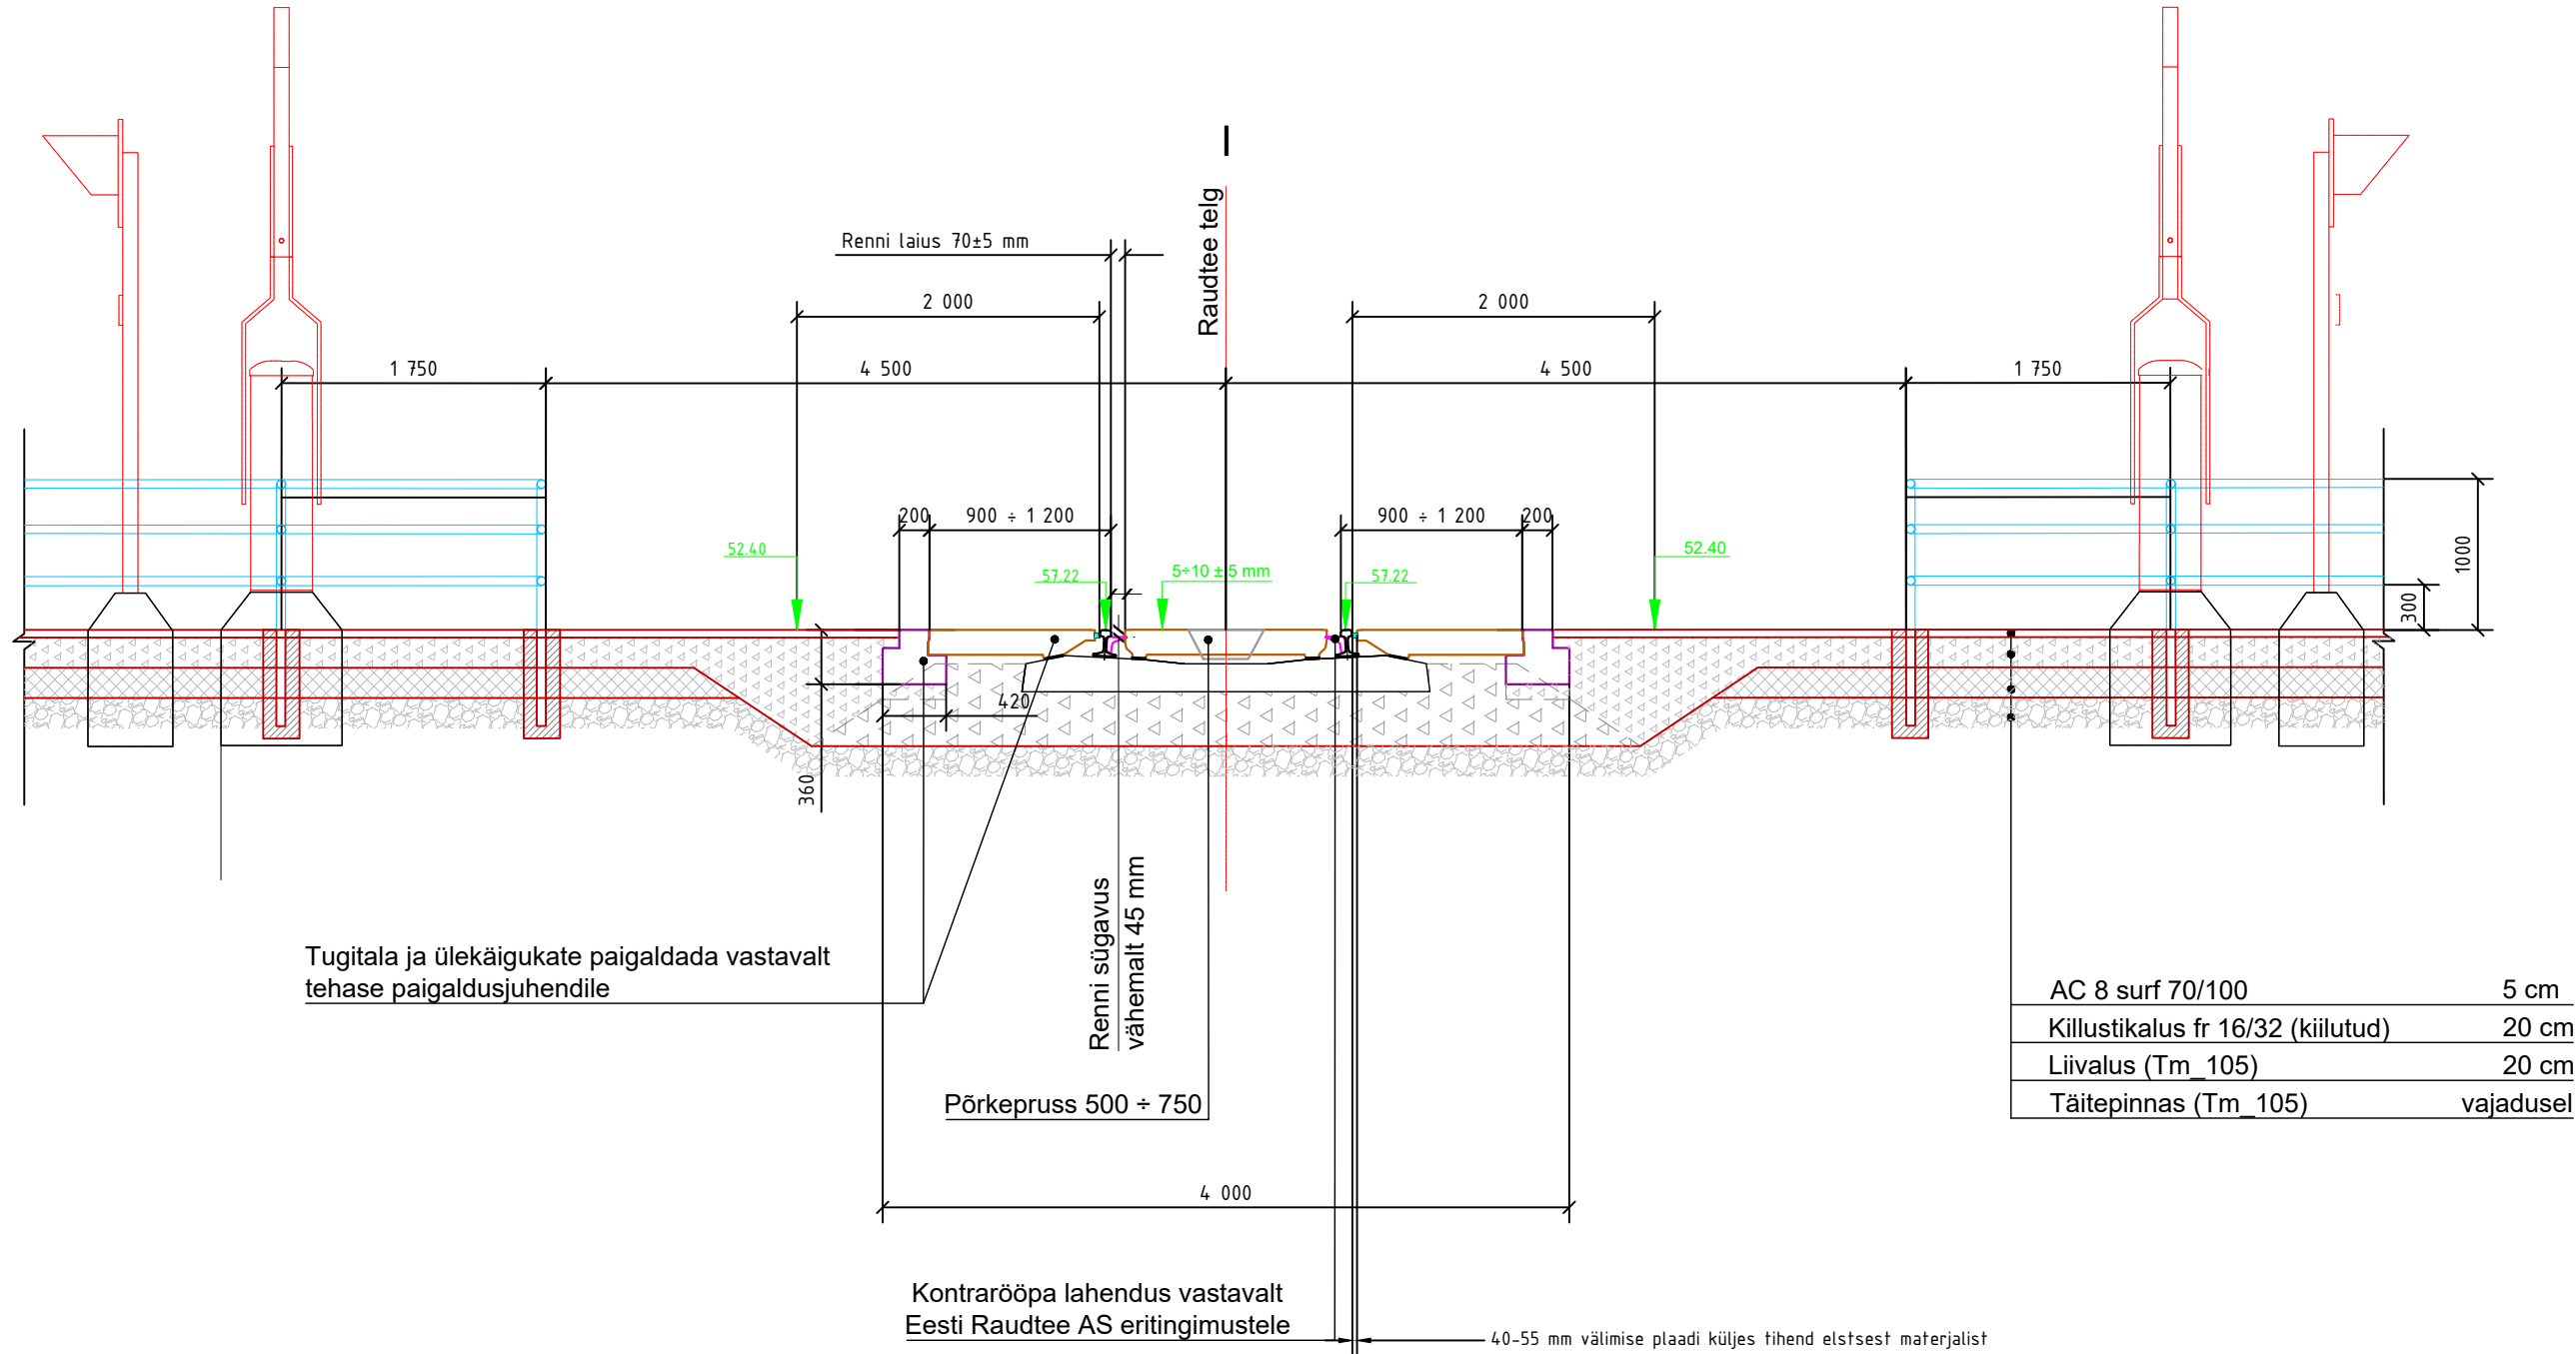


Tellija Toila Vallavalitsus		Projekti nimetus Kohtla-Nõmme ja Kohtla JJT			
Projekteerija proxion Proxion Plan Estonia OÜ Ariregistri kood 16063244 Mäealuse 2/1, Tallinn, Harjumaa Tel +372 5300 8398		Joonise nimetus 13126 Kohtla-Järve - Mäetaguse tee JJT raudteeülekäigukoha (km 258,965) pikilõige			Staadium PP
Projektijuht Uku Audova		Asukoht Tapa-Narva 258,9-260,7 km, Servaääre küla, Toila vald, Ida-Viru maakond			Mõõtkava 1:50
Joonestas Vaidar Vatman		Projekti number 235002	Köide, eriosa TR	Joonise number PL1	Kuupäev 23.01.2024
Kontrollis Henri Lindholm		Faili nimi 235002_PP_TR_WRK_APC.dwg			

Raudteeülekäigukoha pikilõige

Üherajaline raudtee

Rööpme laius - 1520, antud asukohas kurvi laiendusega 1530mm ± 5mm

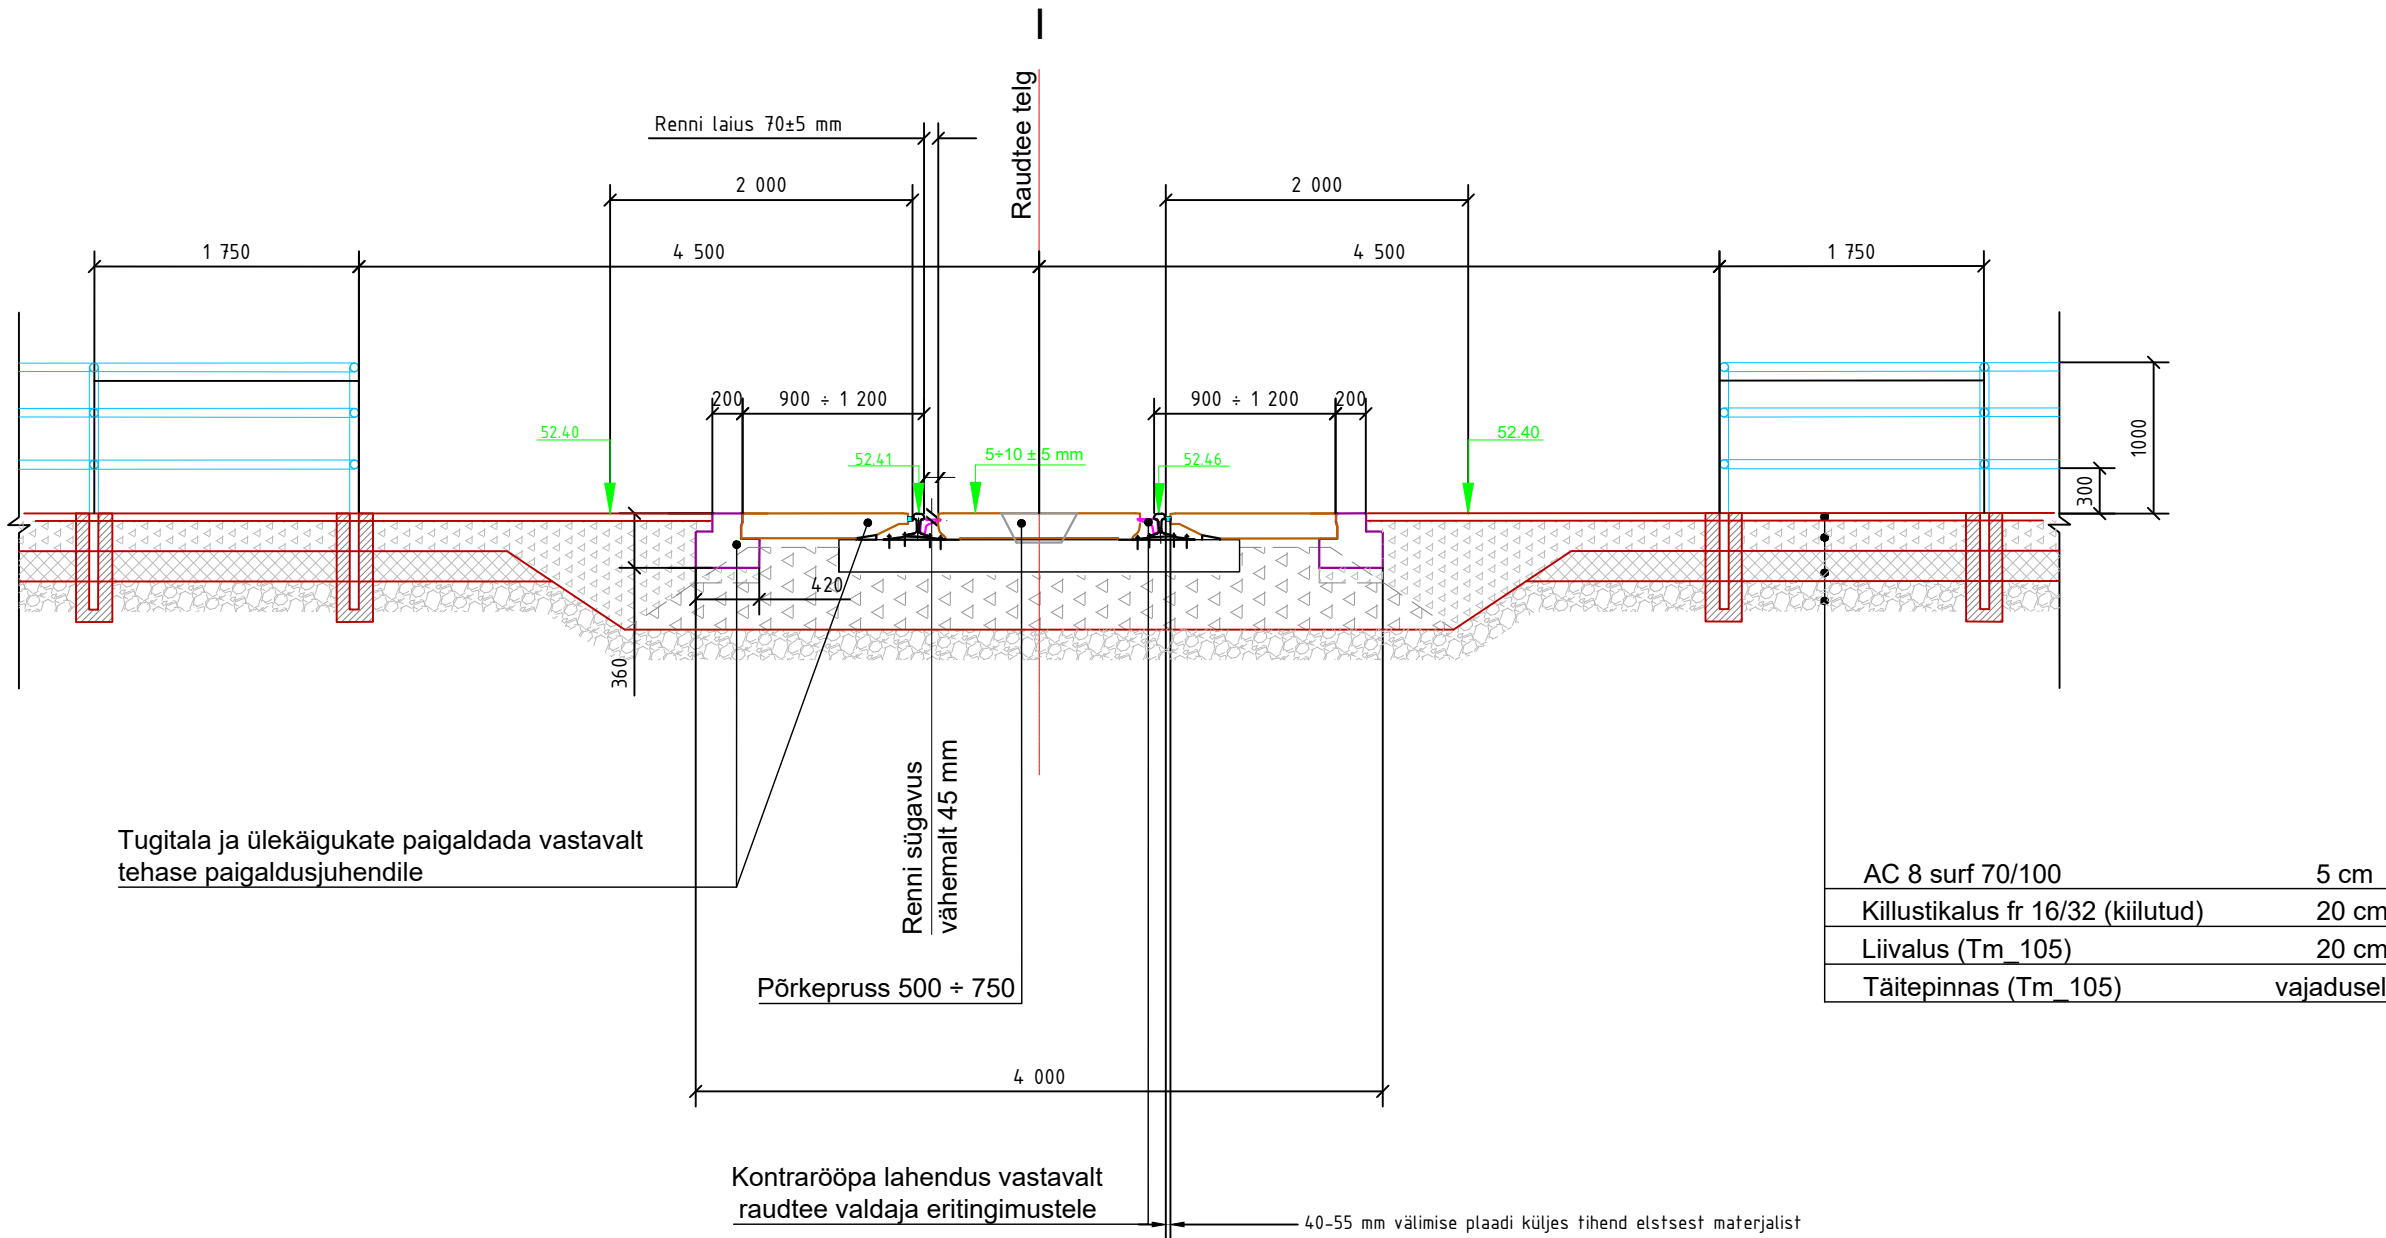

Tellija Toila Vallavalitsus			Projekti nimetus Kohtla-Nõmme ja Kohtla JJT			
Projekteerija proxion Proxion Plan Estonia OÜ Ariregistri kood 16063244 Mäealuse 2/1, Tallinn, Harjumaa Tel +372 5300 8398			Joonise nimetus Raudtee tn jalg- ja rattatee ülekäigukoha pikilõige		Staadium PP	
Projektijuht	Uku Audova		Asukoht Kohtla - Kohtla-Järve ümbersõiduraudtee, Järve linnaosa, Kohtla-Järve linn, Ida-Viru maakond		Mõõtkava 1:50	
Joonestas	Vaidar Vatman					
Kontrollis	Henri Lindholm		Projekti number 235002	Köide, eriosa TR	Joonise number PL2	Kuupäev 23.01.2024
			Faili nimi 235002_PP_TR_WRK_APC.dwg			