


Lubja tn 4- -1 korrus

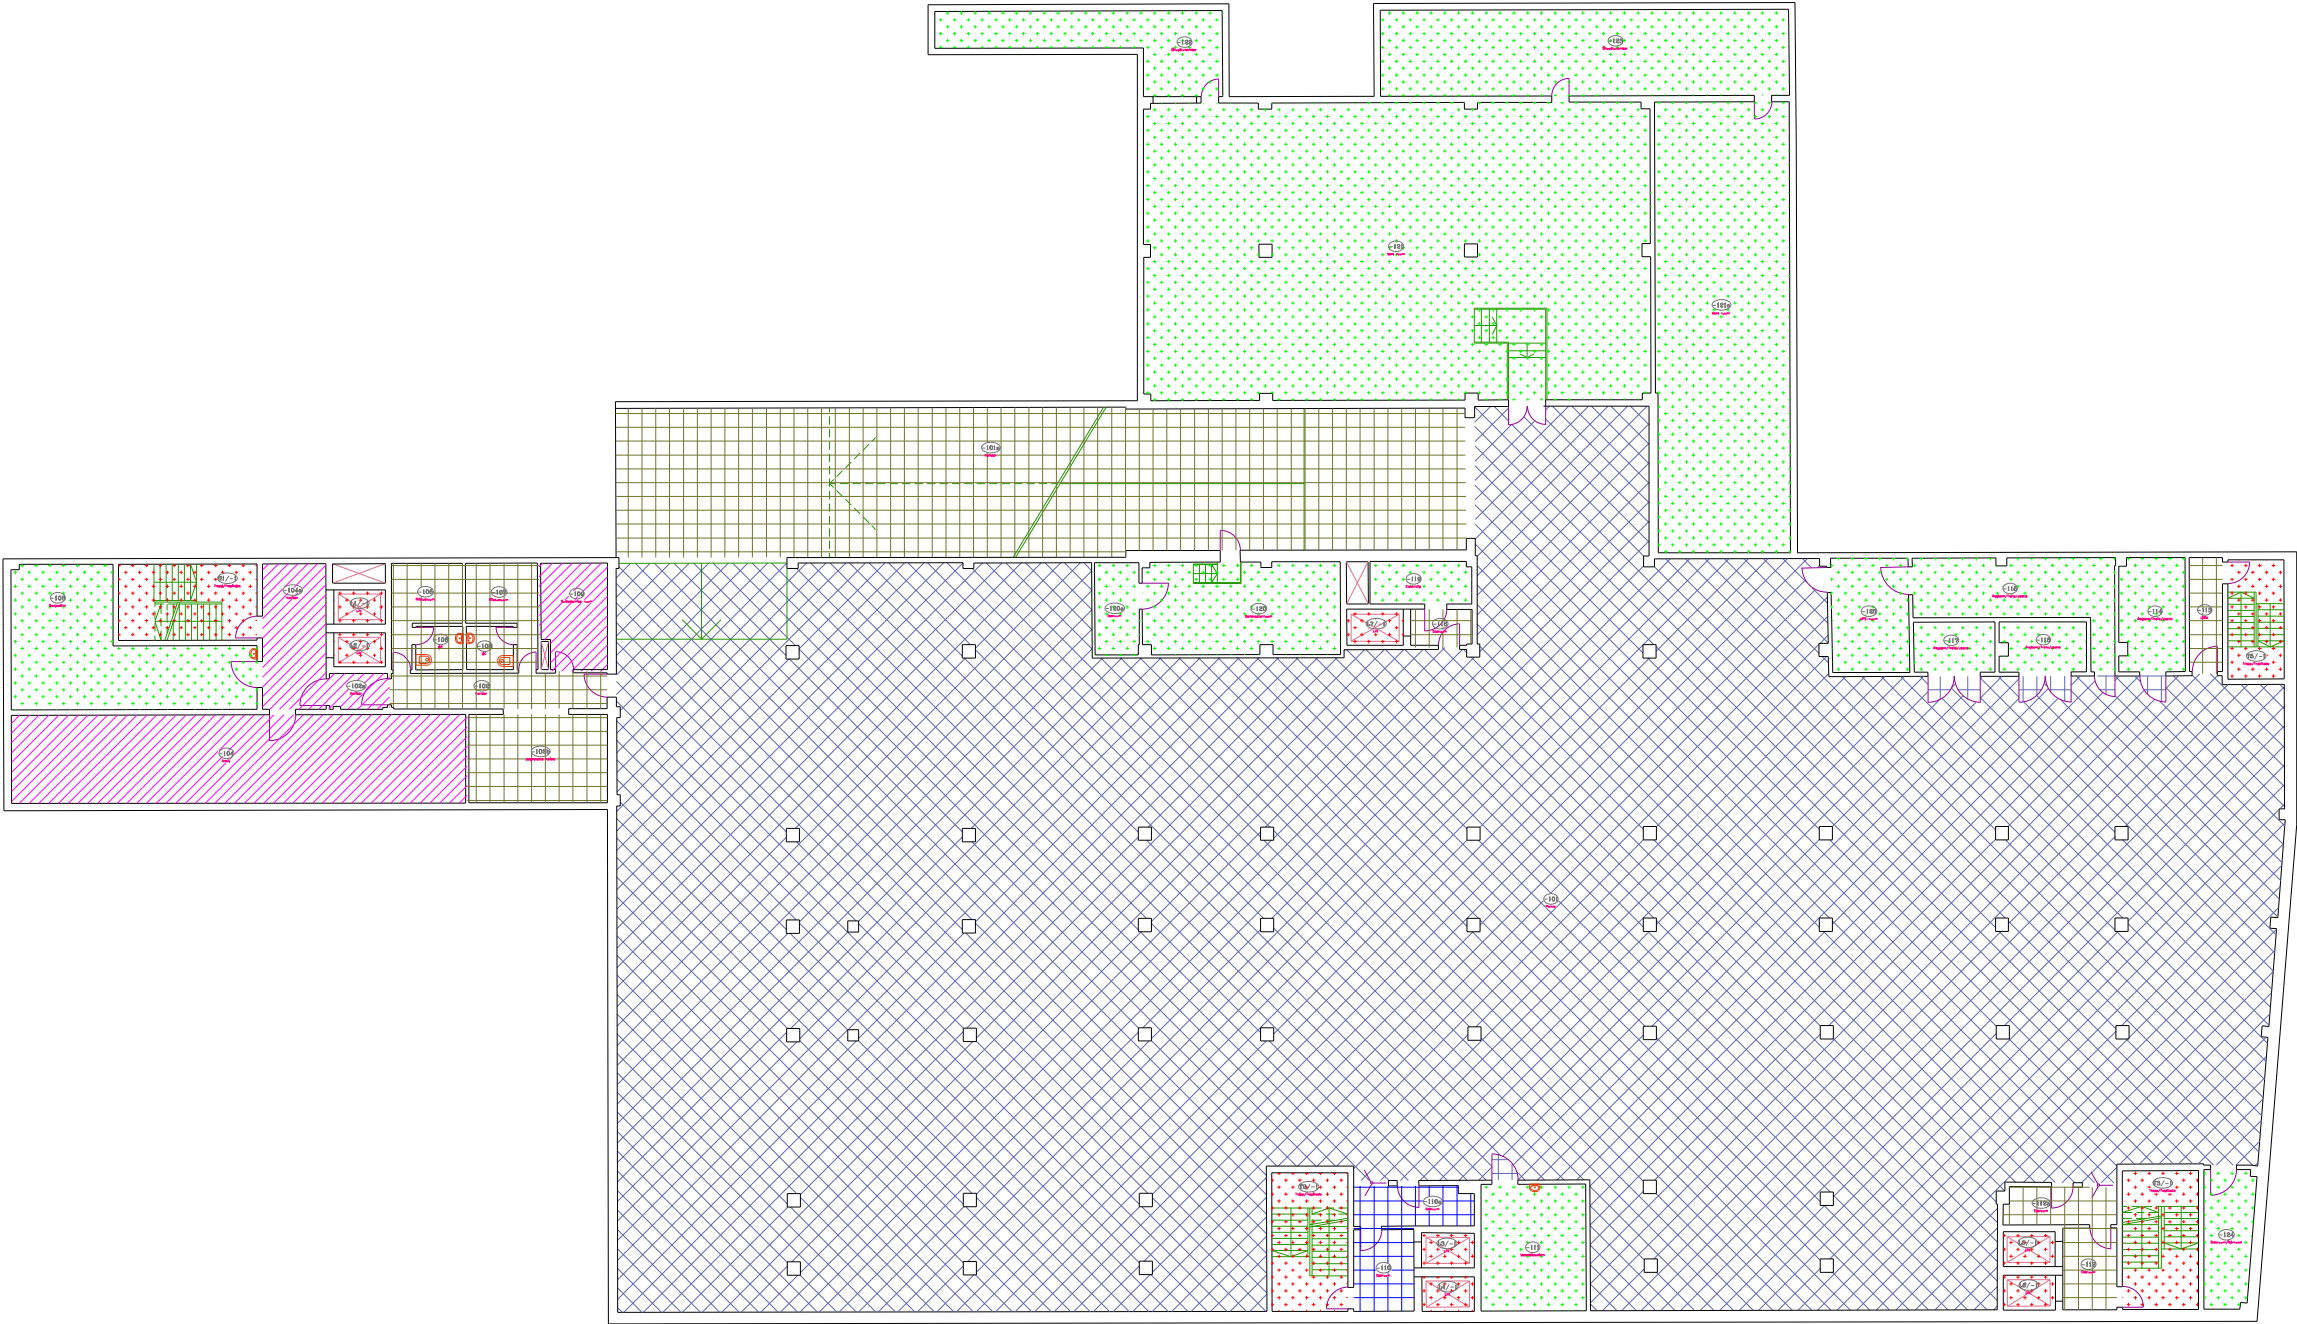

Legend

- Harju Maakohus
- Ühiskasutuses muu pind (hoone) (Harju Maakohus, Prokuratuur)
- Ühiskasutuses muu pind (hoone) (Harju Maakohus, Prokuratuur, RIK)
- Ühiskasutuses muu pind (muu) (Harju Maakohus ja RIK)

- Vertikaalsed ühendusteel
- Tehnopind