


Talumiskohustuse ala plaan
kinnistu nimi Kastre metskond 25,
kü tunnus 18502:003:0075 , registriosa 14011250

LEHT 1

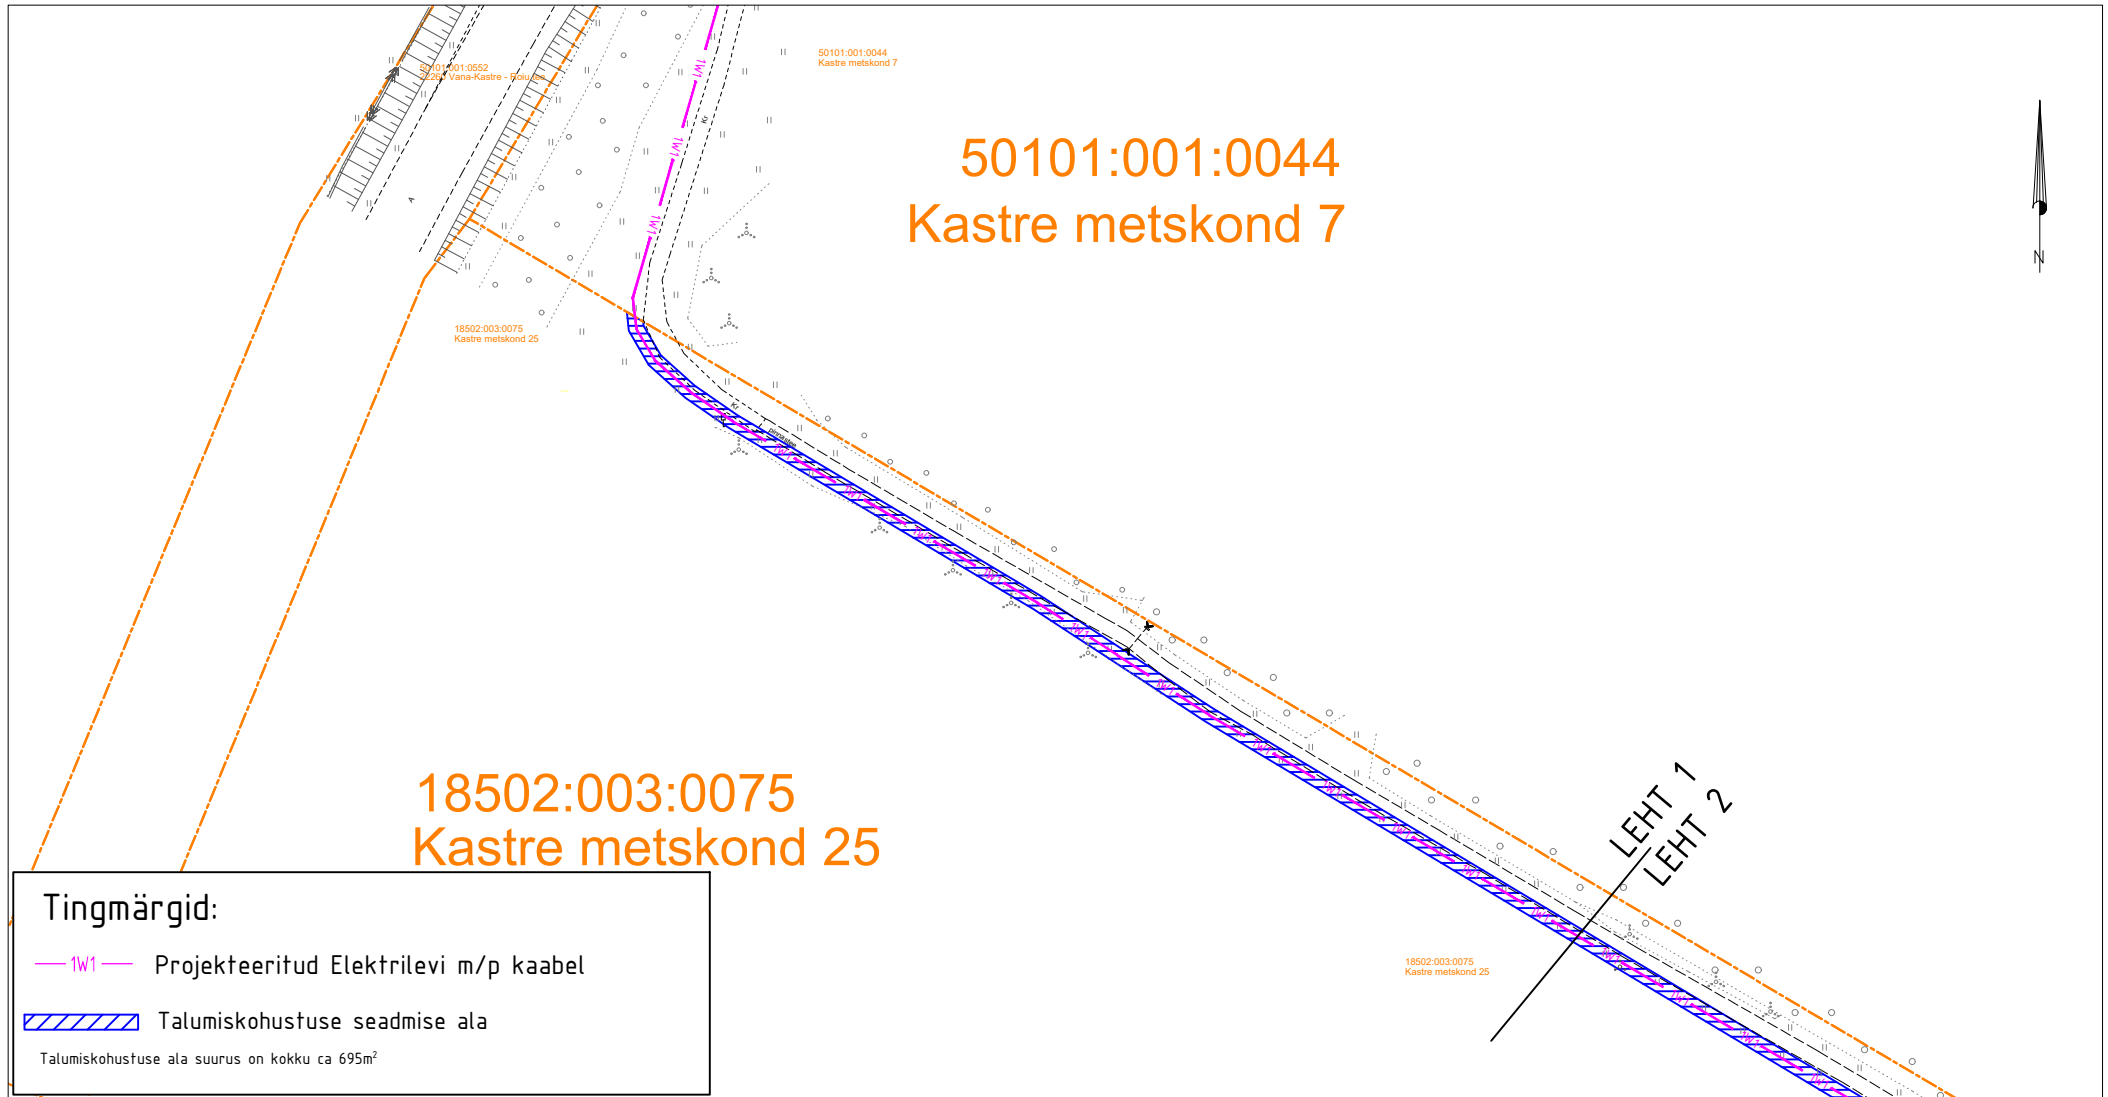

M 1:1000

ASENDIPLAANI KOOSTAS:

Janno Lütt

AS Stik-Elekter

Projekteerija

Tel: 53400127

E-post: janno@stik-elekter.ee

Elektrivõrgu Kaitsevööndid:

0,4kV maakaabelliinil 1m kaabelliini teljest kummalegi poole.