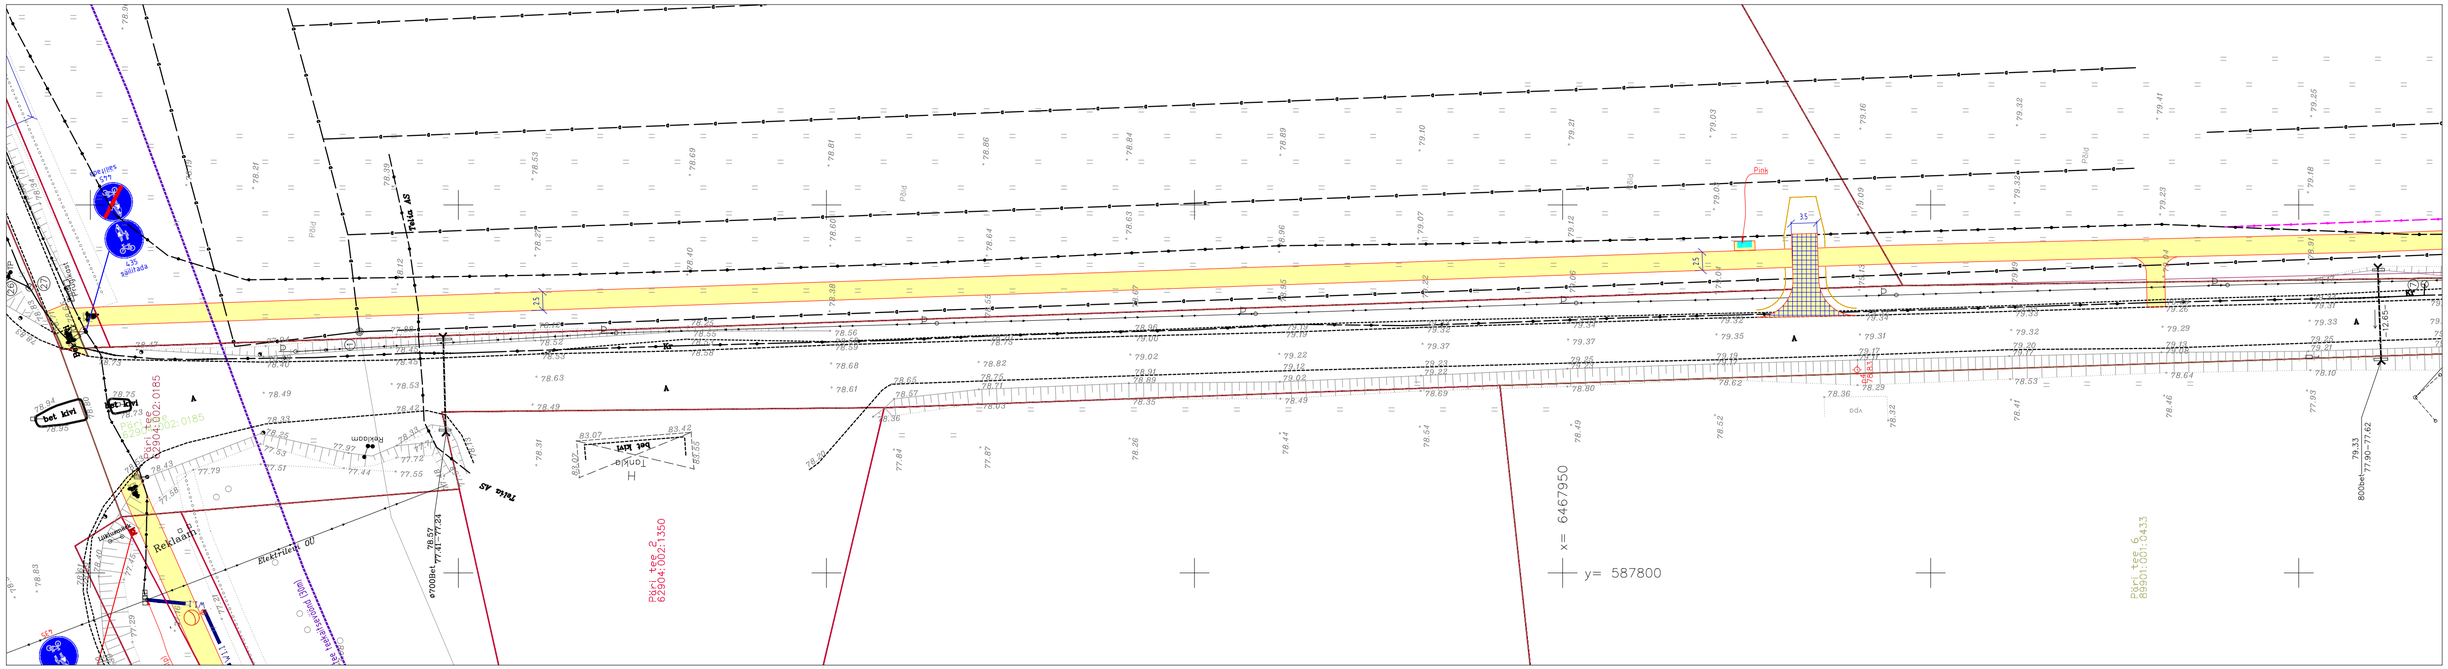

VILprojekt OÜ TÖÖ NR VP22004

TINGMÄRGID:

- Projekteeritud katte serv
- Projekteeritud kruusast peenar
- Projekteeritud jalgratta- ja jalgtee asfaltkate, ühekihiline asfalt
- Projekteeritud jalgratta- ja jalgteed läbiva mahasõidu asfaltkate, ühekihiline asfalt
- Projekteeritud asfaltkate, ühekihiline asfalt
- Projekteeritud haljastus
- Projekteeritud liiklusmärgi postid / liiklusmärgid postita
- Projekteeritud asfaltkatte gealmise kihi taastamine
- Projekteeritud purustatud kruusast kate
- Projekteeritud sõidutee äärekivi h=10cm
- Projekteeritud sõidutee äärekivi h=0-1cm
- Projekteeritud kõnnitee äärekivi h=0 cm
- Projekteeritud truup
- Kraavi puhastamine
- Likvideeritav puu / põõsas
- Säilitatav puu
- Riigitee nr 92 Tartu - Viljandi - Kiilingi-Nõmme teekaitsevöönd (30m)
- Kaitstriiksuse piir

ELEKMAN OÜ TÖÖ

TINGMÄRGID:

- Projekteeritud valgustuse metallmast 6m koos valgustiga
- W1.1 Projekteeritud maakaabelliin, kaitsetorus D=75mm

Geoalus	Autor: Raxoest OÜ	Töö number: GE-30-22				Mõõdistatud: märts 2022
Geodeetiline alusplaan on koostatud L-EST97 koordinaatsüsteemis ja EH2000 kõrgussüsteemis						
VIL projekt	VILprojekt OÜ tel. +372 51 088 28 info@vilprojekt.ee www.vilprojekt.ee MTR EEP004580	Tellija: Viljandi Vallavalitsus				
		Projekti nimetus: Pärl külas jalgratta- ja jalgtee põhiprojekti koostamine				
		Objekti asukoht: Pärl küla, Viljandi vald, Viljandi maakond				
Projektijuht	P.Part	Joonise nimetus: ASENDIPLAAN				
Projekteerija	T.Tõnts					
		Projekti number: VP22004	Projekti staadium: PP	Joonise number: TL-4-02-2	Joonise mõõtkava: 1:500	Kuupäev: 09.04.2022

90° 700x297mm