
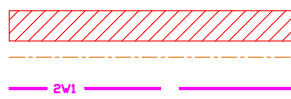


Isikliku kasutusõiguse ala plaan

IKÕ ala Pos nr (plaanil)	Kinnistu registriosa nr	Katastriüksuse tunnus, nimi ja sihtotstarve	IKÕ ala pindala m ²
Pos 1	23096150	50301:001:0509; 20184 Paeküla - Vana-Vigala tee L2; Transpordimaa 100%	72

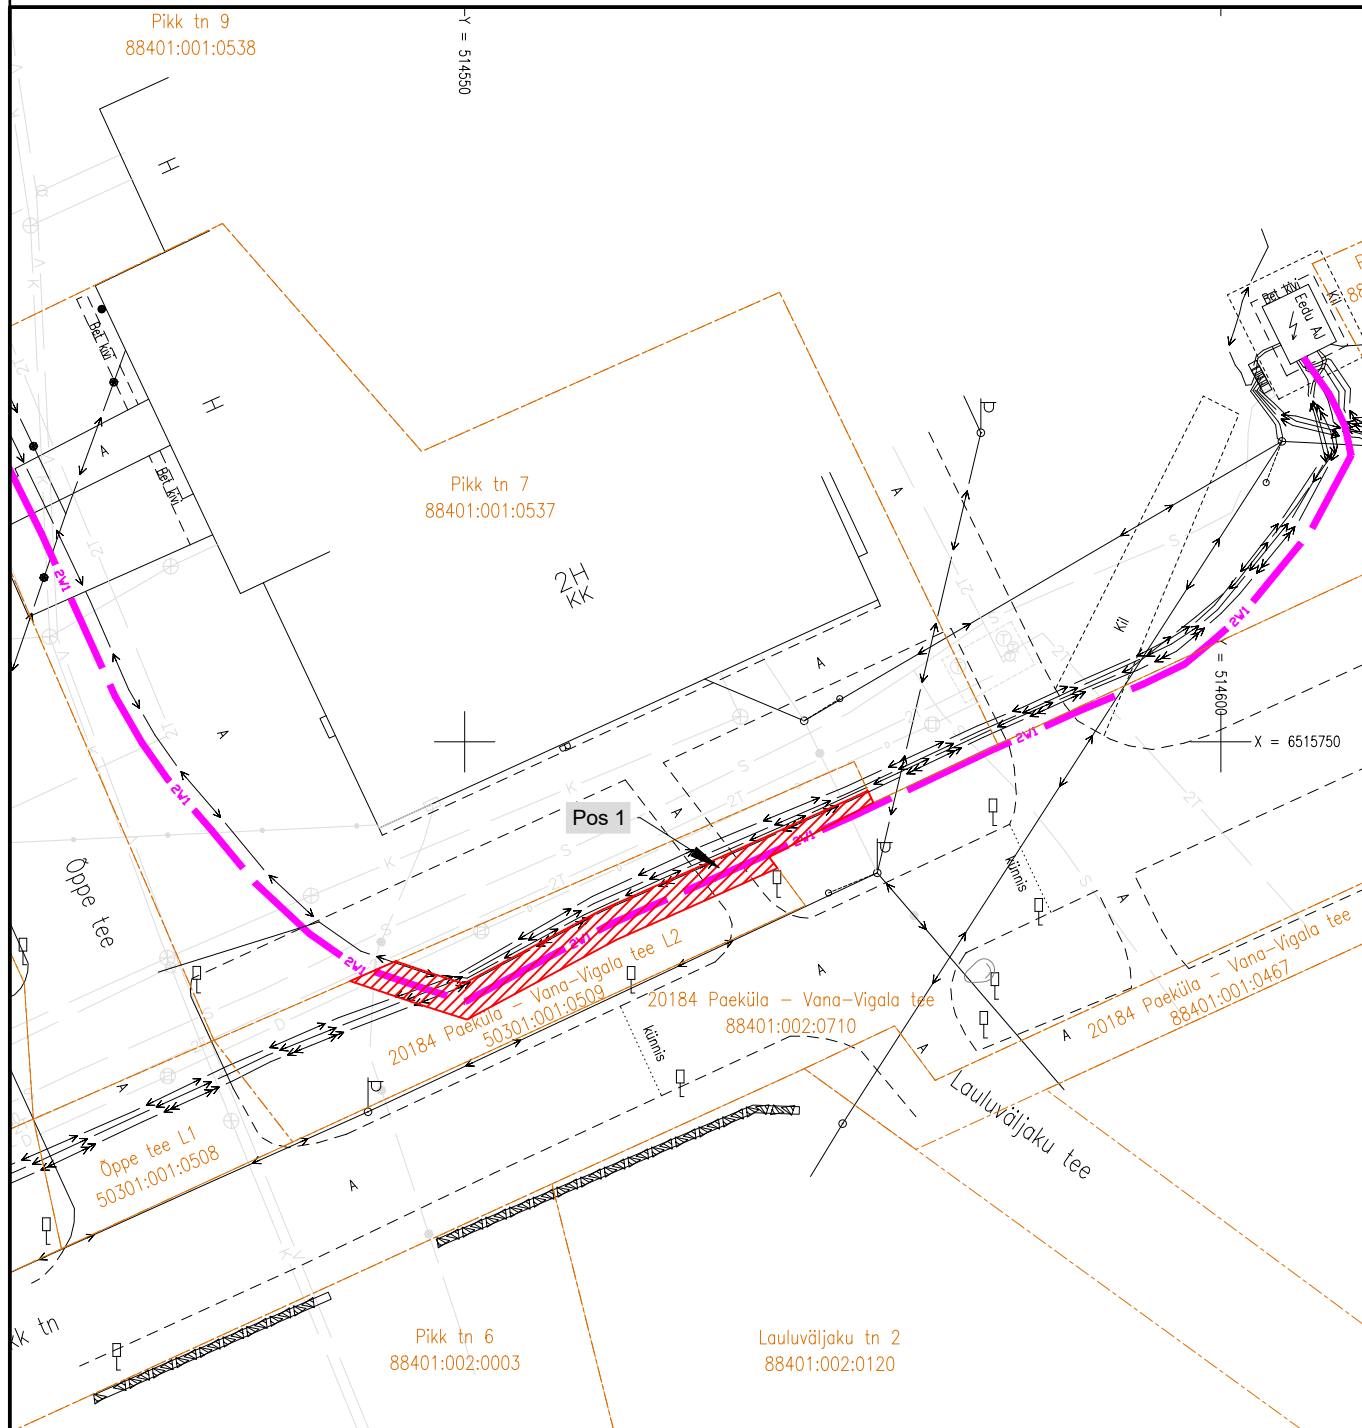

IKÕ seadmise ala
Kinnistupiir
Projekteeritav elektri maakaabelliin (0,4 kV)

Projekti nimetus / asukoht

Õppe tee 3 kinnistu liitumine elektrivõrguga, Vana-Vigala küla, Märjamaa vald, Raplamaa

Koostaja/projekteerija AS Connecto Eesti / Lembit Saamel	Töö nr LC4885	Mõõtkava M 1:500	Leht / formaat A4	Kuupäev 24.04.2026
---	------------------	---------------------	----------------------	-----------------------