
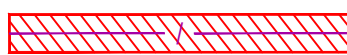


# Kinnistu isikliku kasutusõigusega koormatava ala plaan

Möötkava 1:500

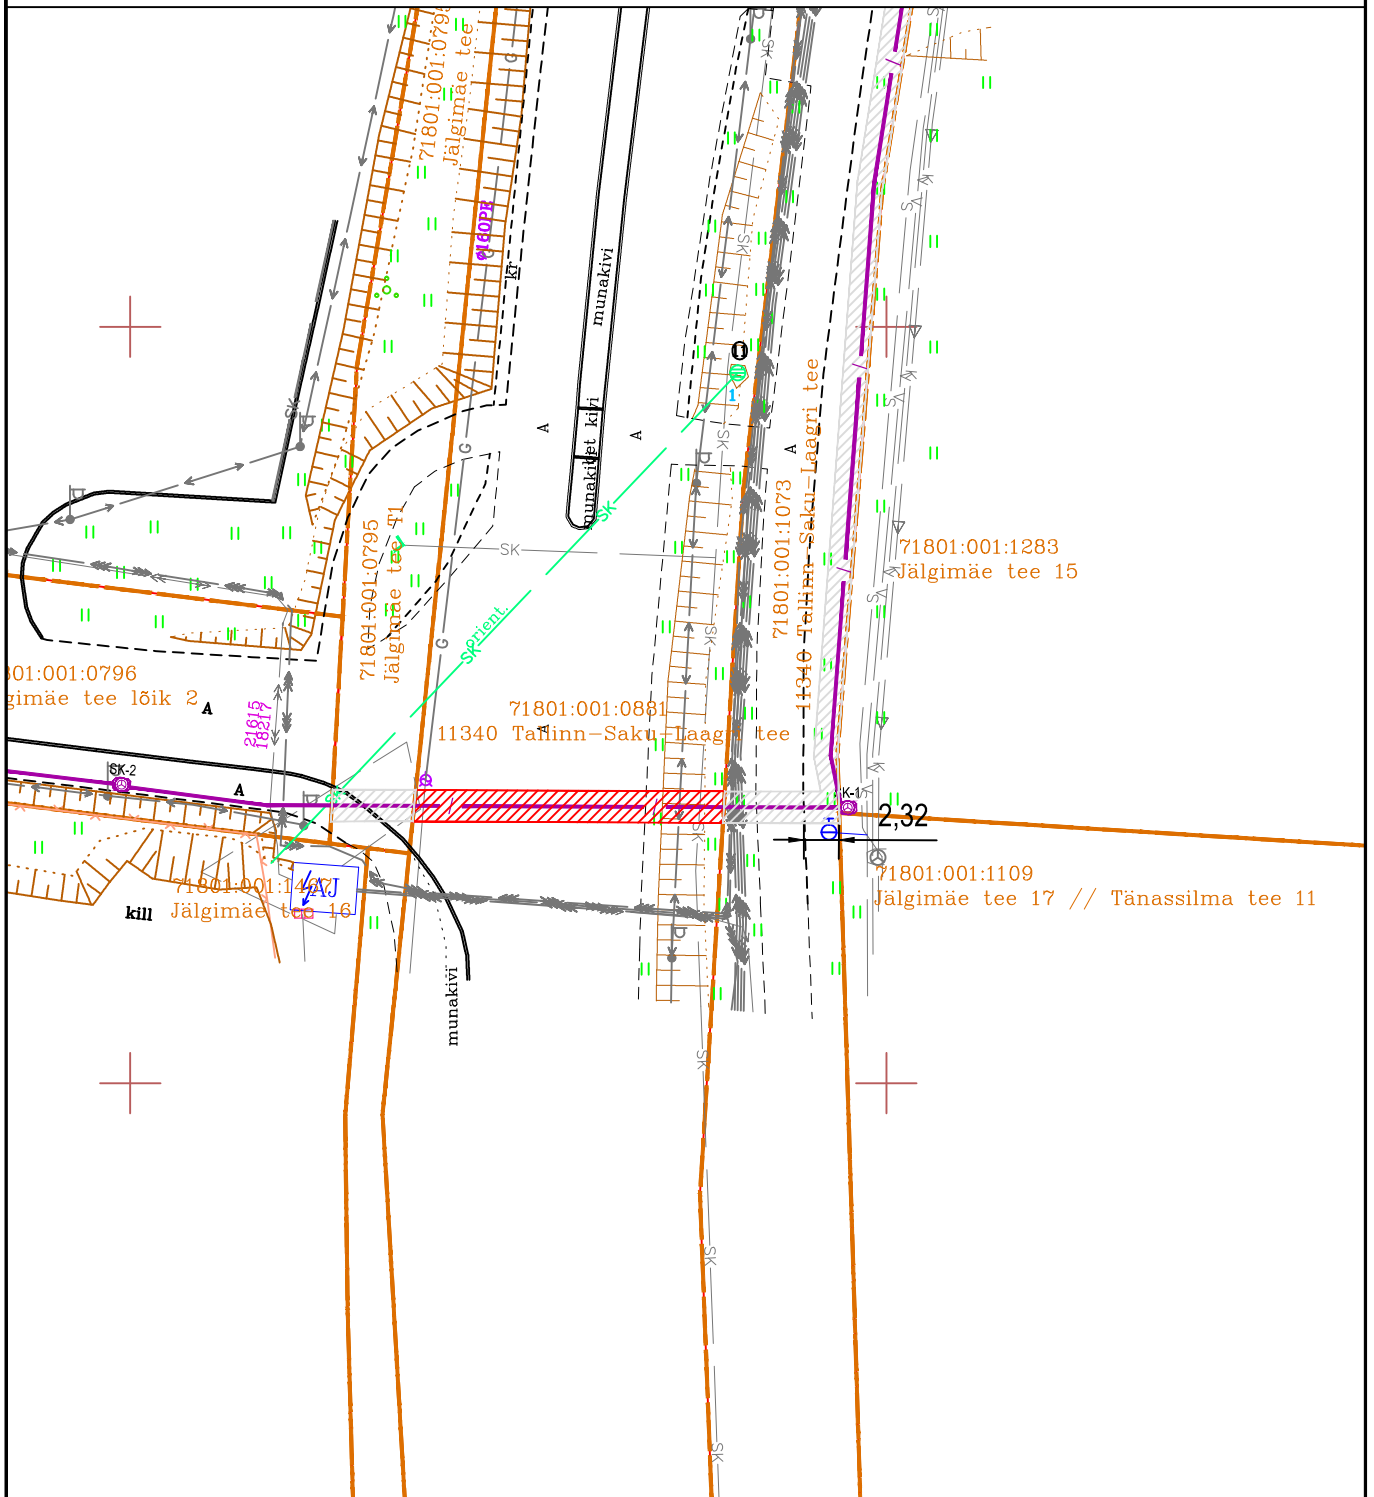

Projekteeritud sidekanalisatsioon  
koos isikliku kasutusõiguse seadmise alaga

Harju maakond, Saku vald, Jälgimäe küla, 11340 Tallinn-Saku-Laagri tee (71801:001:0881)

Registriosa nr: 8921650


Ristumine riigiteega nr 11424 km 2,895

Kaitsevöönd: 1 m sidekanalisatsioonist mõlemale poole telge.

Kasutusõigusega koormatav ala: 42,75 m<sup>2</sup>

# Kinnistu isikliku kasutusõigusega koormatava ala plaan

Möötkava 1:500

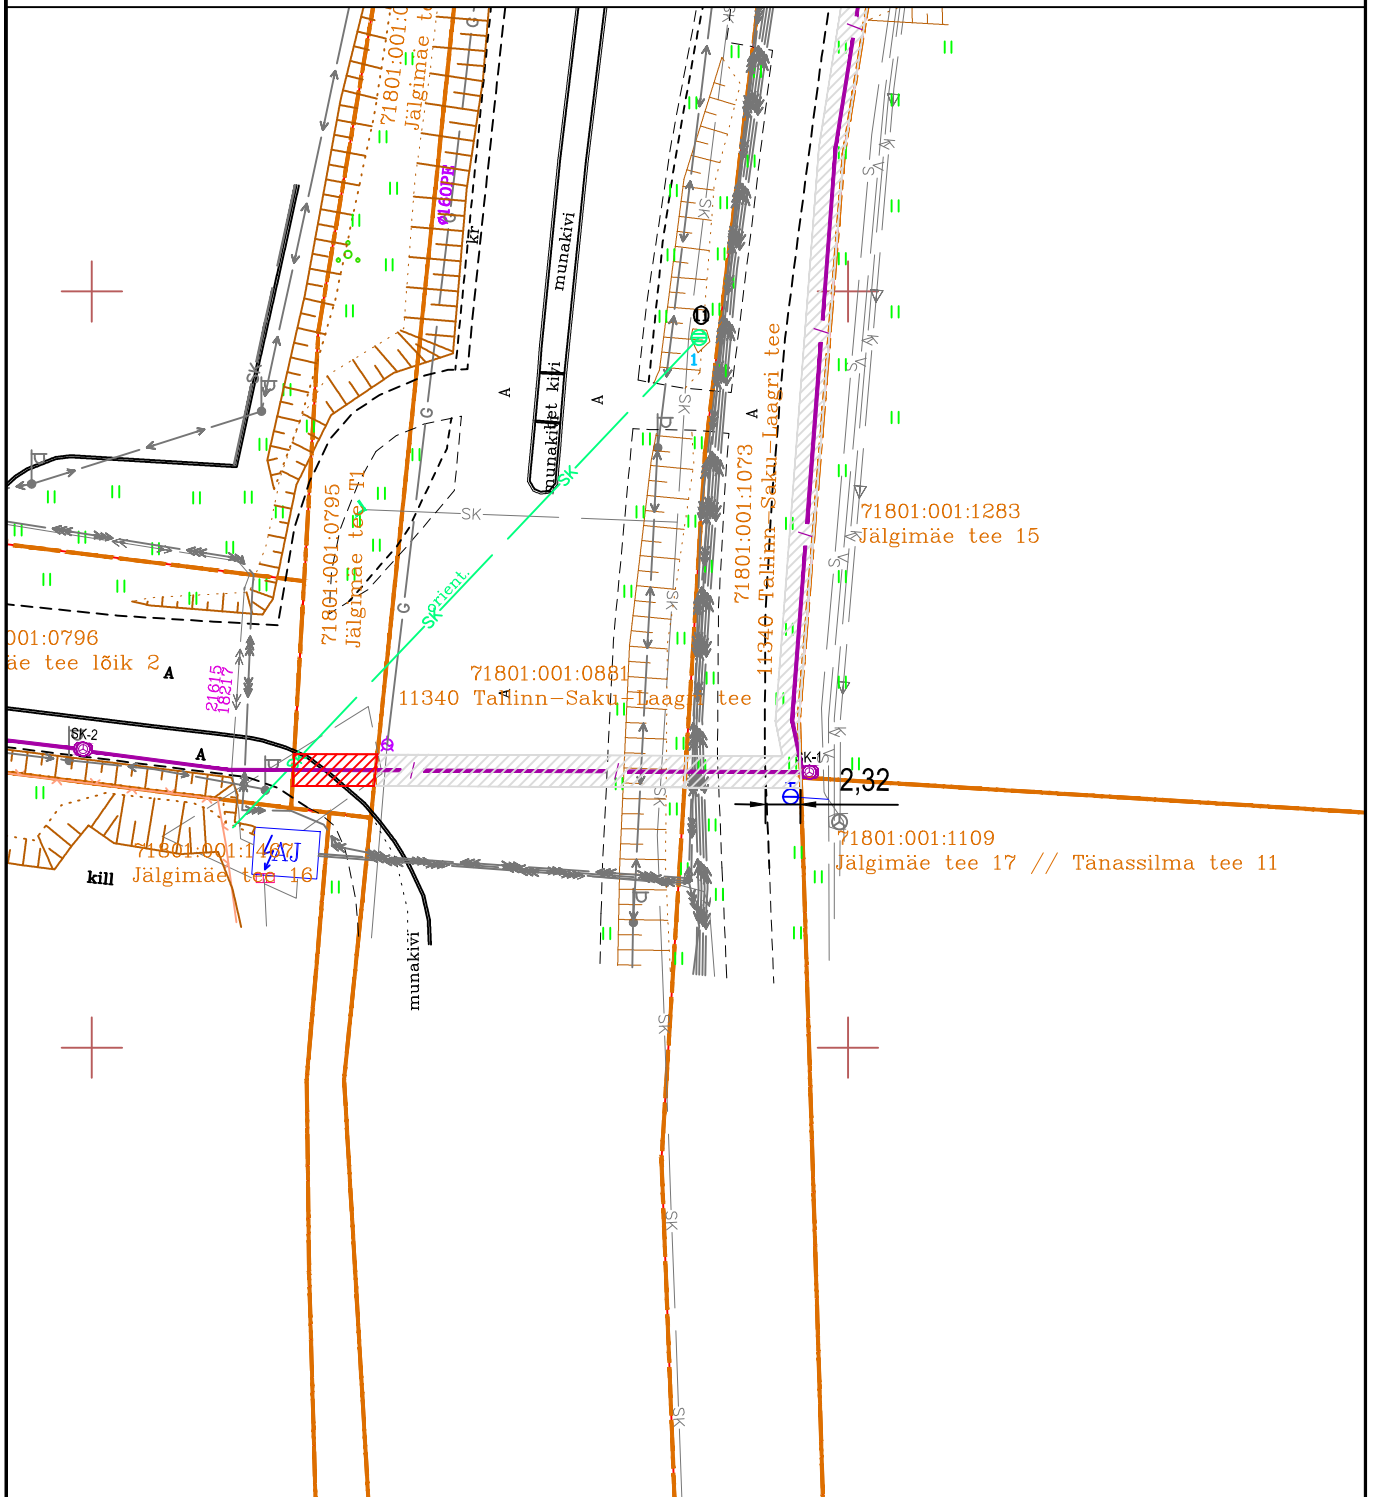

Projekteeritud sidekanalisatsioon  
koos isikliku kasutusõiguse seadmise alaga

Harju maakond, Saku vald, Jälgimäe küla, Jälgimäe tee T1 (71801:001:0795)

Registriosi nr: 11787002


Ristumine riigiteega nr 11424 km 2,895


Kaitsevöönd: 1 m sidekanalisatsioonist mõlemale poole telge.

Kasutusõigusega koormatav ala: 11,4 m<sup>2</sup>

# Kinnistu isikliku kasutusõigusega koormatava ala plaan

Möötkava 1:500

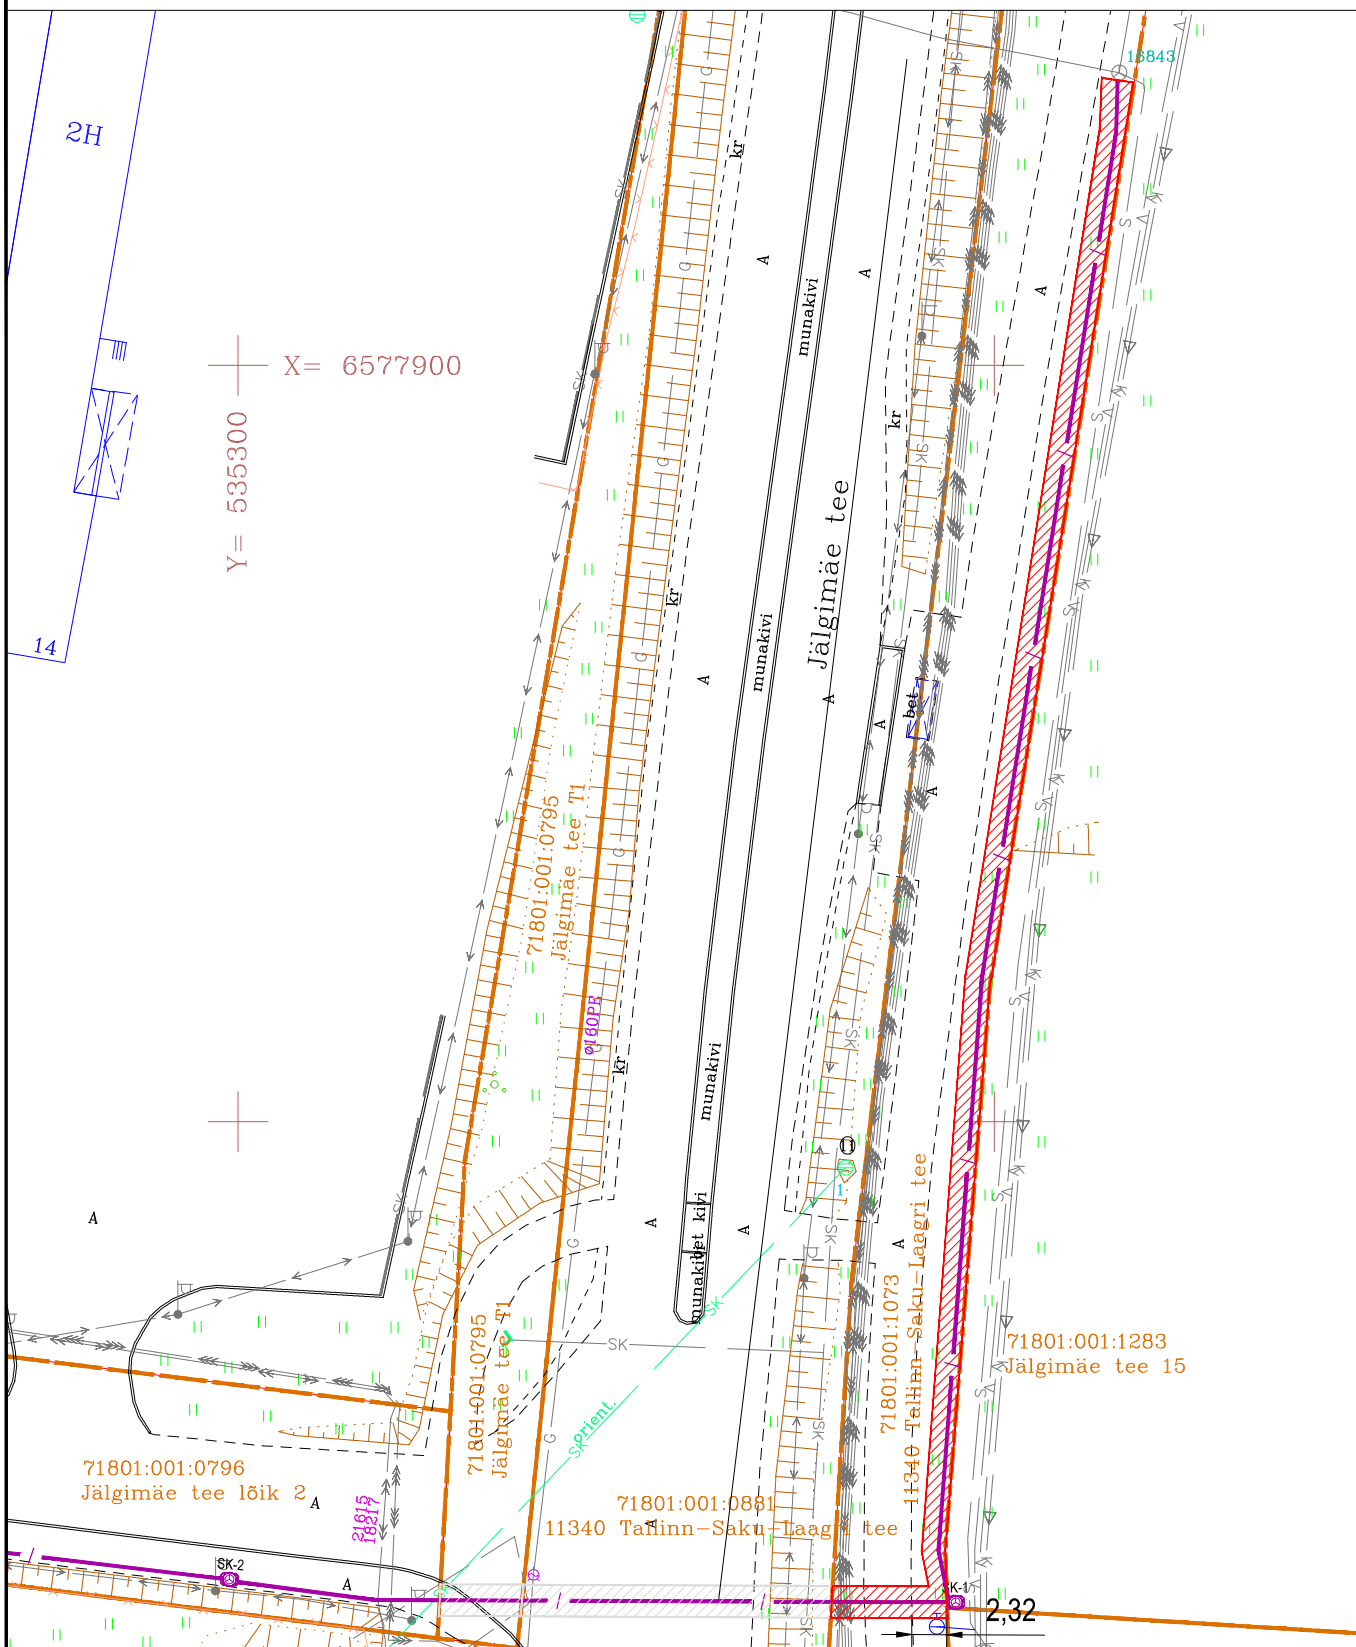

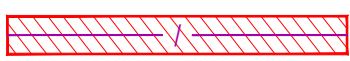 Projekteeritud sidekanalisatsioon koos isikliku kasutusõiguse seadmise alaga

Harju maakond, Saku vald, Jälgimäe küla, 11340 Tallinn-Saku-Laagri tee (71801:001:1073)

Registriosa nr: 9318450

Ristumine riigiteega nr 11424 km 2,895 ning paralleelkulgemine km 2,895 - 2,998

Kaitsevöönd: 1 m sidekanalisatsioonist mõlemale poole telge.

Kasutusõigusega koormatav ala: 183,5 m<sup>2</sup>