



Isikliku kasutusõigusega koormatava ala plaan 2
Viljandi maakond, Viljandi vald, Vana-Võidu küla, 24140
Vana-Võidu tee
Registriosa: 13332650 ; Katastritunnusega: 89201:001:0077

M 1:250

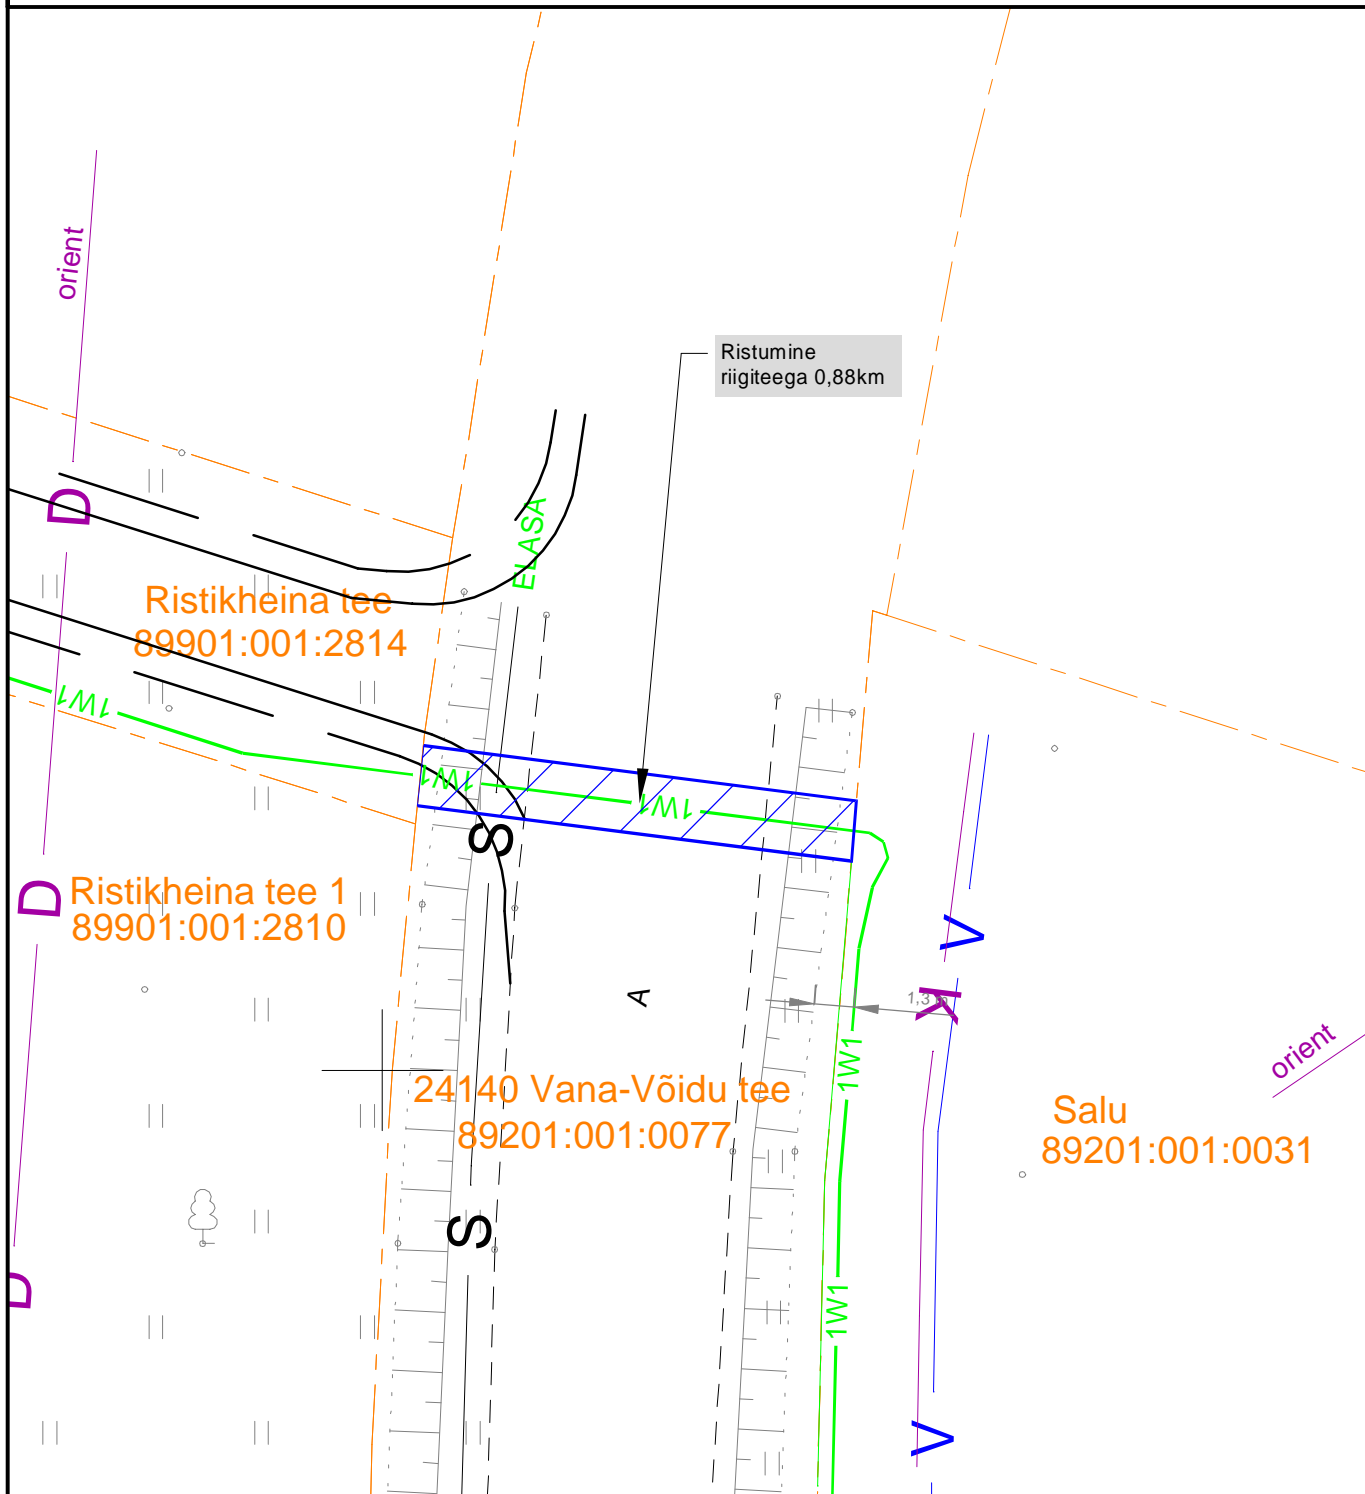

Kasutusõiguse ala : 29m²

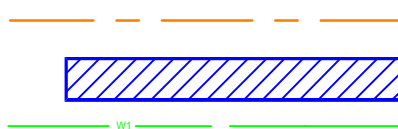

Katastriüksuse piir

Koormatav ala

Projekteeritav maakaabel

Töö: LC0183
Koostas: Karl-Magnus Rebane