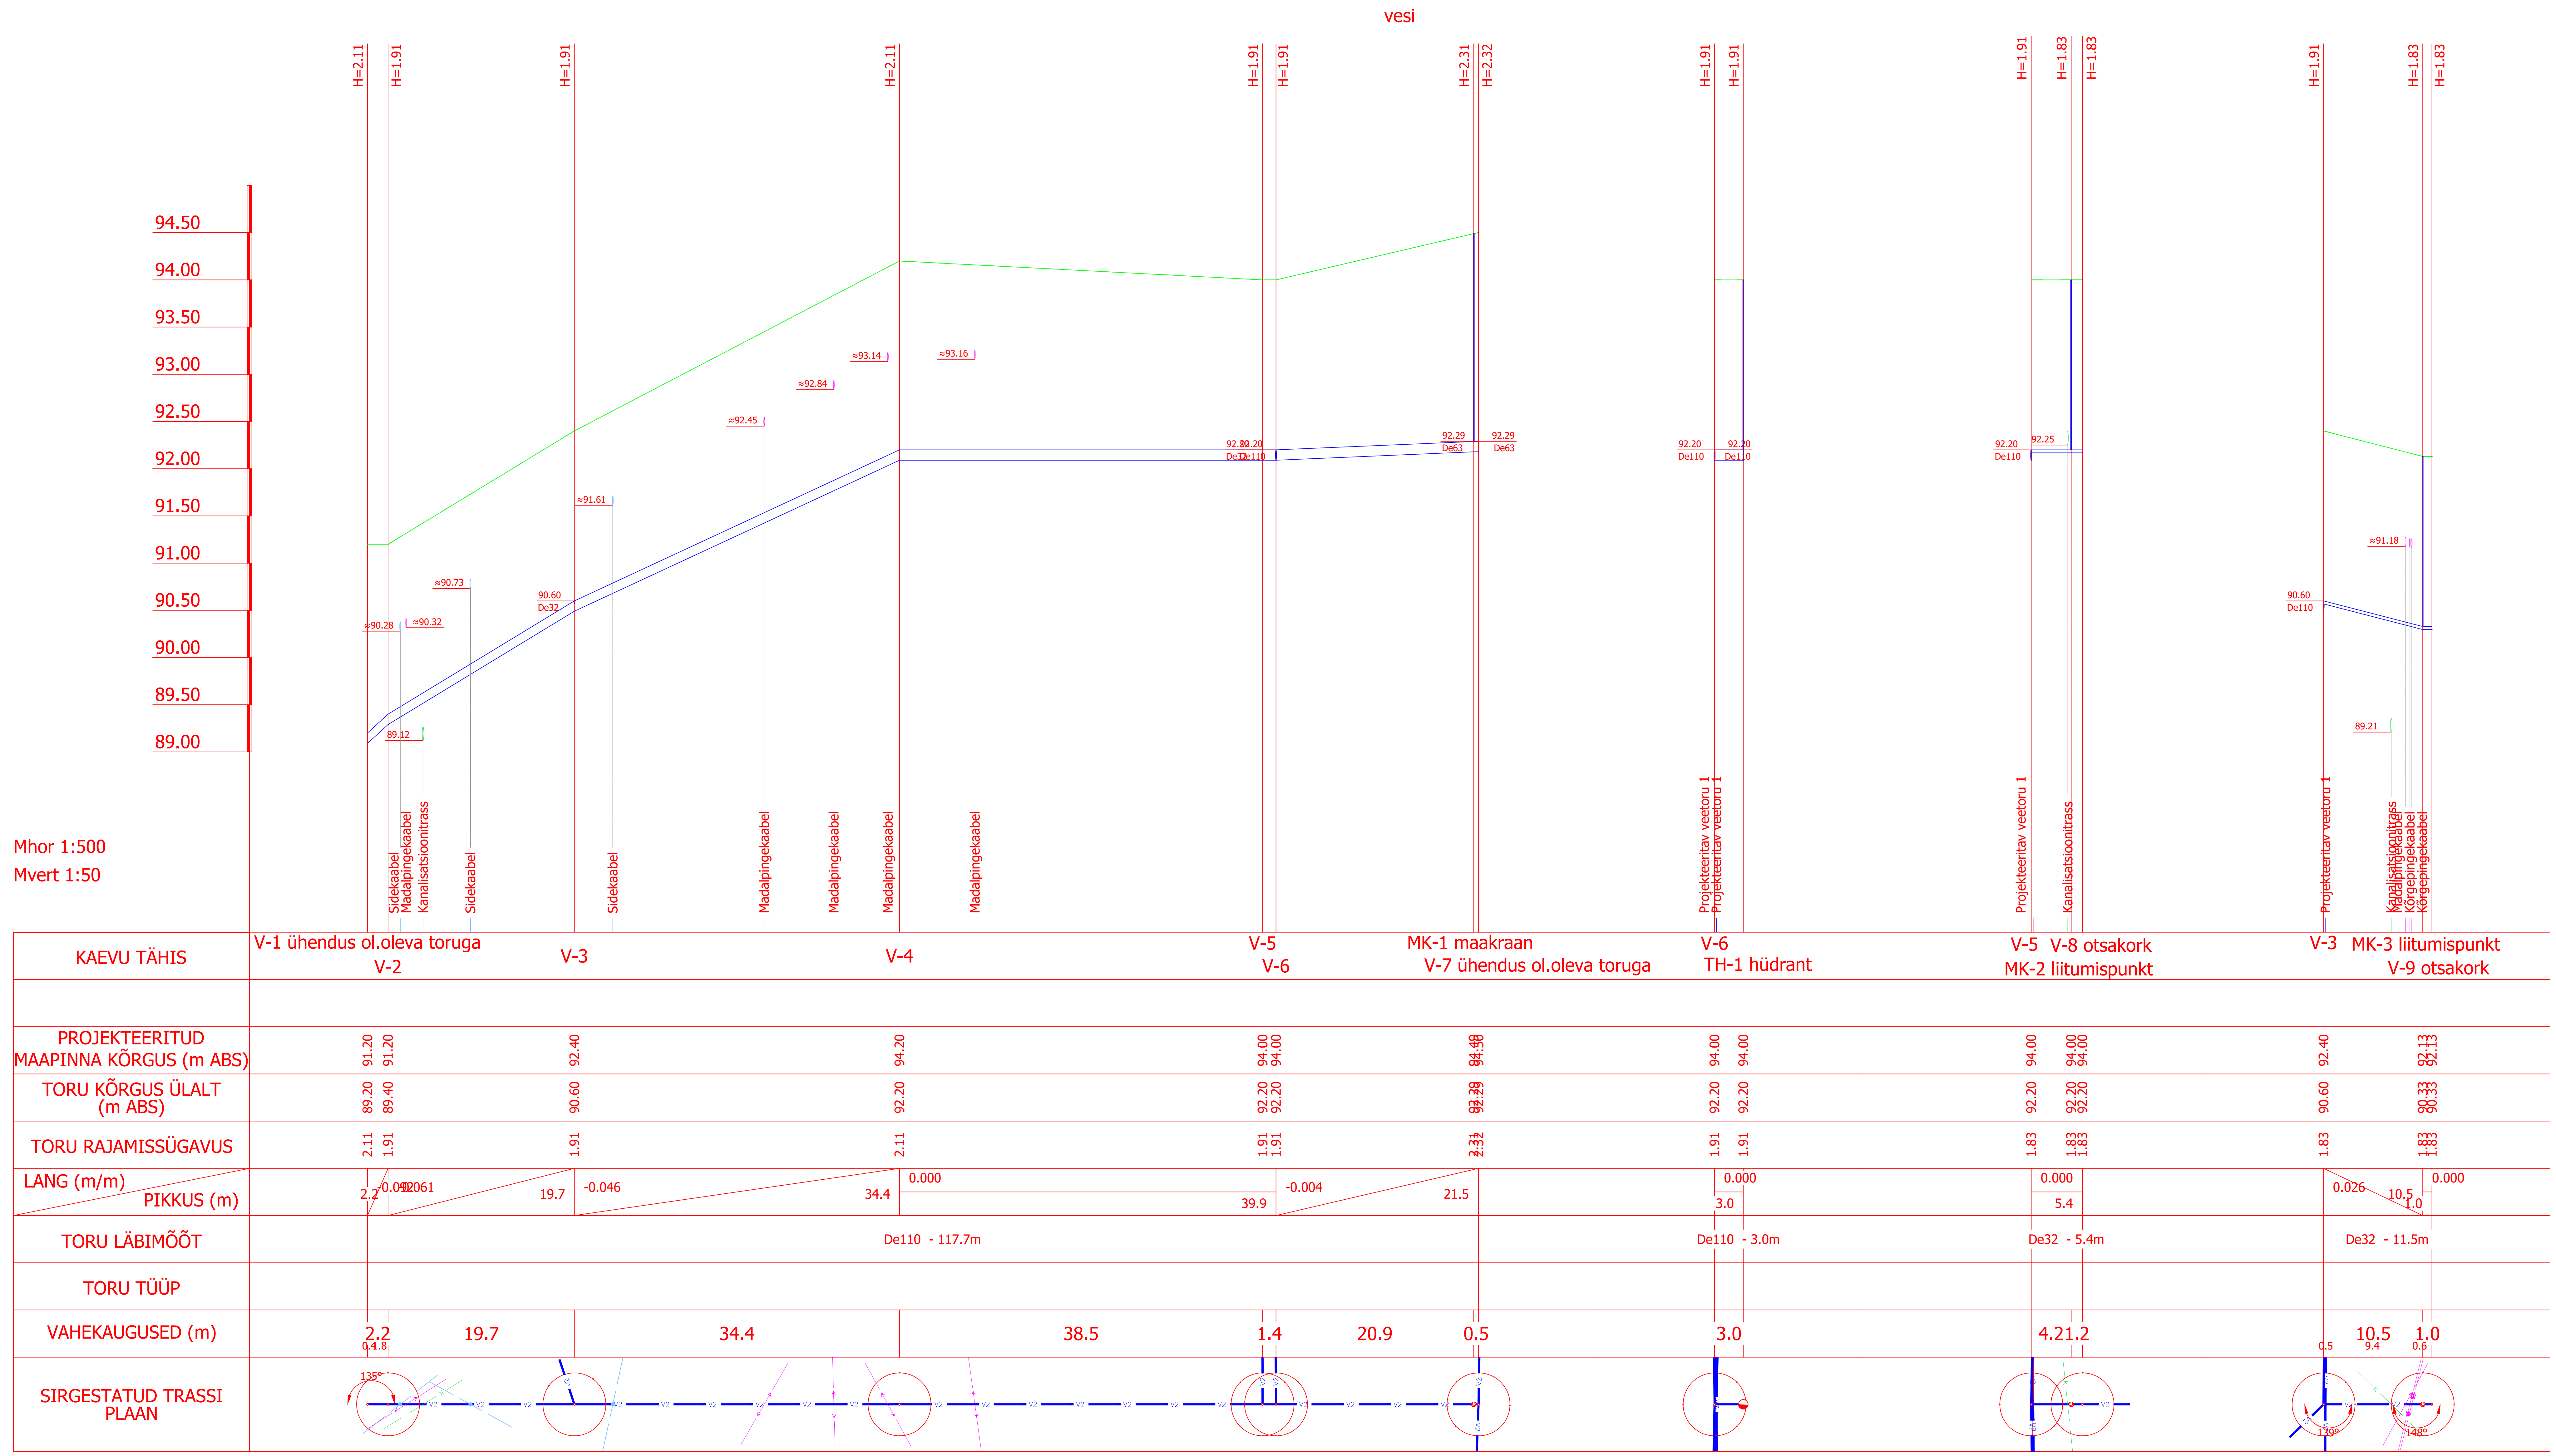

MUUDAT.	KIRJELDUS	NIMI	ALLKIRI	KUUP.

TÖÖ NIMETUS Valgjärve tn torustiku ja hüdrandi projekt Valgjärve tn, Kose alevik, Võru vald, Võru maakond	TÖÖ NR. 432026	ANPE OÜ KOOLI 5–35; 65606; VÕRU REG. nr. 11348640
JOONISE NIMETUS VEETORUSTIKU PIKIPROFIILID	STAADIUM PP	
JOONISE NUMBER VK–6–01 / SKAALA / ERIALA VK	KUUPÄEV 18.05.2026 MUUDATUS 00	PROJEKT P.PIHUS JOONIS P.PIHUS VASTUTAV SPETSIALIST P.PIHUS PROJEKTI JUHT P.PIHUS