


Isikliku kasutusõiguse seadmise asendiplaan
 11193 Kumna-Vääna maantee kinnistu (19801:012:0186) reg osa: 9225550
 1:1000

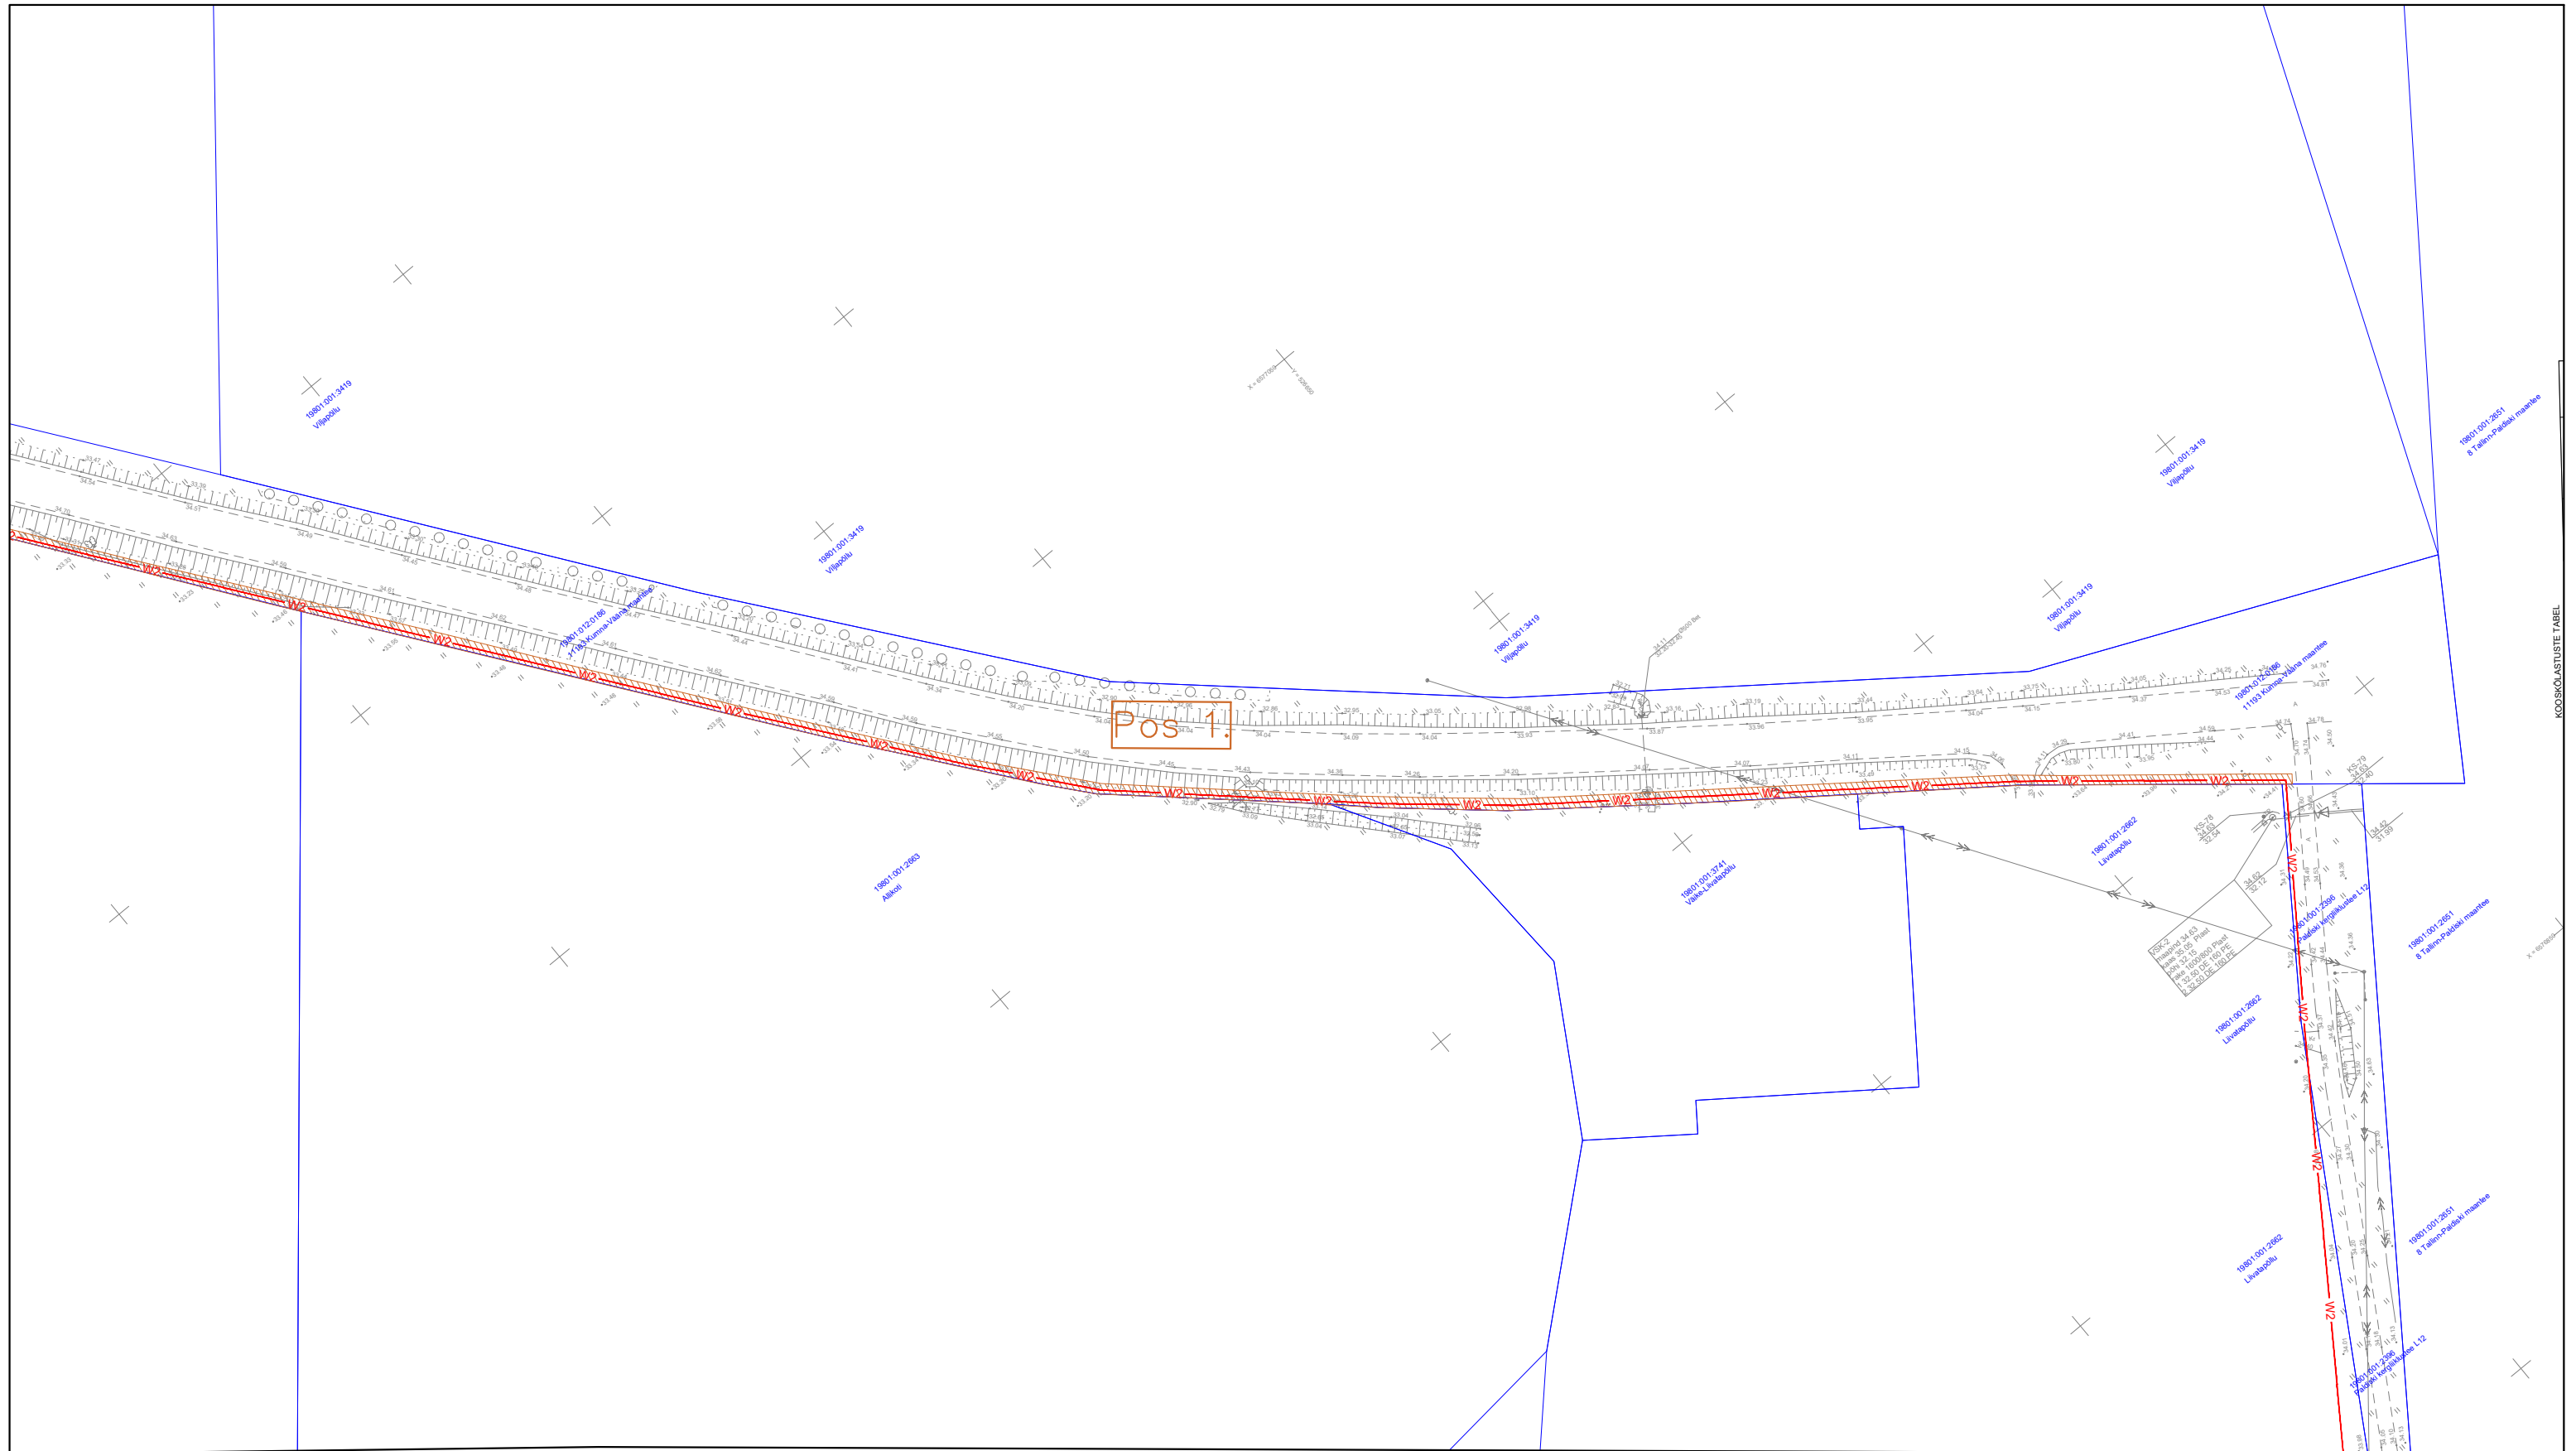

Jrk nr	IKO ala Pos nr (plaanil)	Kinnistu registriosade number	Katastrirüksuse tunnus, nimi ja sihtotstarve	Asukoht riigitee (nr ja nimi) suhtes (lõigu algus ja lõpp km);	Ala pindala ruutmeetrites m ²
1	Pos 1.	9225550	19801:012:0186 11193 Kumna-Vääna maantee	11193 Kumna-Vääna maantee km 0,03-0,93	1647m ²


TINGMÄRGID	
	Isikliku kasutusõiguse ala 1219m ²
	Projekteeritud keskpinge maakaabel
	Katastrirüksuse piirid

ASENDIPLAANI KOOSTAS:
 Hardo Aun
 THS Projekt OÜ
 Projektiteerija
 58009470
 hardo.aun@thsprojekt.com

Maakaabelliini kaitsevöönd 1 meeter äärmisest kaablist kummalegi poole.

KOOSKÕLASTUSTE TABEL

Isikliku kasutusõiguse seadmise asendiplaan
 11193 Kumna-Vääna maantee kinnistu (19801:012:0186) reg osa: 9225550
 1:1000

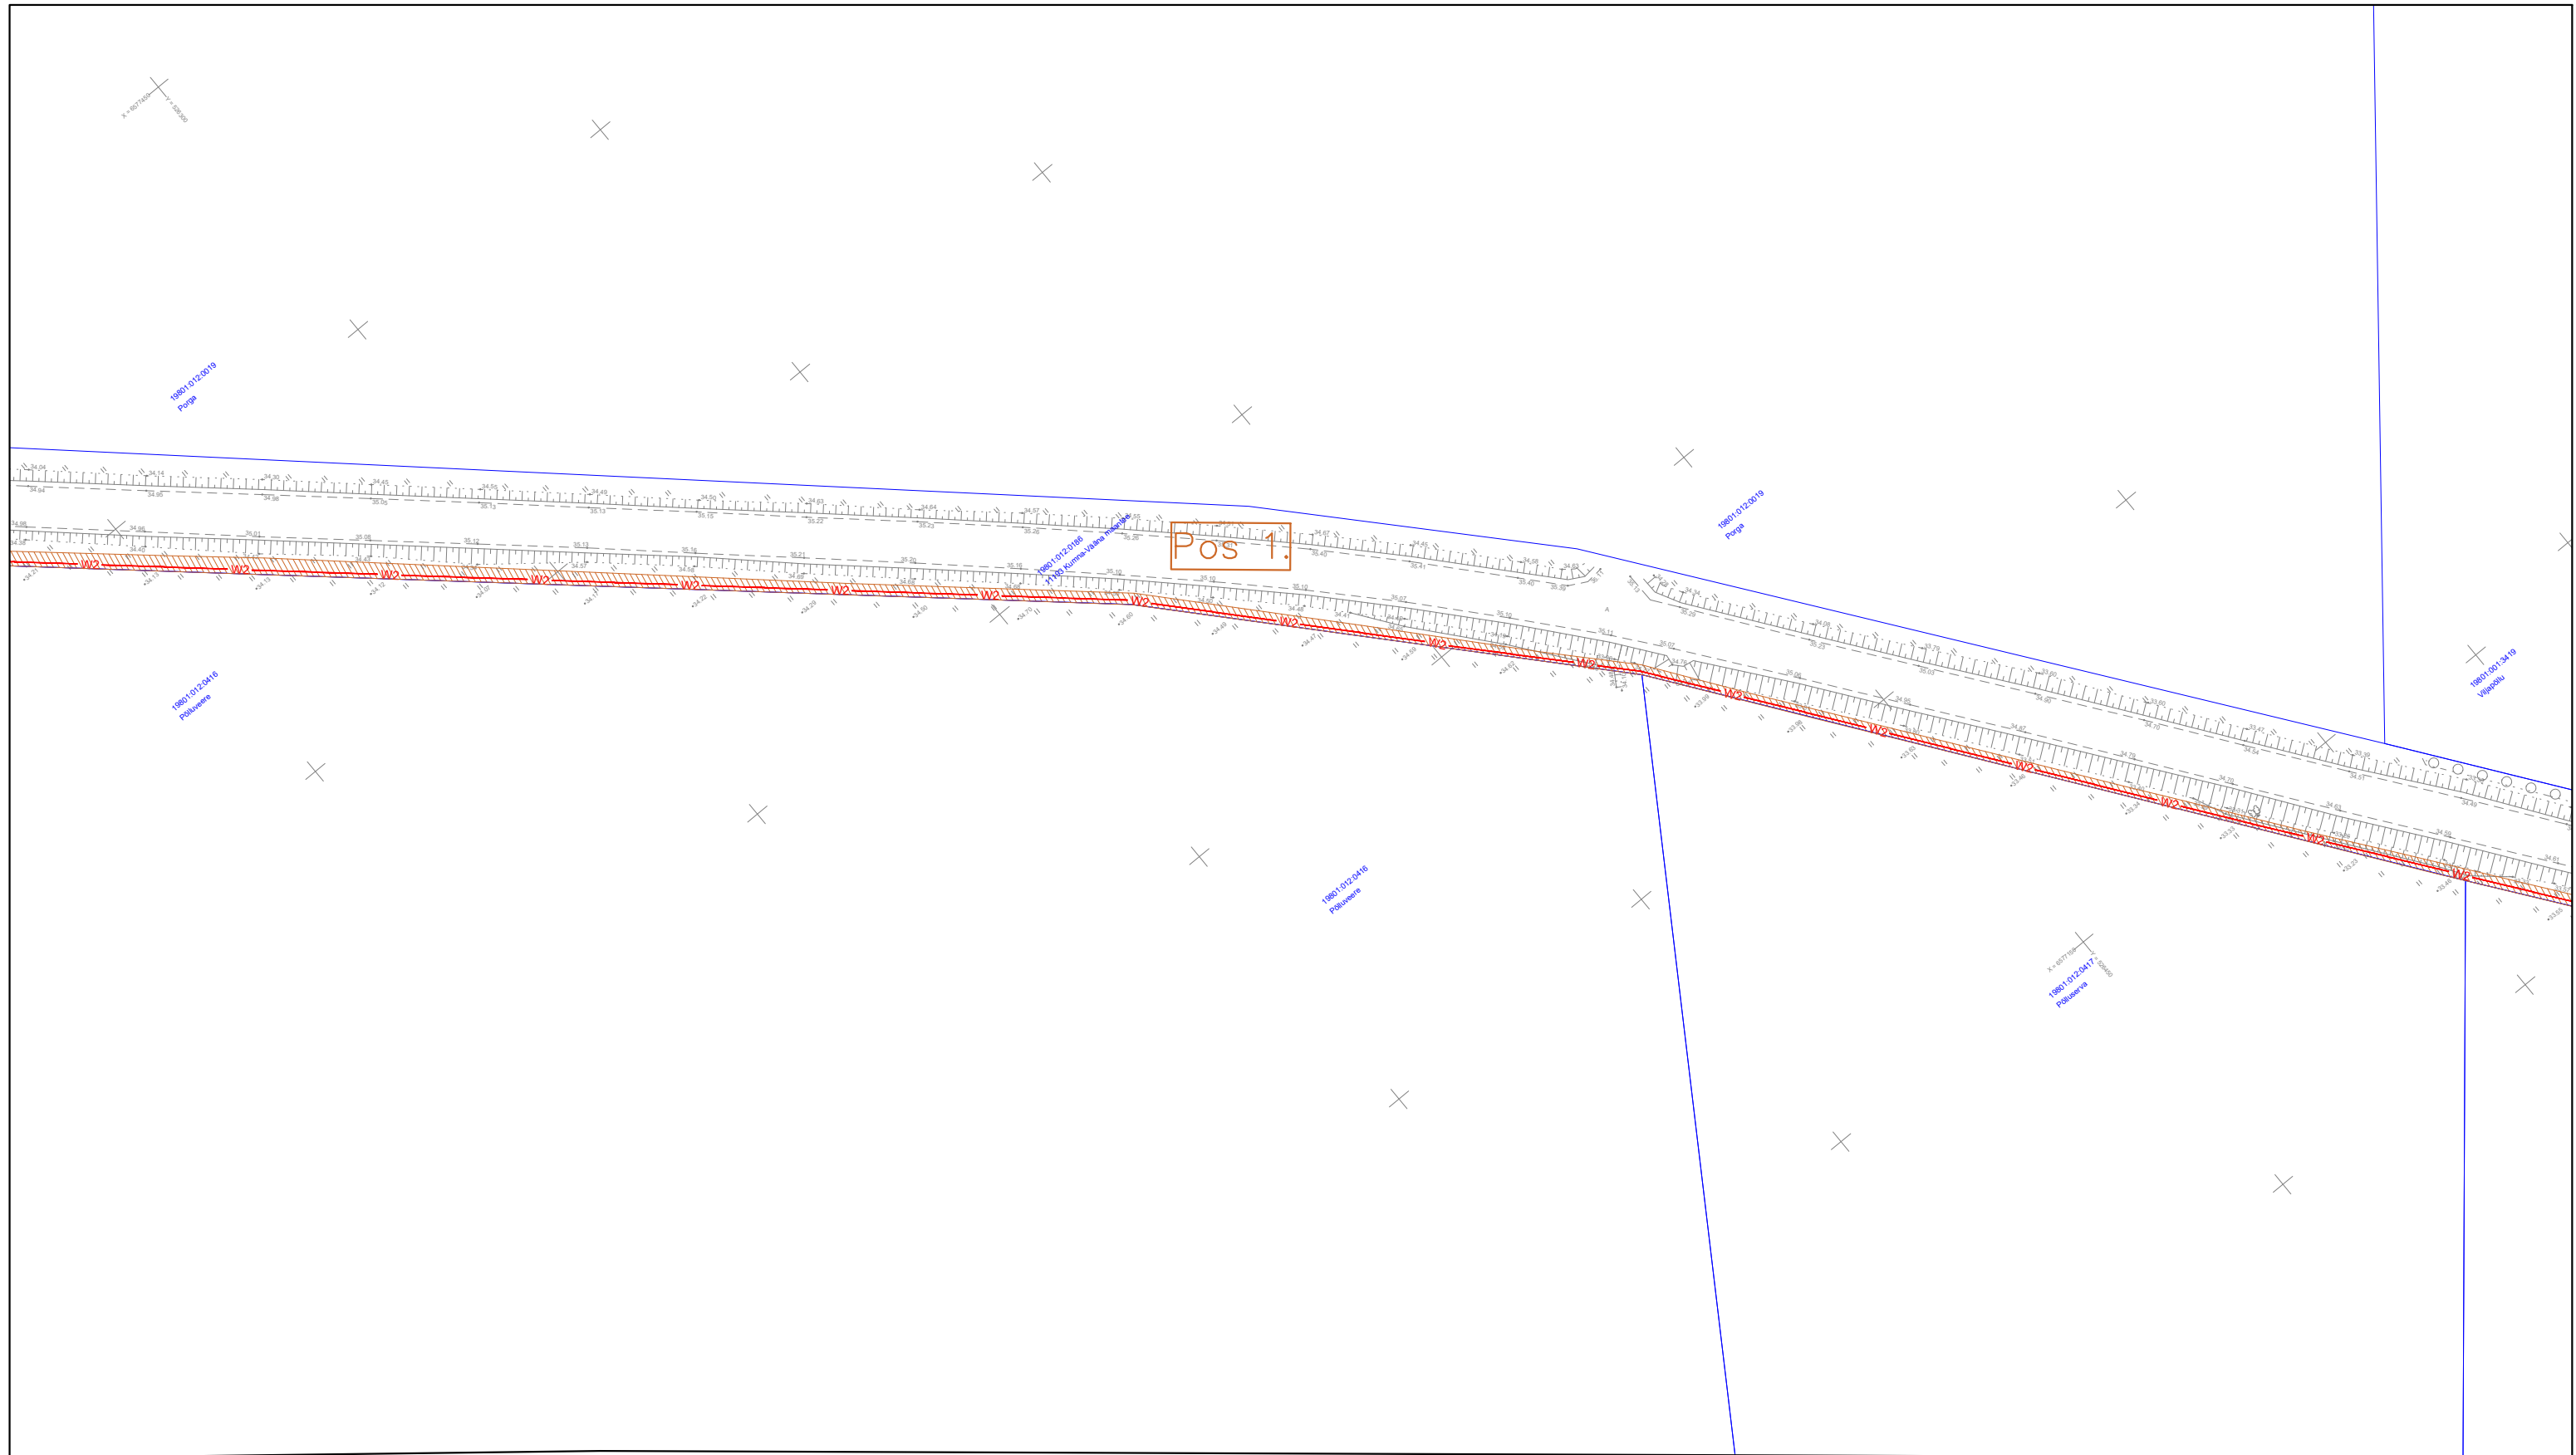


Jrk nr	IKÕ ala Pos nr (plaanil)	Kinnistu registriosa number	Katastriüksuse tunnus, nimi ja sihtotstarve	Asukoht riigitee (nr ja nimi) suhtes (lõigu algus ja lõpp km);	Ala pindala ruutmeetrites m ²
1	Pos 1.	9225550	19801:012:0186 11193 Kumna-Vääna maantee	11193 Kumna-Vääna maantee km 0,03-0,93	1647m ²

TINGMÄRGID	
	Isikliku kasutusõiguse ala 1219m ²
	Projekteeritud keskpinge maakaabel
	Katastriüksuse piirid

ASENDIPLAANI KOOSTAS:
 Hardo Aun
 THS Projekt OÜ
 Projektiteerija
 58009470
 hardo.aun@thsprjekt.com

Maakaabelliini kaitsevöönd 1 meeter äärmisest kaablist kummalegi poole.

Isikliku kasutusõiguse seadmise asendiplaan
 11193 Kumna–Vääna maantee kinnistu (19801:012:0186) reg osa: 9225550
 1:1000

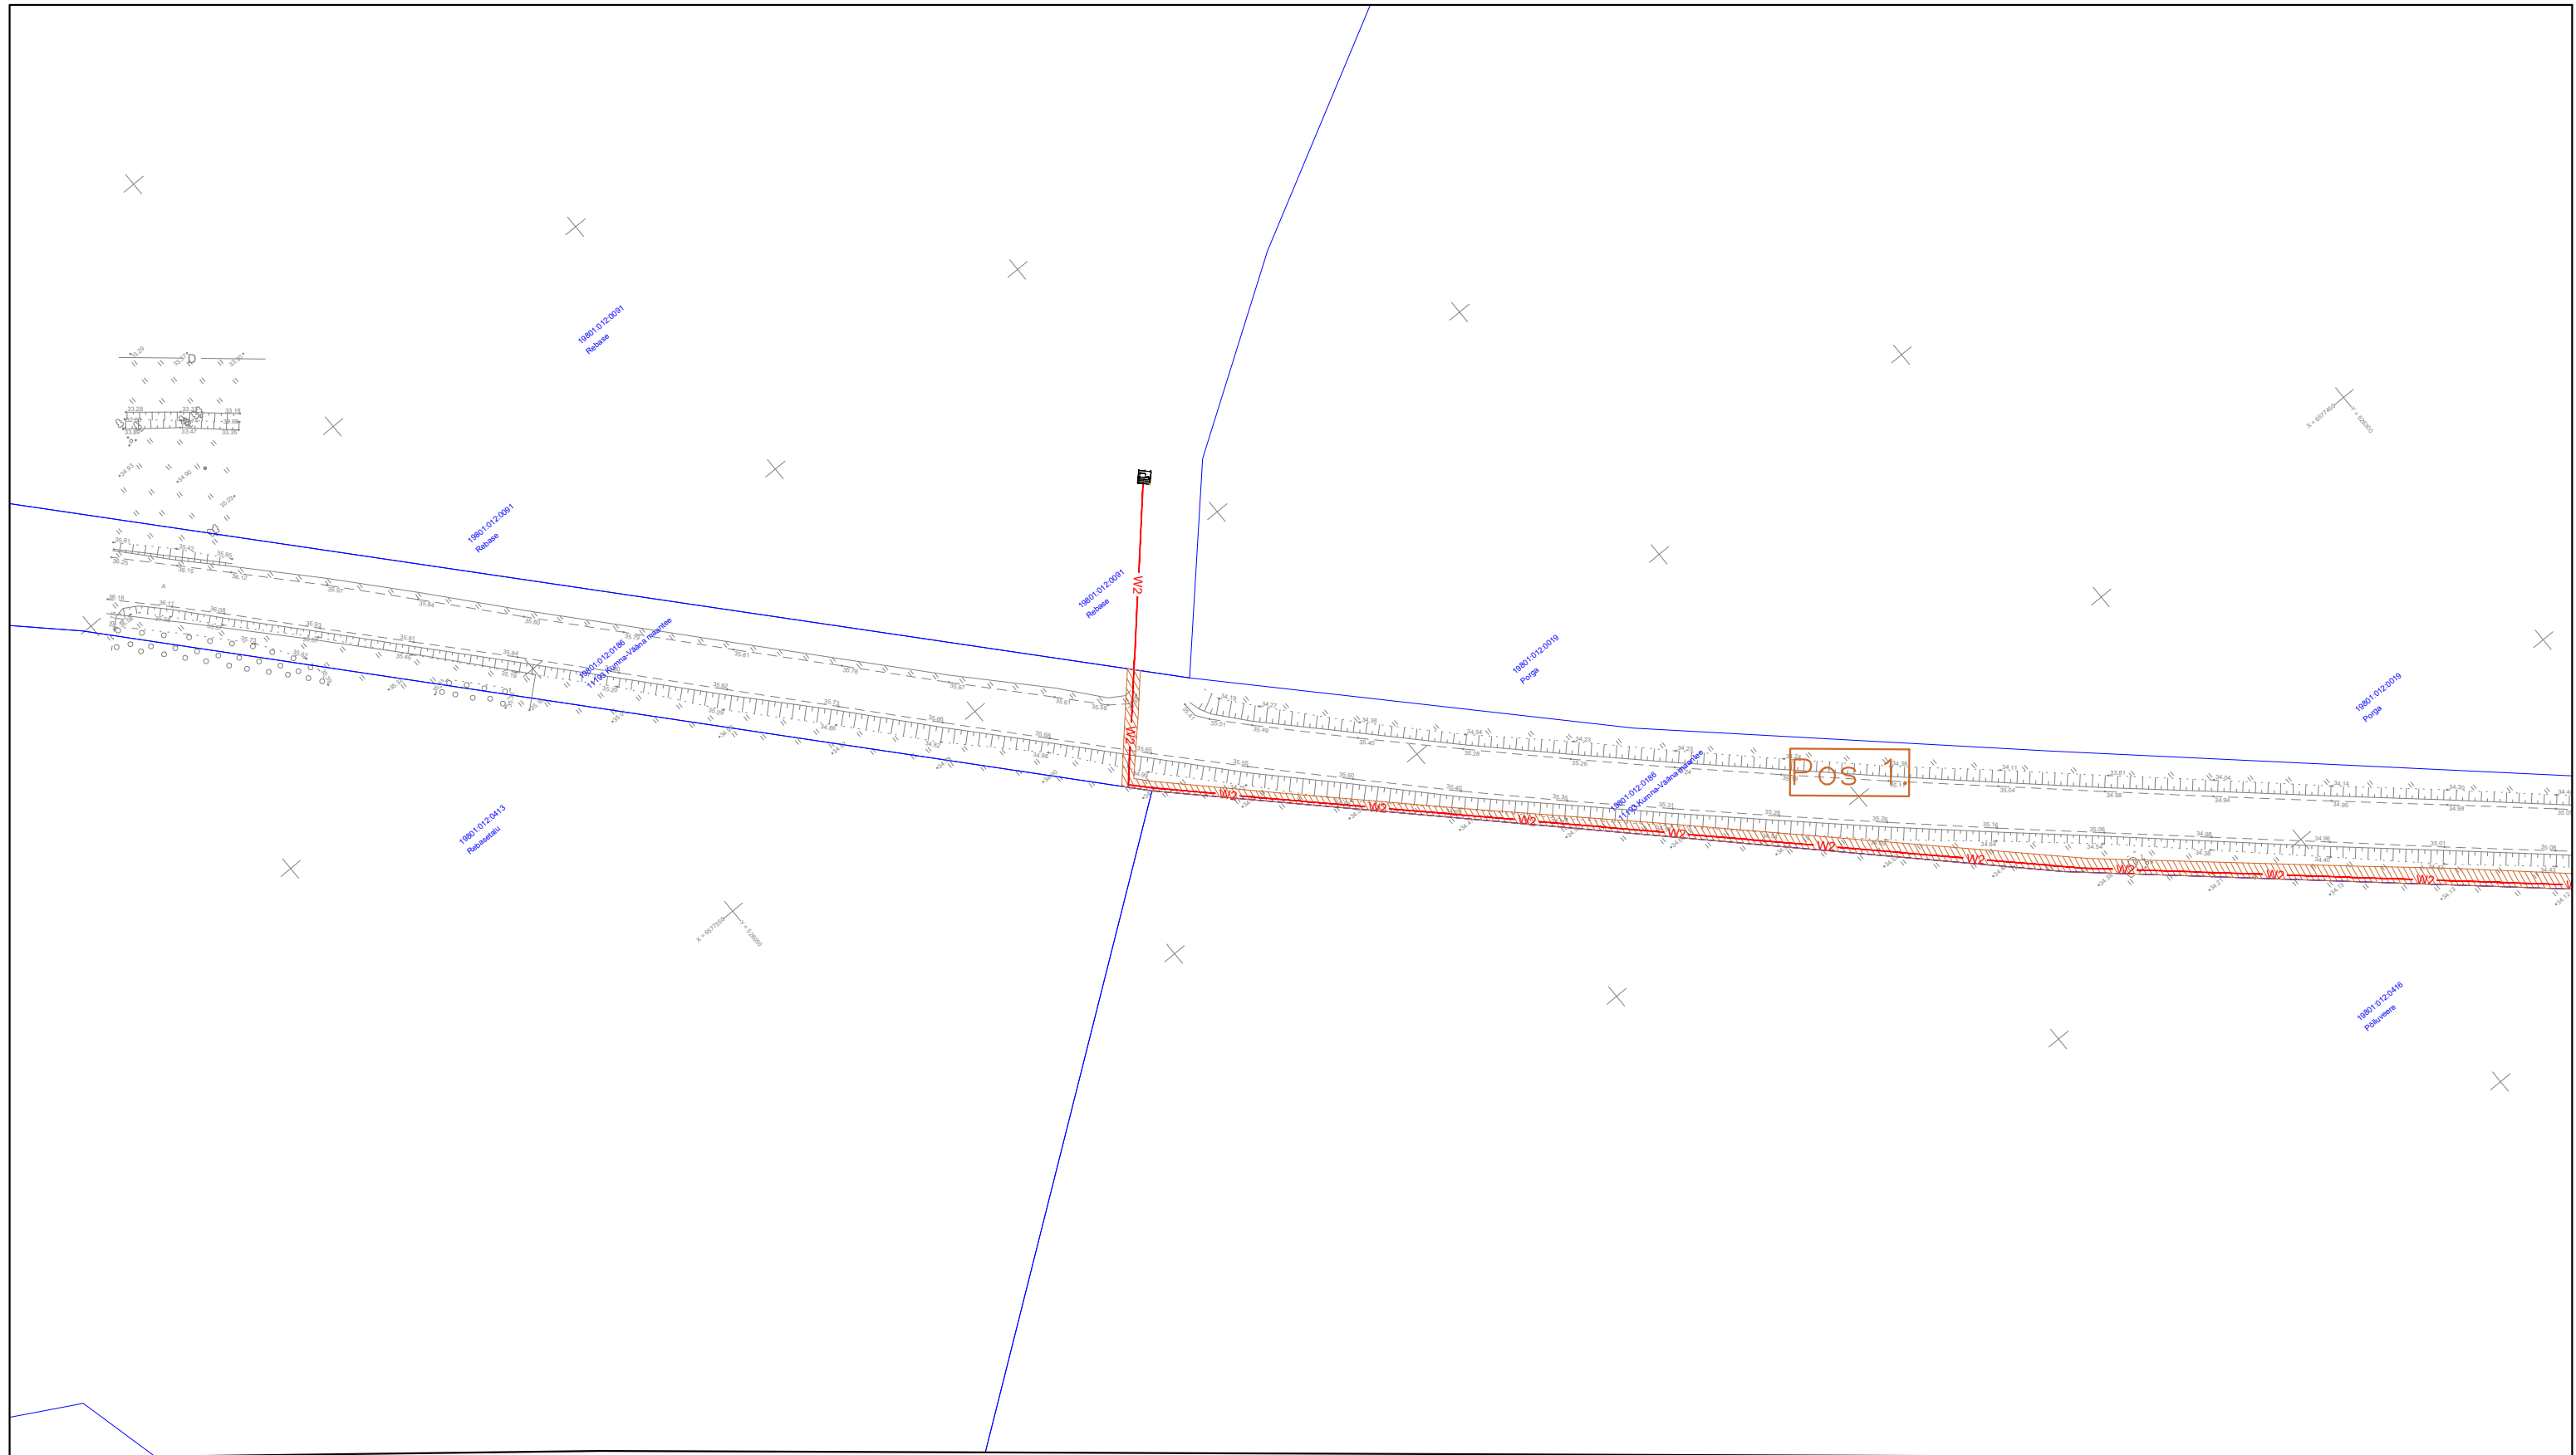

Jrk nr	IKÕ ala Pos nr (plaanil)	Kinnistu registriosa number	Katastriüksuse tunnus, nimi ja sihtotstarve	Asukoht riigitee (nr ja nimi) suhtes (lõigu algus ja lõpp km);	Ala pindala ruutmeetrites m2
1	Pos 1.	9225550	19801:012:0186 11193 Kumna–Vääna maantee	11193 Kumna–Vääna maantee km 0,03–0,93	1647m ²

TINGMÄRGID	
	Isikliku kasutusõiguse ala 1647m ²
	Projekteeritud keskpinge maakaabel
	Katastriüksuse piirid

ASENDIPLAANI KOOSTAS:
 Hardo Aun
 THS Projekt OÜ
 Projektiteerija
 58009470
 hardo.aun@thsprjekt.com

Maakaabelliini kaitsevöönd 1 meeter äärmisest kaablist kummalegi poole.