


80 Heltermaa-Kärdla-Luidja tee
63901:001:4381

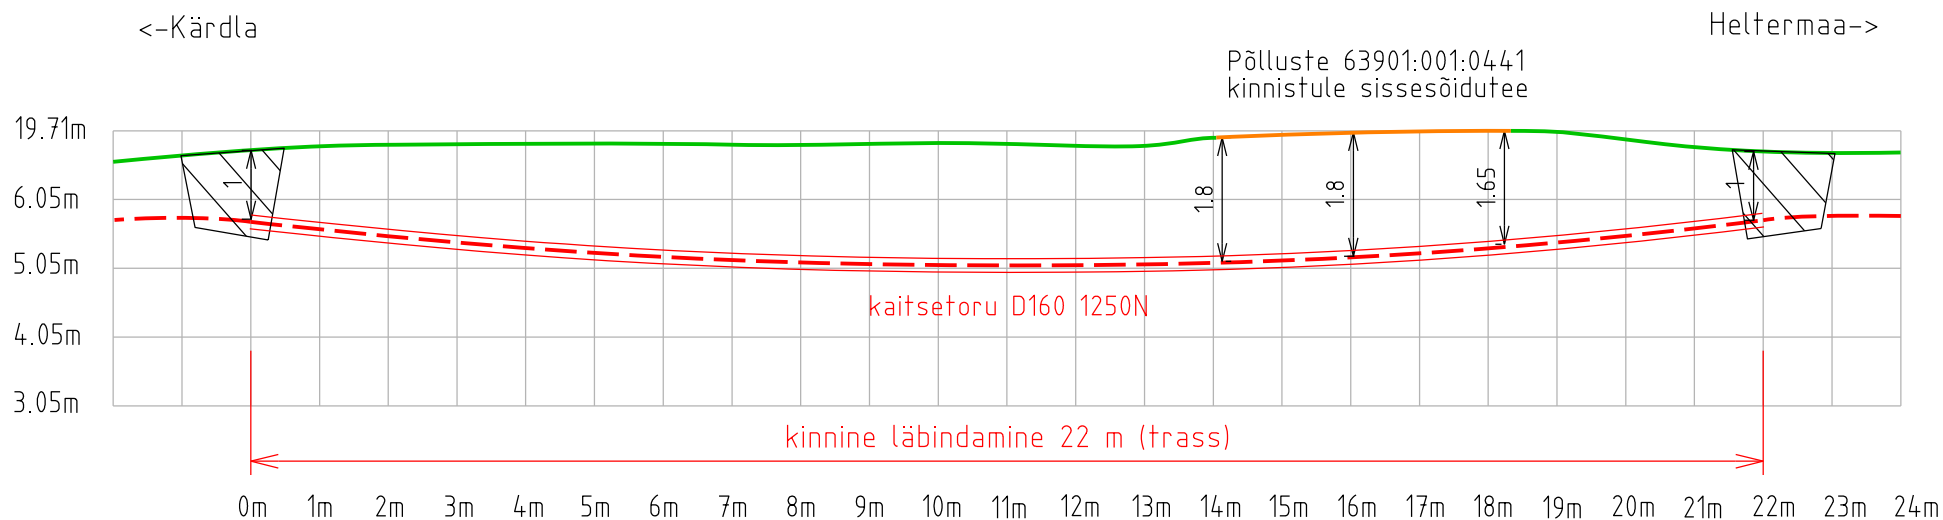


Tellija:	 Enefit Enefit Connect OÜ	Töövõtja:	 enersense	Adress: Energia tn. 4 Pärnu 80042 Reg nr: 11445550 Telefon: 5642985 e-mail: ain.talts@enersense.com Projekteeerija: Ain Talts	Kuupäev: aprill 2023
					Töö nr: IP4949
Töö nimetus:	Kärdla - Värssu 10 kV F rek. Hiiumaa. IP4949				Joon nr: 011-1
Joonise nimetus:	Kinnine läbindamine 80 Heltermaa-Kärdla-Luidja tee km-l 20,66-20,67				

Vana-Mardi
20501:001:0734

80 Heltermaa-Kärdla-Luidja tee
63901:001:4381

Vana-Mardi
63901:001:5191

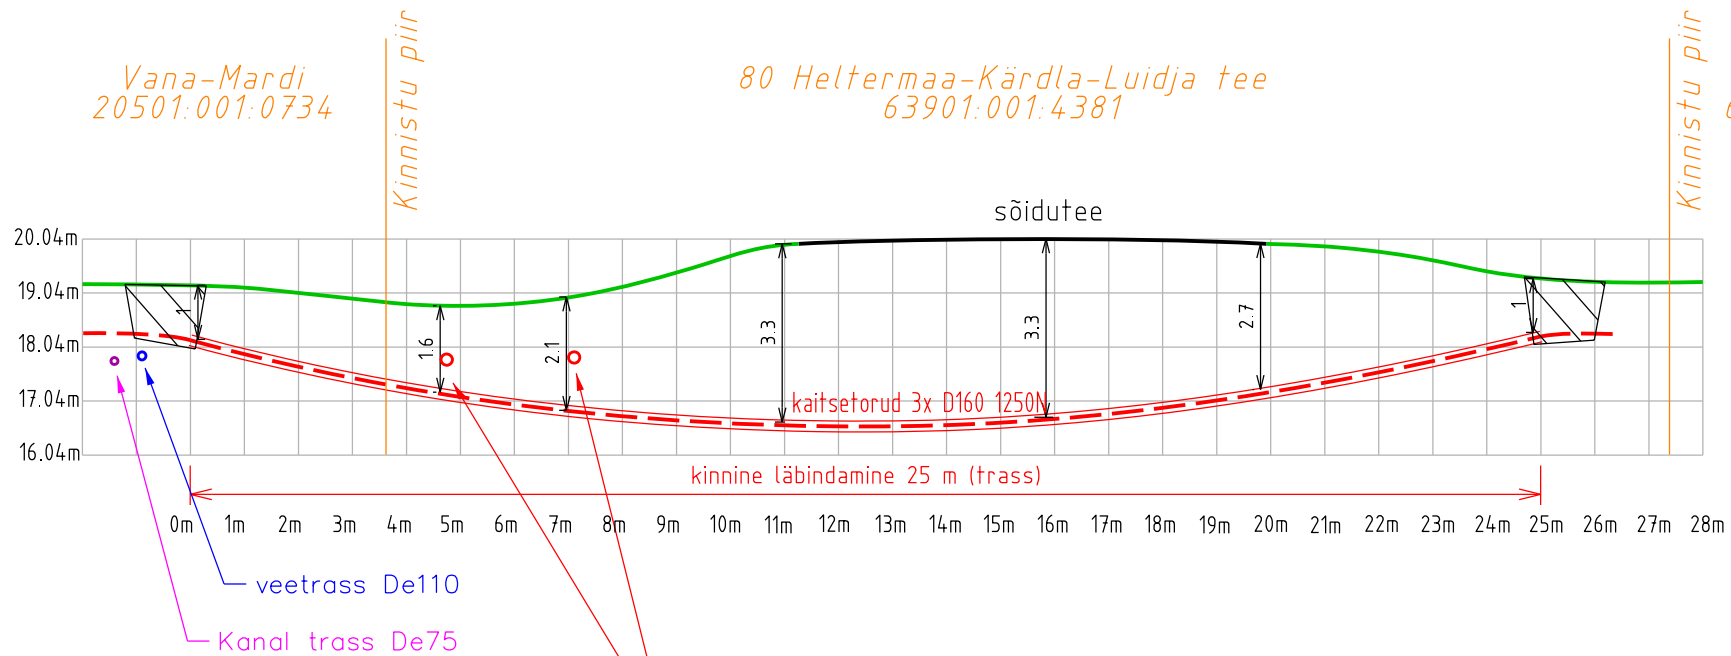


Tellijä:	 Enefit Enefit Connect OÜ	Töövõtja:	 enersense	Address:	Energia tn. 4 Pärnu 80042	Kuupäev:	aprill 2023
Töö nimetus:	Kärdla - Värssu 10 kV F rek. Hiiumaa. IP4949	Reg nr:	11445550	Telefon:	5642985	Töö nr.:	IP4949
Joonise nimetus:	Kinnine läbindamine 80 Heltermaa-Kärdla-Luidja tee alt km-l 20,63	e-mail:	ain.talts@enersense.com	Projekteerija:	Ain Talts	Joon nr.:	011-2

80 Heltermaa-Kärdla-Luidja tee
63901:001:4381

<-Kärdla

Heltermaa->

Tõnise 63901:001:0693
kinnistule sissesõidutee

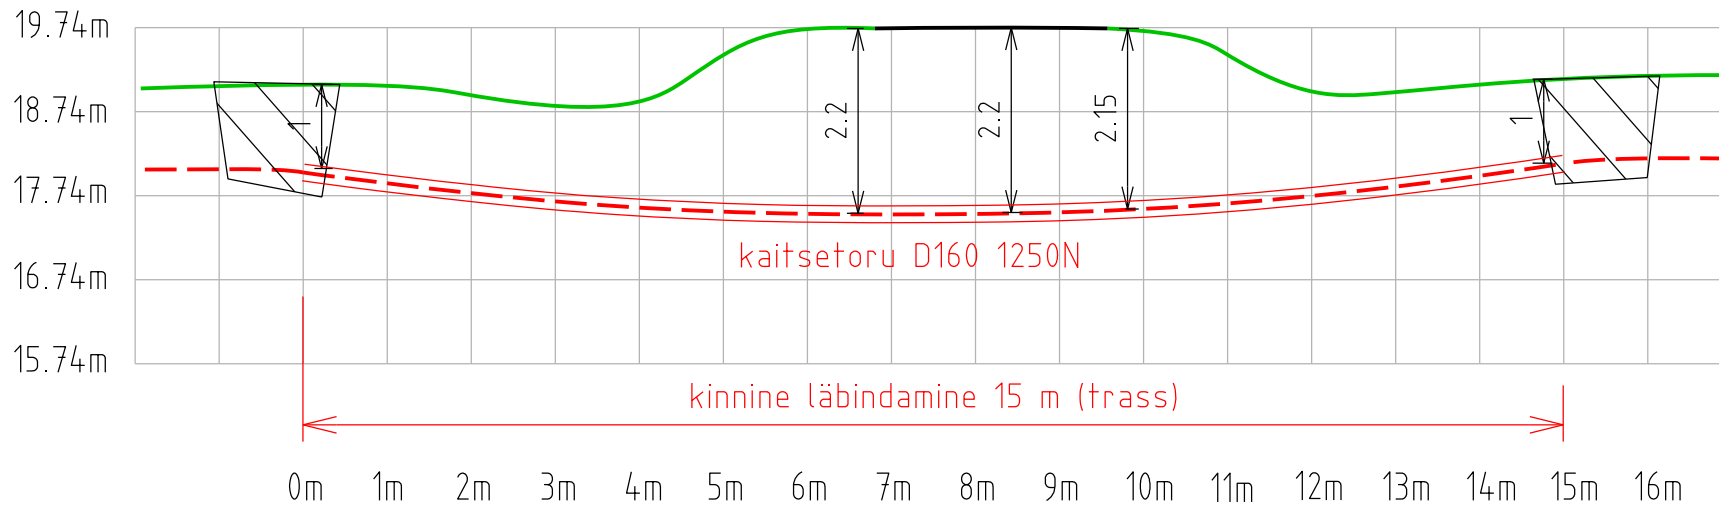


Tellija:	 Enefit Enefit Connect OÜ	Töövõtja:	 enersense	Address:	Energia tn. 4 Pärnu 80042	Kuupäev: aprill 2023
Töö nimetus:	Kärdla - Värssu 10 kv F rek. Hiiumaa. IP4949	Reg nr:	11445550	Telefon:	5642985	Töö nr: IP4949
Joonise nimetus:	Kinnine läbindamine 80 Heltermaa-Kärdla-Luidja tee km-l 20,48-20,49	e-mail:	ain.talts@enersense.com	Projekteerija:	Ain Talts	Joon nr: 011-3

80 Heltermaa-Kärdla-Luidja tee
63901:001:4381

Paemurru tee
63901:001:1456
ristmik

<-Kärdla

Heltermaa->

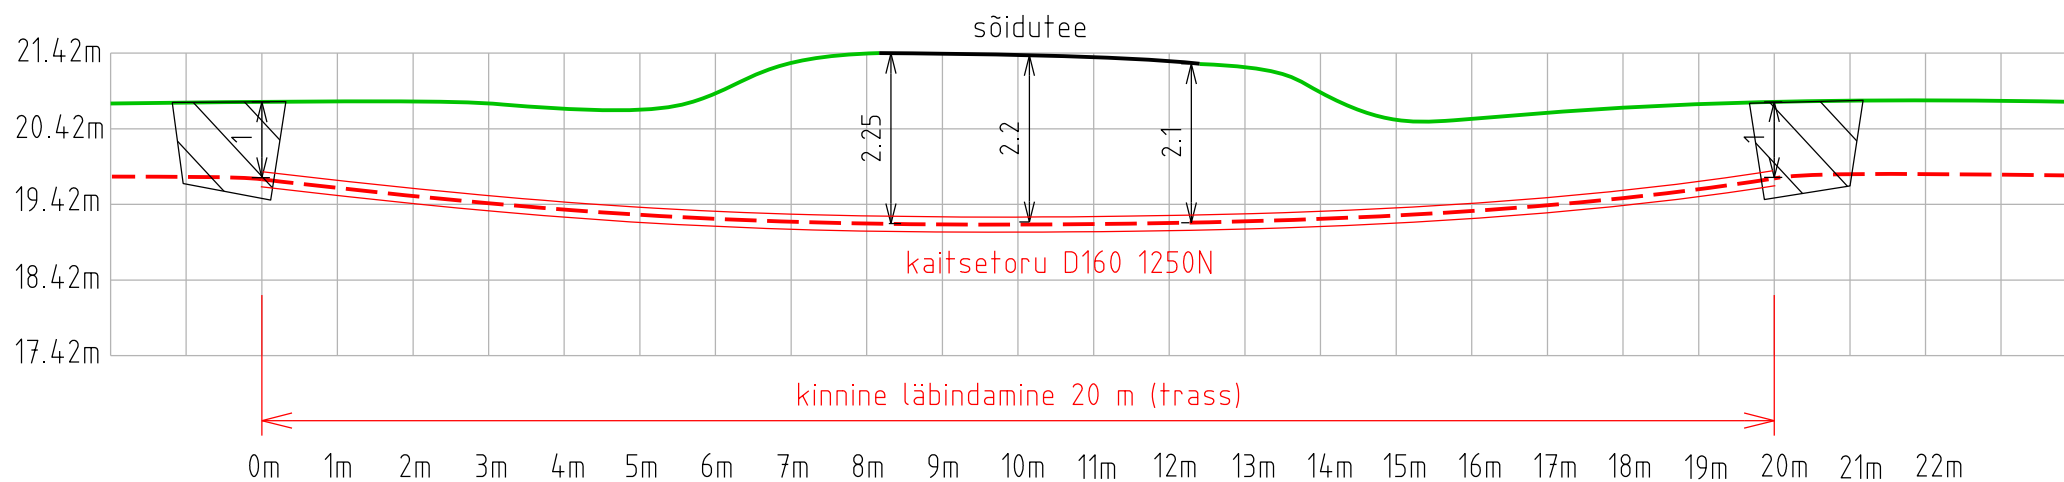


Tellija:	 Enefit Connect OÜ	Töövõtja:	 enersense	Address: Energia tn. 4 Pärnu 80042 Reg nr: 11445550 Telefon: 5642985 e-mail: ain.talts@enersense.com Projekteerija: Ain Talts	Kuupäev: aprill 2023
					Töö nr: IP4949
Töö nimetus:	Kärdla - Värssu 10 kV F rek. Hiiumaa. IP4949				Joon nr: 011-4
Joonise nimetus:	Kinnine läbindamine 80 Heltermaa-Kärdla-Luidja tee km-l 20,19-20,22				

80 Heltermaa-Kärdla-Luidja tee
63901:001:4381


<-Kärdla

Paluküla
bussipeatus

Heltermaa->

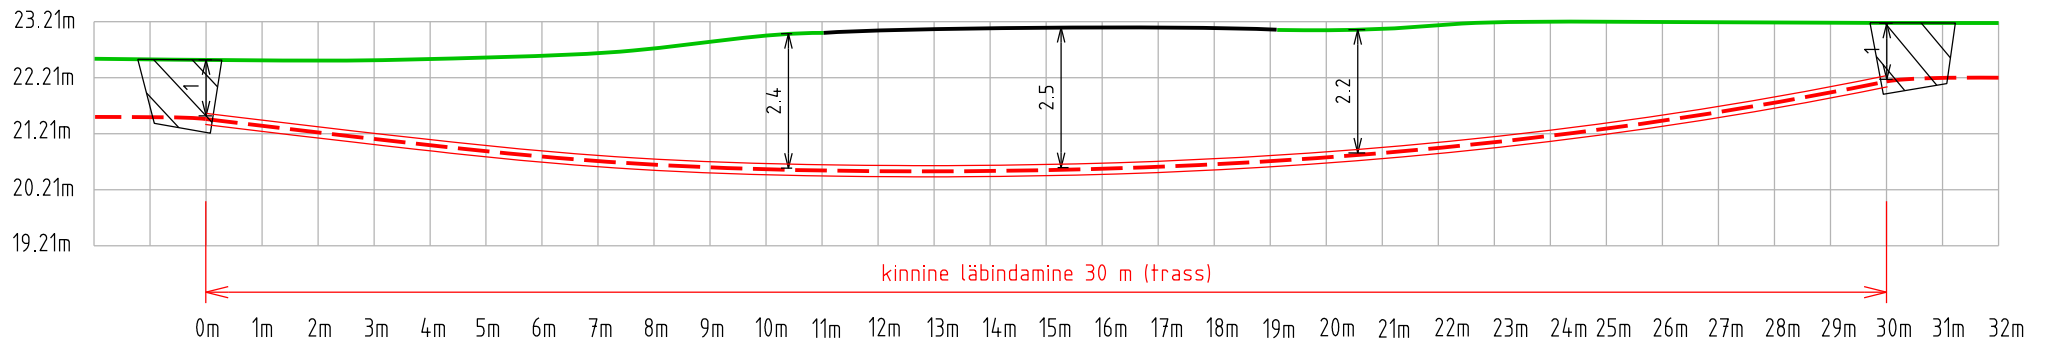


Tellija:	 Enefit Connect OÜ	Töövõtja:	 enersense	Address: Energia tn. 4 Pärnu 80042 Reg nr: 11445550 Telefon: 5642985 e-mail: ain.talts@enersense.com Projekteerija: Ain Talts	Kuupäev: aprill 2023
					Töö nr: IP4949
Töö nimetus:	Kärdla - Värssu 10 kV F rek. Hiiumaa. IP4949				Joon nr: 011-5
Joonise nimetus:	Kinnine läbindamine 80 Heltermaa-Kärdla-Luidja tee km-l 20,12-20,15				

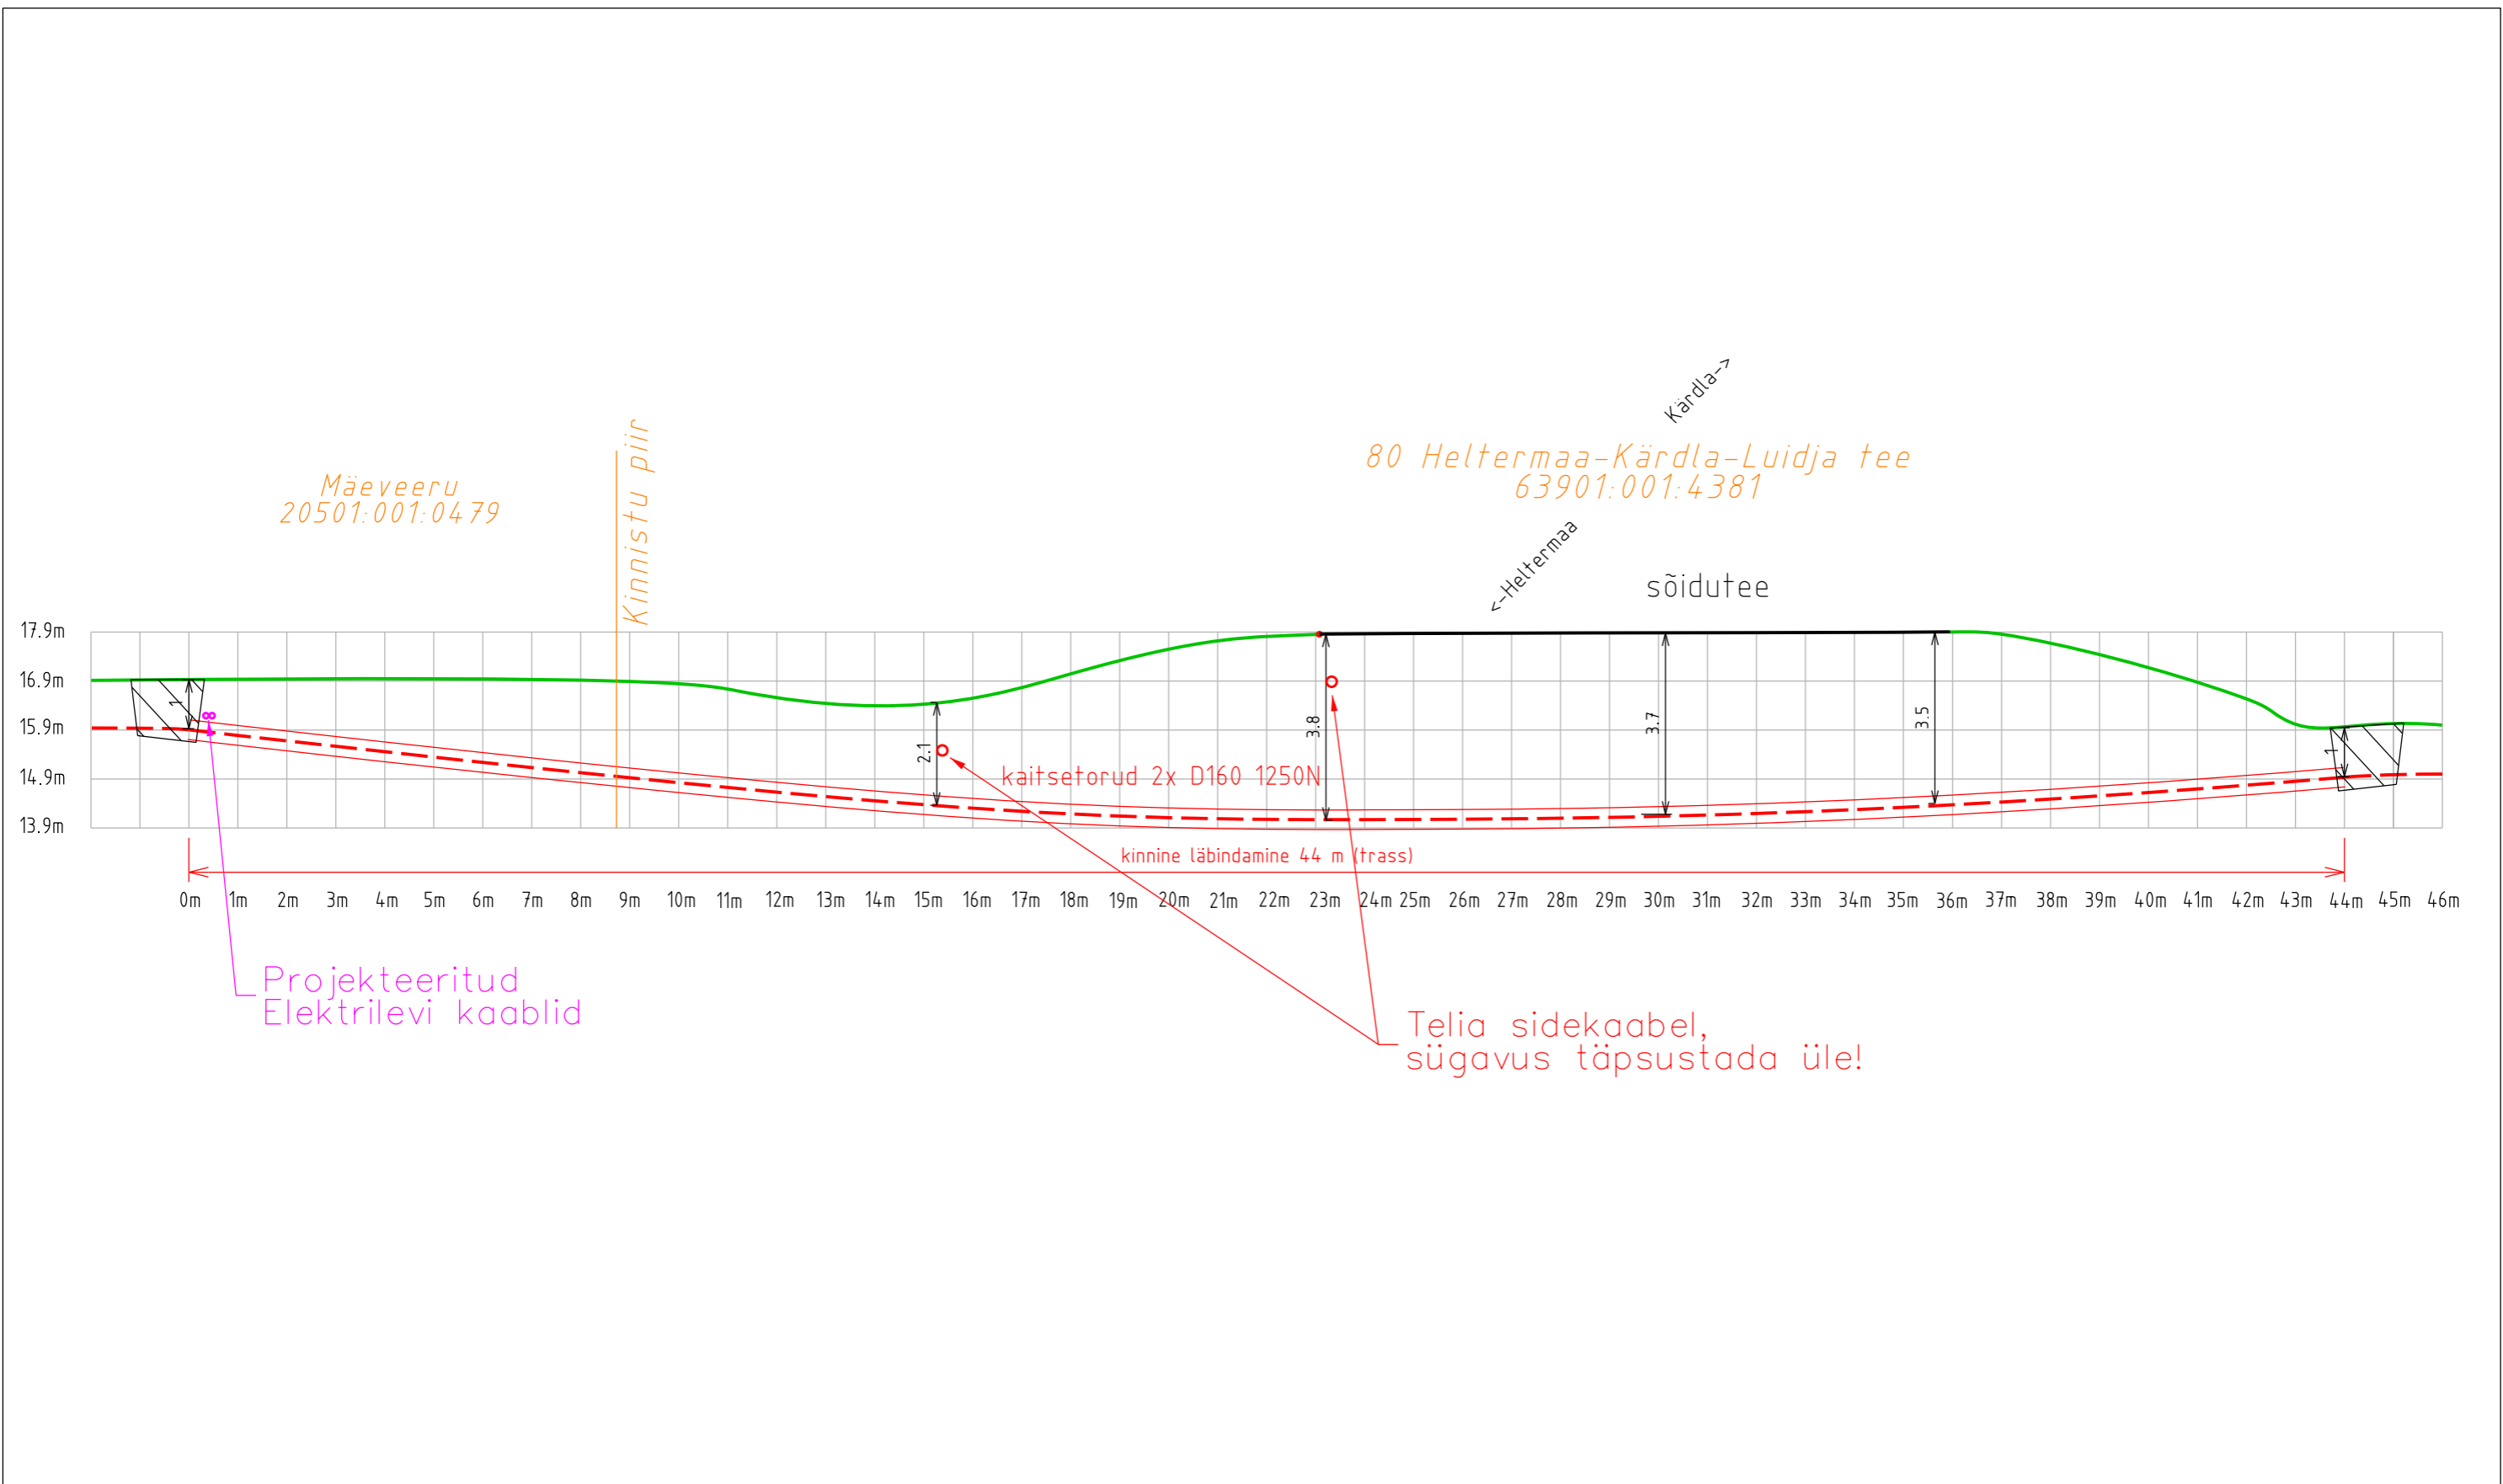


Tellijä:	 Enefit Connect OÜ	Töövõtja:		Adress:	Energia tn. 4 Pärnu 80042	Kuupäev:	aprill 2023
Too nimetus:	Kärdla - Värssu 10 kV F rek. Hiiumaa. IP4949	Reg nr:	11445550	Telefon:	5642985	Töö nr.:	IP4949
Joonise nimetus:	Kinnine läbindamine 80 Heltermaa-Kärdla-Luidja tee km-l 20,12-20,15	e-mail:	ain.talts@enersense.com	Joon nr.:	011-6		
		Projekteerija:	Ain Talts				

80 Heltermaa-Kärda-Luidja tee
63901.001.4381

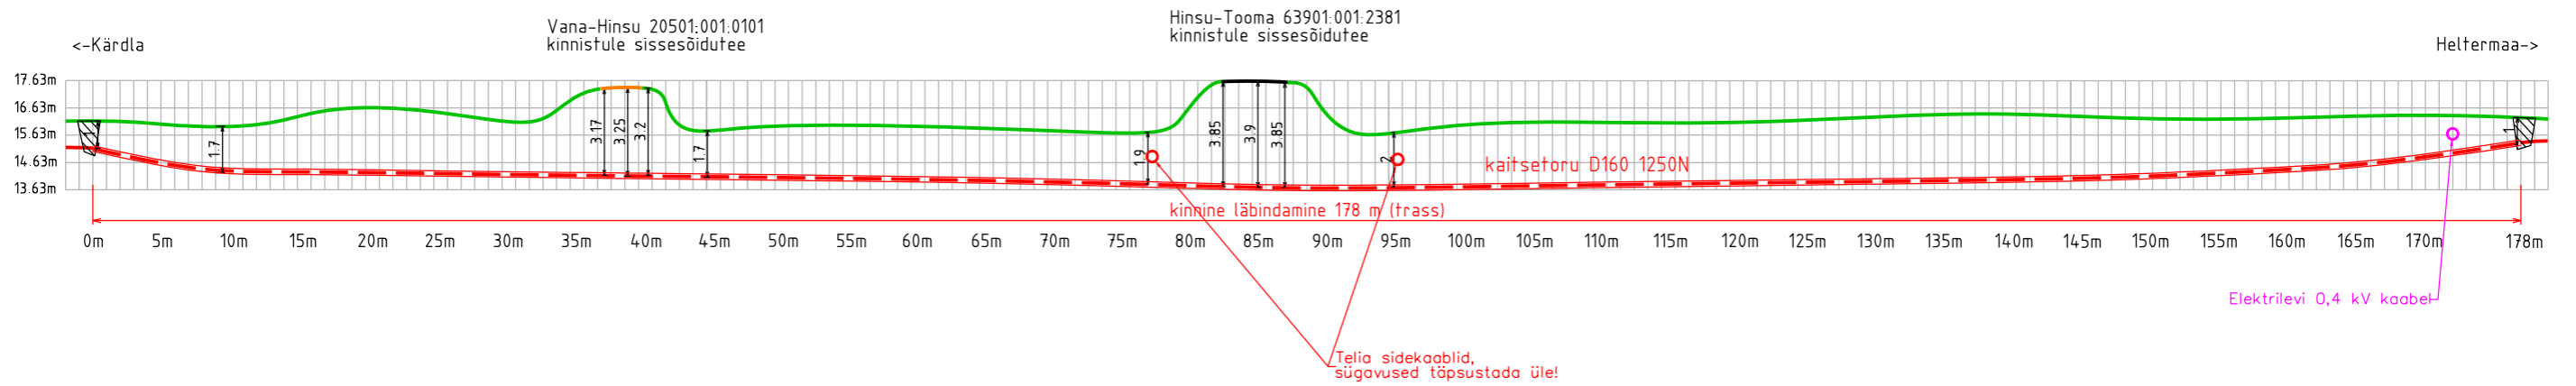

Tellija:	 Enefit Enefit Connect OÜ	Töövõtja:	 enersense	Address:	Energia tn. 4 Pärnu 80042	Kuupäev:	aprill 2023
Töö nimetus:	Kärda - Värso 10 kV F rek. Hiiumaa. IP4949	Reg nr:	11445550	Telefon:	5642985	Töö nr:	IP4949
Joonise nimetus:	Kinnine läbindamine 80 Heltermaa-Kärda-Luidja tee km-l 19,55-19,74	e-mail:	ain.talts@enersense.com	e-mail:	ain.talts@enersense.com	Joon nr:	011-7
		Projekteerija:	Ain Talts				

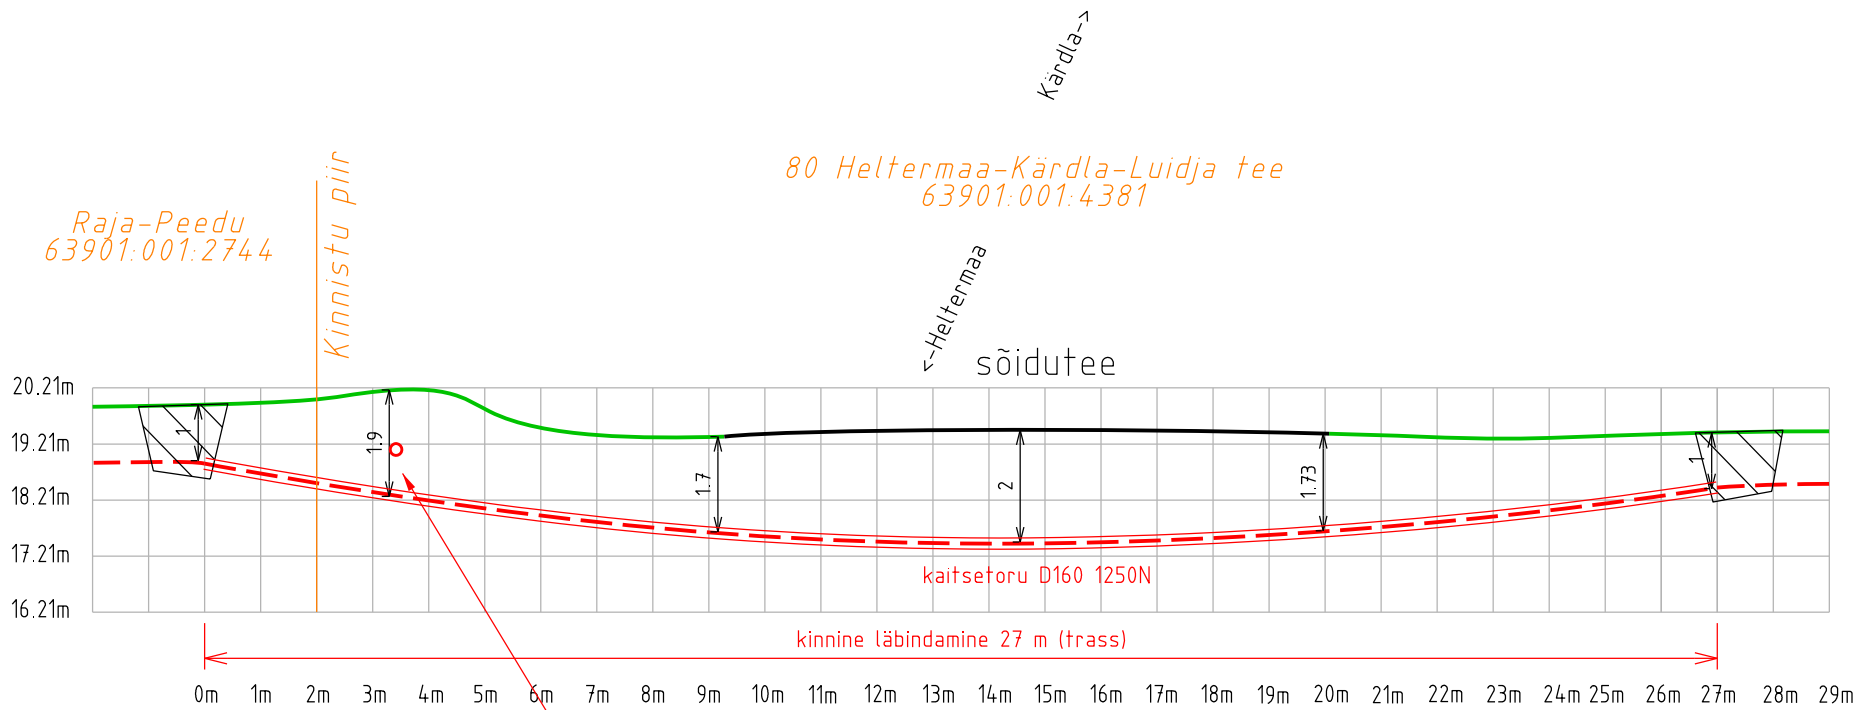

Telia sidekaabel,
sügavus täpsustada üle!

Tellija:	 Enefit Enefit Connect OÜ	Töövõtja:	 enersense	Address:	Energia tn. 4 Pärnu 80042	Kuupäev:	aprill 2023
				Reg nr:	11445550	Töö nr.:	IP4949
Töö nimetus:	Kärdla - Värssu 10 kV F rek. Hiiumaa. IP4949	Telefon:	5642985	e-mail:	ain.talts@enersense.com	Joon nr.:	011-8
Joonise nimetus:	Kinnine läbindamine 80 Heltermaa-Kärdla-Luidja tee km-l 19,36-19,37	Projekteerija:	Ain Talts				

Hindre
63901:001:0027

Kinnistu piir


Vaade Palade poolt

12109 Palade-Tubala tee
63901:001:4430

Järna
63901:001:0176


Kinnistu piir

sõidutee

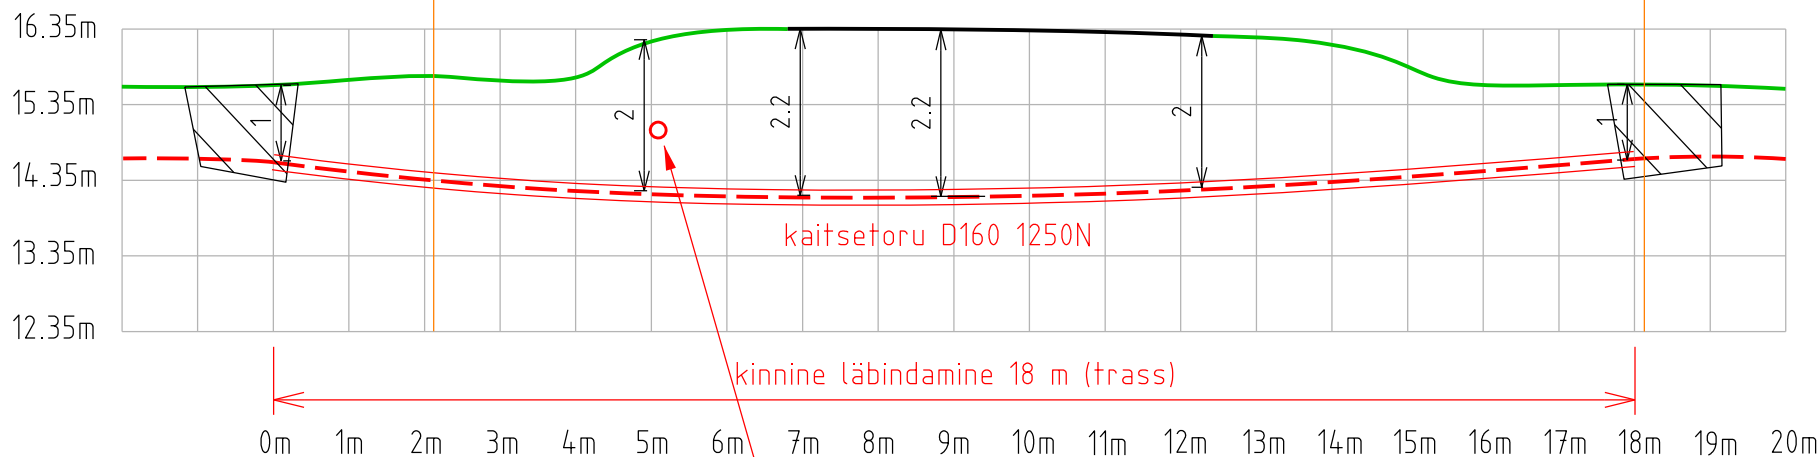

ElaSa mikrotorustik,
sügavus täpsustada üle!
Peaks olema 1,15 m sügavusel.

Tellija:	 Enefit Enefit Connect OÜ	Töövõtja:	 enersense	Adress:	Energia tn. 4 Pärnu 80042	Kuupäev:	aprill 2023
Töö nimetus:	Kärdla - Värso 10 kV F rek. Hiiumaa. IP4949	Reg nr:	11445550	Telefon:	5642985	Töö nr:	IP4949
Joonise nimetus:	Kinnine läbimõõt 12109 Palade-Tubala tee km-l 1,73	e-mail:	ain.talts@enersense.com	Projekteerija:	Ain Talts	Joon nr:	011-9

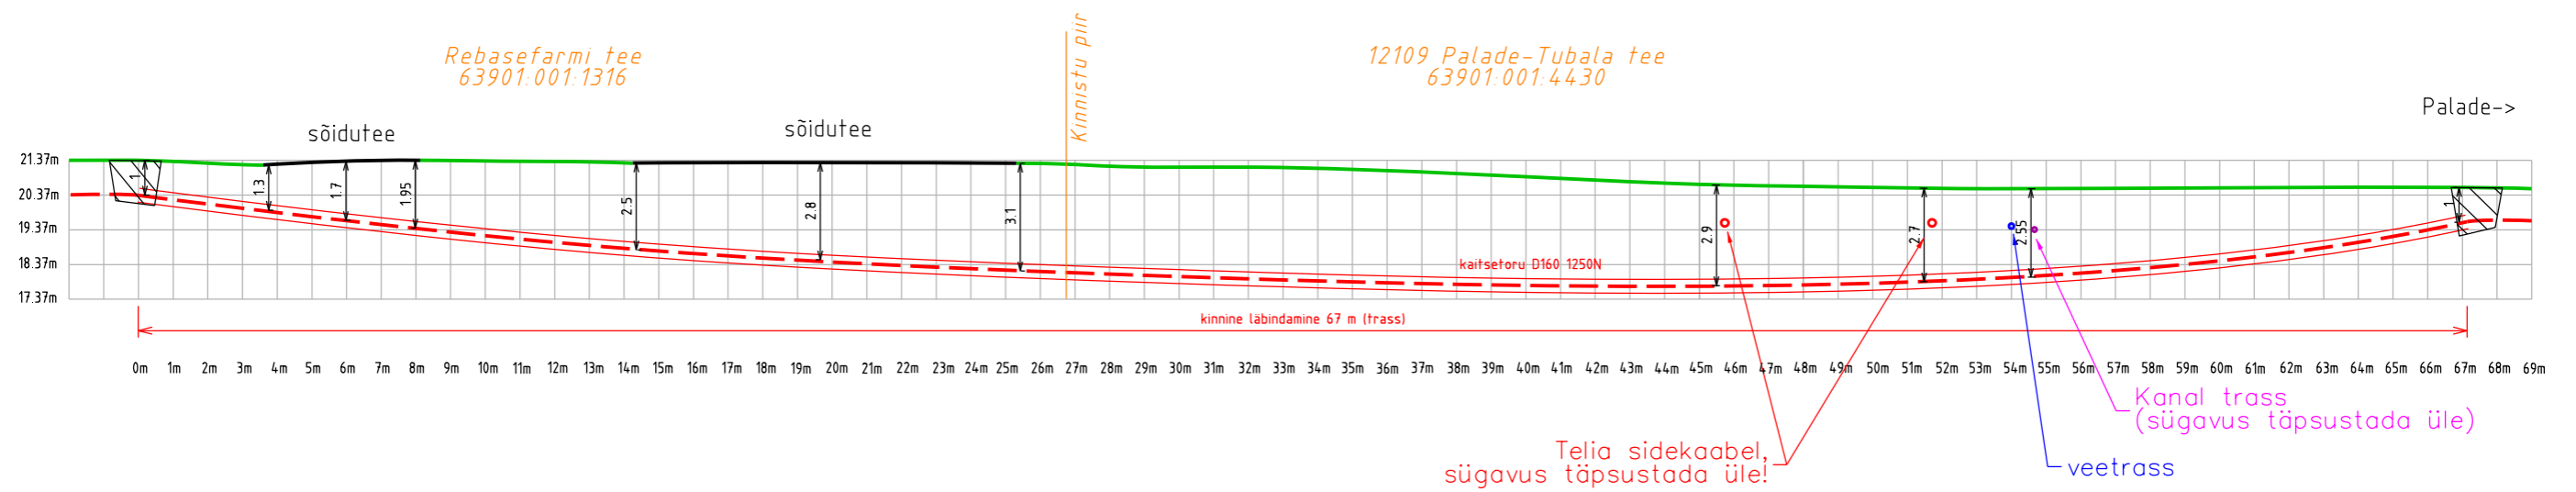


Tellijä:	 Enefit Connect OÜ	Töövõtja:	 enersense	Adress:	Energia tn. 4 Pärnu 80042	Kuupäev:	aprill 2023
Töö nimetus:	Kärdla - Värssu 10 kV F rek. Hiiumaa. IP4949	Reg nr:	11445550	Telefon:	5642985	Töö nr.:	IP4949
Joonise nimetus:	Kinnine läbindamine 12109 Palade-Tubala tee km-l 1,35-1,42	e-mail:	ain.talts@enersense.com	Joon nr.:	011-10		
		Projekteerija:	Ain Talts				

12109 Palade-Tubala tee
63901:001:4430

Hiie tee
63901:001:1454
ristmik

<-Tubala

Palade->

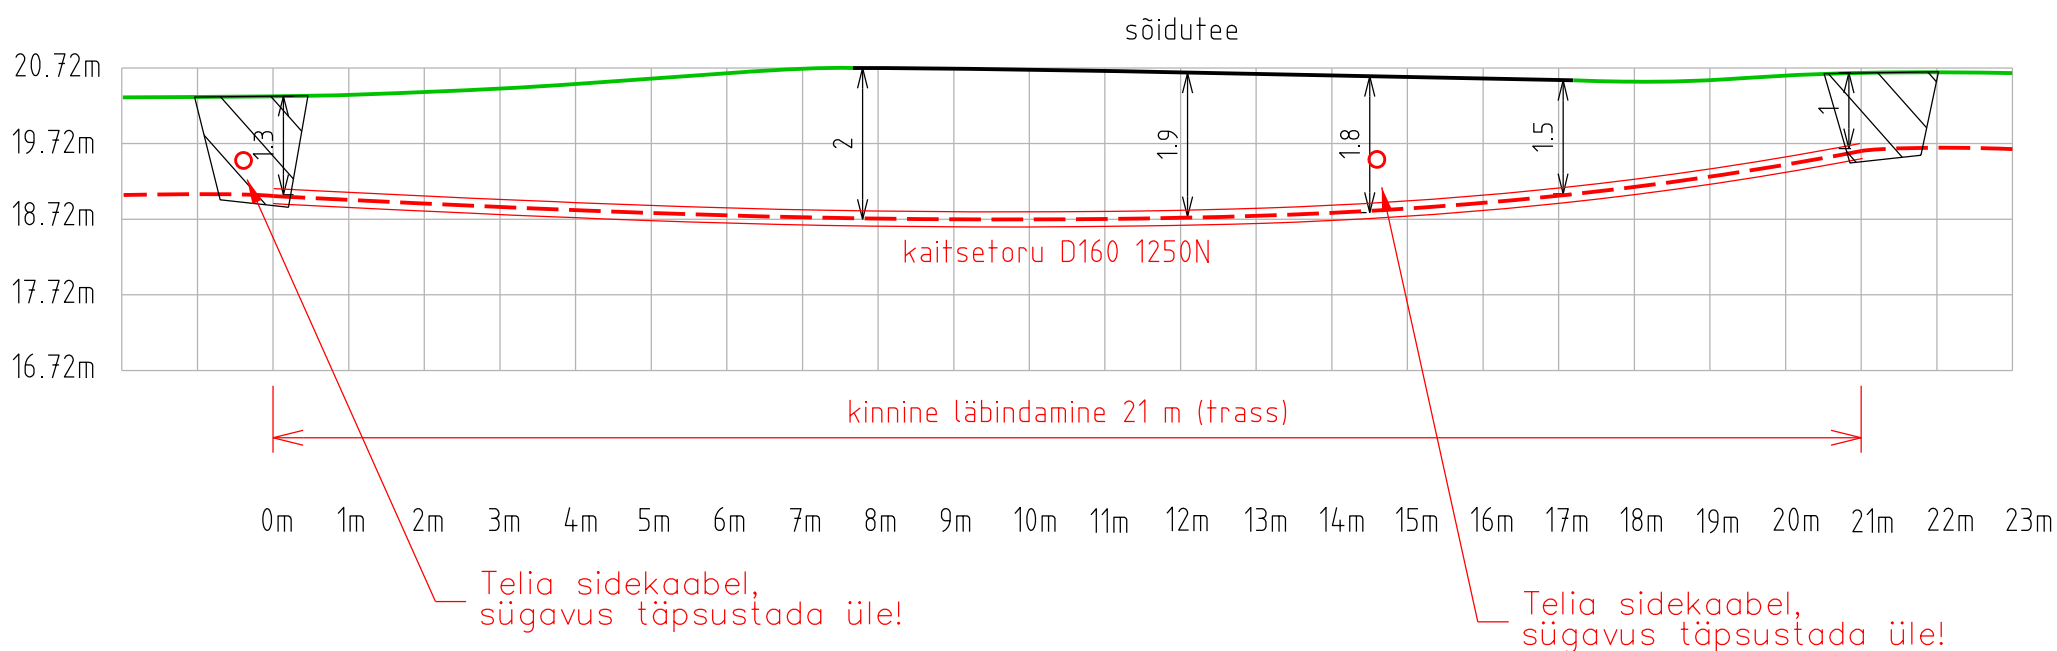


Tellija:	 Enefit Enefit Connect OÜ	Töövõtja:	 enersense	Address:	Energia tn. 4 Pärnu 80042	Kuupäev:	aprill 2023
Töö nimetus:	Kärdla - Värssu 10 kV F rek. Hiiumaa. IP4949	Reg nr:	11445550	Telefon:	5642985	Töö nr.:	IP4949
Joonise nimetus:	Kinnine läbimamine 12109 Palade-Tubala tee km-l 1,28-1,30	e-mail:	ain.talts@enersense.com	Projekteerija:	Ain Talts	Joon nr.:	011-11

12109 Palade-Tubala tee
63901:001:4430

Männiku tee
63901:001:1406
ristmik

Männiku tee
63901:001:1406

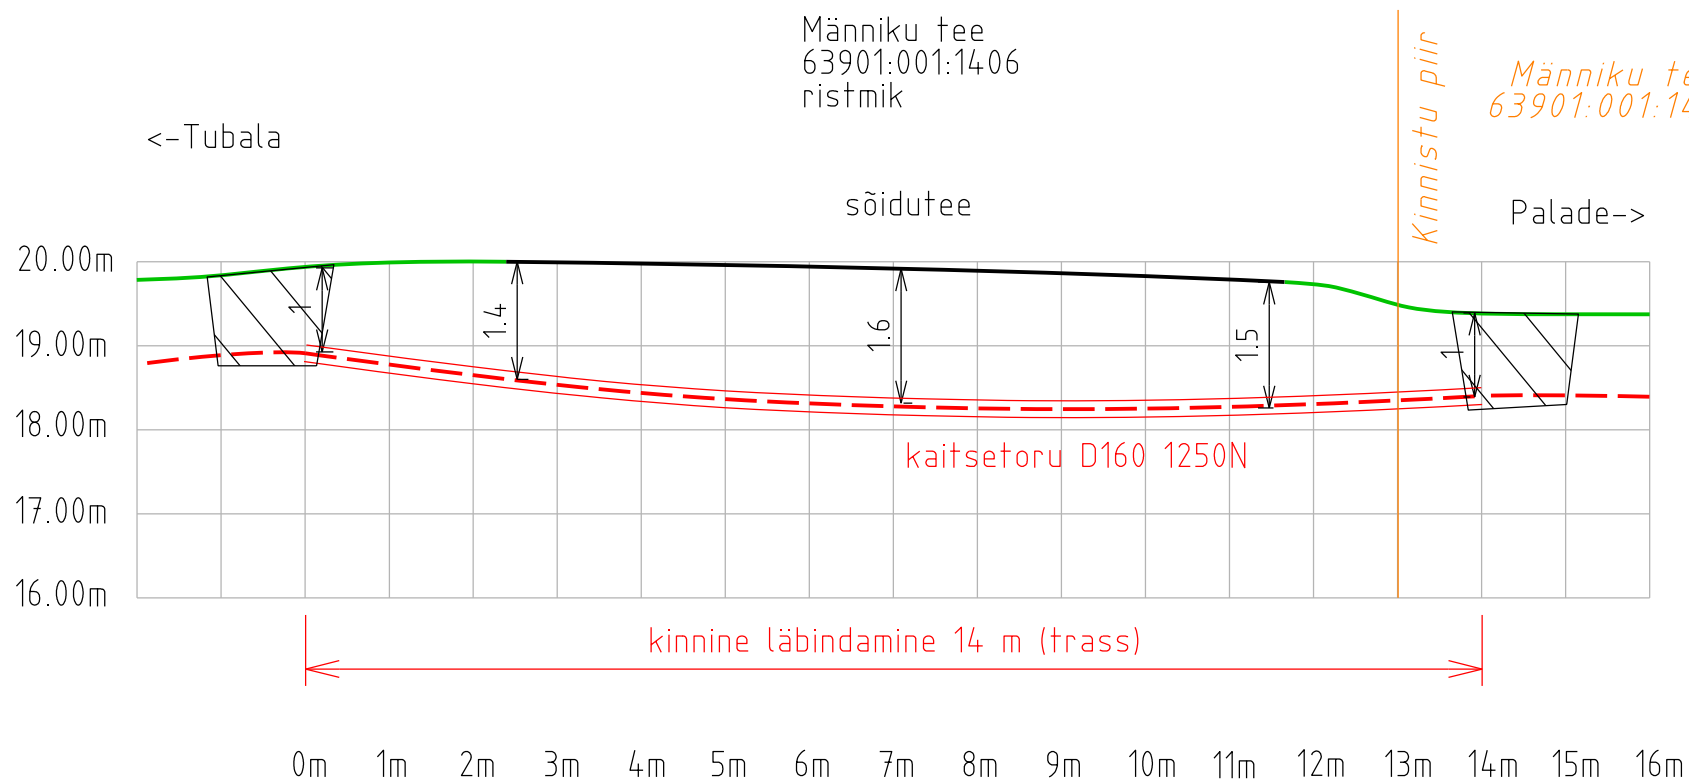


Tellija:	 Enefit Enefit Connect OÜ	Töövõtja:	 enersense	Address:	Energia tn. 4 Pärnu 80042	Kuupäev:	aprill 2023
Töö nimetus:	Kärdla - Värssu 10 kV F rek. Hiiumaa. IP4949	Reg nr:	11445550	Telefon:	5642985	Töö nr.:	IP4949
Joonise nimetus:	Kinnine läbindamine 12109 Palade-Tubala tee km-l 1,12-1,14	e-mail:	ain.talts@enersense.com	Projekteerija:	Ain Talts	Joon nr.:	011-12

Vaade Palade poolt

Joosepi
63901:001:0128

12109 Palade-Tubala tee
63901:001:4430

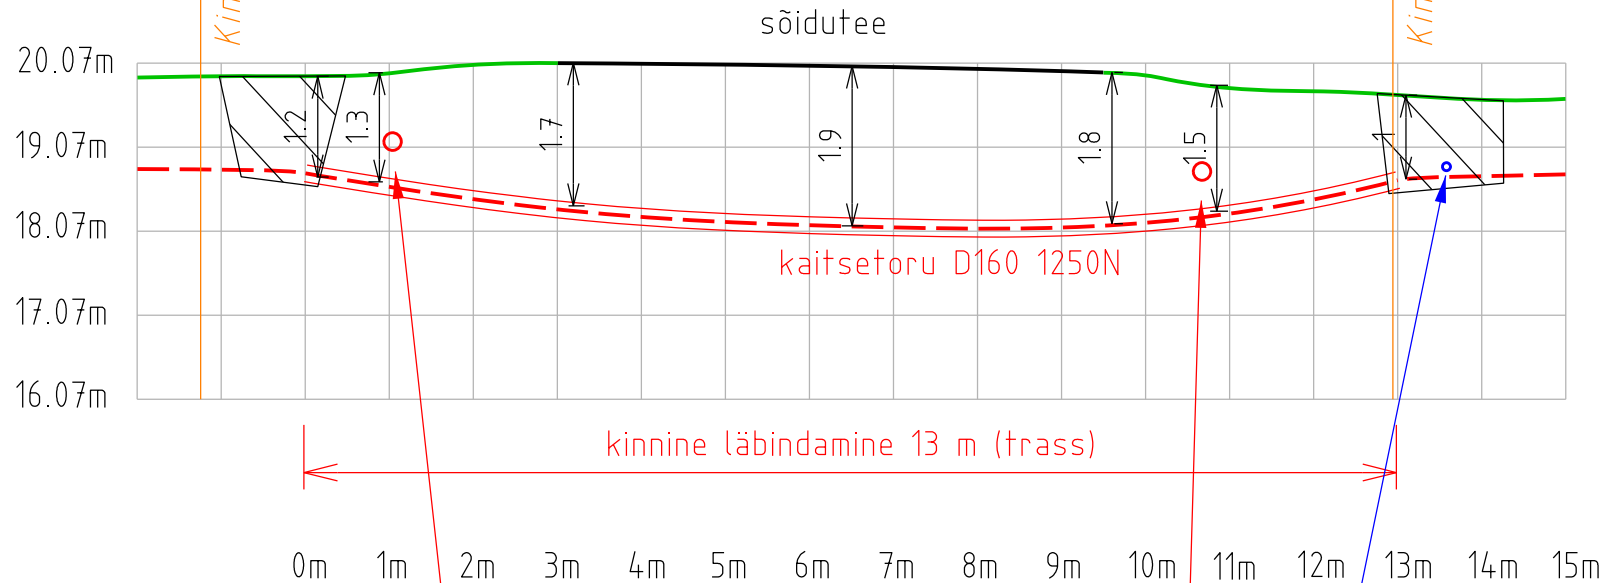

Männiku tee
63901:001:1406






ElaSa mikrotorustik,
sügavus täpsustada üle!
Peaks olema 0,9 m sügavusel.


Telia sidekaabel,
sügavus täpsustada üle!

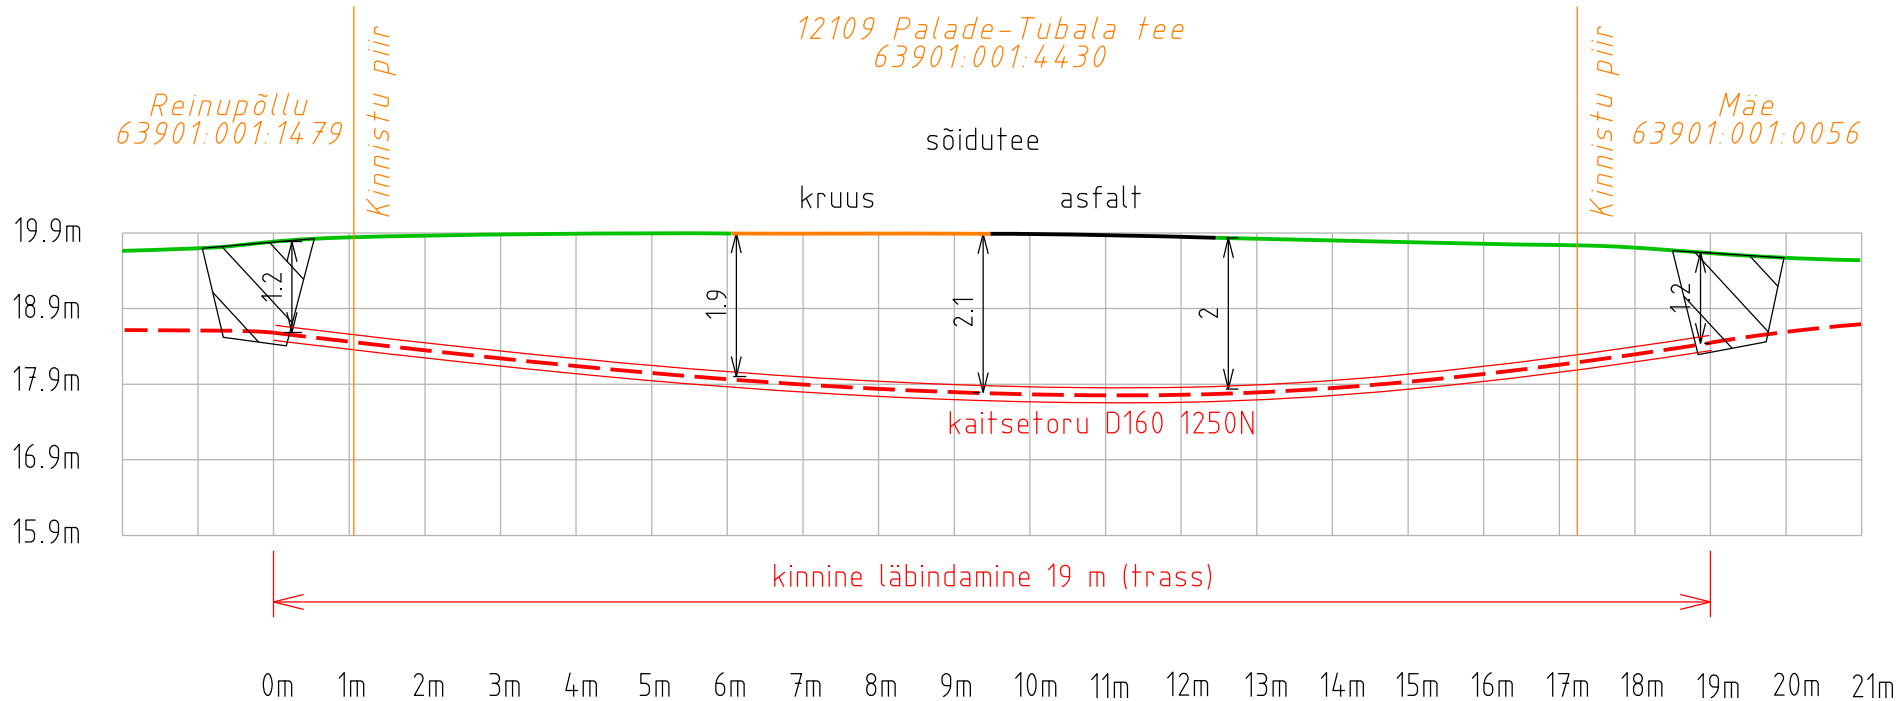

Projekteeritud Elektrilevi kaabel

Tellija:	 Enefit Connect OÜ	Töövõtja:	 enersense	Address:	Energia tn. 4 Pärnu 80042	Kuupäev:	aprill 2023
				Reg nr:	11445550	Töö nr:	IP4949
Töö nimetus:	Kärdla - Värssõ 10 kV F rek. Hiiumaa. IP4949	Telefon:	5642985	e-mail:	ain.talts@enersense.com	Joon nr:	011-13
Joonise nimetus:	Kinnine läbindamine 12109 Palade-Tubala tee km-l 1,12	Projekteerija:	Ain Talts				

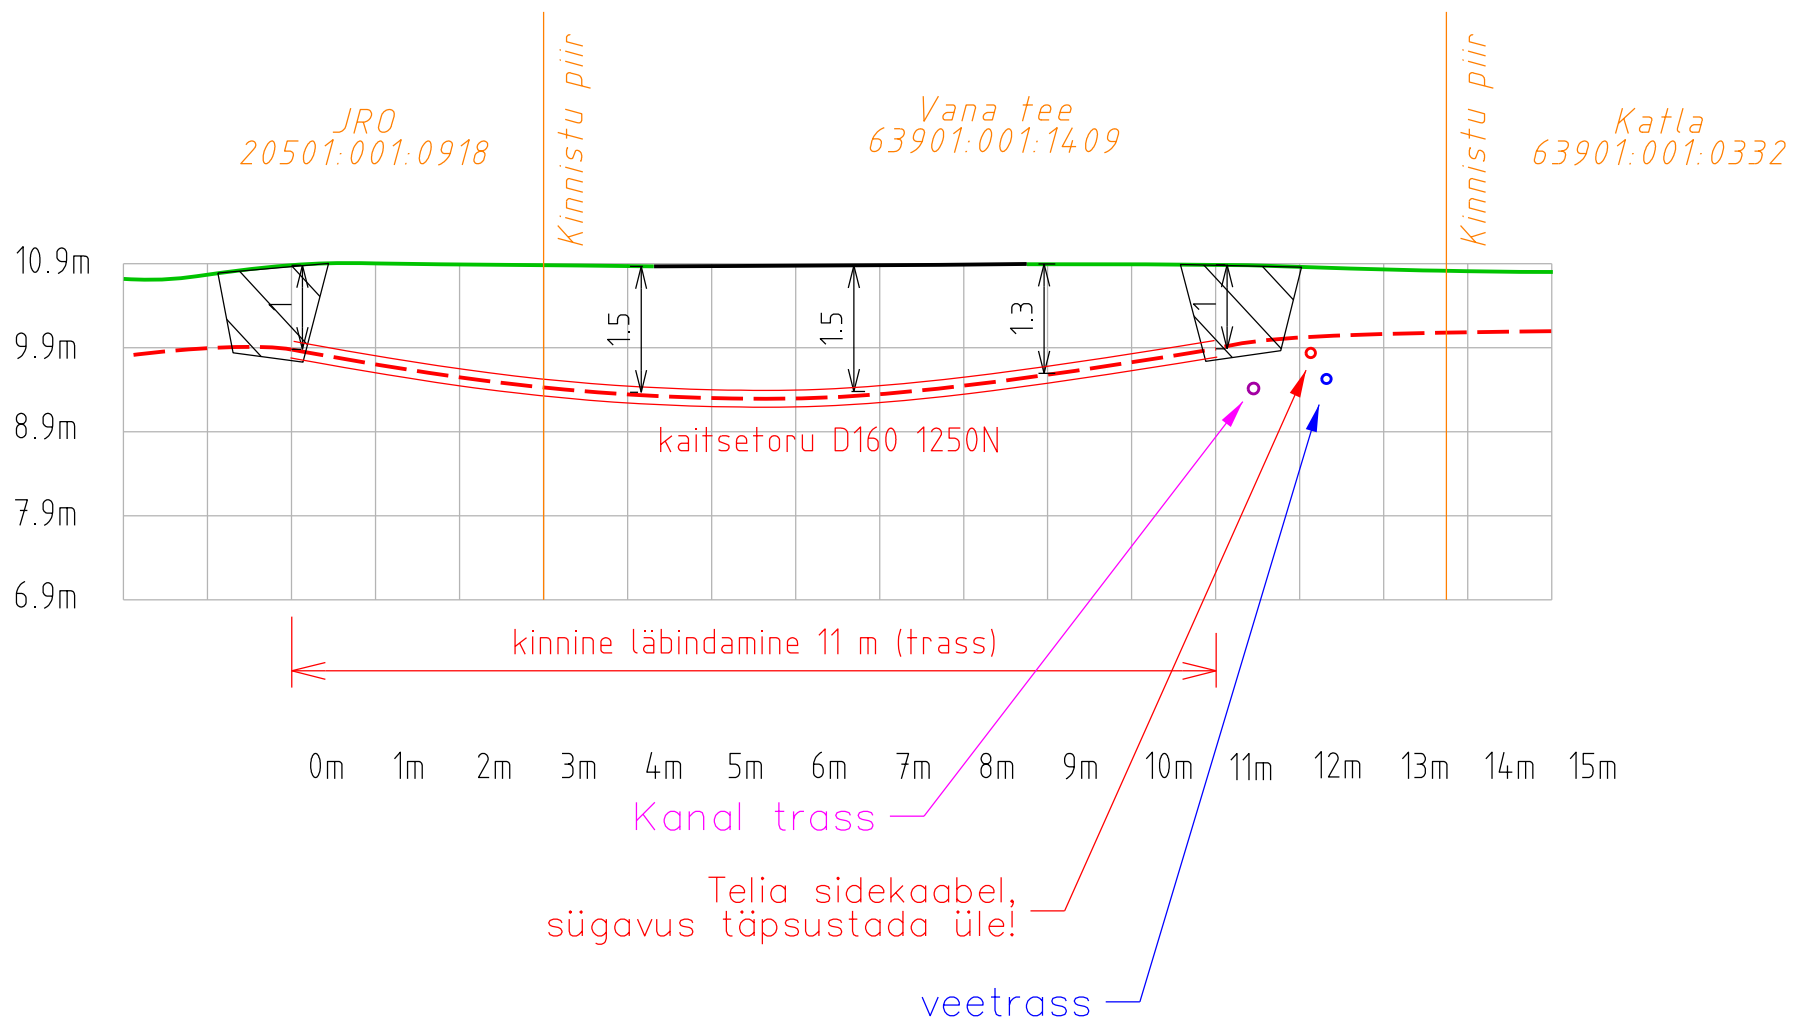

Tellija:	 Enefit Enefit Connect OÜ	Töövõtja:	 enersense	Adress: Energia tn. 4 Pärnu 80042 Reg nr: 11445550 Telefon: 5642985 e-mail: ain.talts@enersense.com Projekteerija: Ain Talts	Kuupäev: aprill 2023
					Töö nr: IP4949
Töö nimetus:	Kärdla - Värssu 10 kV F rek. Hiiumaa. IP4949				Joon nr: 011-14
Joonise nimetus:	Kinnine läbindamine 12166 Sakla-Loja-Vilivalla tee km-l 0,10				




Tellija:	 Enefit Enefit Connect OÜ	Töövõtja:	 enersense	Address:	Energia tn. 4 Pärnu 80042	Kuupäev:	aprill 2023
				Reg nr:	11445550	Töö nr.:	IP4949
Töö nimetus:	Kärdla - Värssu 10 kV F rek. Hiiumaa. IP4949	Telefon:	5642985	e-mail:	ain.talts@enersense.com	Joon nr.:	011-15
Joonise nimetus:	Kinnine läbindamine 12108 Palade-Kõlunõmme tee km-I 0,17-0,18	Projekteerija:	Ain Talts				

Kärdla metskond 41
63901:001:2030


← Heltermaa
Kärdla →

Kärdla metskond 40
63901:001:0329

80 Heltermaa-Kärdla-Luidja tee
63901:001:4381

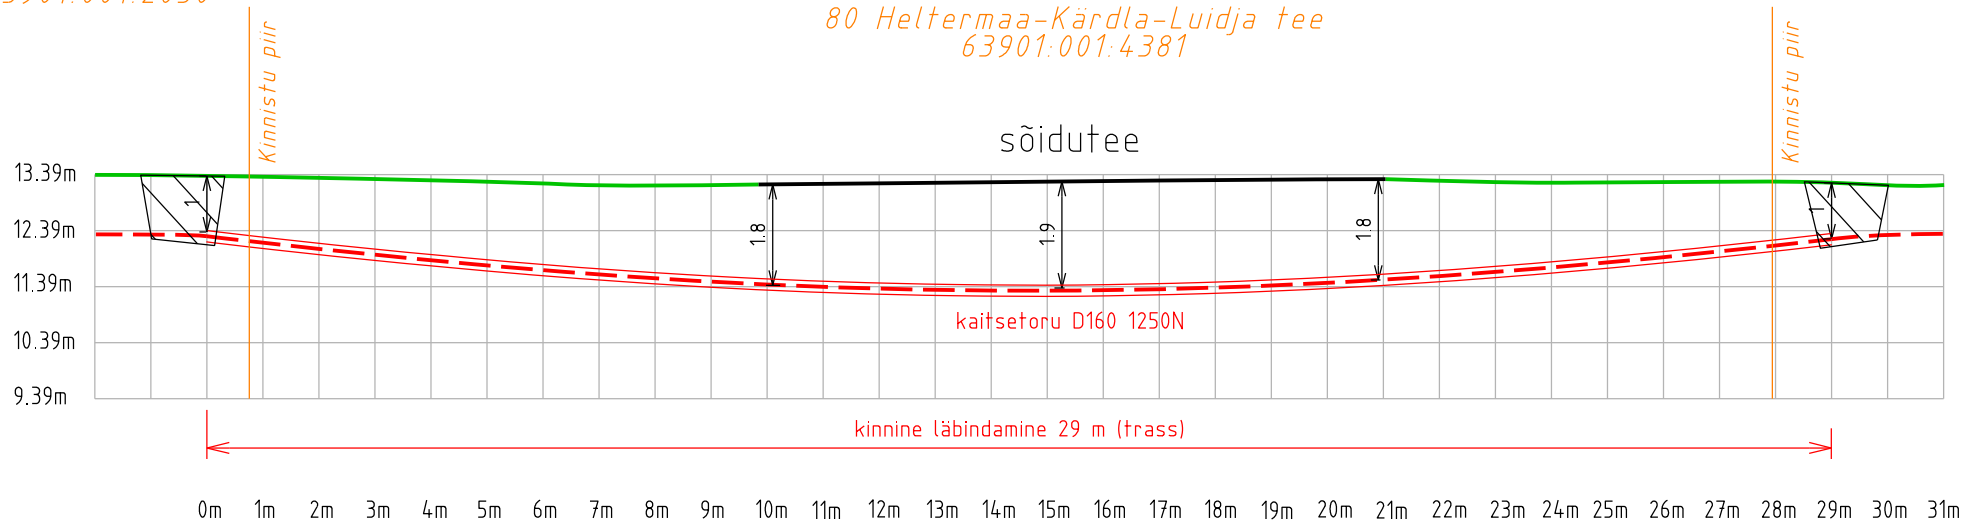

Tellija:	 Enefit Enefit Connect OÜ	Töövõtja:	 enersense	Address:	Energia tn. 4 Pärnu 80042	Kuupäev:	aprill 2023
Töö nimetus:	Kärdla - Värssu 10 kV F rek. Hiiumaa. IP4949	Reg nr:	11445550	Telefon:	5642985	Töö nr:	IP4949
Joonise nimetus:	Kinnine läbindamine 80 Heltermaa-Kärdla-Luidja tee km-l 17,16-17,17	e-mail:	ain.talts@enersense.com	Projekteerija:	Ain Talts	Joon nr:	011-16

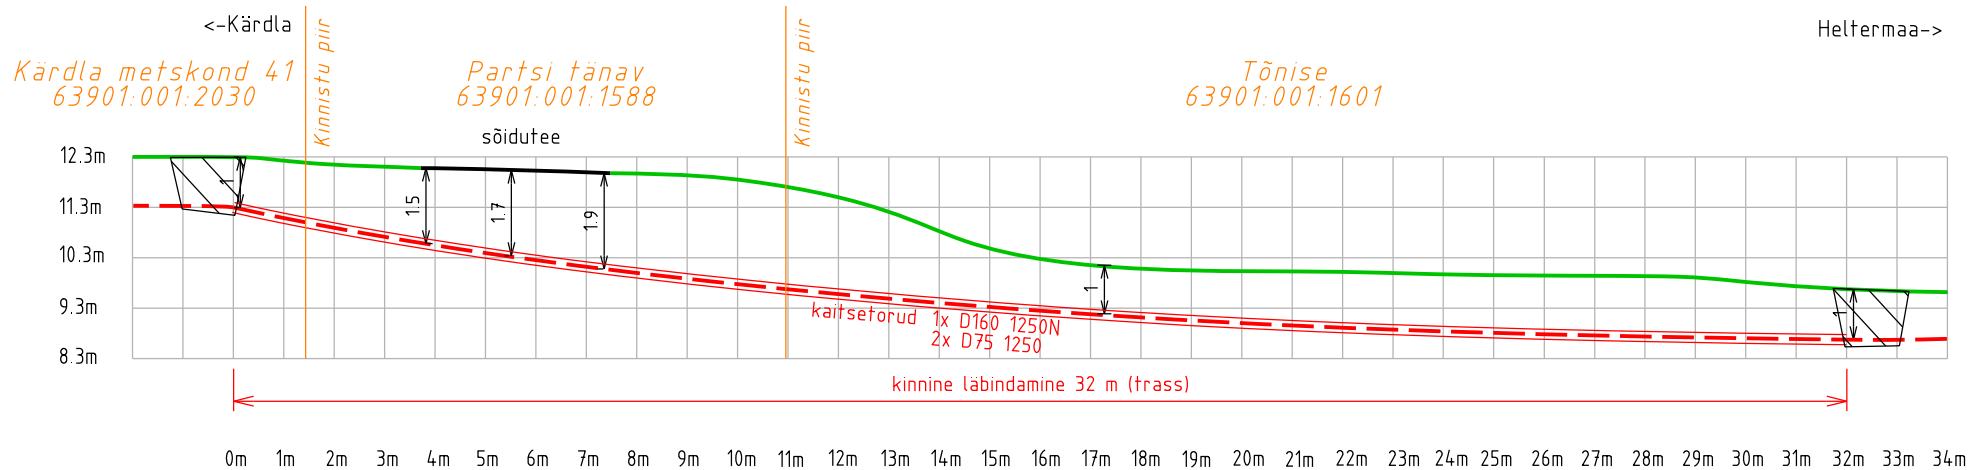

Tellija:	 Enefit Enefit Connect OÜ	Töövõtja:	 enersense	Address:	Energia tn. 4 Pärnu 80042	Kuupäev:	aprill 2023
				Reg nr:	11445550	Töö nr:	IP4949
Töö nimetus:	Kärkla - Värssu 10 kV F rek. Hiiumaa. IP4949	Telefon:	5642985	e-mail:	ain.talts@enersense.com	Joon nr:	011-17
Joonise nimetus:	Kinnine läbindamine 80 Heltermaa-Kärkla-Luidja tee km-l 17,16-17,17	Projekteerija:	Ain Talts				