
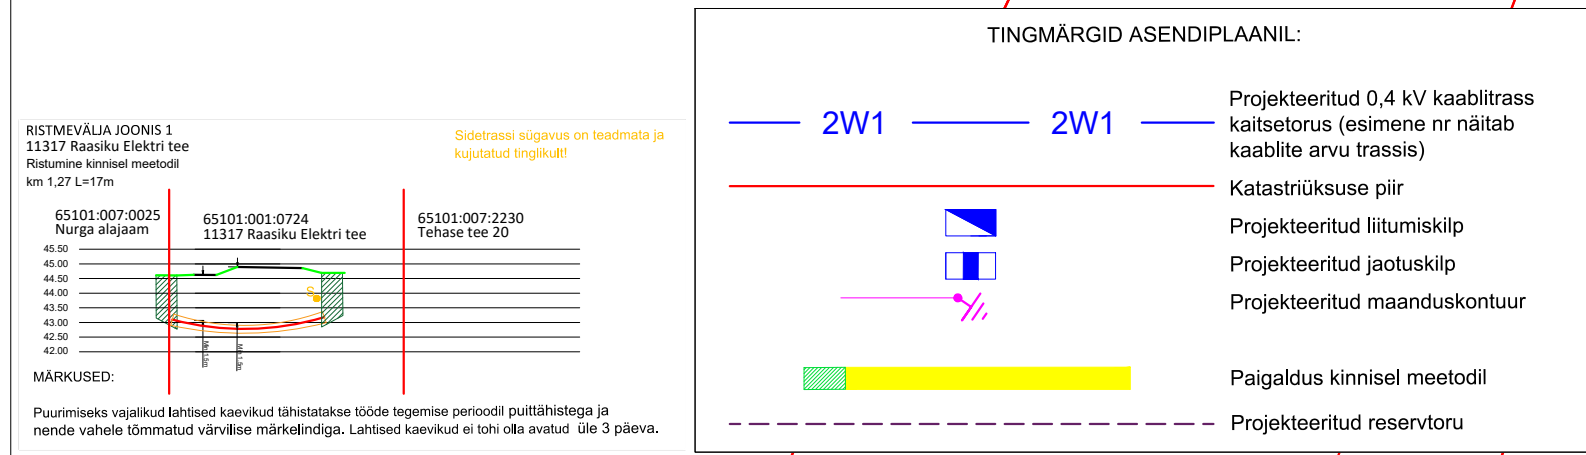
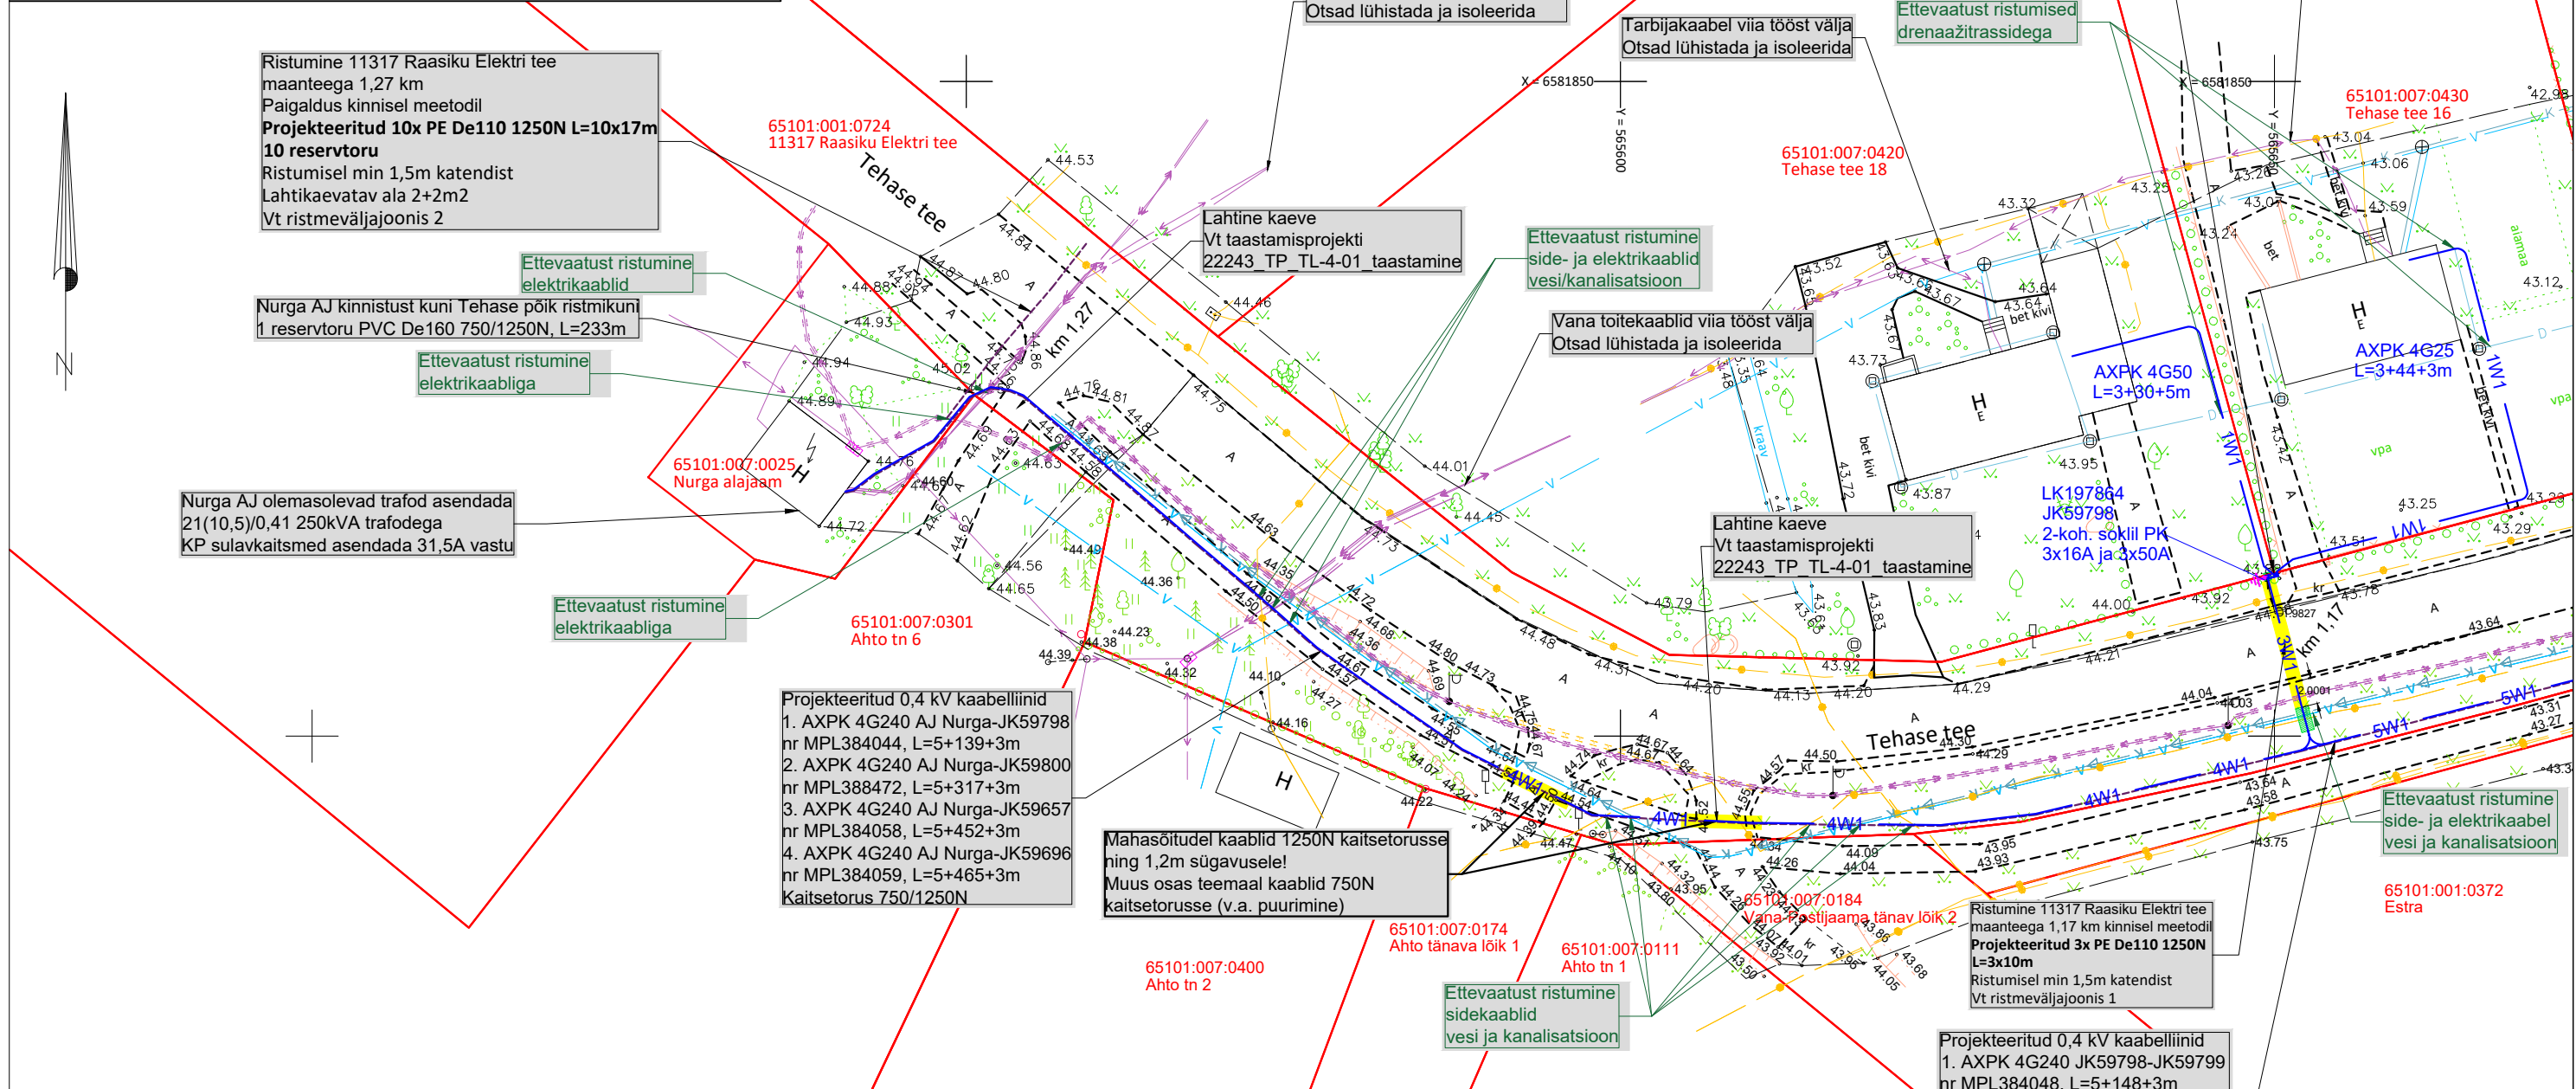


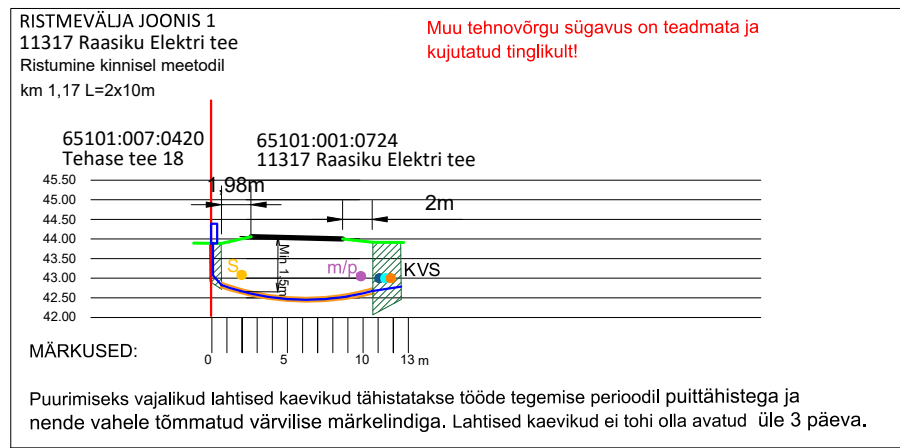

Enne tööde teostamist kutsuda kohale Raven OÜ (veevärk) esindaja, et trassid ette näidata ja lahti surfida.

Tellijä:	Enefit Connect OÜ	STRUMTEC	Address:	Päevalille 2-2, Ülenurme Tartumaa, 61714 TEL002388	Kuupäev: 11.03.2022
Töö nimetus:	Tehase põik võrgu ümberehitus, arendusala liitumine ja Tehase põik 12 elektriliitumine. Raasiku alevik, Raasiku vald, Harju maakond. Tööprojekt IP4865, LR4862, LR6028		MTR:	12688881	Töö nr: 22-02
Joonise nimetus:	Asendiplaani osa	Reg nr:	+372 5534119	Joon nr: 001	
		Telefon:	jaanus@stromtec.ee	Mõõtkava: M1:500 A3	
		e-mail:	jaanus@stromtec.ee		
		Projekteeris:	Ivo Rohula 56761280		
		Kontrollis:	Jaanus Kaldoja		