


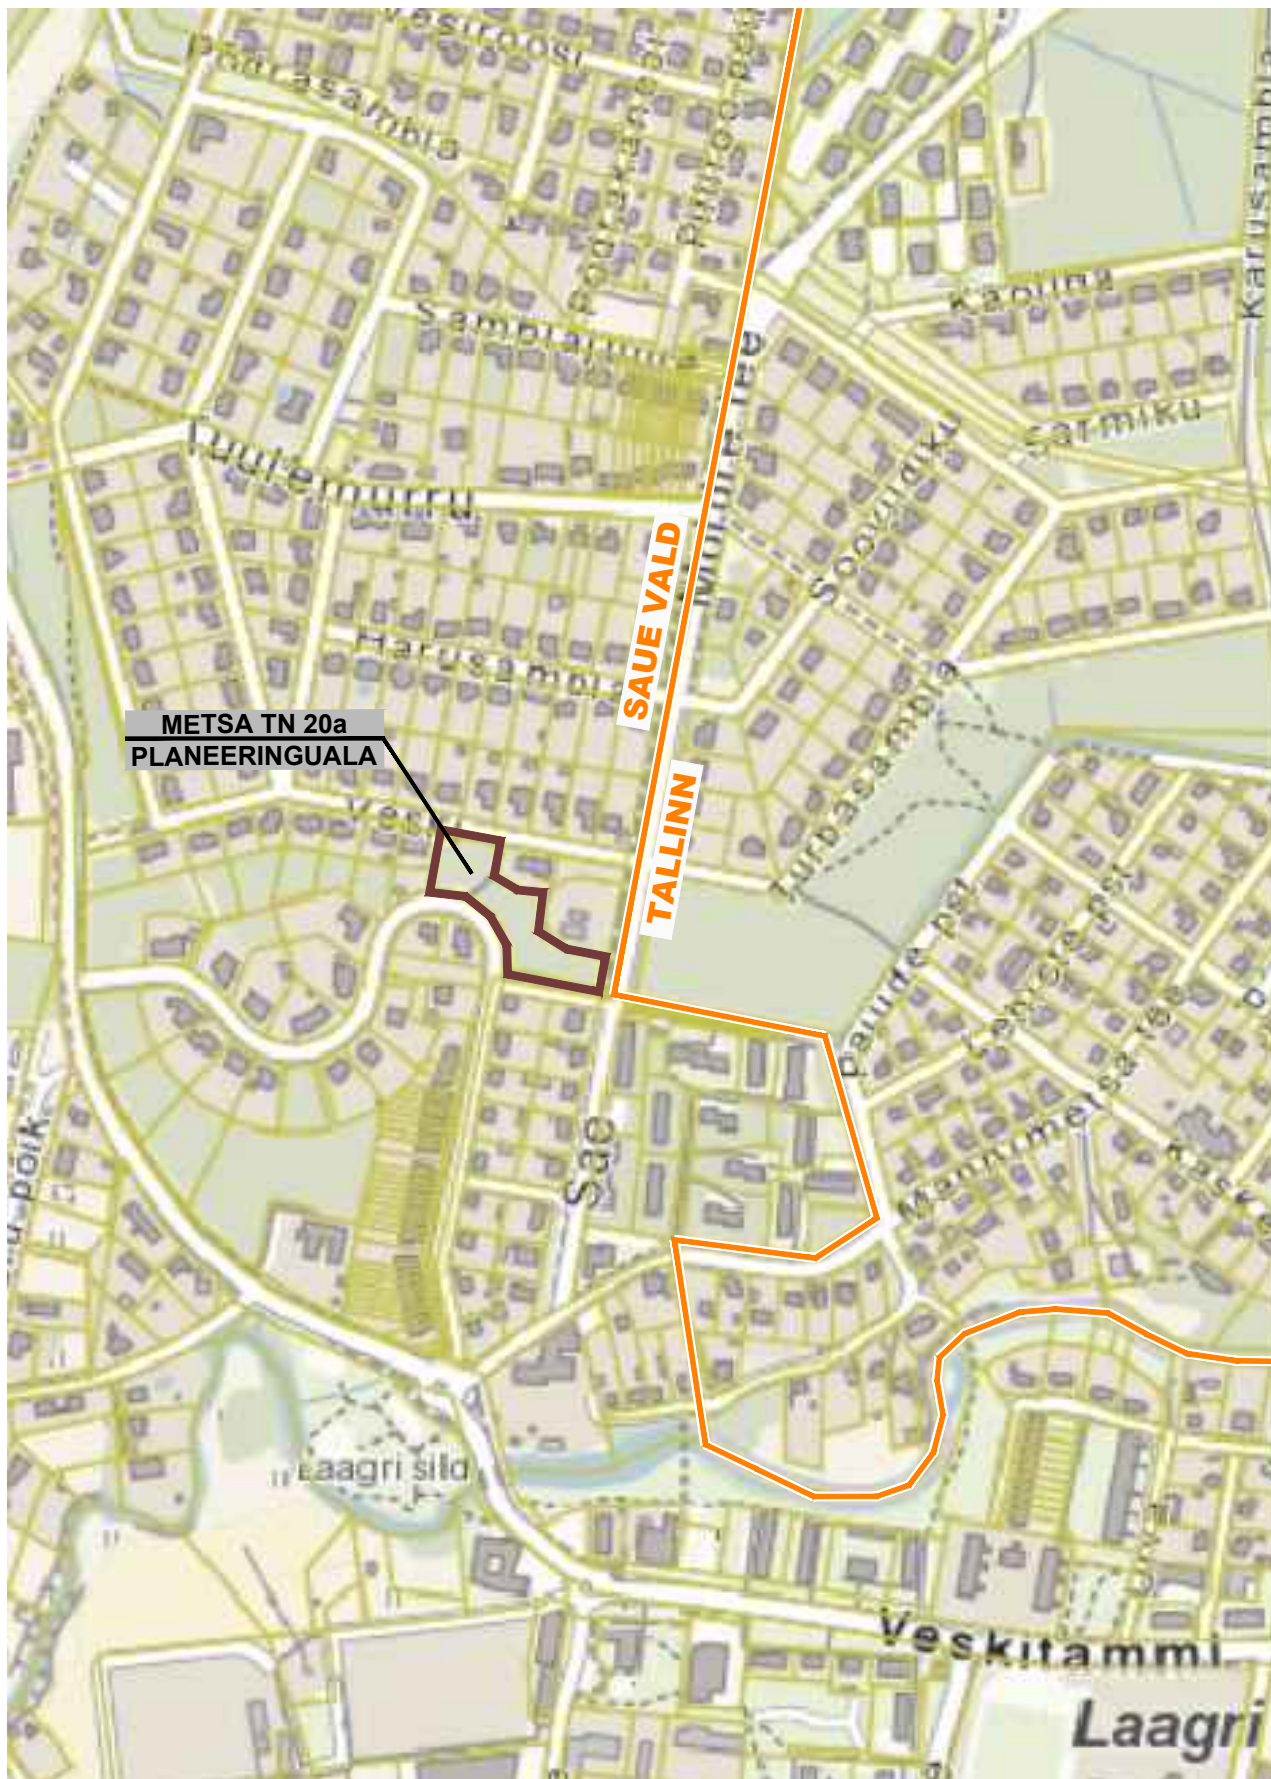

Paasik OÜ Rotermanni tn 8 101111 Tallinn gsm:+37256914976 jaanus@paasik.ee			JOONIS: ASUKOHA-SKEEM	
LAAGRI ALEVIK HARJUMAA	PROJEKT: METSATN 20a KATASTRÜKSUSE JA LÄHIALA DETAILPLANEERING		TÖÖ NR.:	0123
PLANEERIJA:	JAANUS PRAKS		MÕOT:	-
			STAADIUM:	DP
			JOONISE NR.:	1
			VÄLJATRÜKI KUUPAEV:	