




X-GIS2. Maa- ja Ruumiamet. Koik õigused kaitstud.

Märkused:

1. Kinnistu asendiplaan saadud Maa-ametist seisuga 23.04.2025.

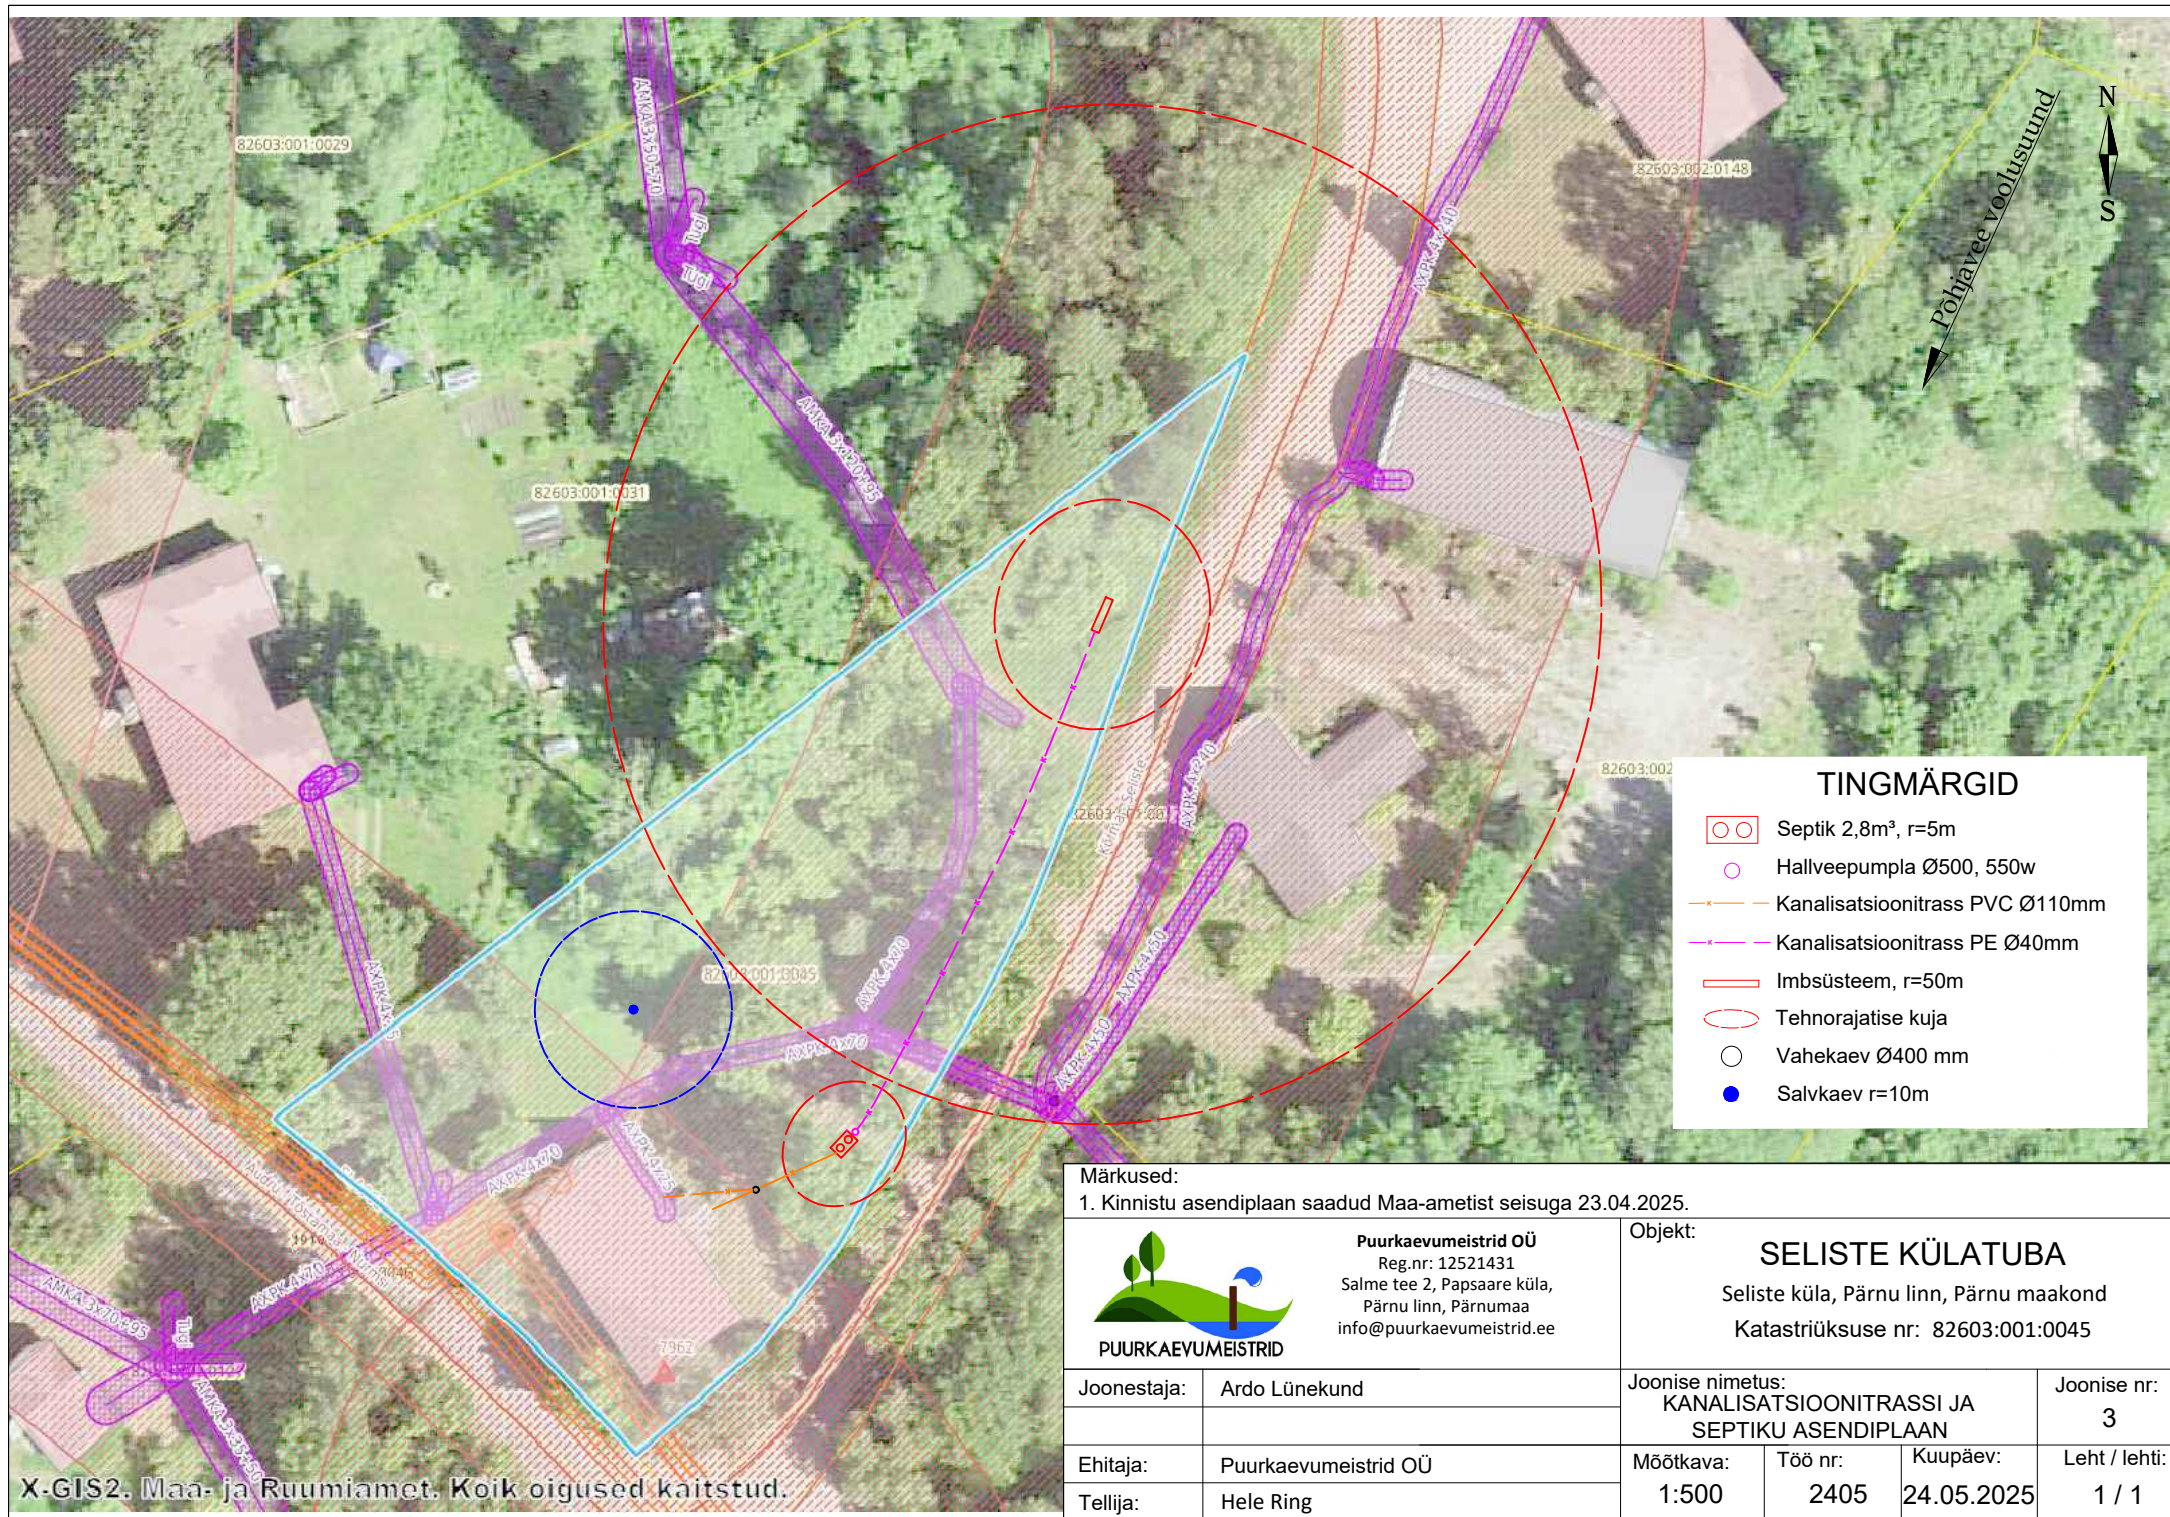

Puurkaevumeistrid OÜ
Reg.nr: 12521431
Salme tee 2, Papsaare küla,
Pärnu linn, Pärnumaa
info@puurkaevumeistrid.ee

Objekt:

SELISTE KÜLATUBA

Seliste küla, Pärnu linn, Pärnu maakond
Katastriüksuse nr: 82603:001:0045

Joonestaja:	Ardo Lünekund	Joonise nimetus:	KANALISATSIOONITRASSI JA SEPTIKU ASENDIPLAAN		Joonise nr:
Ehitaja:	Puurkaevumeistrid OÜ	Mõõtkava:	1:500	Töö nr:	2405
Tellijä:	Hele Ring	Kuupäev:	24.05.2025	Leht / lehti:	1 / 1