




Kaeviku ristlõige
SK - 1 läheduses

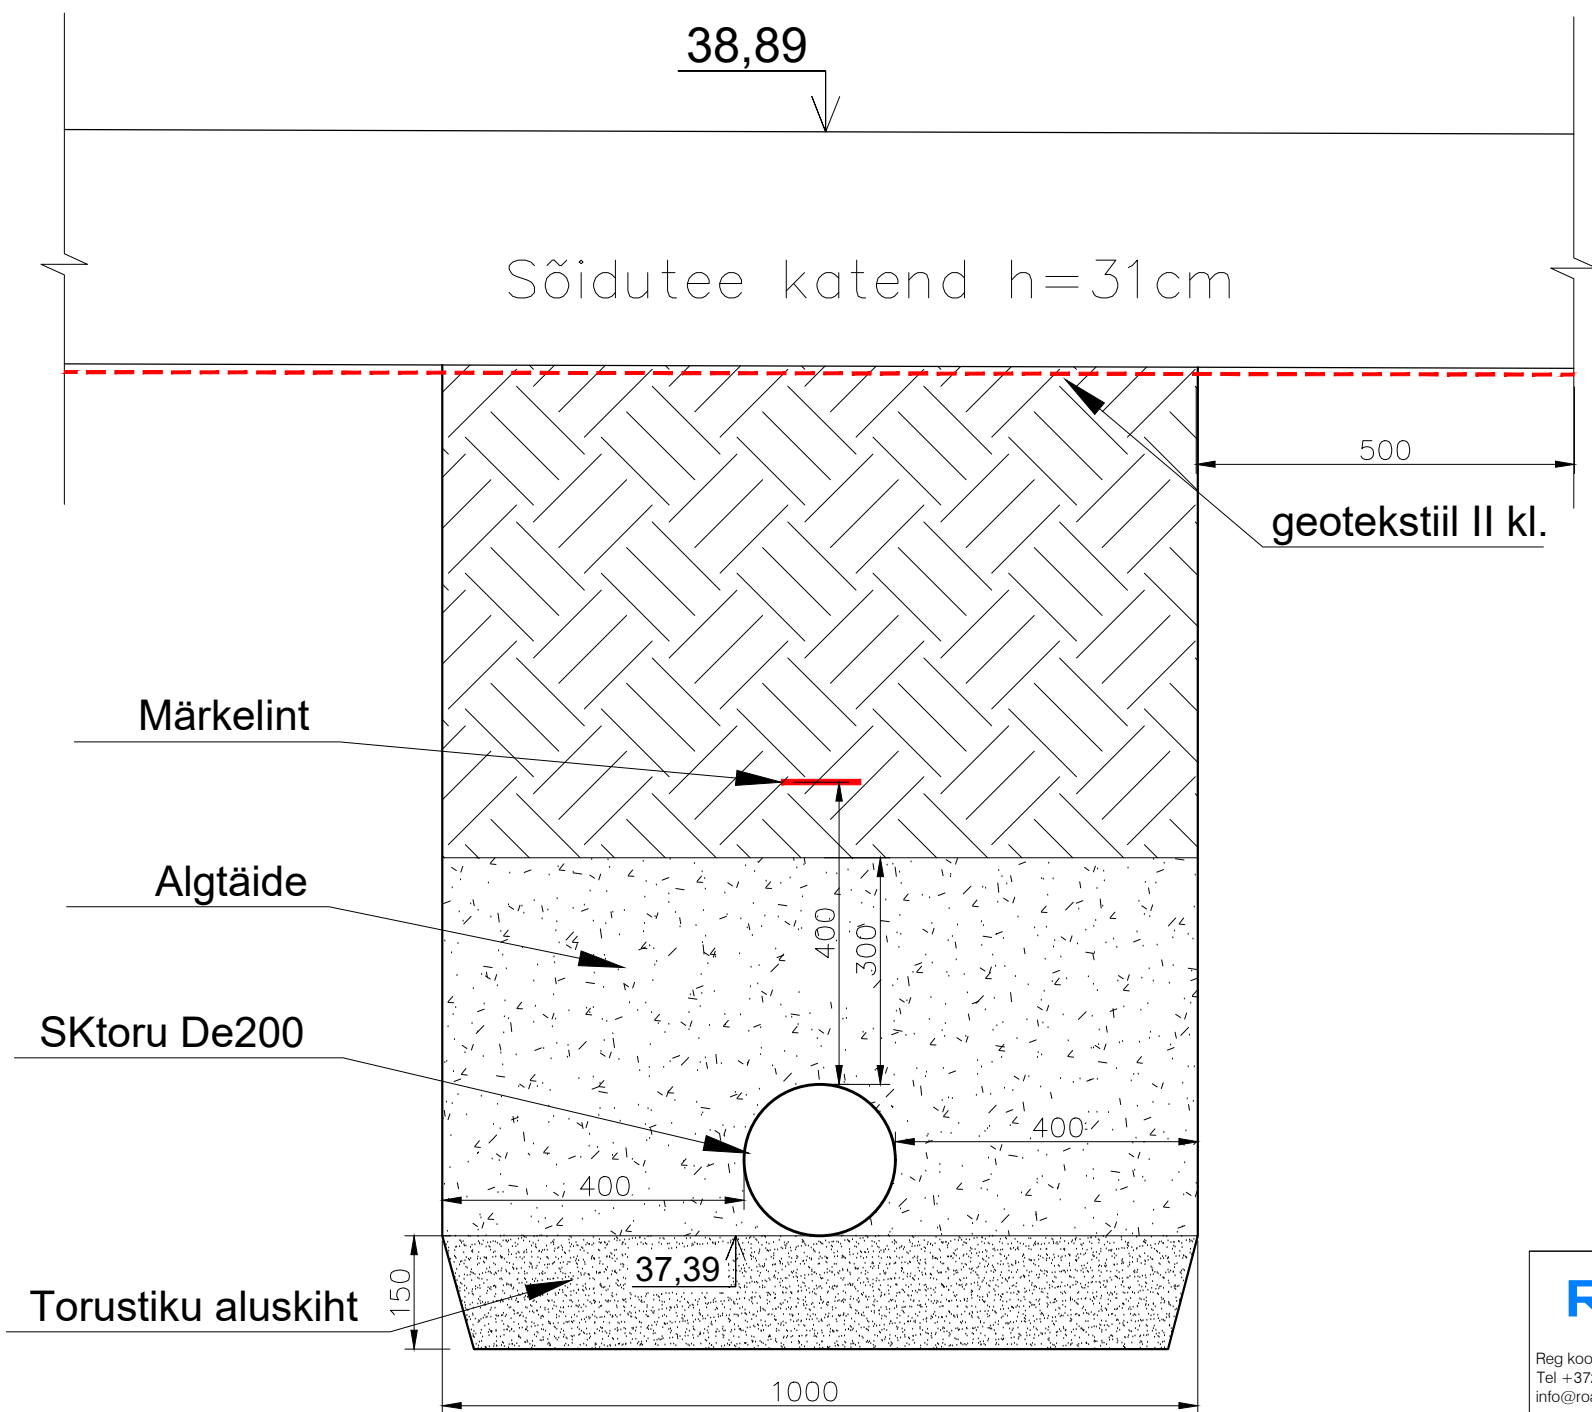

KOMMUNIKATSIOONIDE TOESTAMINE
(KAEVIKUGA RISTUMISEL)

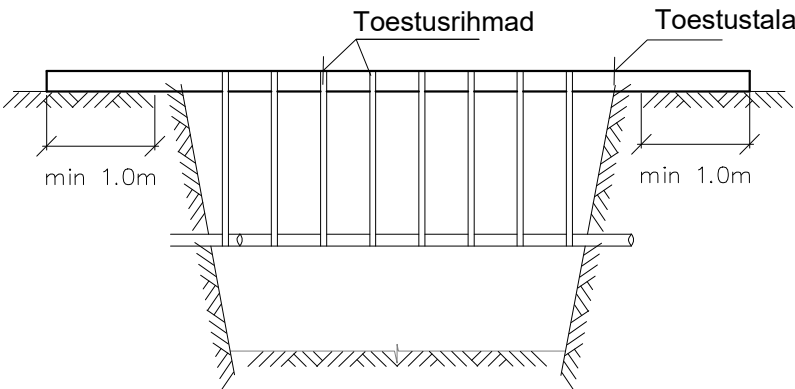

KOMMUNIKATSIOONIDE TOESTAMINE
(PARALLELSELT KAEVIKUGA PAIKNEMISEL)

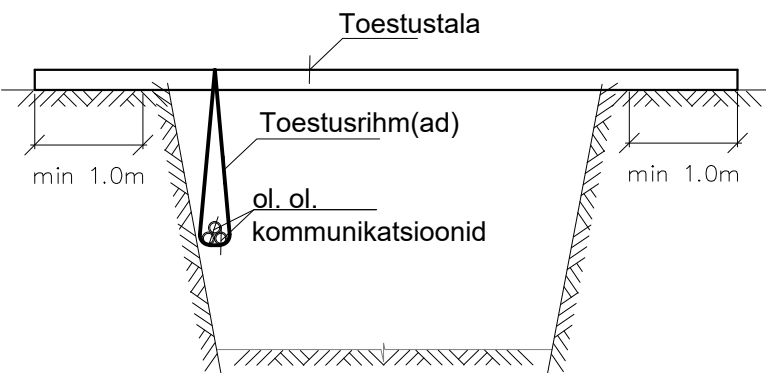

TÄITEPINNAS:
ALUSKIHT / TASANDUSKIHT: Liiv
ALGTÄIDE: Liiv
LÖPPTÄIDE: Teralised materjalid või kõlblik looduslik pinnas (kivide max suurus <300mm). Lõpptäite kõlblikus on määratletud standardis EVS-EN 1610:2007. Tihendustegur 0,98.
Kõvakattega teede all on kaeviku lõpptäide teemulde osa. Kaeviku täitmisel arvestada MKM määruks nr 101 "Tee ehitamise kvaliteedinõuded" nõuetega. Täitematerjali fr 32...300mm.

ROAD EXPERT Reg kood 14449962 Tel +372 5665 0034 info@roadexpert.ee www.roadexpert.ee			Projekti nimetus Parkla	
Tellija: Westate OÜ Reg kood 12946722 henri.ryysak@gmail.com			Objekti asukoht Narva mnt 217 // Lilleoru haljak, Laiaküla, Viimsi vald, Harju maakond	
Projekti juht	Meelis Kreevan	/allkirjastatud digitaalselt/	Joonise nimetus Kaeviku ristlõige	
Projekteerija	Meelis Kreevan	/allkirjastatud digitaalselt/		
			Projekti number	21013
			Projekti staadium	Põhiprojekt
			Joonise number	VK-7-01
			Joonise mõõtkava	----
			Kuupäev	12.09.2024