


Jrk. nr	IKÕ ala pos. number	Kinnistu registriosa number	Katastriüksuse tunnus, nimi ja sihtotstarve	Asukoht riigitee suhtes (tee nr., lõigu algus ja lõpp km)	IKÕ ala pindala, m2
1	Pos. 1	2584835	57801:001:0089 39 Tartu-Jõgeva-Aravete tee transpordimaa	39 Tartu-Jõgeva-Aravete tee 32,08 km	12

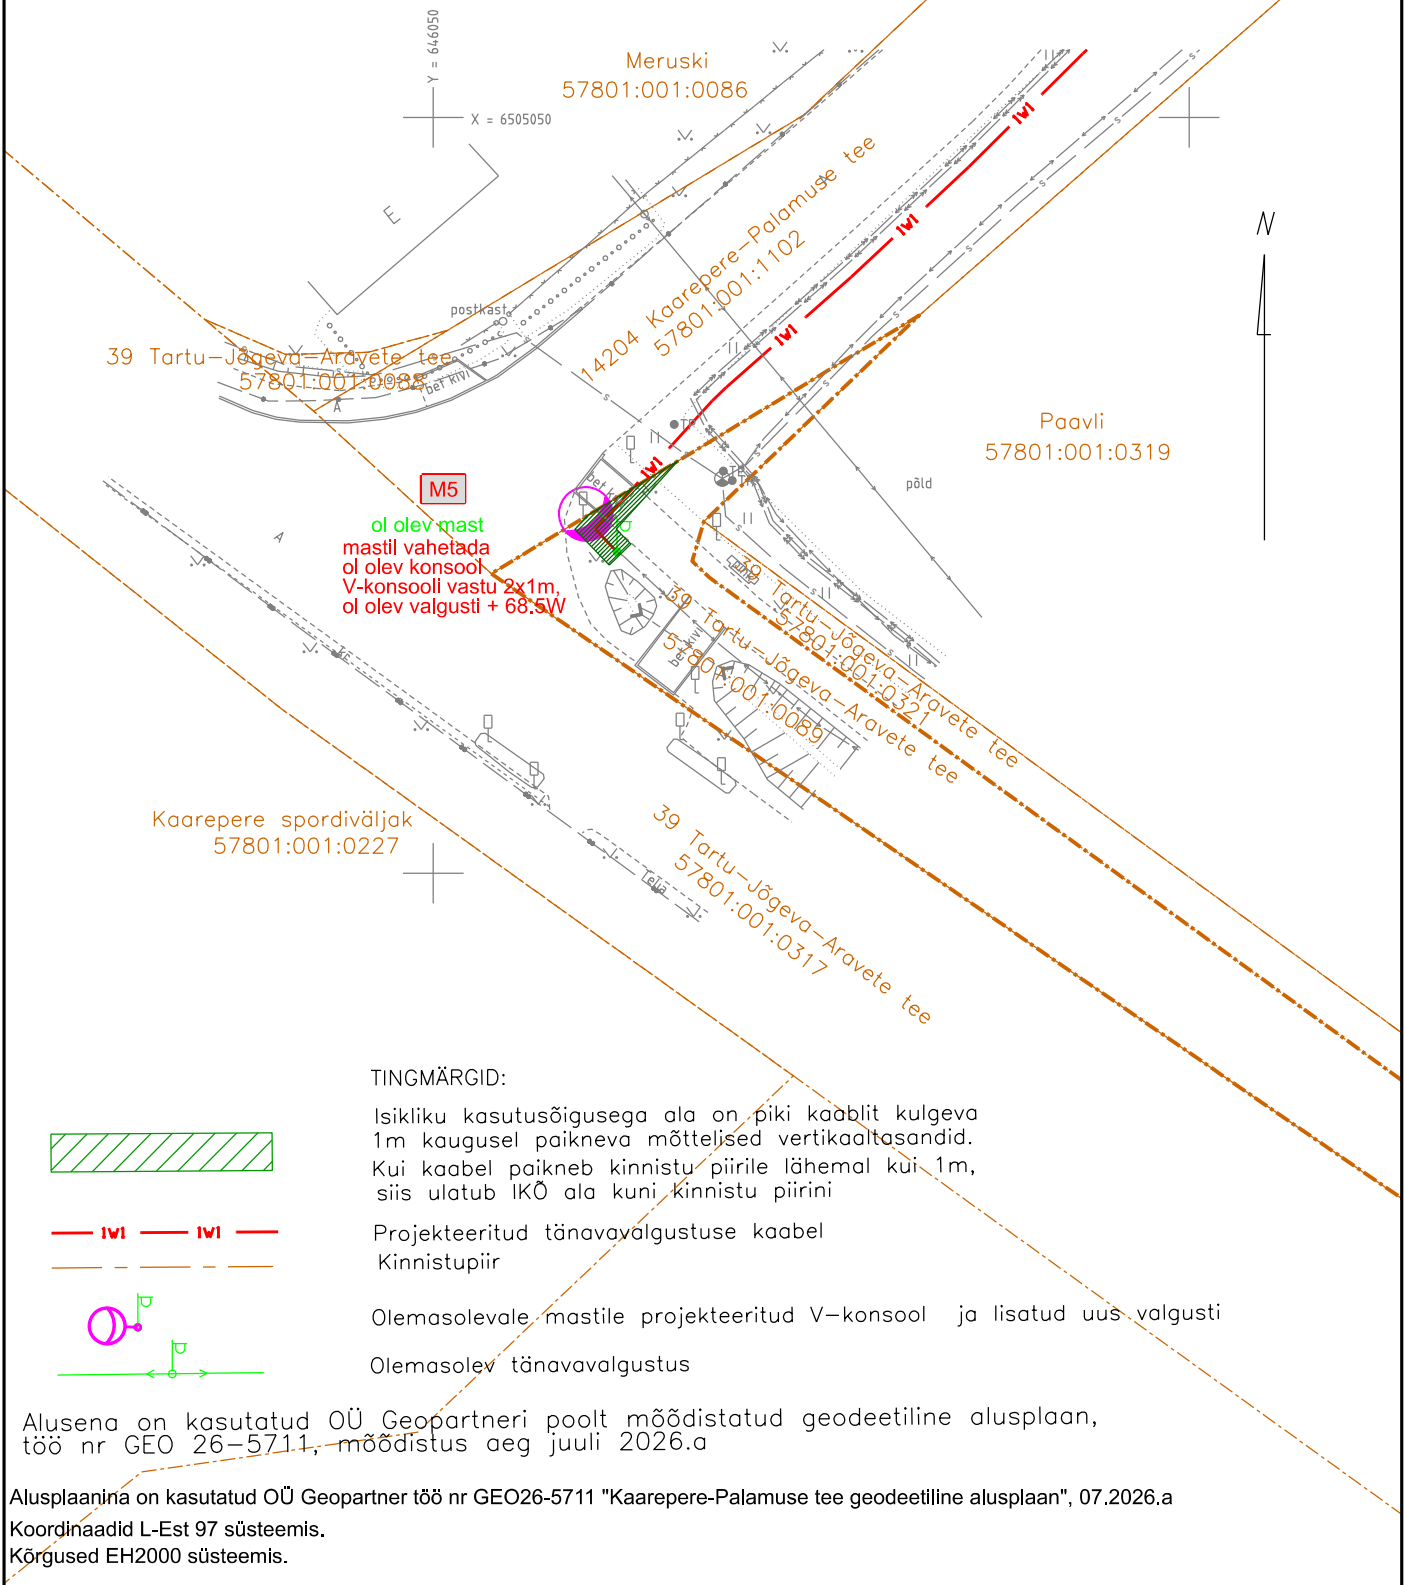

ISIKLIKU KASUTUSÕIGUSE SEADMISE PLAAN tee nr 39 Tartu-Jõgeva-Aravete tee km 32,08

EST Networks OÜ Litsents TEL001384. reg nr 11826631 Silmapiiri tn 2, 61714 Ülenurme alevik, Kambja vald, Tartumaa tel:+372 5110695			Objekt		TÖÖ NR.			
			Jõgeva maakond, Palamuse vald, Kaarepere küla		04-26			
			Nimetus		1496 Kaarepere jaama tee valgustuse projekt		STAADIUM	MÕÕTKAVA
					TP	1: 500		
Kontrollis	Andri Lember		Asendiplaan		JONIS	KUUPÄEV		
Projekt.	Triin Kask				L-1	07.2026		