


Sõidukiirus 90 km/h
Liitumisnähtavus LN 1=190 m LN 2=7 m

TEE KAITSEVÖÖND 30 m SÕIDURAJA SERVAST

PROJ. TRUUP L= 12 m
D 400 $\frac{31.31}{30.31 - 30.21}$ plast

Sõidukiirus 90 km/h
Liitumisnähtavus LN 1=190 m LN 2=7 m

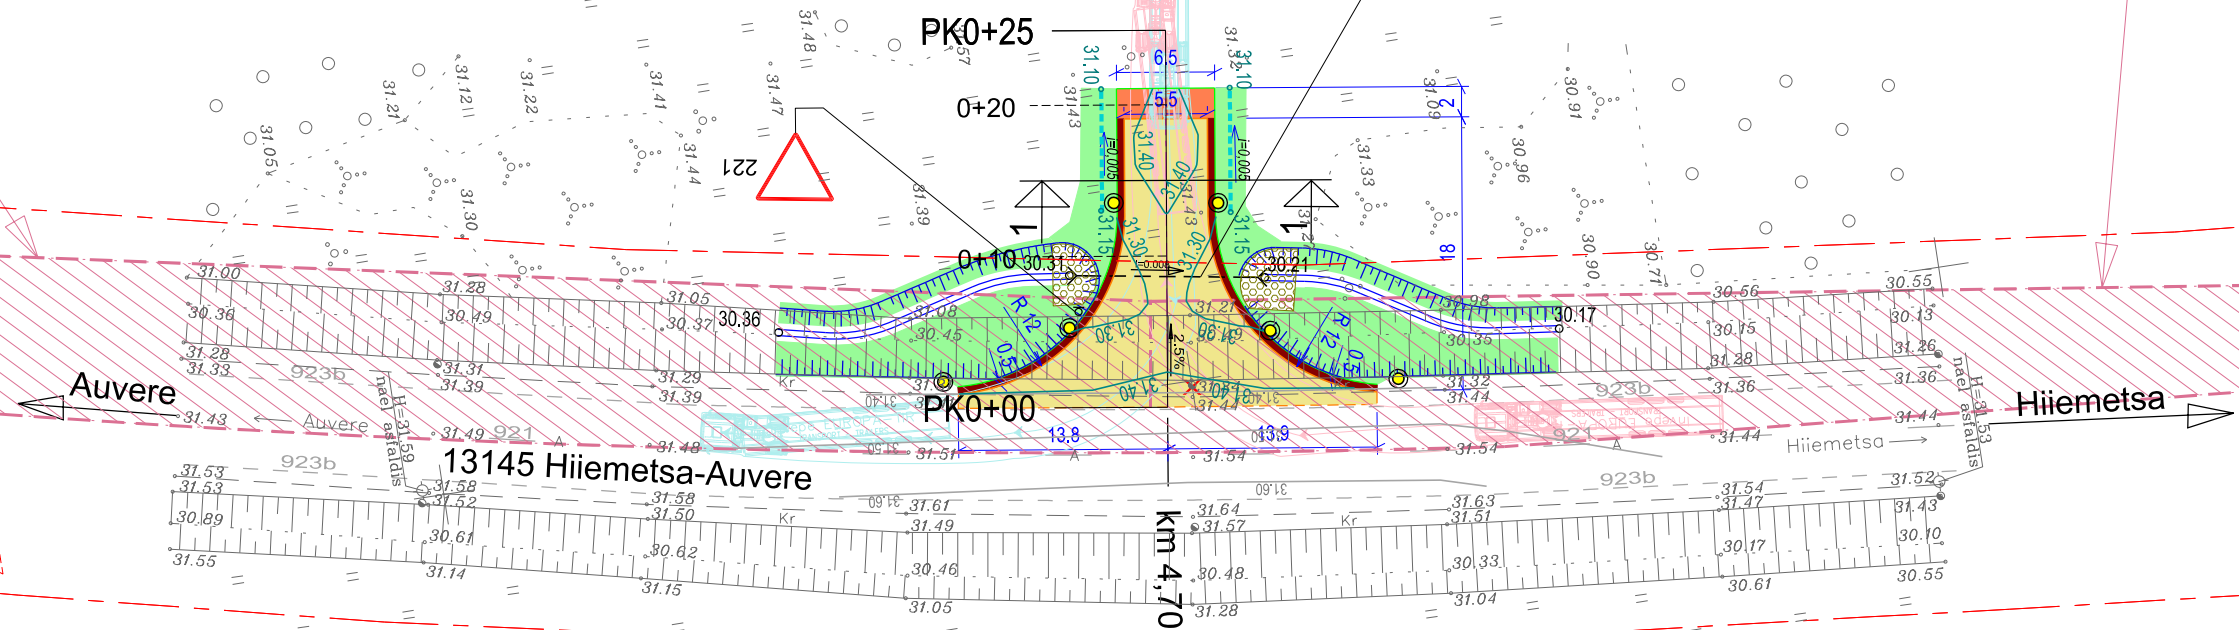

- Teeosa tingimärgid
- olemasoleva mü piir
 - proj. mahasõidu asf. bet. kate
 - proj. kruuskate
 - proj. peenra kindlustus
 - proj. haljastus
 - proj. katte serv
 - proj. katte ja ol. ol. katte ühendusjoon
 - proj. peenra serv
 - proj. kraav
 - proj. nõva
 - likvideeritav objekt
 - proj. truubi vooluava kivikindlustus betoonil
 - proj. tähispost kollase helkuriga
 - samakõrgusjoon olemasoleva katte pinnal
 - samakõrgusjoon proj. pinnal

Projekteerija	Tellija	Töö nimetus	Joonise nimetus
TEEDE KAVAND OÜ	AS A&P METS	Narva-Jõesuu linnas Auvere külas riigitee nr 13145 Hiimetsa-Auvere km 4,70 Leenu kinnistu juurdepääsu ristumiskoha ehitusprojekt	ASENDIPLAAN VERTIKAALPLANEERIMINE
Vibu 2-22, Tallinn 10415	Näituse 25, 50409 Tartu		
Reg 14433688	Tel 5228003	Reg 10321314	Tel +372 51972001
teedekavand@gmail.com	apmets@apmets.ee		
MTR EEP004040; EPE001351			
Vastutav spetsialist	TIIT KORN	/allkirjastatud digitaalselt/	Töö number 2614
Projekteeris	TIIT KORN	/allkirjastatud digitaalselt/	Joonise number TL 4-0 1
			Staadium Põhiprojekt
		Mõõt 1:500	Kuupäev 16.10.2026