

TARINDID

Välis

Katuslagi KL-01

- 1) 10mm Katusekate 2x SBS-hüdroisolsatsioon
- 2) 30mm Tuulutussoontega villaplaat
- 3) 100mm EPS-soojustus
4. Aurutöke
- 5) 70mm Jäik mineraalvillaplaat
- 6) 130mm Kandev profiilplekk.

Katuslagi KL-02

- 1) Katuseplekk T45, alt kaetud antikondenskattega
- 2) Z-profiil 250mm
- 3) Teraskarkassist katusekandur

Välissein VS-01 - 120mm Sandwich paneel (PIR)

Välissein VS-02 - 150mm Sandwich paneel (min. vill)

Välissein VS-03 - Profiilplekk

Sokkel SO-01

- 1) 80mm Raudbetoonplaat (välimine)
- 2) 120mm EPS soojustus
- 3) 100mm Raudbetoonplaat (sisemine)

Sokkel SO-02 - 300mm raudbetoon, kaetud väljast hüdroisolsatsiooniga

Sisemine

Pinnasel põrand PP-01 - 300mm raudbetoonist põrandaplaat

Pinnasel põrand PP-02 - 150mm raudbetoonist põrandaplaat

Sisesein SS-03 - Täpsustatava konstruktsiooniga sisesein


AVATÄIDE

A-01 - Välisaken (2200x1100)

Ž-01 - Žalusii 2200 x 1100 (Ava 2000 x 900)

VU-02 Välisuks 1000 x 2100

TV-03 Tõstvärav 3900 x 4500, käiguuksega (1000x2100)

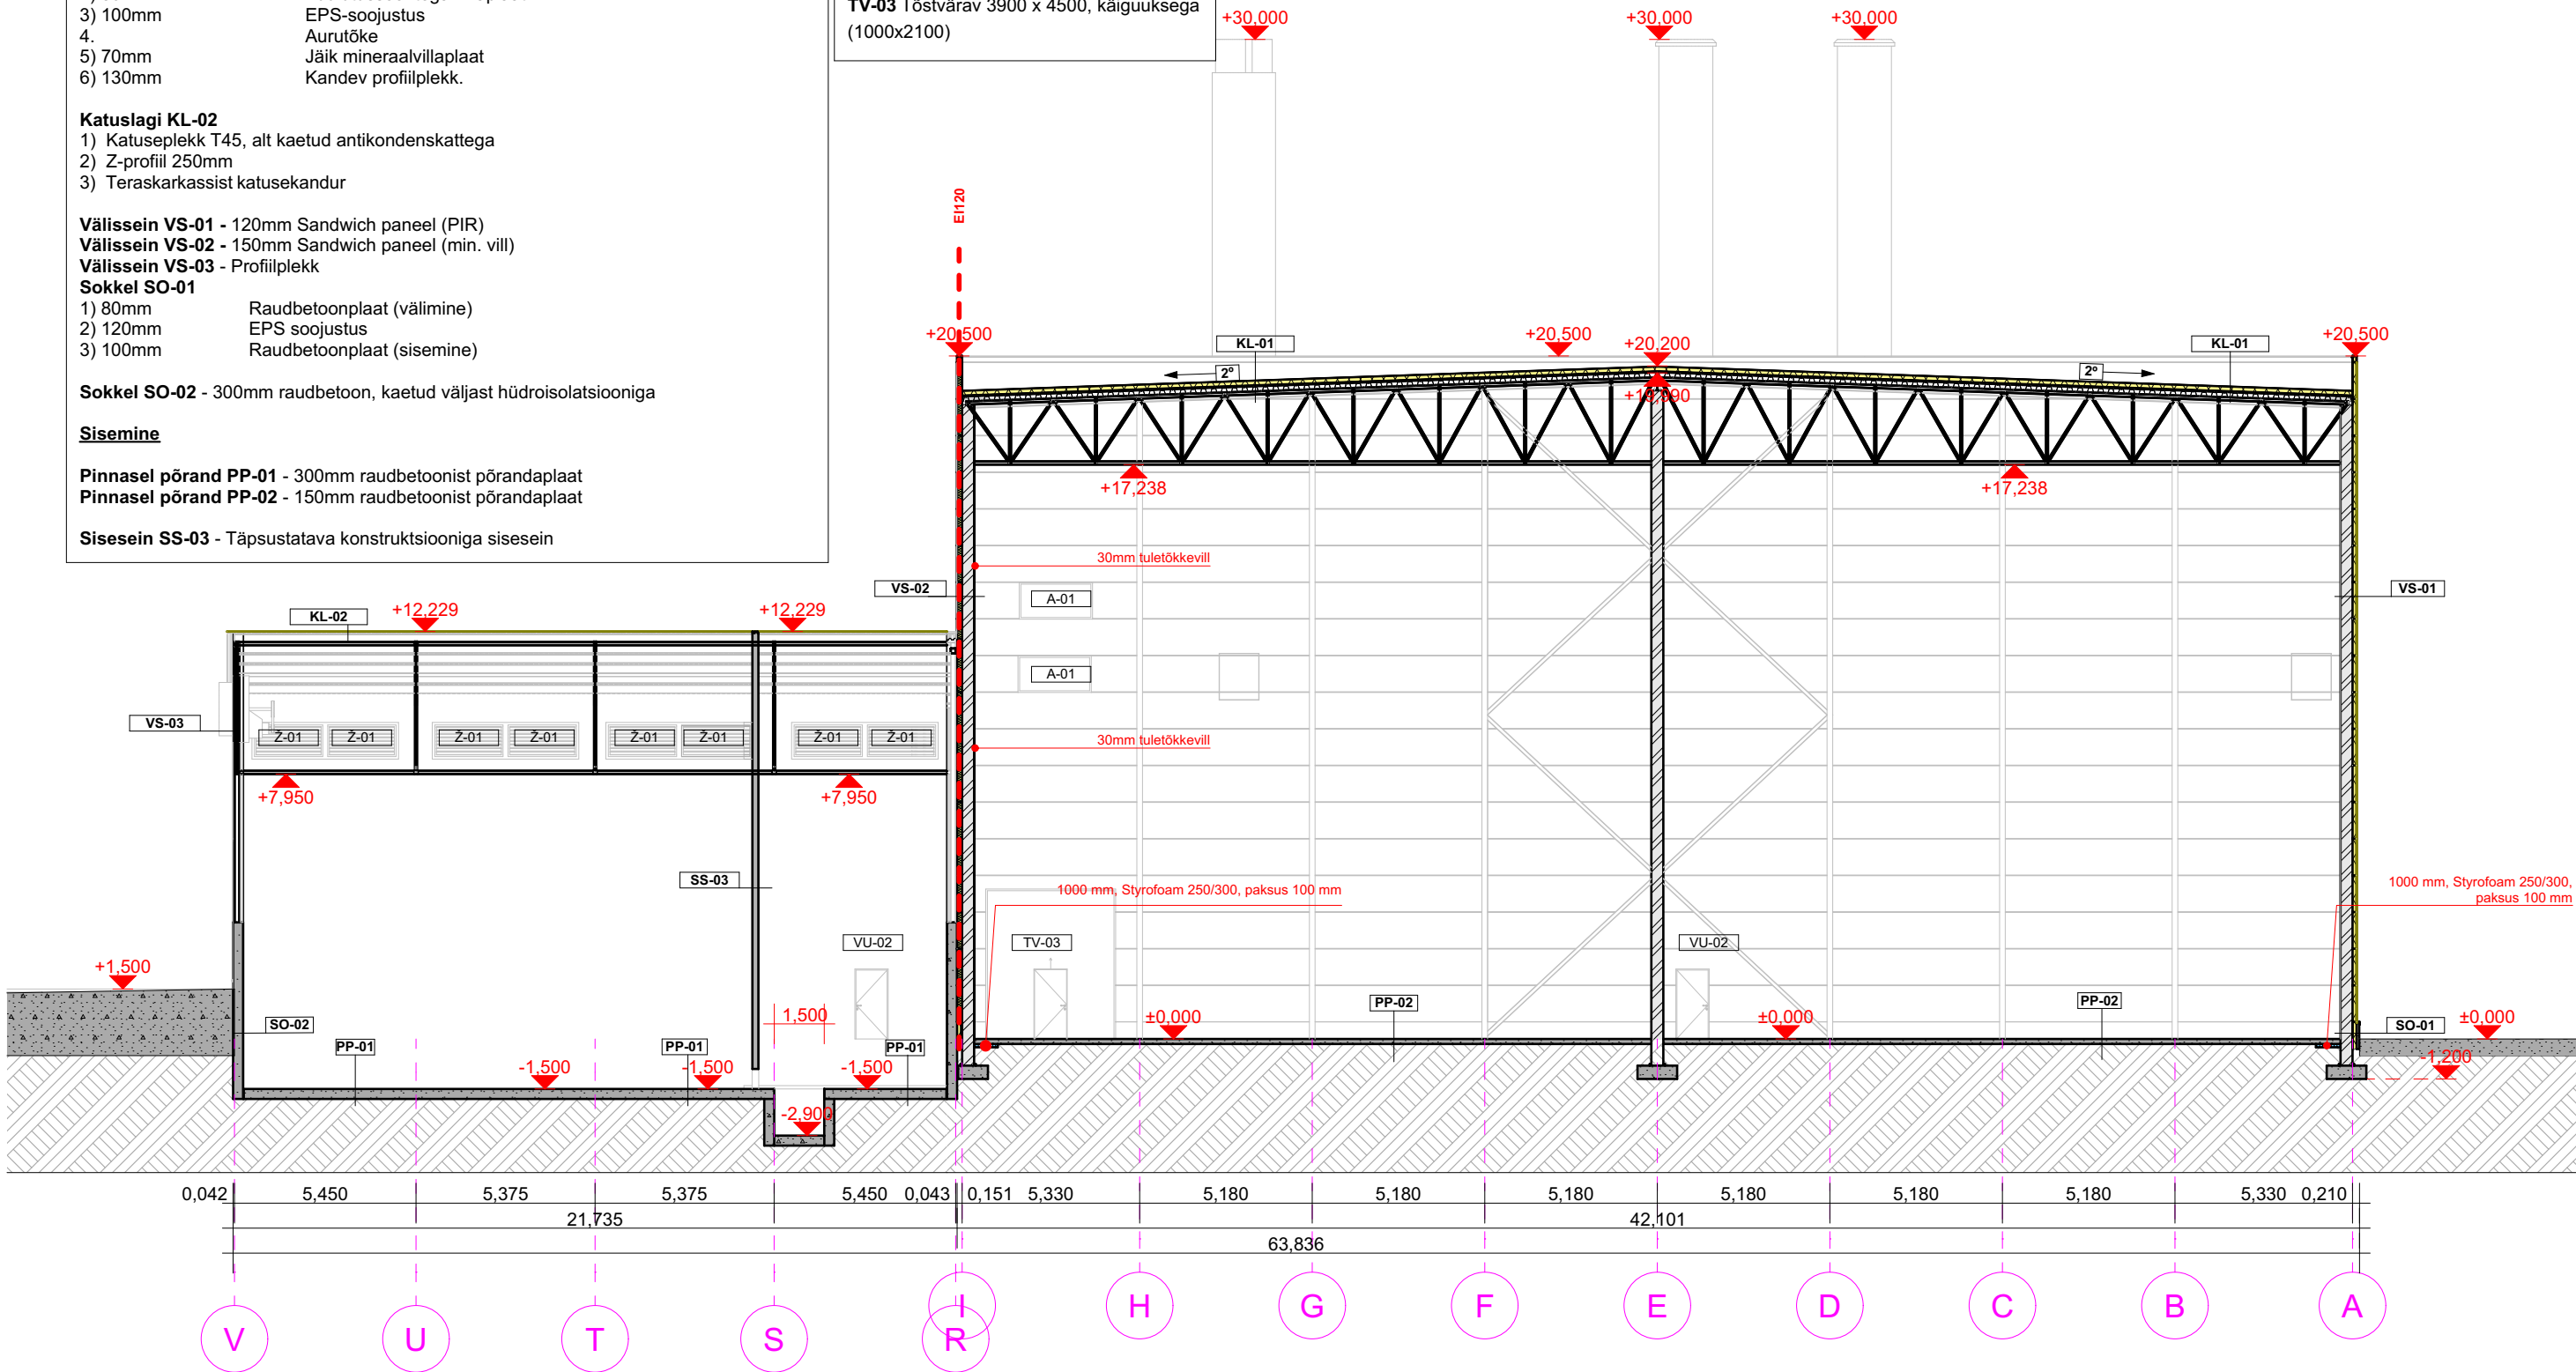

Märkmed

- 1) KANDEKONSTRUKTSIOONI MÕÕTMED JA SPETSIFIKATSIOONID VÕIVAD JÄRGNEVATE PROJ. ETAPPIDE KÄIGUS MUUTUDA.
- 2) HOONE MÕÕDUD VÕIVAD JÄRGNEVATE PROJEKTEERIMISETAPPIDE KÄIGUS MUUTUDA.
- 3) TARINDITE JA AVATÄIDETE SPETSIFIKATSIOONID VÕIVAD JÄRGNEVATE PROJEKTEERIMISETAPPIDE KÄIGUS MUUTUDA.
- 4) PP-02 KAVANDATAKSE VASTAVALT TEHNOLOOGILISTELE NÕUDMISTELE JÄRGNEVATES PROJEKTETAPPIDES, PRAEGUNE PAKSUS ON LISATUD KLIENDI SOOVIL.
- 5) 2,9m SÜGAVUSEL OLEVA KANALI LAIUSEKS ON ARVESTATUD KOKKU 1500mm (KONVEIERI LAIUS + RUUMI LIIGUTAMISEKS)
- 6) TULEOHUTUST LUGEDA 202571_EP_TO-3-01_Seletuskiri

Muudatus Muutja

Kuupäev Muudatuse sisu

Objekt: Katlamaja

Aadress: Tehase 45, Narva linn, Ida-Virumaa

Tellija: Novel Engineering OÜ

Joonis: Katlamaja lõige B-B

Joonestaja: Kaarel-Vahur Vingisaar

Vast. Spetsialist Mart Liho, arhitekti tase 7, kutsetunnistus 177631

Kuupäev: 01.12.2025

Mõõtkava: 1:200

Töö nr: Staadium:

202571

Joonise nr:

AR-6-06

Vers.

01

NOOL
PROJEKT

Nool Projekt OÜ

www.noolprojekt.ee

info@noolprojekt.ee