



Lõige 1-1

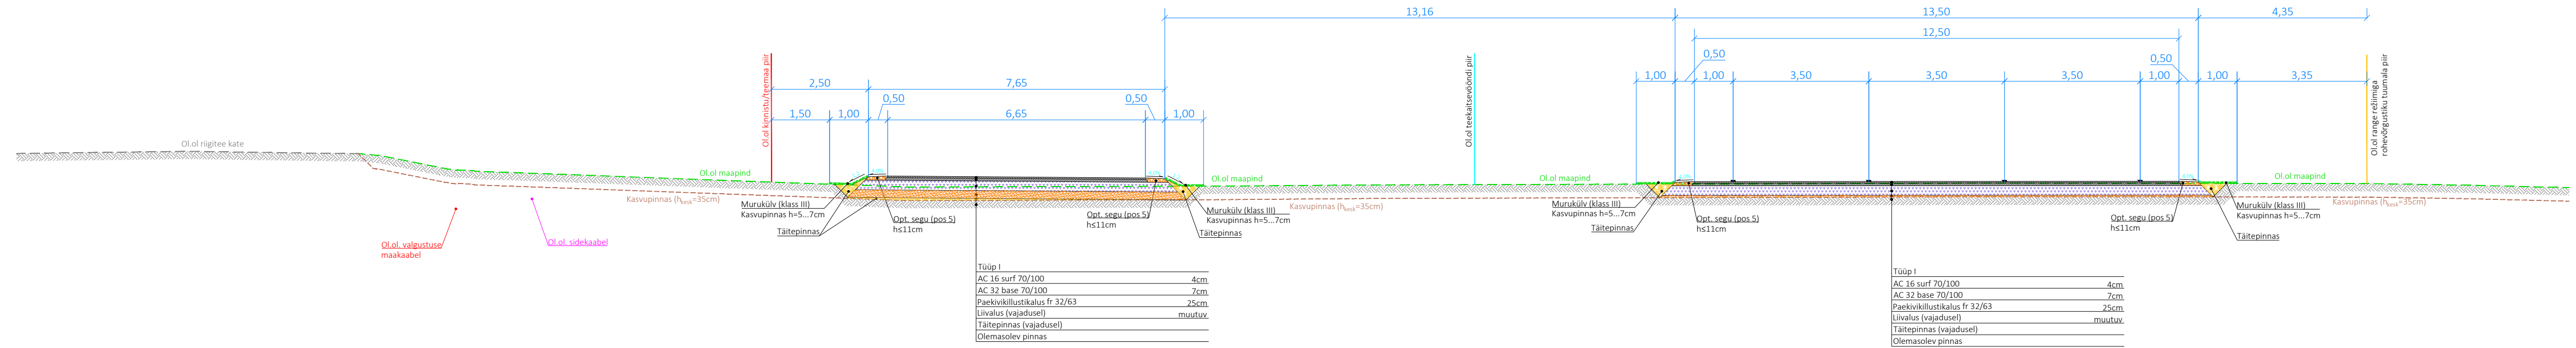

Lõige 2-2

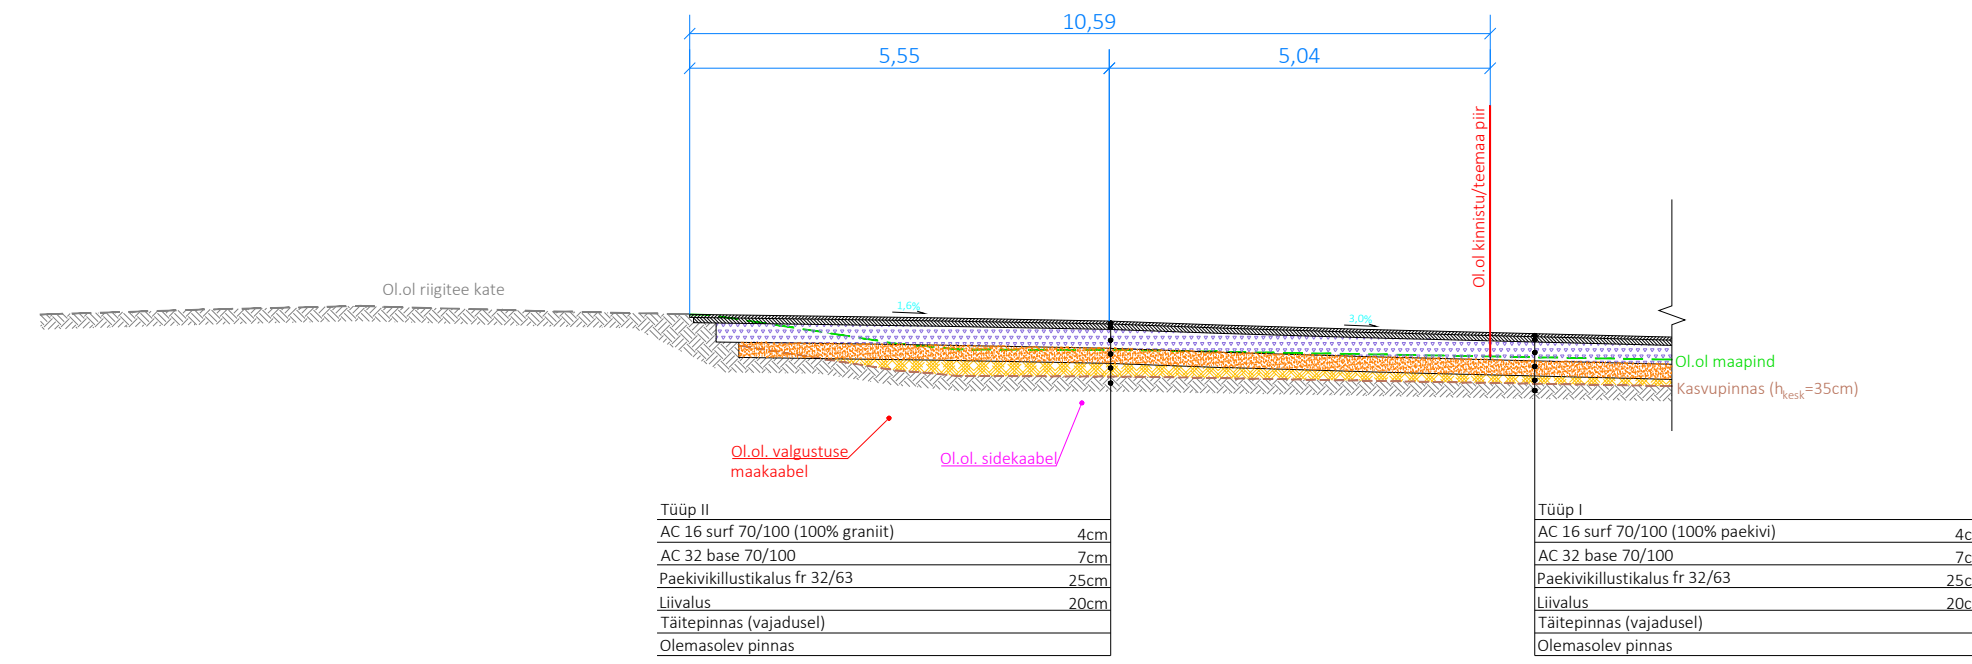

 EXTech Design OÜ	REG: 11967596 GSM: +372 53474036 E-POST: info@extech.ee	OBJEKT Vääna-Jõesuu busside ümberpööramiskoha ehitusprojekt	JOONIS Katendi konstruktiivsed lõiked			
	SIHI TN 122, 10918 TALLINN, HARJU MAAKOND	MTR REG NR: EPRO04936 EK000167 EPC001589	Pundelepa, Vääna-Jõesuu küla, Harku vald, Harju maakond	TOO NR. 24109	MÕÖTMÄÄ 1:100	LÕOMISE KUUPÄEV 15.08.2024
Projektijuht I.Kustavus		TELLUJA Harku Vallavalitsus Warren Teed OÜ (peatöövõtja)	STADIUM PP	FORMAAT 2xA3	MULTIMISE KUUPÄEV -	LÕHT/LÕHTI 1/1
Projekteeeris I.Kustavus						
Kontrollis I.Kustavus						