


Kinnistu andmed	
Positsiooni nr	Pos. 101
Kinnisturegistriosa nr	14181850
Katastriüksuse tunnus	31401:002:0096
Katastriüksuse nimi	Rava metskond 150
Kinnistu pindala (ha/m²)	92.16 ha
Kasutusala pindala (m²)	4390 m²

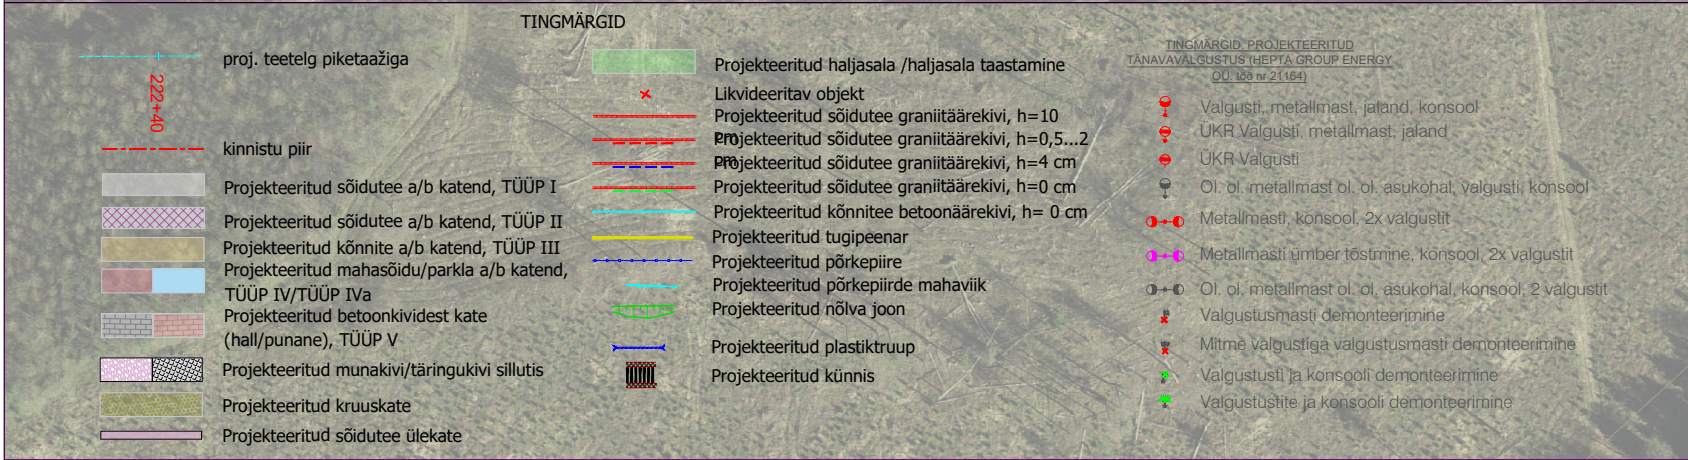

		Novarc Group AS Reg. kood 10226774 Mustamäe tee 46 10621 Tallinn novarc@novarc.ee	
Teostas: A. Grigorjev		Objekt Riigitee 25 Mäeküla-Koeru-Kapu km 21,25-25,30 (Koeru-Kapu lõigu) põhiprojekti koostamine rekonstrueerimise aadress	Kuupäev 17.06.2022
Joonis		Krundi joutusplaan: kinnistu 31401:002:0096, Rava metskond 150	Mõõt 1:1000
Vastutav spetsialist:			Lehti kokku 105 Leht 101
Projekt 1589	Stadium Põhiprojekt		Dokument xxx-001
Projektijuht: Toomas Naelapää			Vers. 01