Isikliku kasutusõiguse seadmise plaan

IKÕ ala Post nr (plaanil)	Kinnistu registriosa nr	Katastriüksuse tunnus, nimi ja sihtotstarve	IKÕ ala pindala ruutmeetrites m²
Pos 1	23857850	63801:001:1070 4 Tallinn-Pärnu-Ikla tee; transpordimaa	76

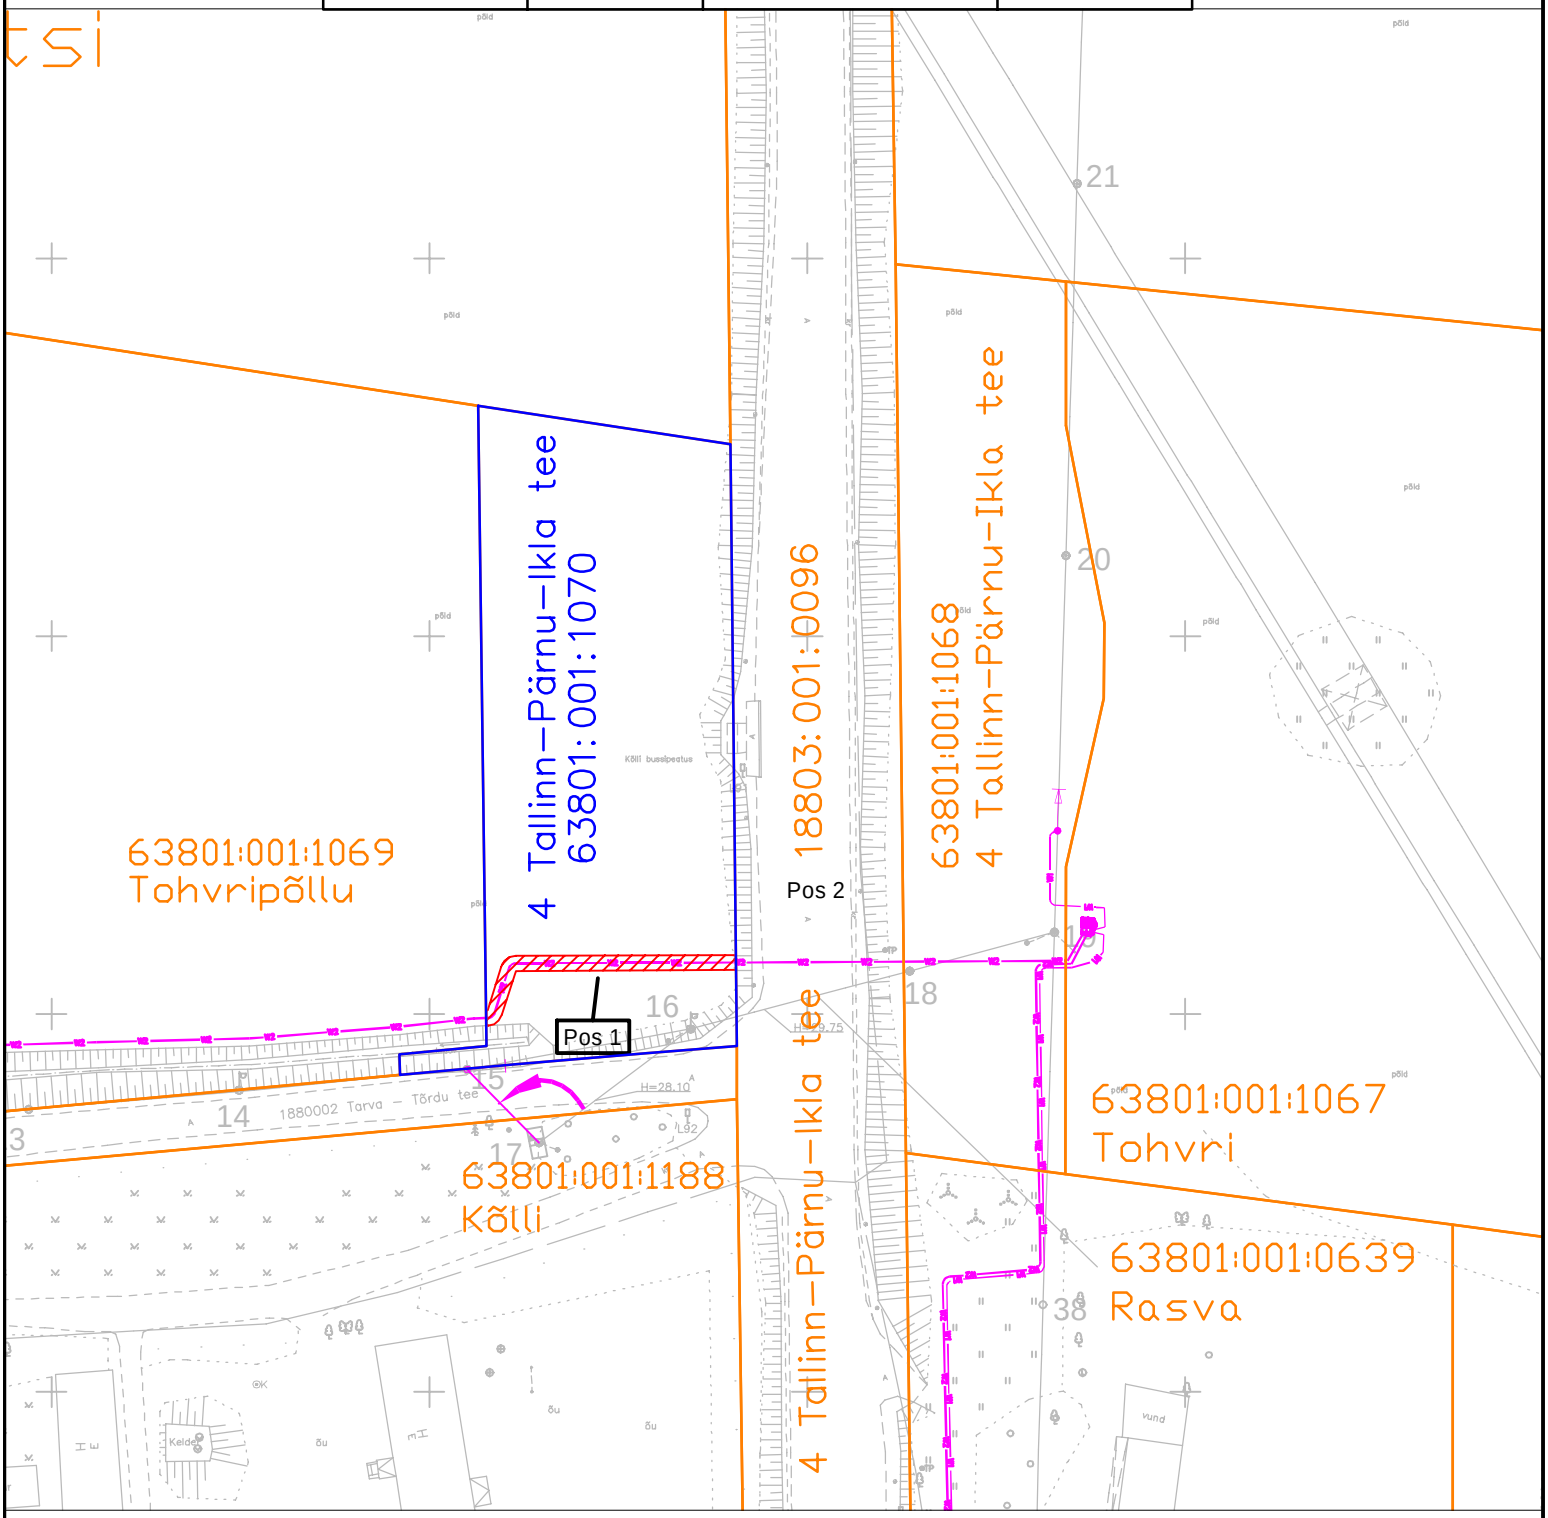

- Elektrimaakaabel
- Kinnistu piir
- Koormatava kinnistu piir
- IKÕ seadmise ala

Projekteeritava maakaabli pikkus 38m

Projekti nimi/ aadress			Töö nr
Pärnu-Jaagupi 20kV alternatiiv. Teine etapp. Põhja-Pärnumaa vald ja Tori vald.			IK1172
Koostaja	Mõõtkava	Leht/formaat	Kuupäev
Jelena Laidoner	1:1000	1	02.10.2024