



Mnt 24143
km 1,58
A-A

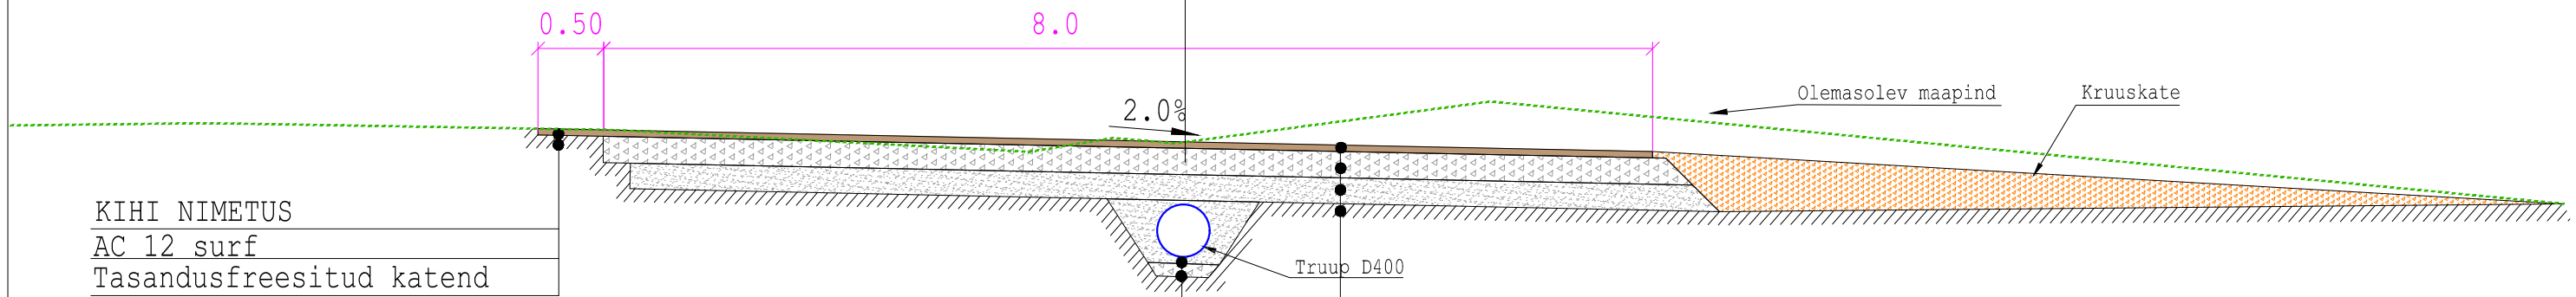

KIHI NIMETUS
AC 12 surf
Tasandusfreesitud katend

KIHI NIMETUS
Liivast tasanduskiht
Ridakillustikalus
Olemasolev aluspinnas

KIHI NIMETUS	PAKSUS
AC 12 surf	h=5cm
Ridakillustikalus	h=20cm
Dreenkiht	h=20cm
Olemasolev aluspinnas	

		P.P. Ehitusjärelevalve OÜ Mustamäe tee 4 10621 Tallinn Estonia tel +372 627 6440 www.ppe.ee info@ppe.ee		Töö nimetus Riigitee 24143 UUsna tee ääres asuva Pallikauri kinnistu sissesõit	
Tellija Kristjan Rohejäär		Asukoht Uusna küla, Viljandi vald, Viljandi maakond			
Projektijuht: Rainer Rooma		Joonise nimetus KONSTRUKTSIOONI LÕIGE A-A		Mõõtkaava -	
Insener: Vastutav		Töö nr PP23005		Staadium PP	Kõide; eriosa TL
spetsialist: Tiit Korn kutsetunnistus nr 187285; insener tase 7		Joonise nr 06-02-1			
Fail / Kuupäev: PP23005_PP_TL-6-02_lõiked.dwg / 06.12.2023					